МБУ «Дирекция ландшафтных парков». Парк Южный.
Дендроплан. Лист 3. М 1:500

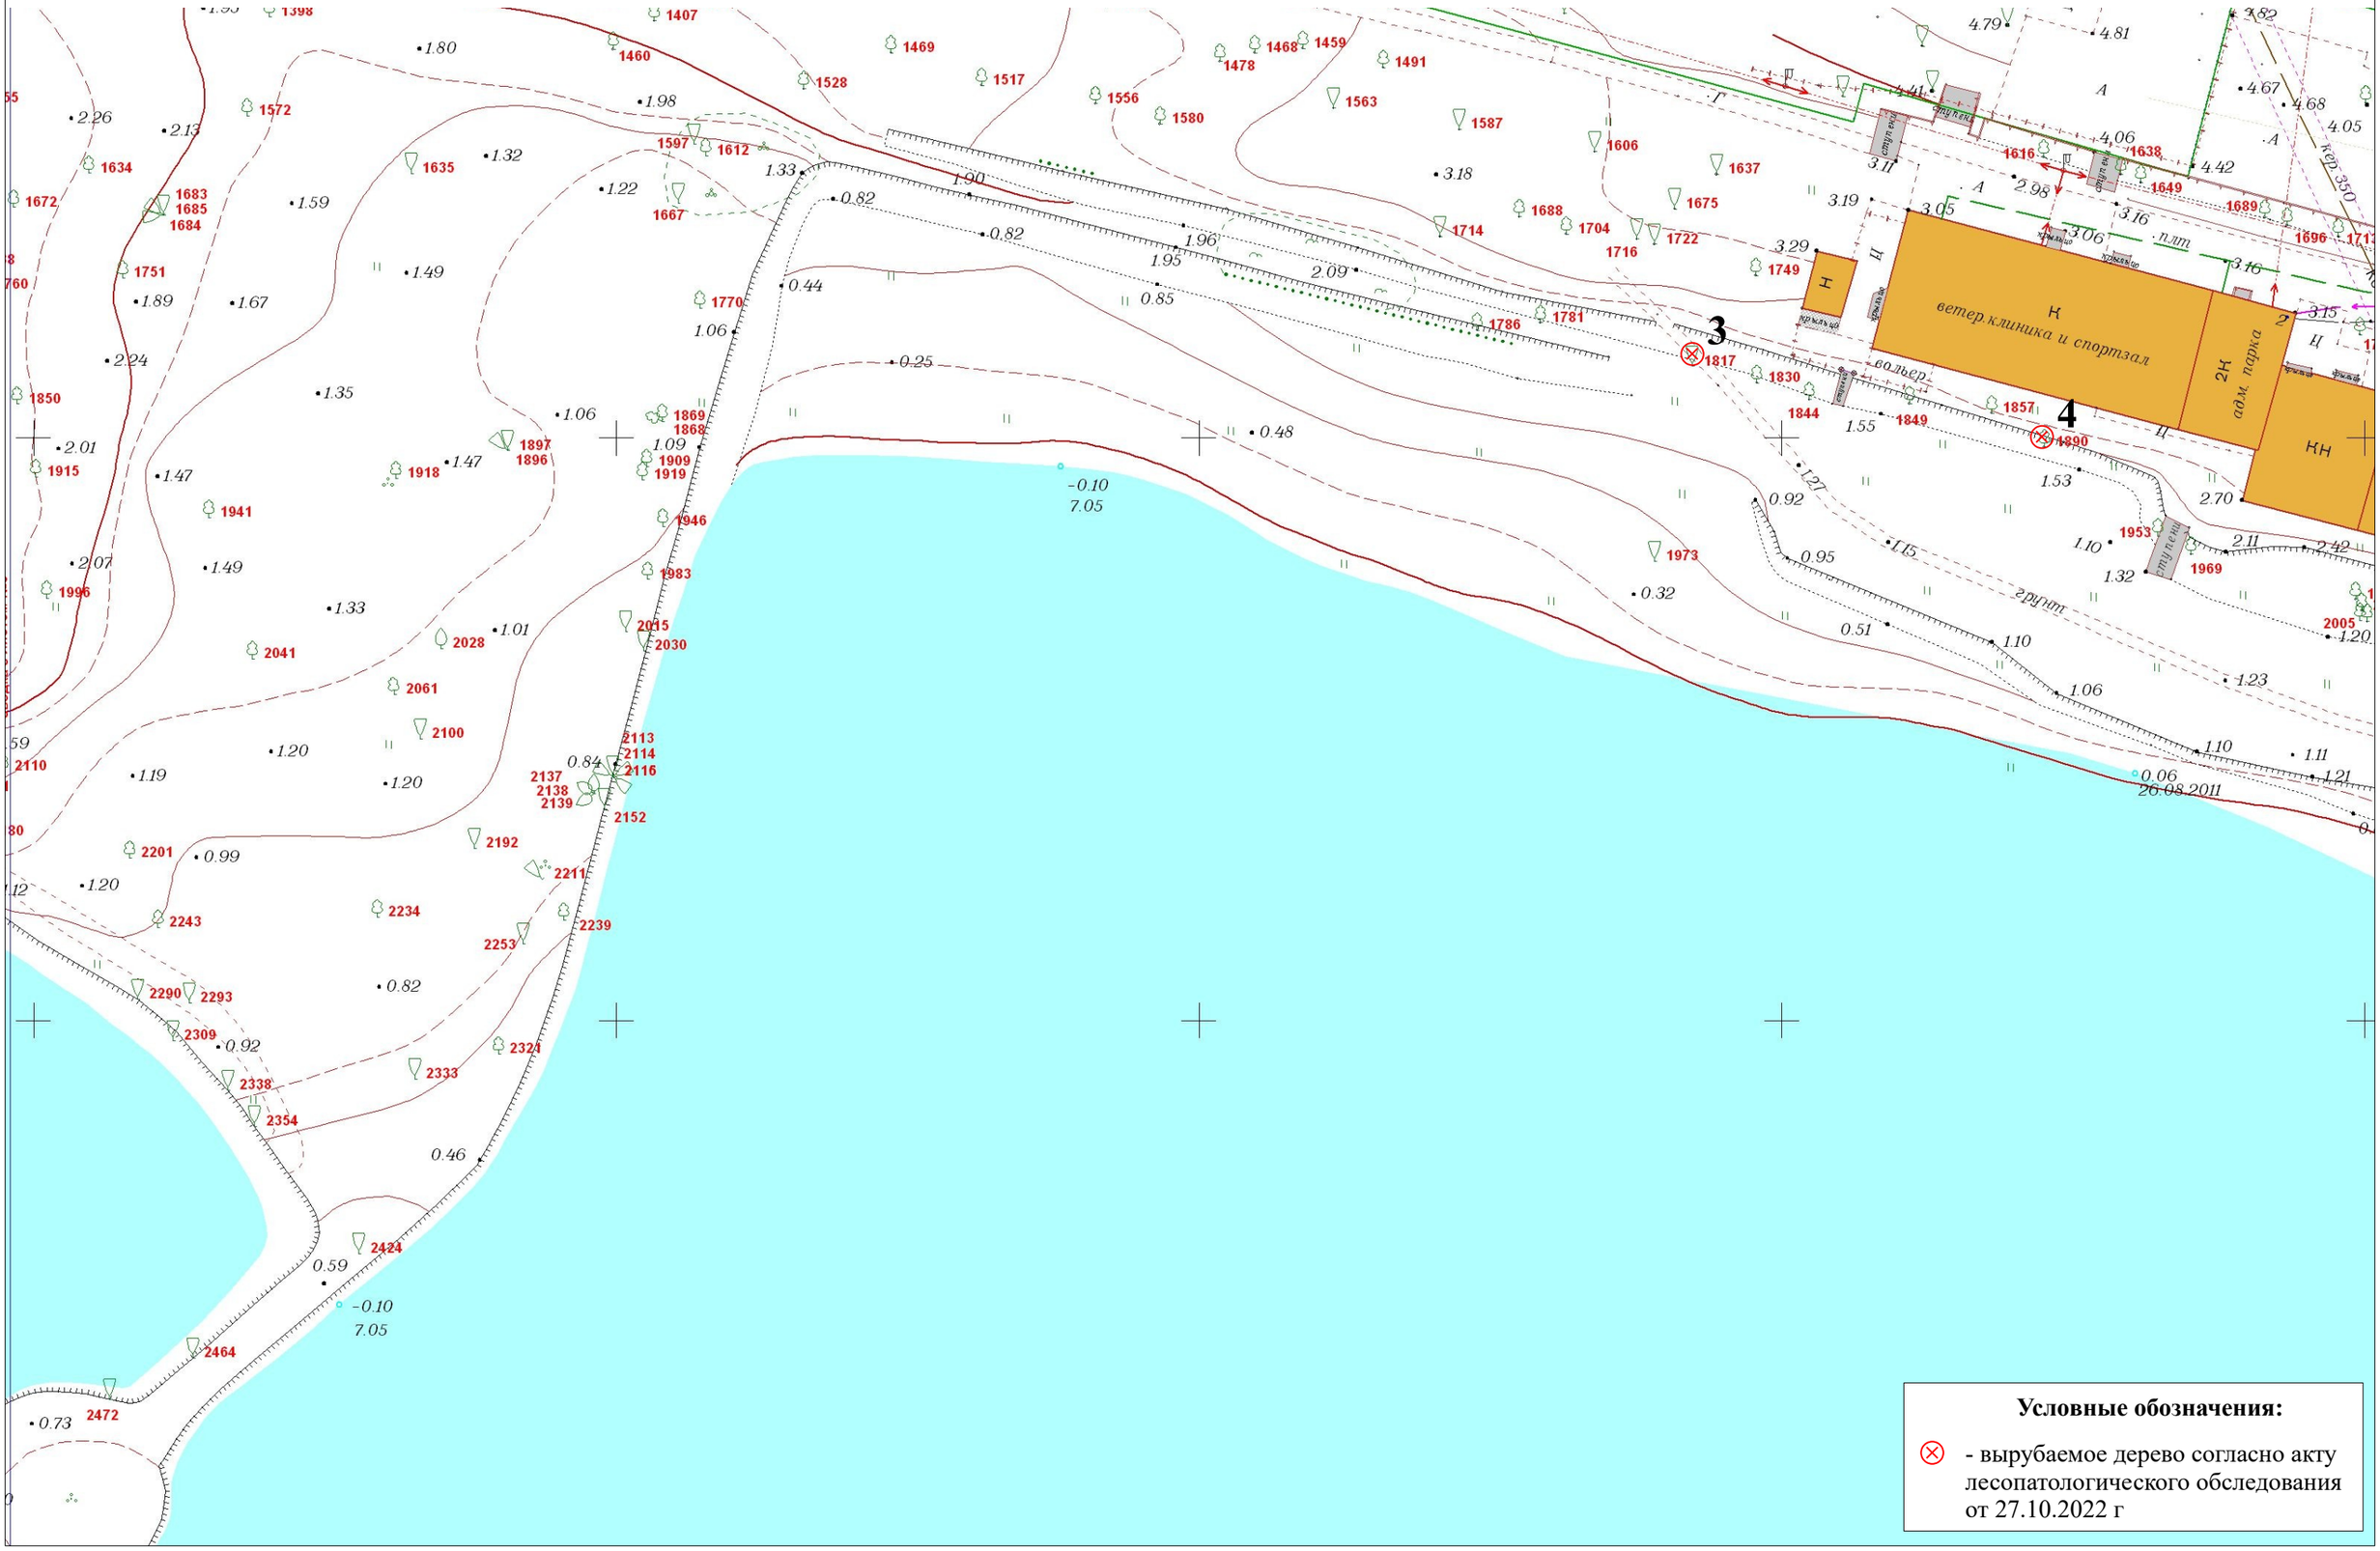

Условные обозначения:

⊗ - вырубаемое дерево согласно акту лесопатологического обследования от 27.10.2022 г