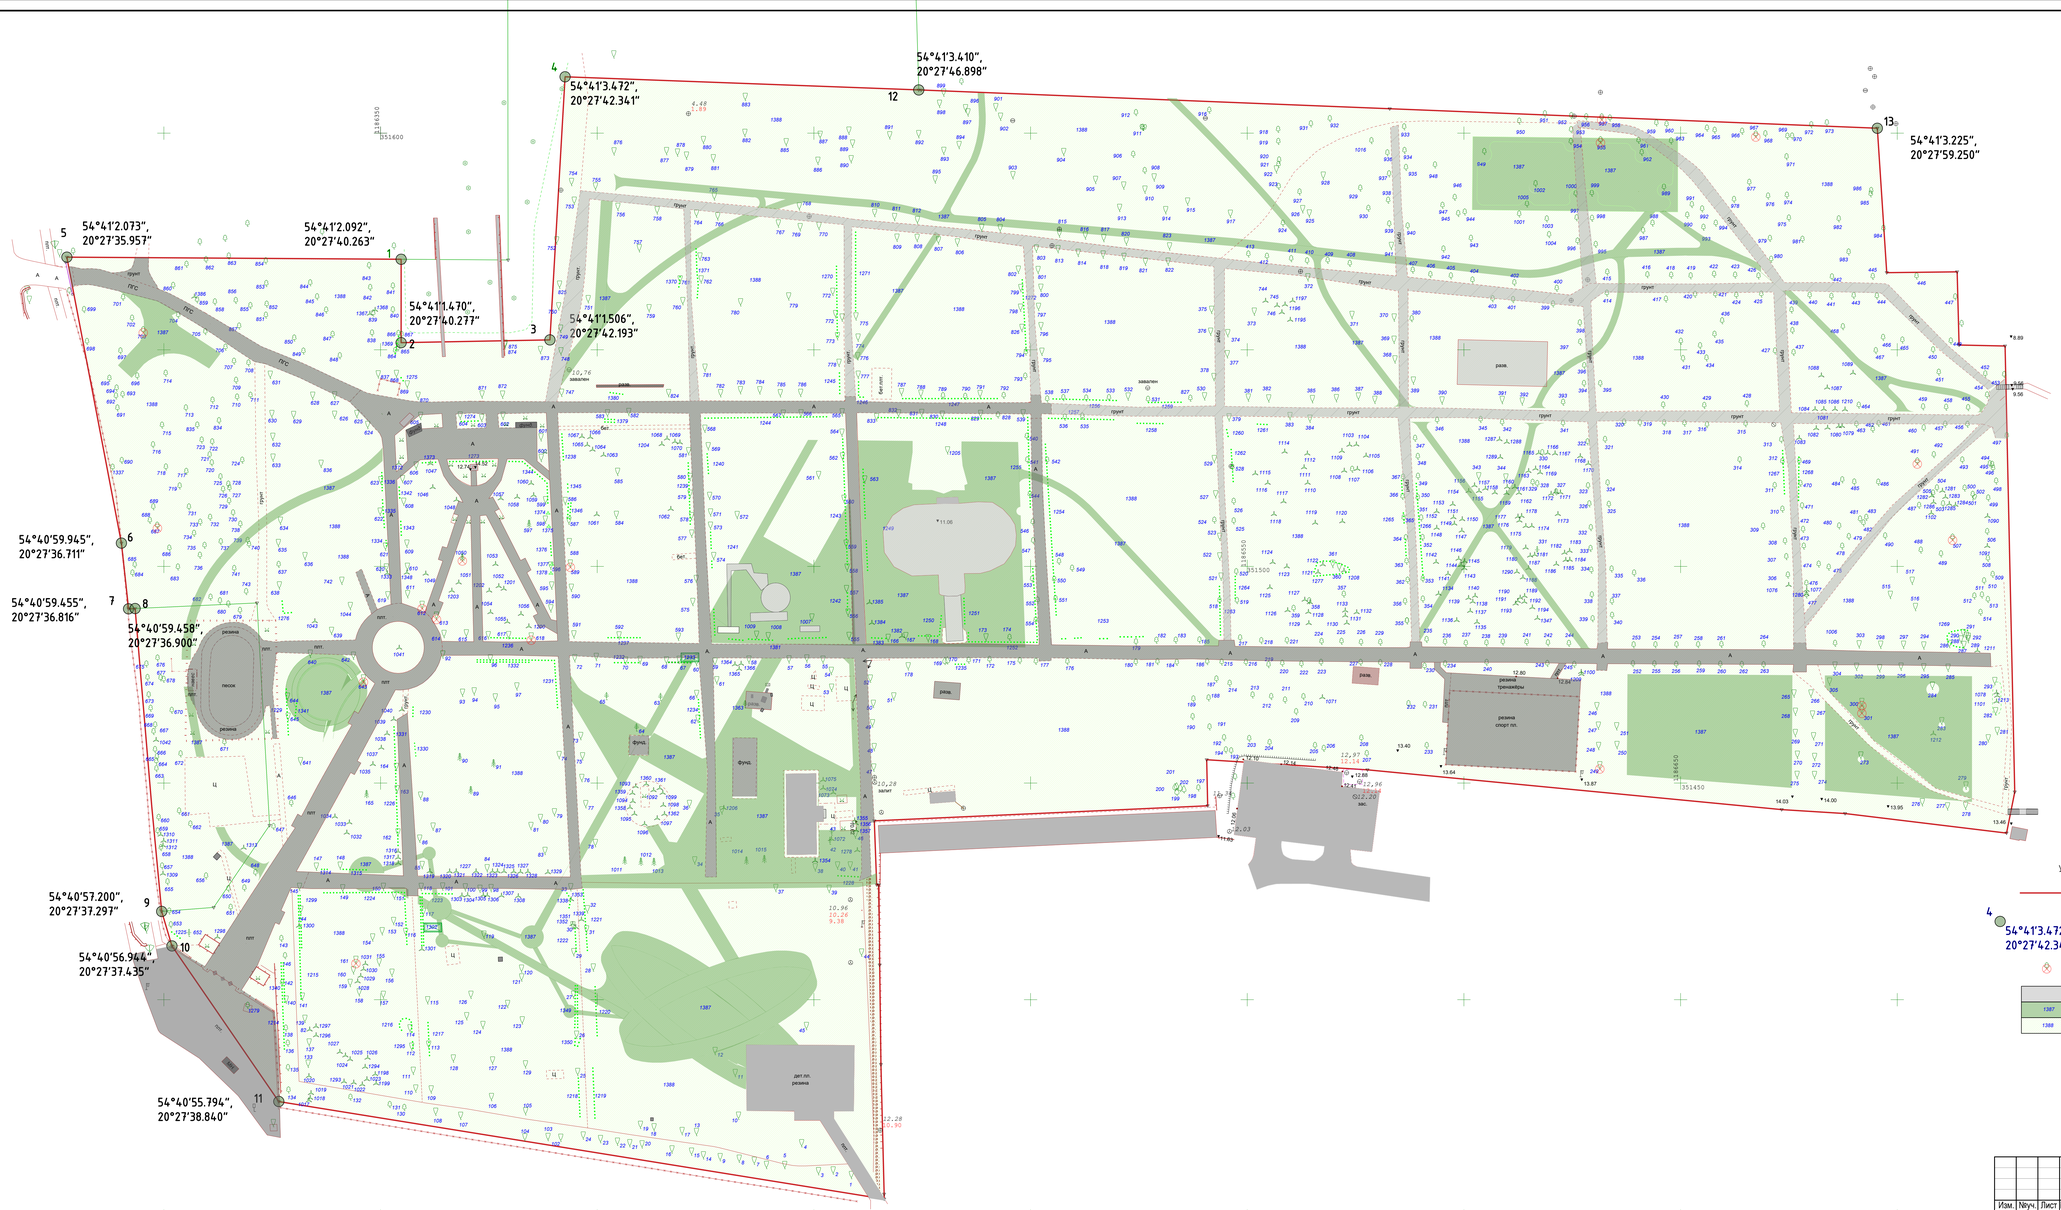

УСЛОВНЫЕ ОБОЗНАЧЕНИЯ

Граница территории

4 54°41'3.472", 20°27'42.341" — Поворотные точки с указанием координат

Вырубаемые деревья, кустарники

Сооружения, твердые покрытия

1387 — Уничтожаемый газон (9286м2)

1388 — Сохраняемый газон (51 248м2)

						03.23-ПЗУ			
Изм.	Кол.уч.	Лист	№док	Подпись	Дата	"Благоустройство территории парка им. Юрия Гагарина" по адресу: г.Калининград, ул.Киевская, 134			
Разработал		Волкова			11.23	Проект компенсационного озеленения	Стадия	Лист	Листов
Гип		Панифедов			11.23		П	1	
Утв		Фурс			11.23	Дендрологический план М 1:500	ООО "Другая архитектура"		
Н.контр.		Фурс			11.23				