


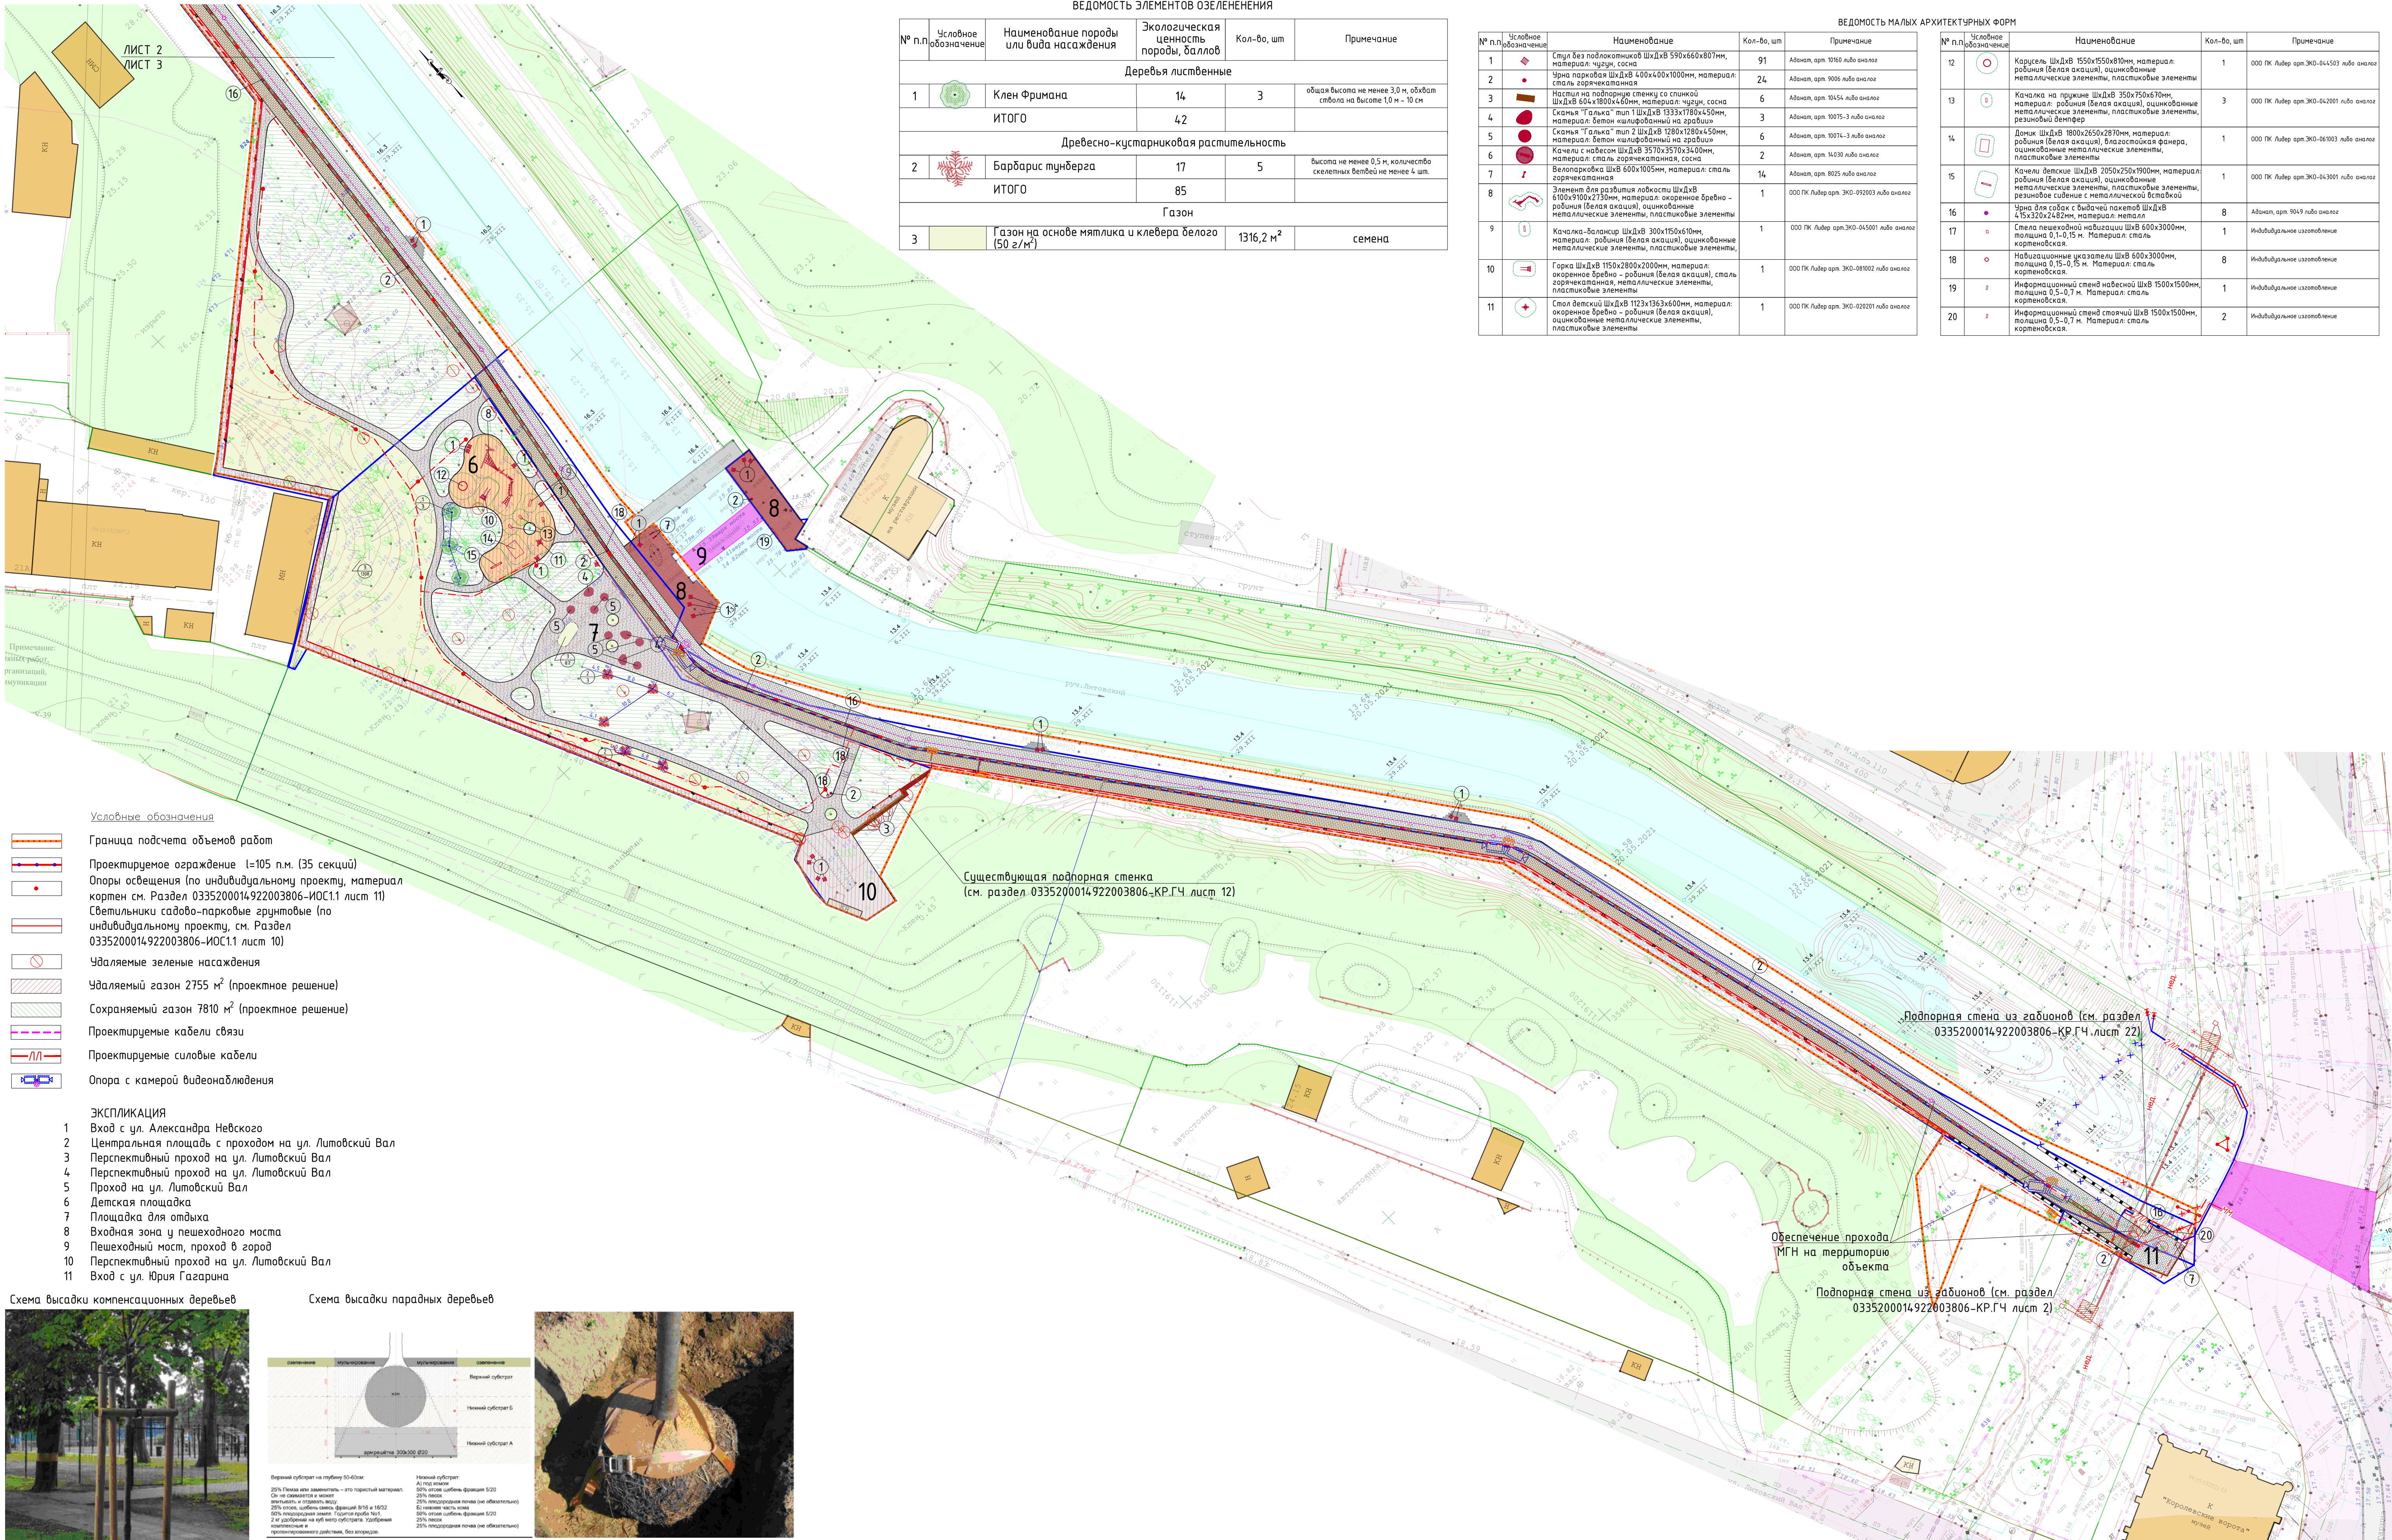

ВЕДОМОСТЬ ЭЛЕМЕНТОВ ОЗЕЛЕНЕНИЯ				
№ п.п.	Условное обозначение	Наименование породы или вида насаждения	Экологическая ценность породы, баллов	Кол-во, шт
Деревья лиственные				
1		Клен Фримана	14	3
ИТОГО			42	
Древесно-кустарниковая растительность				
2		Барбарис тунберга	17	5
ИТОГО			85	
Газон				
3		Газон на основе мятлика и клевера белого (50 г/м²)		1316,2 м²
				семена

ВЕДОМОСТЬ МАЛЫХ АРХИТЕКТУРНЫХ ФОРМ			
№ п.п.	Условное обозначение	Наименование	Кол-во, шт
1		Стол без подлокотников ШДхВ 590х660х807мм, материал: чугун, сосна	91
2		Урна парковая ШДхВ 400х400х1000мм, материал: сталь горячекатаная	24
3		Настил на подпорной стенке со ступикой ШДхВ 60х1800х450мм, материал: чугун, сосна	6
6		Качели с навесом ШДхВ 3570х3570х3400мм, материал: сталь горячекатаная, сосна	2
7		Велопарковка ШВ 600х1050мм, материал: сталь горячекатаная	14
10		Горка ШДхВ 1150х2800х2000мм, материал: окоренное бревно - робиния (белая акация), сталь горячекатаная, металлические элементы, пластиковые элементы	1
11		Стол детский ШДхВ 1123х1363х600мм, материал: окоренное бревно - робиния (белая акация), оцинкованные металлические элементы, пластиковые элементы	1

№ п.п.	Условное обозначение	Наименование	Кол-во, шт
12		Карсель ШДхВ 1550х1550х810мм, материал: робиния (белая акация), оцинкованные металлические элементы, пластиковые элементы	1
13		Качка на пружинах ШДхВ 350х750х670мм, материал: робиния (белая акация), оцинкованные металлические элементы, пластиковые элементы, резиновый демпфер	3
14		Домик ШДхВ 1800х2650х2870мм, материал: робиния (белая акация), влагостойкая фанера, оцинкованные металлические элементы, пластиковые элементы	1
15		Качели детские ШДхВ 2050х250х1900мм, материал: робиния (белая акация), оцинкованные металлические элементы, пластиковые элементы, резиновое сиденье с металлической вставкой	1
16		Чуна для собак с выдчей пакетов ШДхВ 415х320х2482мм, материал: металл	8


- Условные обозначения
- Граница подсчета объемов работ
 - Проектируемое ограждение L=105 п.м. (35 секций)
 - Опоры освещения (по индивидуальному проекту, материал кортен см. Раздел 0335200014922003806-ИОС.1.1 лист 11)
 - Светильники садово-парковые грунтовые (по индивидуальному проекту, см. Раздел 0335200014922003806-ИОС.1.1 лист 10)
 - Удаляемые зеленые насаждения
 - Удаляемый газон 2755 м² (проектное решение)
 - Сохраняемый газон 7810 м² (проектное решение)
 - Проектируемые кабели связи
 - Проектируемые силовые кабели
 - Опора с камерой видеонаблюдения

- ЭКСПЛИКАЦИЯ
- Вход с ул. Александра Невского
 - Центральная площадь с проходом на ул. Литовский Вал
 - Перспективный проход на ул. Литовский Вал
 - Перспективный проход на ул. Литовский Вал
 - Проход на ул. Литовский Вал
 - Детская площадка
 - Площадка для отдыха
 - Входная зона у пешеходного моста
 - Пешеходный мост, проход в город
 - Перспективный проход на ул. Литовский Вал
 - Вход с ул. Юрия Гагарина

Схема высадки компенсационных деревьев



Схема высадки парадных деревьев

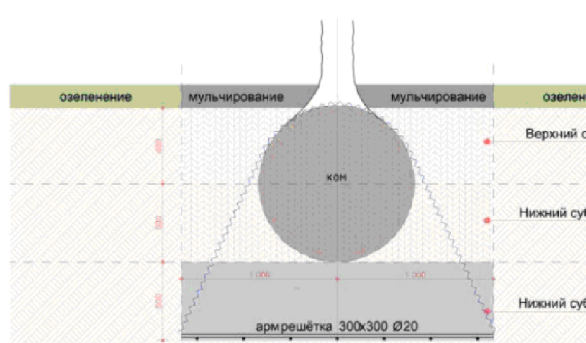

Верхний субстрат на глубину 50-60 см:


						0335200014922003806 - ПЗУ			
						Благоустройство территории, прилегающей к ручью Литовский, ограниченной улицами А. Невского – Литовский вал – Гагарина в Калининграде (I этап)			
Изм.	Коп.уч.	Лист	N док.	Подпись	Дата	Схема планировочной организации земельного участка	Стадия	Лист	Лис
Разработал		Ашиткова			07.2023		П	7.3	
						Сводный план инженерных сетей. Посадочный план. Разбивочный план М 1:500			
Н. контр.		Хлевин			07.2023				
ГИП		Ковалёв			07.2023				