


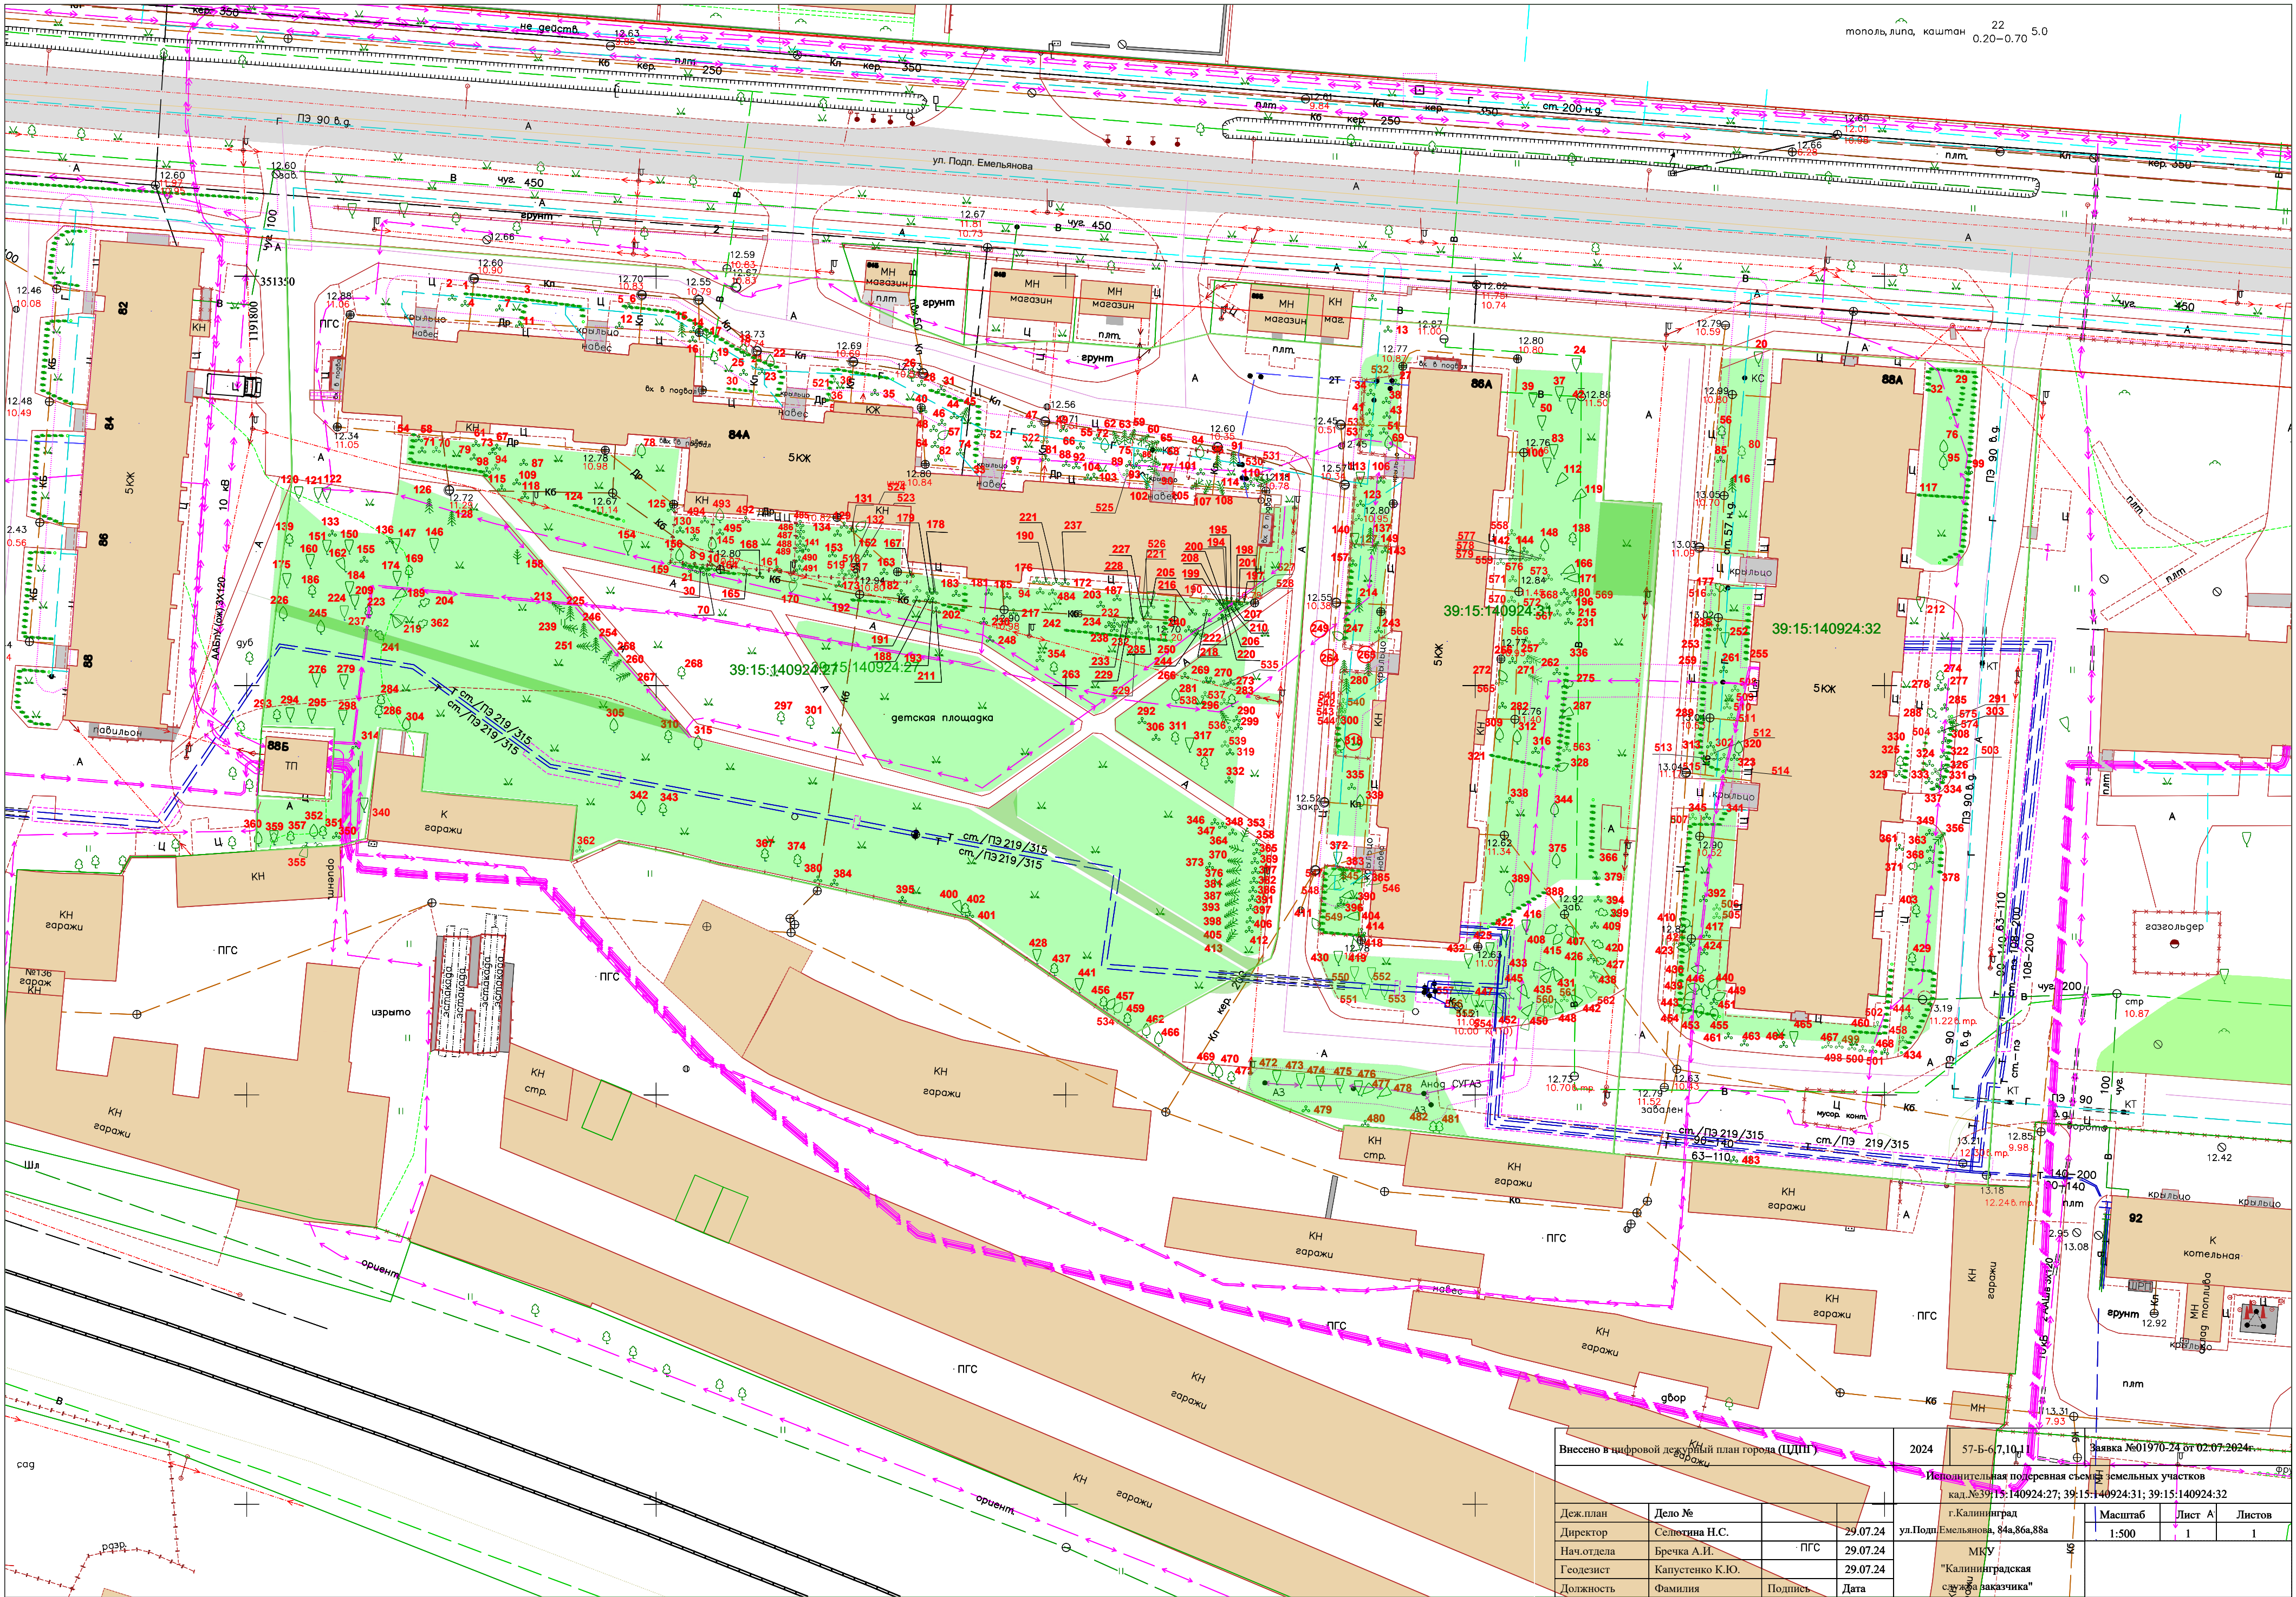

Внесено в цифровой дежурный план города (ЦДПГ)				2024	57-Б-6/7,10,11	Заявка №01970-24 от 02.07.2024г.		
Исполнительная подосновная схема земельных участков				кад. №39:15:140924:27; 39:15:140924:31; 39:15:140924:32				
г. Калининград				ул. Подл. Емельянова, 84а, 86а, 88а				
Деж.план	Дело №			29.07.24	МКУ	Масштаб	Лист А	Листов
Директор	Селезнина Н.С.			29.07.24	"Калининградская служба заказчика"	1:500	1	1
Нач.отдела	Бречка А.И.	ПГС		29.07.24				
Геодезист	Капустенко К.Ю.			29.07.24				
Должность	Фамилия	Подпись	Дата					