
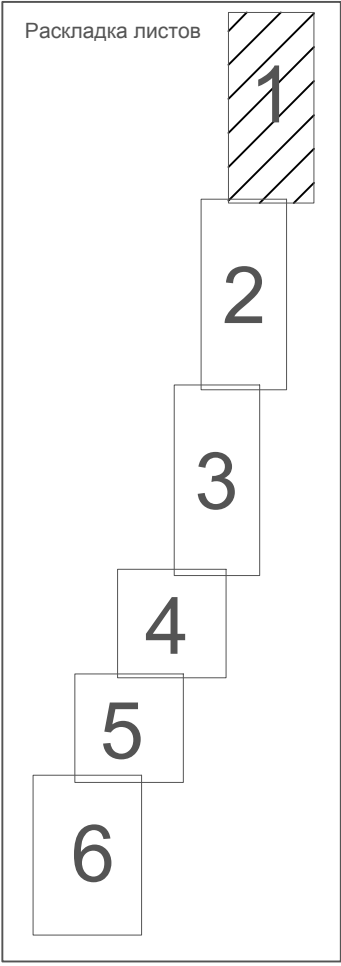


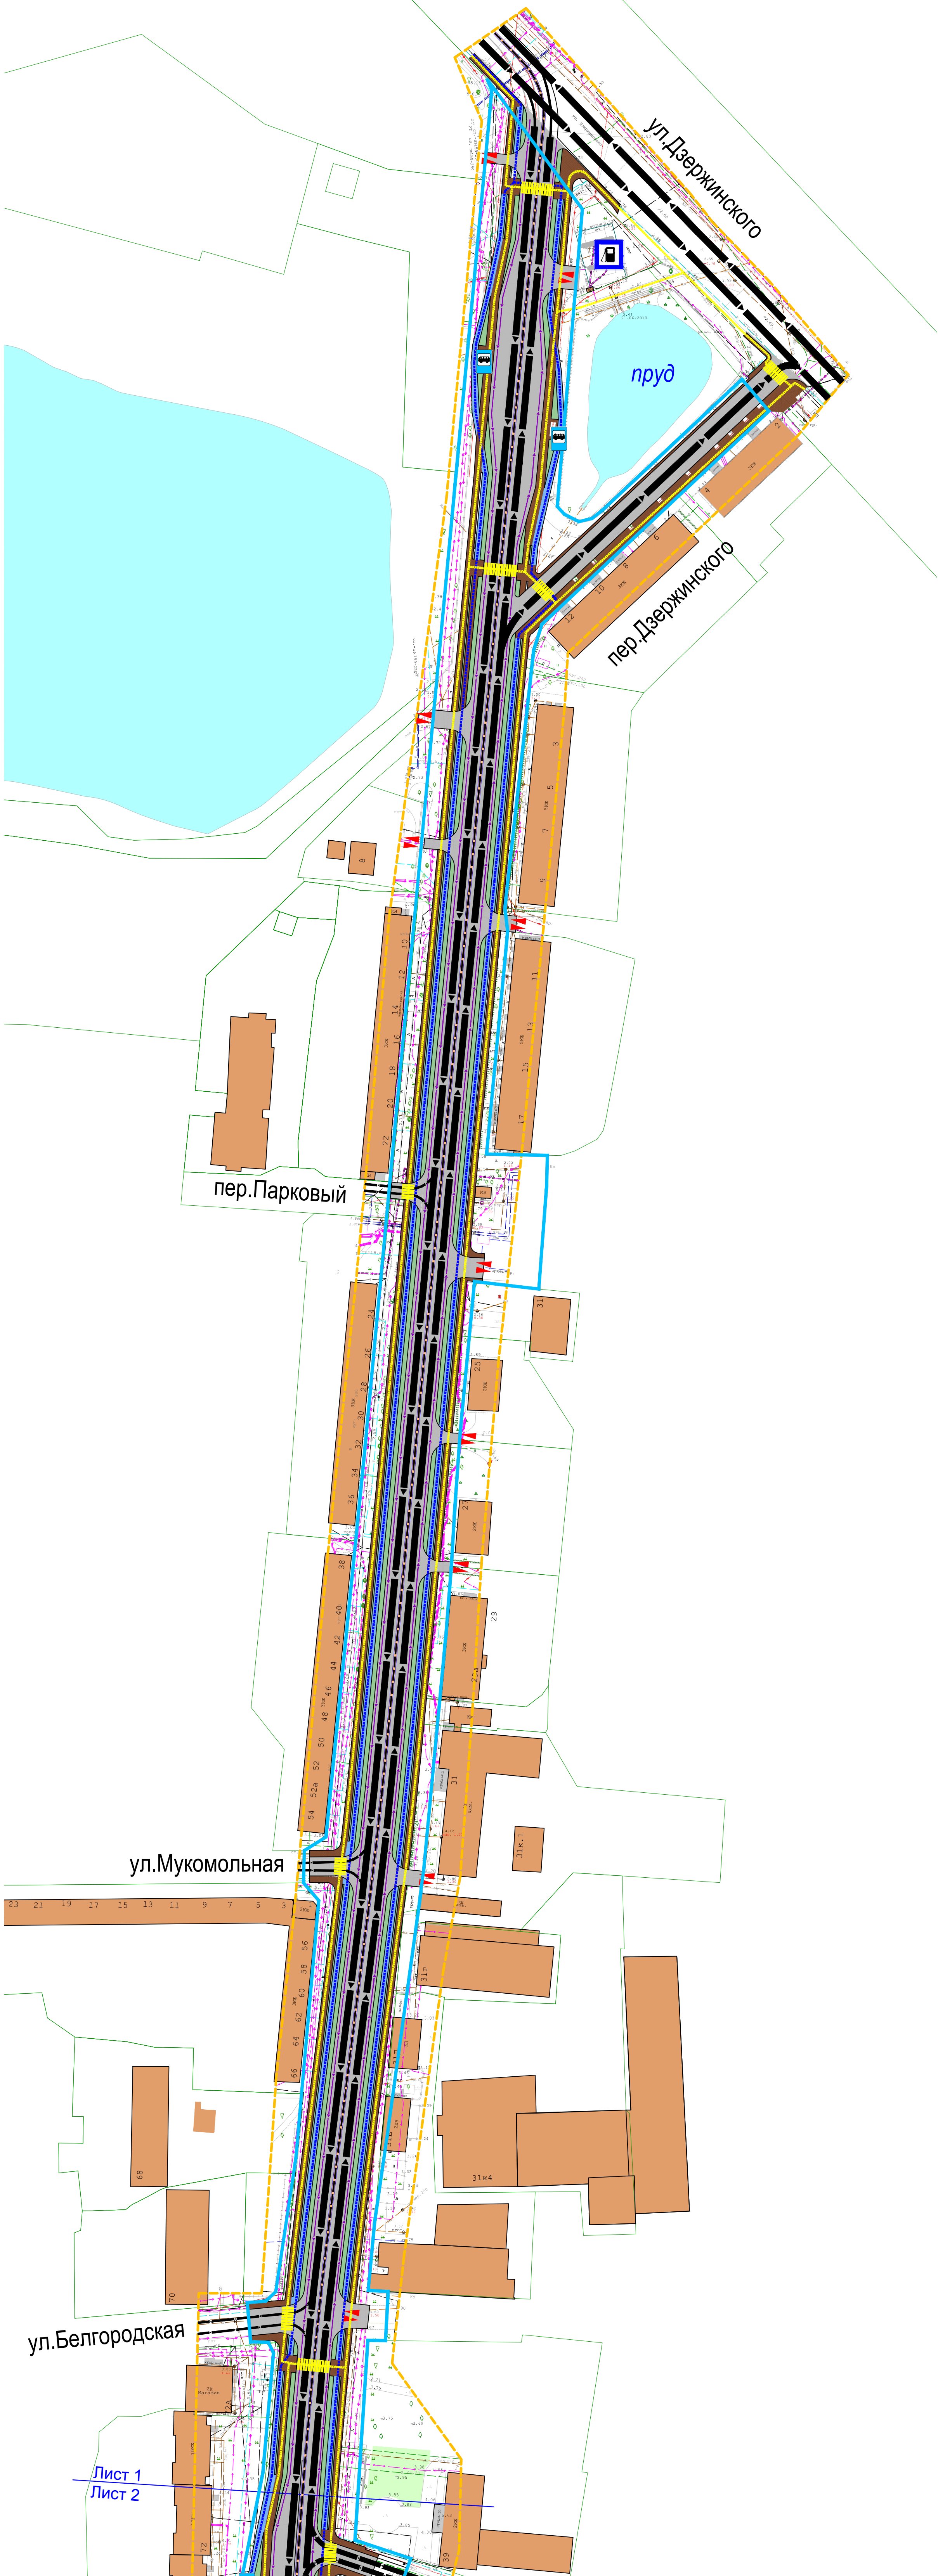

УСЛОВНЫЕ ОБОЗНАЧЕНИЯ:

- границы территории, в отношении которой осуществляется подготовка проекта планировки
- границы зон планируемого размещения линейного объекта (ул. Аллея Смелых)
- границы зон планируемого размещения линейного объекта (путепровод через железнодорожные пути)
- границы существующих земельных участков
- Проезжая часть
- Пешеходный тротуар
- Велосипедная дорожка
- Газон

Категории улиц и дорог

- | сущ. | перспективные 2025 | перспективные 2035 | |
|------|--------------------|--------------------|--|
| | | | магистральные улицы общегородского значения регулируемого движения |
| | | | магистральные улицы районного значения |
| | | | улицы в жилой застройке |
- Въезды на территории



Объекты транспортной инфраструктуры

- Трамвайная линия
- Железная дорога
- Ликвидируемый железнодорожный переезд
- Путепровод/ мост
- Остановочные пункты общественного транспорта
- Крупная остановка пригородных автобусов (в соответствии с Генеральным планом на 2025 год)
- Транспортно-пересадочный узел (в соответствии с Генеральным планом на 2035 год)
- Автозаправочные станции
- Наземный пешеходный переход
- Автостоянка общего пользования
- Направления движения общественного транспорта
- Основные пути пешеходного движения
- Основные пути движения велосипедистов
- Пересечение в одном уровне кольцевого типа (предусмотрено Генеральным планом на 2018 год)
- Пересечение в разных уровнях с полной развязкой движения (предусмотрено Генеральным планом на 2035 год)

Примечание:
* путепровод через железнодорожные пути не входит в состав линейного объекта ул. Аллея Смелых, зона размещения назначена в соответствии с ранее утвержденным проектом планировки (Постановление №1721 от 12.10.2015)

2017.168-ОК-ППТ.МО-3						
Проект планировки территории с проектом межевания в его составе, предусматривающий размещение линейного объекта местного значения «Реконструкция ул. Аллея Смелых в г. Калининграде, Калининградская область»						
Изм.	Коп.уч.	Лист	№ док.	Подпись	Дата	Материалы по обоснованию проекта планировки территории
Разработал	Борисенко	10.18				Стадия
Проверил	Овчинникова	10.18				Лист
Н.контроль	Уточникова	10.18				Листов
ГИП	Пронина	10.18				ППТ-5
1						6
Схема организации улично-дорожной сети и движения транспорта. М 1:1000						



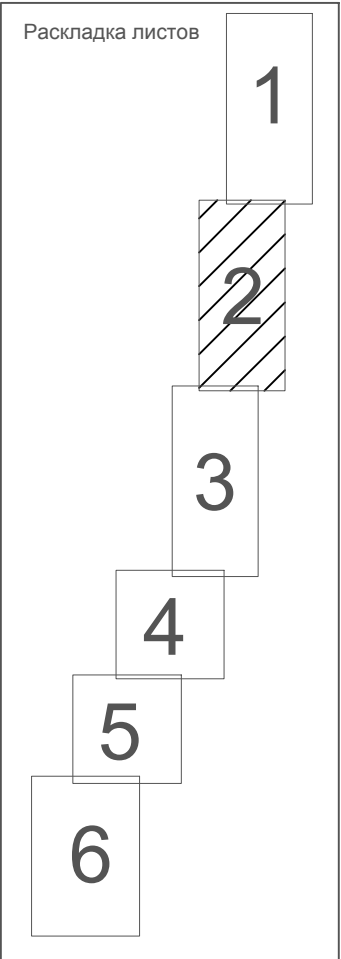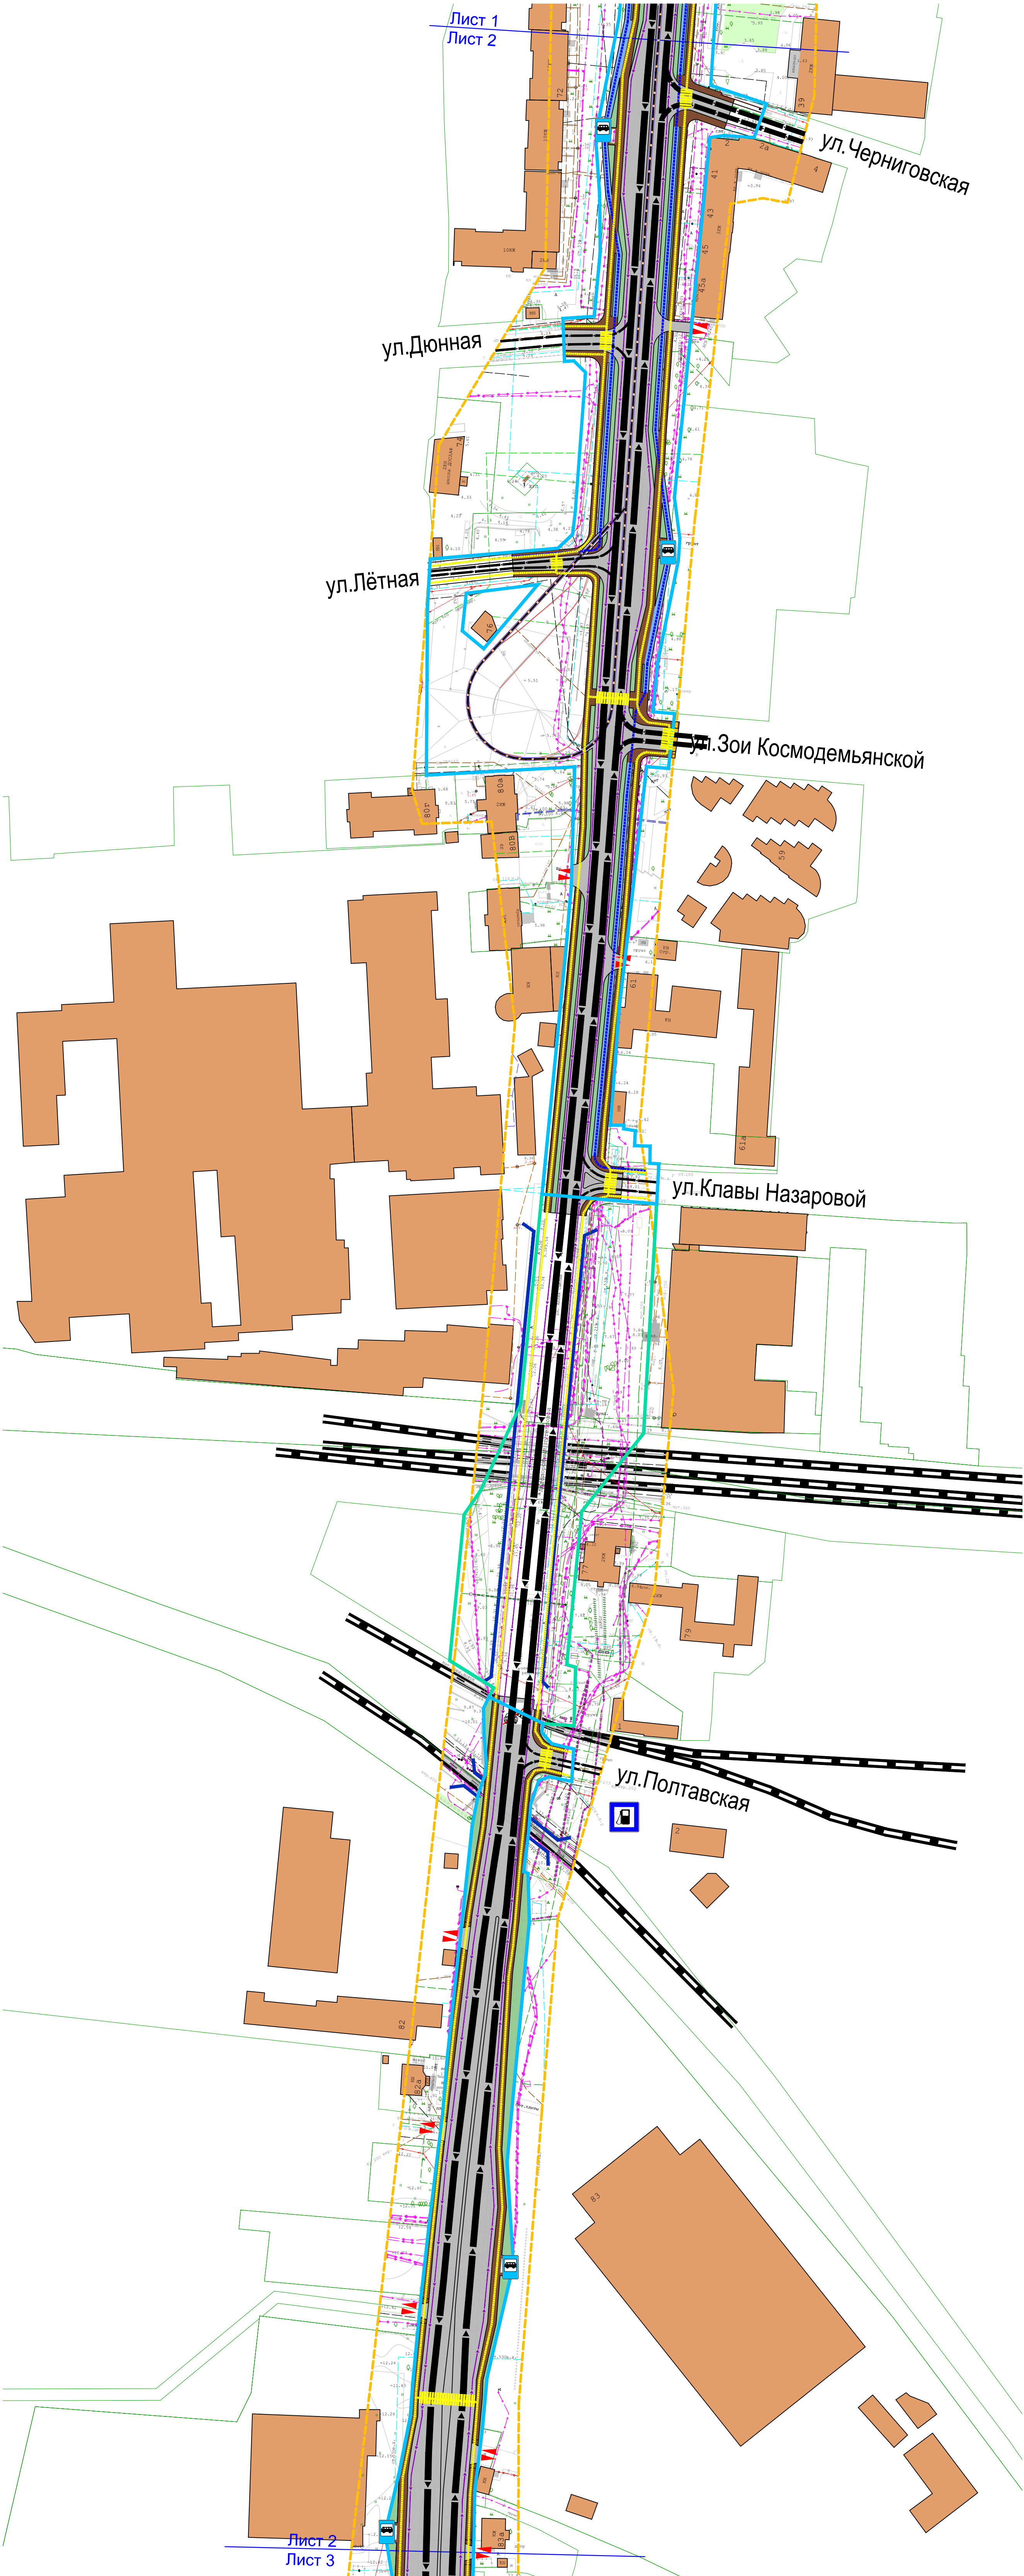

УСЛОВНЫЕ ОБОЗНАЧЕНИЯ:

- границы территории, в отношении которой осуществляется подготовка проекта планировки
- границы зон планируемого размещения линейного объекта (ул.Аллея Смелых)
- границы зон планируемого размещения линейного объекта (путепровод через железнодорожные пути*)
- границы существующих земельных участков
- Проезжая часть
- Пешеходный тротуар
- Велосипедная дорожка
- Газон

Категории улиц и дорог


- сущ. перспективные 2025 2035
- магистральные улицы общегородского значения регулируемого движения
- магистральные улицы районного значения
- улицы в жилой застройке
- Въезды на территории

Объекты транспортной инфраструктуры

- Трамвайная линия
- Железная дорога
- Ликвидируемый железнодорожный переезд
- Путепровод/ мост
- Остановочные пункты общественного транспорта
- Крупная остановка пригородных автобусов (в соответствии с Генеральным планом на 2025 год)
- Транспортно-пересадочный узел (в соответствии с Генеральным планом на 2035 год)
- Автозаправочные станции
- Наземный пешеходный переход
- Автостоянка общего пользования
- Направления движения общественного транспорта
- Основные пути пешеходного движения
- Основные пути движения велосипедистов
- Пересечение в одном уровне кольцевого типа (предусмотрено Генеральным планом на 2018 год)
- Пересечение в разных уровнях с полной развязкой движения (предусмотрено Генеральным планом на 2035 год)

Примечание:
* путепровод через железнодорожные пути не входит в состав линейного объекта ул.Аллея Смелых, зона размещения назначена в соответствии с ранее утвержденным проектом планировки (Постановление №1721 от 12.10.2015)

						2017.168-ОК-ППТ.МО-3		
						Проект планировки территории с проектом межевания в его составе, предусматривающий размещение линейного объекта местного значения «Реконструкция ул. Аллея Смелых в г. Калининграде, Калининградская область»		
Изм.	Коп.уч.	Лист	№ док.	Подпись	Дата	Материалы по обоснованию проекта планировки территории	Стадия	Лист
Разработал	Бороманова	10.18					ППТ-5	2
Проверил	Овчинникова	10.18						6
Н.контроль	Утешалиева	10.18						
ГИП	Прокофьева	10.18						
						Схема организации улично-дорожной сети и движения транспорта. М 1:1000		

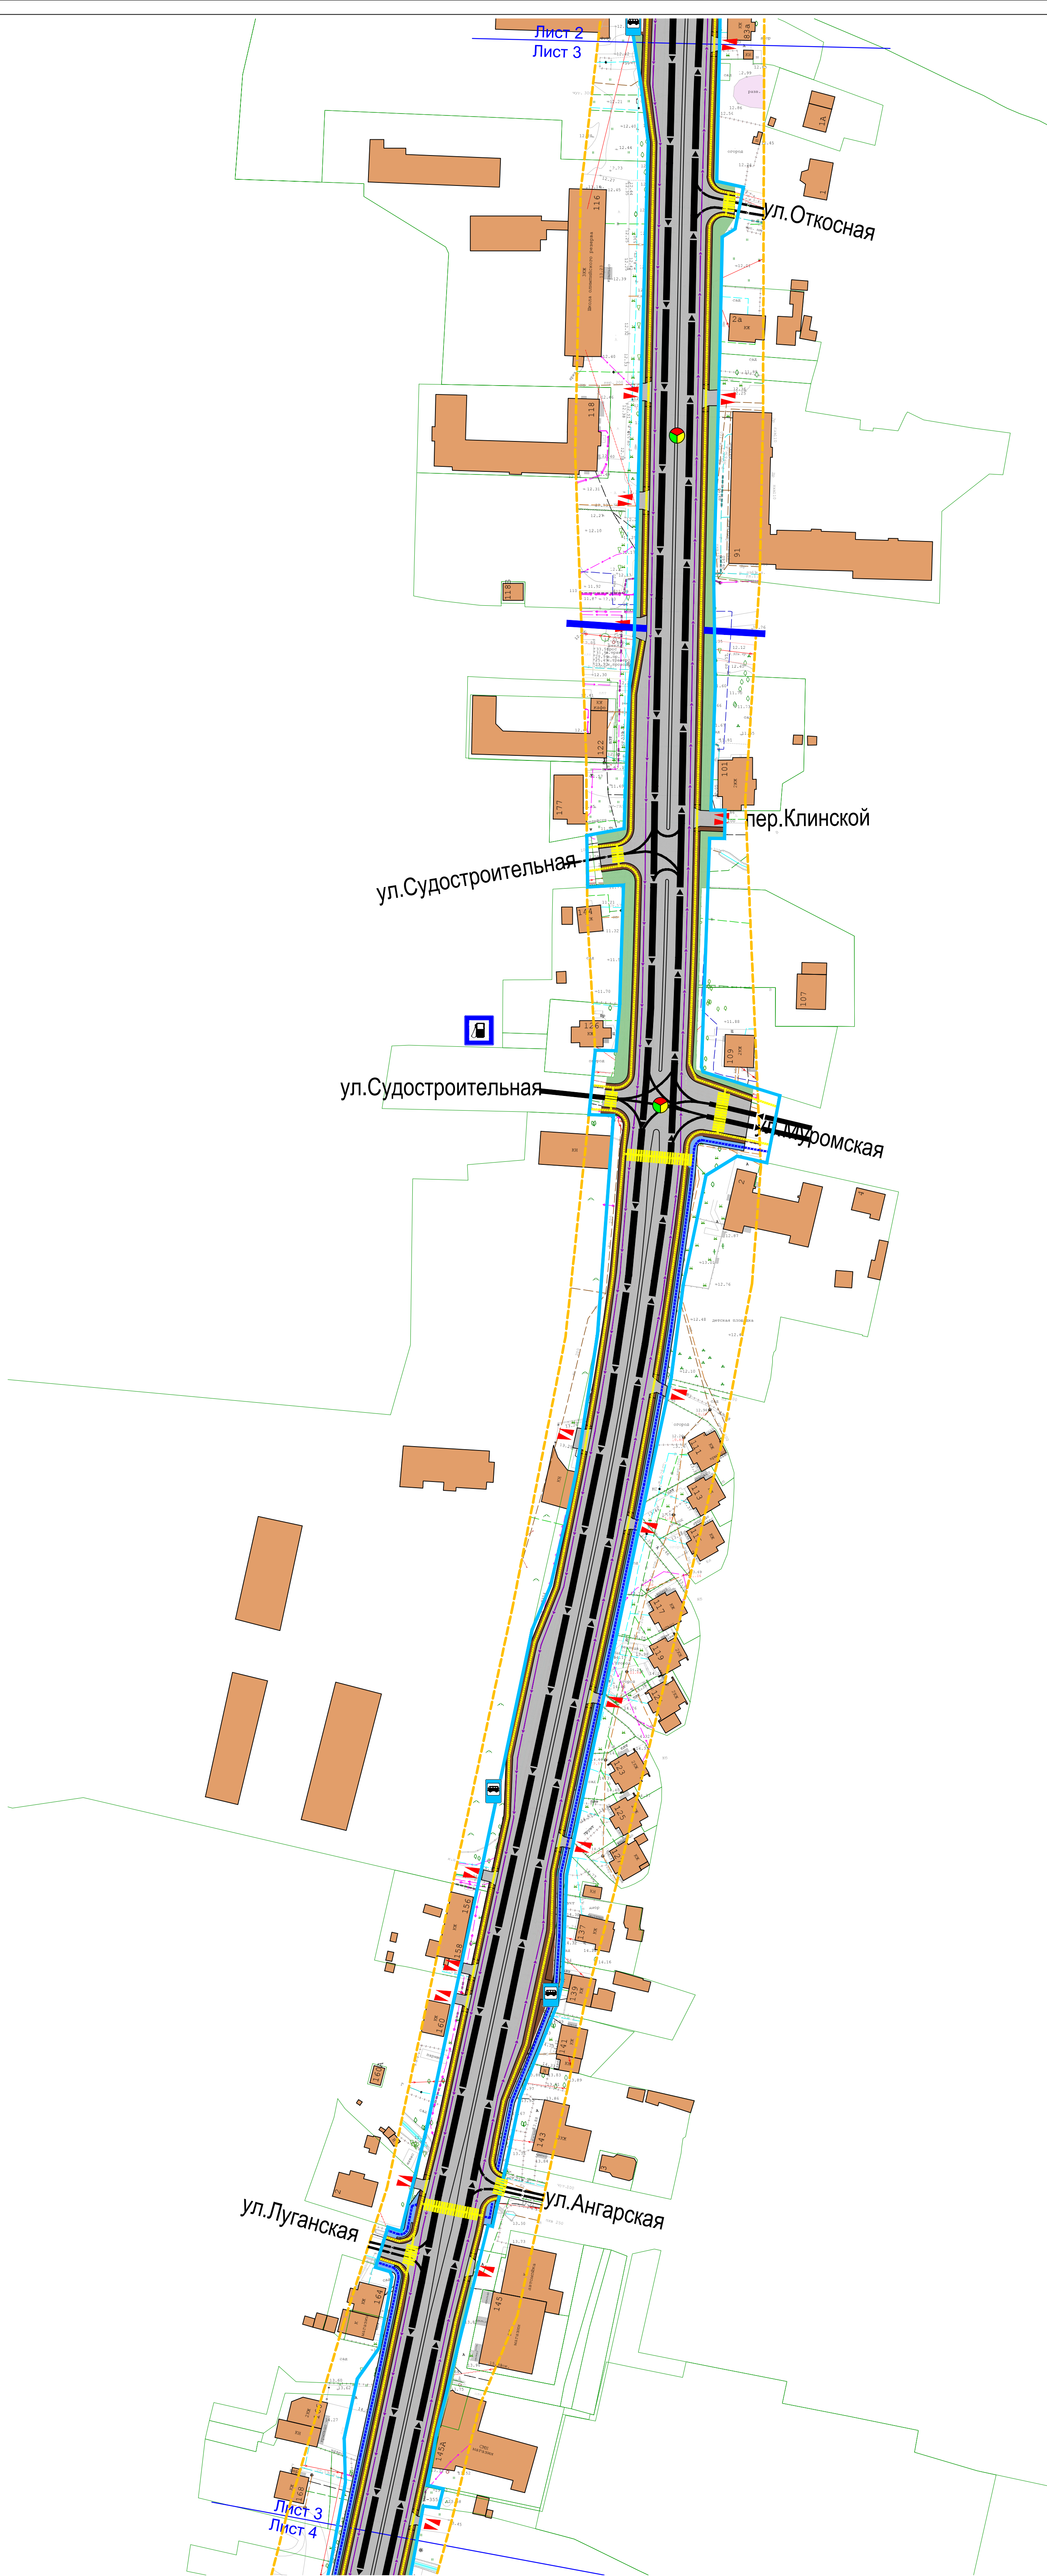

УСЛОВНЫЕ ОБОЗНАЧЕНИЯ:

границы территории, в отношении которой осуществляется подготовка проекта планировки

границы зон планируемого размещения линейного объекта (ул. Аллея Смелых)

границы зон планируемого размещения линейного объекта (путепровод через железнодорожные пути*)

границы существующих земельных участков

Проезжая часть

Пешеходный тротуар

Велосипедная дорожка

Газон

Въезды на территории

Объекты транспортной инфраструктуры

Трамвайная линия

Железная дорога

Ликвидируемый железнодорожный переезд

Путепровод/ мост

Остановочные пункты общественного транспорта

Крупная остановка пригородных автобусов (в соответствии с Генеральным планом на 2025 год)

Транспортно-пересадочный узел (в соответствии с Генеральным планом на 2035 год)

Автозаправочные станции

Наземный пешеходный переход

Автостоянка общего пользования

Направления движения общественного транспорта

Основные пути пешеходного движения

Основные пути движения велосипедистов

Пересечение в одном уровне кольцевого типа (предусмотрено Генеральным планом на 2018 год)

Пересечение в разных уровнях с полной развязкой движения (предусмотрено Генеральным планом на 2035 год)

Примечание:
* путепровод через железнодорожные пути не входит в состав линейного объекта ул. Аллея Смелых, зона размещения назначена в соответствии с ранее утвержденным проектом планировки (Постановление №1721 от 12.10.2015)

2017.168-ОК-ППТ.МО-3					
Проект планировки территории с проектом межевания в его составе, предусматривающий размещение линейного объекта местного значения «Реконструкция ул. Аллея Смелых в г. Калининграде, Калининградская область»					
Изм.	Коп.уч.	Лист	№ док.	Подпись	Дата
Разработал	Борисенков	10.18			
Проверил	Сенинникова	10.18			
Н.контроль	Утешакина	10.18			
ГИП	Прокофьева	10.18			
Материалы по обоснованию проекта планировки территории				Стадия	Лист
				ППТ-5	3
					Листов
					6
Схема организации улично-дорожной сети и движения транспорта. М 1:1000					



- УСЛОВНЫЕ ОБОЗНАЧЕНИЯ:
- границы территории, в отношении которой осуществляется подготовка проекта планировки
 - границы зон планируемого размещения линейного объекта (ул. Аллея Смелых)
 - границы зон планируемого размещения линейного объекта (путепровод через железнодорожные пути*)
 - границы существующих земельных участков
 - Проезжая часть
 - Пешеходный тротуар
 - Велосипедная дорожка
 - Газон

- Категории улиц и дорог
- | сущ. | перспективные 2025 | перспективные 2035 | |
|------|--------------------|--------------------|--|
| | | | магистральные улицы общегородского значения регулируемого движения |
| | | | магистральные улицы районного значения |
| | | | улицы в жилой застройке |
- Въезды на территории

- Объекты транспортной инфраструктуры
- Трамвайная линия
 - Железная дорога
 - Ликвидируемый железнодорожный переход
 - Путепровод/ мост
 - Остановочные пункты общественного транспорта
 - Крупная остановка пригородных автобусов (в соответствии с Генеральным планом на 2025 год)
 - Транспортно-пересадочный узел (в соответствии с Генеральным планом на 2035 год)
 - Автозаправочные станции
 - Наземный пешеходный переход
 - Автостоянка общего пользования
 - Направления движения общественного транспорта
 - Основные пути пешеходного движения
 - Основные пути движения велосипедистов
 - Пересечение в одном уровне кольцевого типа (предусмотрено Генеральным планом на 2018 год)
 - Пересечение в разных уровнях с полной развязкой движения (предусмотрено Генеральным планом на 2035 год)

Примечание:
* путепровод через железнодорожные пути не входит в состав линейного объекта ул. Аллея Смелых, зона размещения назначена в соответствии с ранее утвержденным проектом планировки (Постановление №1721 от 12.10.2015)

						2017.168-ОК-ППТ.МО-3			
						Проект планировки территории с проектом межевания в его составе, предусматривающий размещение линейного объекта местного значения «Реконструкция ул. Аллея Смелых в г. Калининграде, Калининградская область»			
Изм.	Кол.уч.	Лист	№ док.	Подпись	Дата	Материалы по обоснованию проекта планировки территории	Стадия	Лист	Листов
Разработал		Богаченкова			10.18		ППТ-5	4	6
Проверил		Овчинникова			10.18				
Н.контроль		Ушакина			10.18				
ГИП		Прокофьева			10.18				
						Схема организации улично-дорожной сети и движения транспорта. М 1:1000			




- УСЛОВНЫЕ ОБОЗНАЧЕНИЯ:
- границы территории, в отношении которой осуществляется подготовка проекта планировки
 - границы зон планируемого размещения линейного объекта (ул. Аллея Смелых)
 - границы зон планируемого размещения линейного объекта (путепровод через железнодорожные пути*)
 - границы существующих земельных участков
 - Проезжая часть
 - Пешеходный тротуар
 - Велосипедная дорожка
 - Газон

- Категории улиц и дорог
- | сущ. | перспективные 2025 | 2035 | |
|------|--------------------|------|--|
| | | | магистральные улицы общегородского значения регулируемого движения |
| | | | магистральные улицы районного значения |
| | | | улицы в жилой застройке |
- Въезды на территории

- Объекты транспортной инфраструктуры
- Трамвайная линия
 - Железная дорога
 - Ликвидируемый железнодорожный переезд
 - Путепровод/ мост
 - Остановочные пункты общественного транспорта
 - Крупная остановка пригородных автобусов (в соответствии с Генеральным планом на 2025 год)
 - Транспортно-пересадочный узел (в соответствии с Генеральным планом на 2035 год)
 - Автозаправочные станции
 - Наземный пешеходный переход
 - Автостоянка общего пользования
 - Направления движения общественного транспорта
 - Основные пути пешеходного движения
 - Основные пути движения велосипедистов
 - Пересечение в одном уровне кольцевого типа (предусмотрено Генеральным планом на 2018 год)
 - Пересечение в разных уровнях с полной развязкой движения (предусмотрено Генеральным планом на 2035 год)

Примечание:
* путепровод через железнодорожные пути не входит в состав линейного объекта ул. Аллея Смелых, зона размещения назначена в соответствии с ранее утвержденным проектом планировки (Постановление №1721 от 12.10.2015)

						2017.168-ОК-ППТ.МО-3		
						Проект планировки территории с проектом межевания в его составе, предусматривающий размещение линейного объекта местного значения «Реконструкция ул. Аллея Смелых в г. Калининграде, Калининградская область»		
Изм.	Кол.уч.	Лист	№ док.	Подпись	Дата	Материалы по обоснованию проекта планировки территории	Стадия	Лист
Разработал	Богаченкова	10.18					ППТ-5	5
Проверил	Овчинникова	10.18						Листов
Н.контроль	Ушакичева	10.18						6
ГИП	Прокофьева	10.18				Схема организации улично-дорожной сети и движения транспорта. М 1:1000		

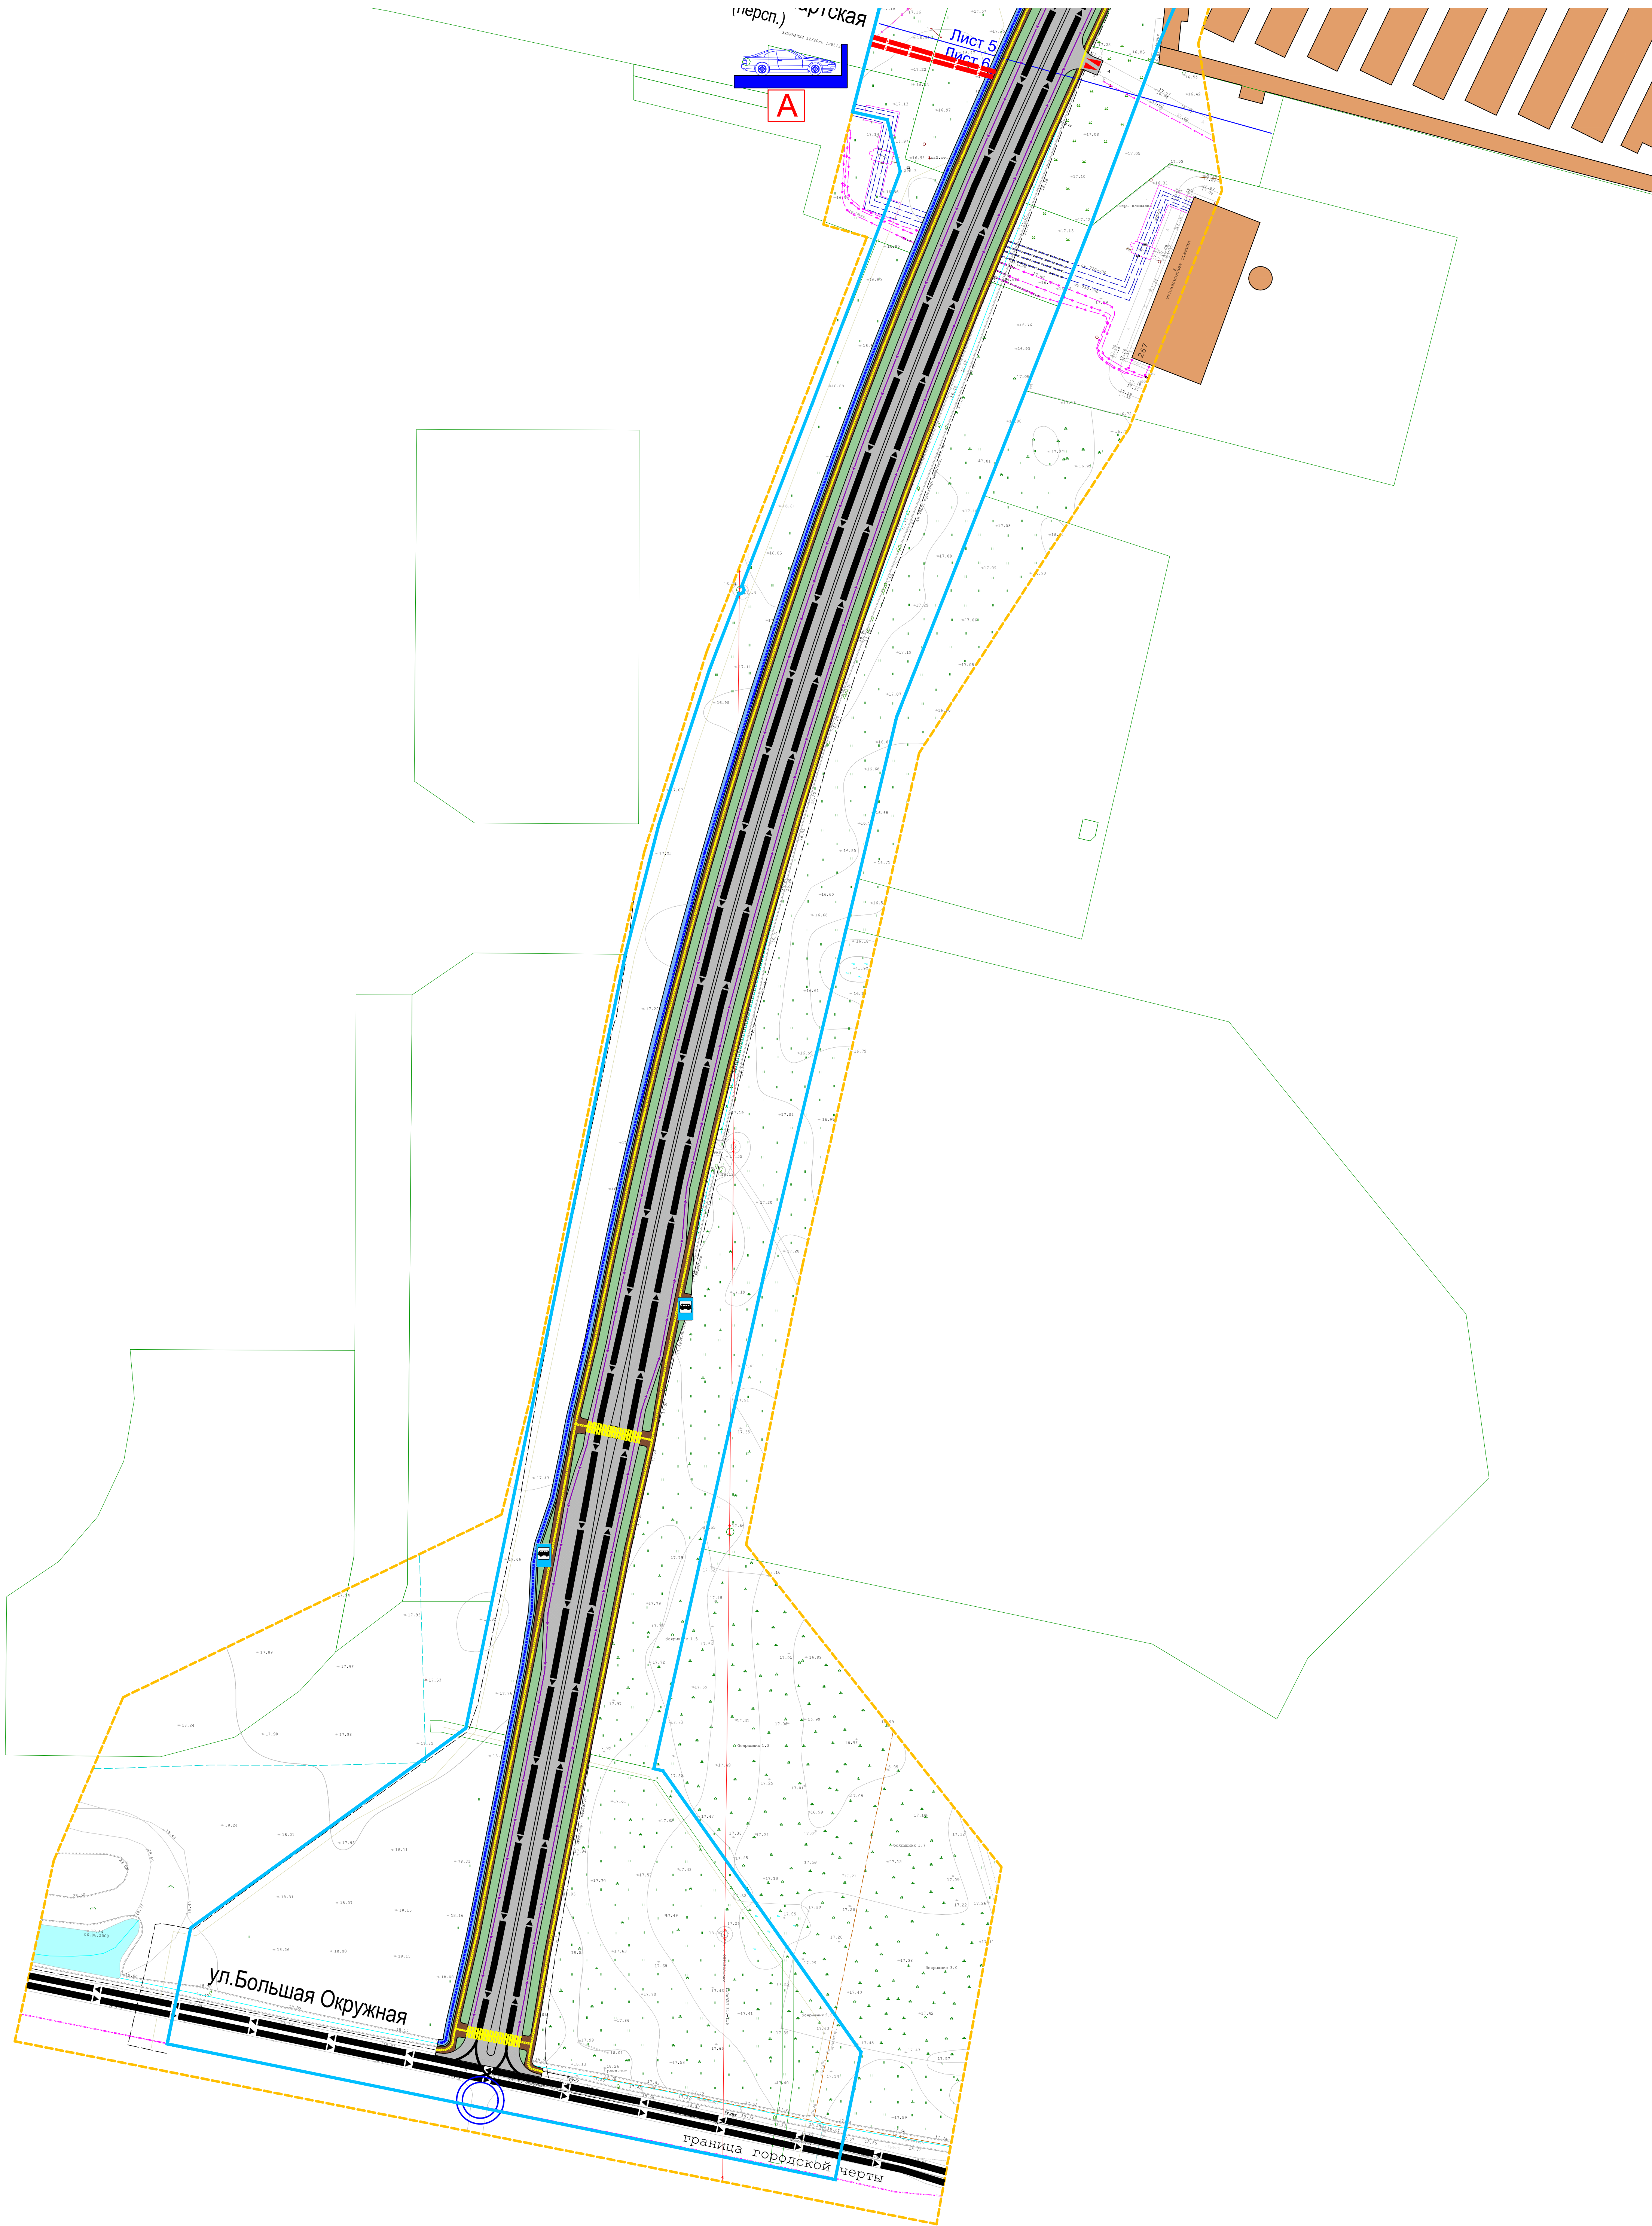

- УСЛОВНЫЕ ОБОЗНАЧЕНИЯ:
- границы территории, в отношении которой осуществляется подготовка проекта планировки
 - границы зон планируемого размещения линейного объекта (ул. Аплея Смелых)
 - границы зон планируемого размещения линейного объекта (путепровод через железнодорожные пути)
 - границы существующих земельных участков
 - Проезжая часть
 - Пешеходный тротуар
 - Велосипедная дорожка
 - Газон

- Категории улиц и дорог
- | сущ. | перспективные | 2025 | 2035 | |
|------|---------------|------|------|--|
| | | | | магистральные улицы общегородского значения регулируемого движения |
| | | | | магистральные улицы районного значения |
| | | | | улицы в жилой застройке |
| | | | | Въезды на территорию |

- Объекты транспортной инфраструктуры
- Трамвайная линия
 - Железная дорога
 - Ликвидируемый железнодорожный переезд
 - Путепровод/ мост
 - Остановочные пункты общественного транспорта
 - Крупная остановка пригородных автобусов (в соответствии с Генеральным планом на 2025 год)
 - Транспортно-пересадочный узел (в соответствии с Генеральным планом на 2035 год)
 - Автозаправочные станции
 - Наземный пешеходный переход
 - Автостоянка общего пользования
 - Направления движения общественного транспорта
 - Основные пути пешеходного движения
 - Основные пути движения велосипедистов
 - Пересечение в одном уровне кольцевого типа (предусмотрено Генеральным планом на 2018 год)
 - Пересечение в разных уровнях с полной развязкой движения (предусмотрено Генеральным планом на 2035 год)

Примечание:
* путепровод через железнодорожные пути не входит в состав линейного объекта ул. Аплея Смелых, зона размещения назначена в соответствии с ранее утвержденным проектом планировки (Постановление №1721 от 12.10.2015)

						2017.168-ОК-ППТ.МО-3		
						Проект планировки территории с проектом межевания в его составе, предусматривающий размещение линейного объекта местного значения «Реконструкция ул. Аплея Смелых в г. Калининграде, Калининградская область»		
Изм.	Кол.уч.	Лист	№ док.	Подпись	Дата	Материалы по обоснованию проекта планировки территории		
Разработал	Боренкова	10.18			10.18	Стадия	Лист	Листов
Проверил	Овчинникова	10.18			10.18	ППТ-5	6	6
Контроль	Ушаков	10.18			10.18			
ГИП	Профьев	10.18			10.18			
						Схема организации улично-дорожной сети и движения транспорта. М 1:1000		