


УСЛОВНЫЕ ОБОЗНАЧЕНИЯ

- двухтрубная тепловая сеть
- 36 - номер зеленого насаждения
- граница полосы отвода
- газон

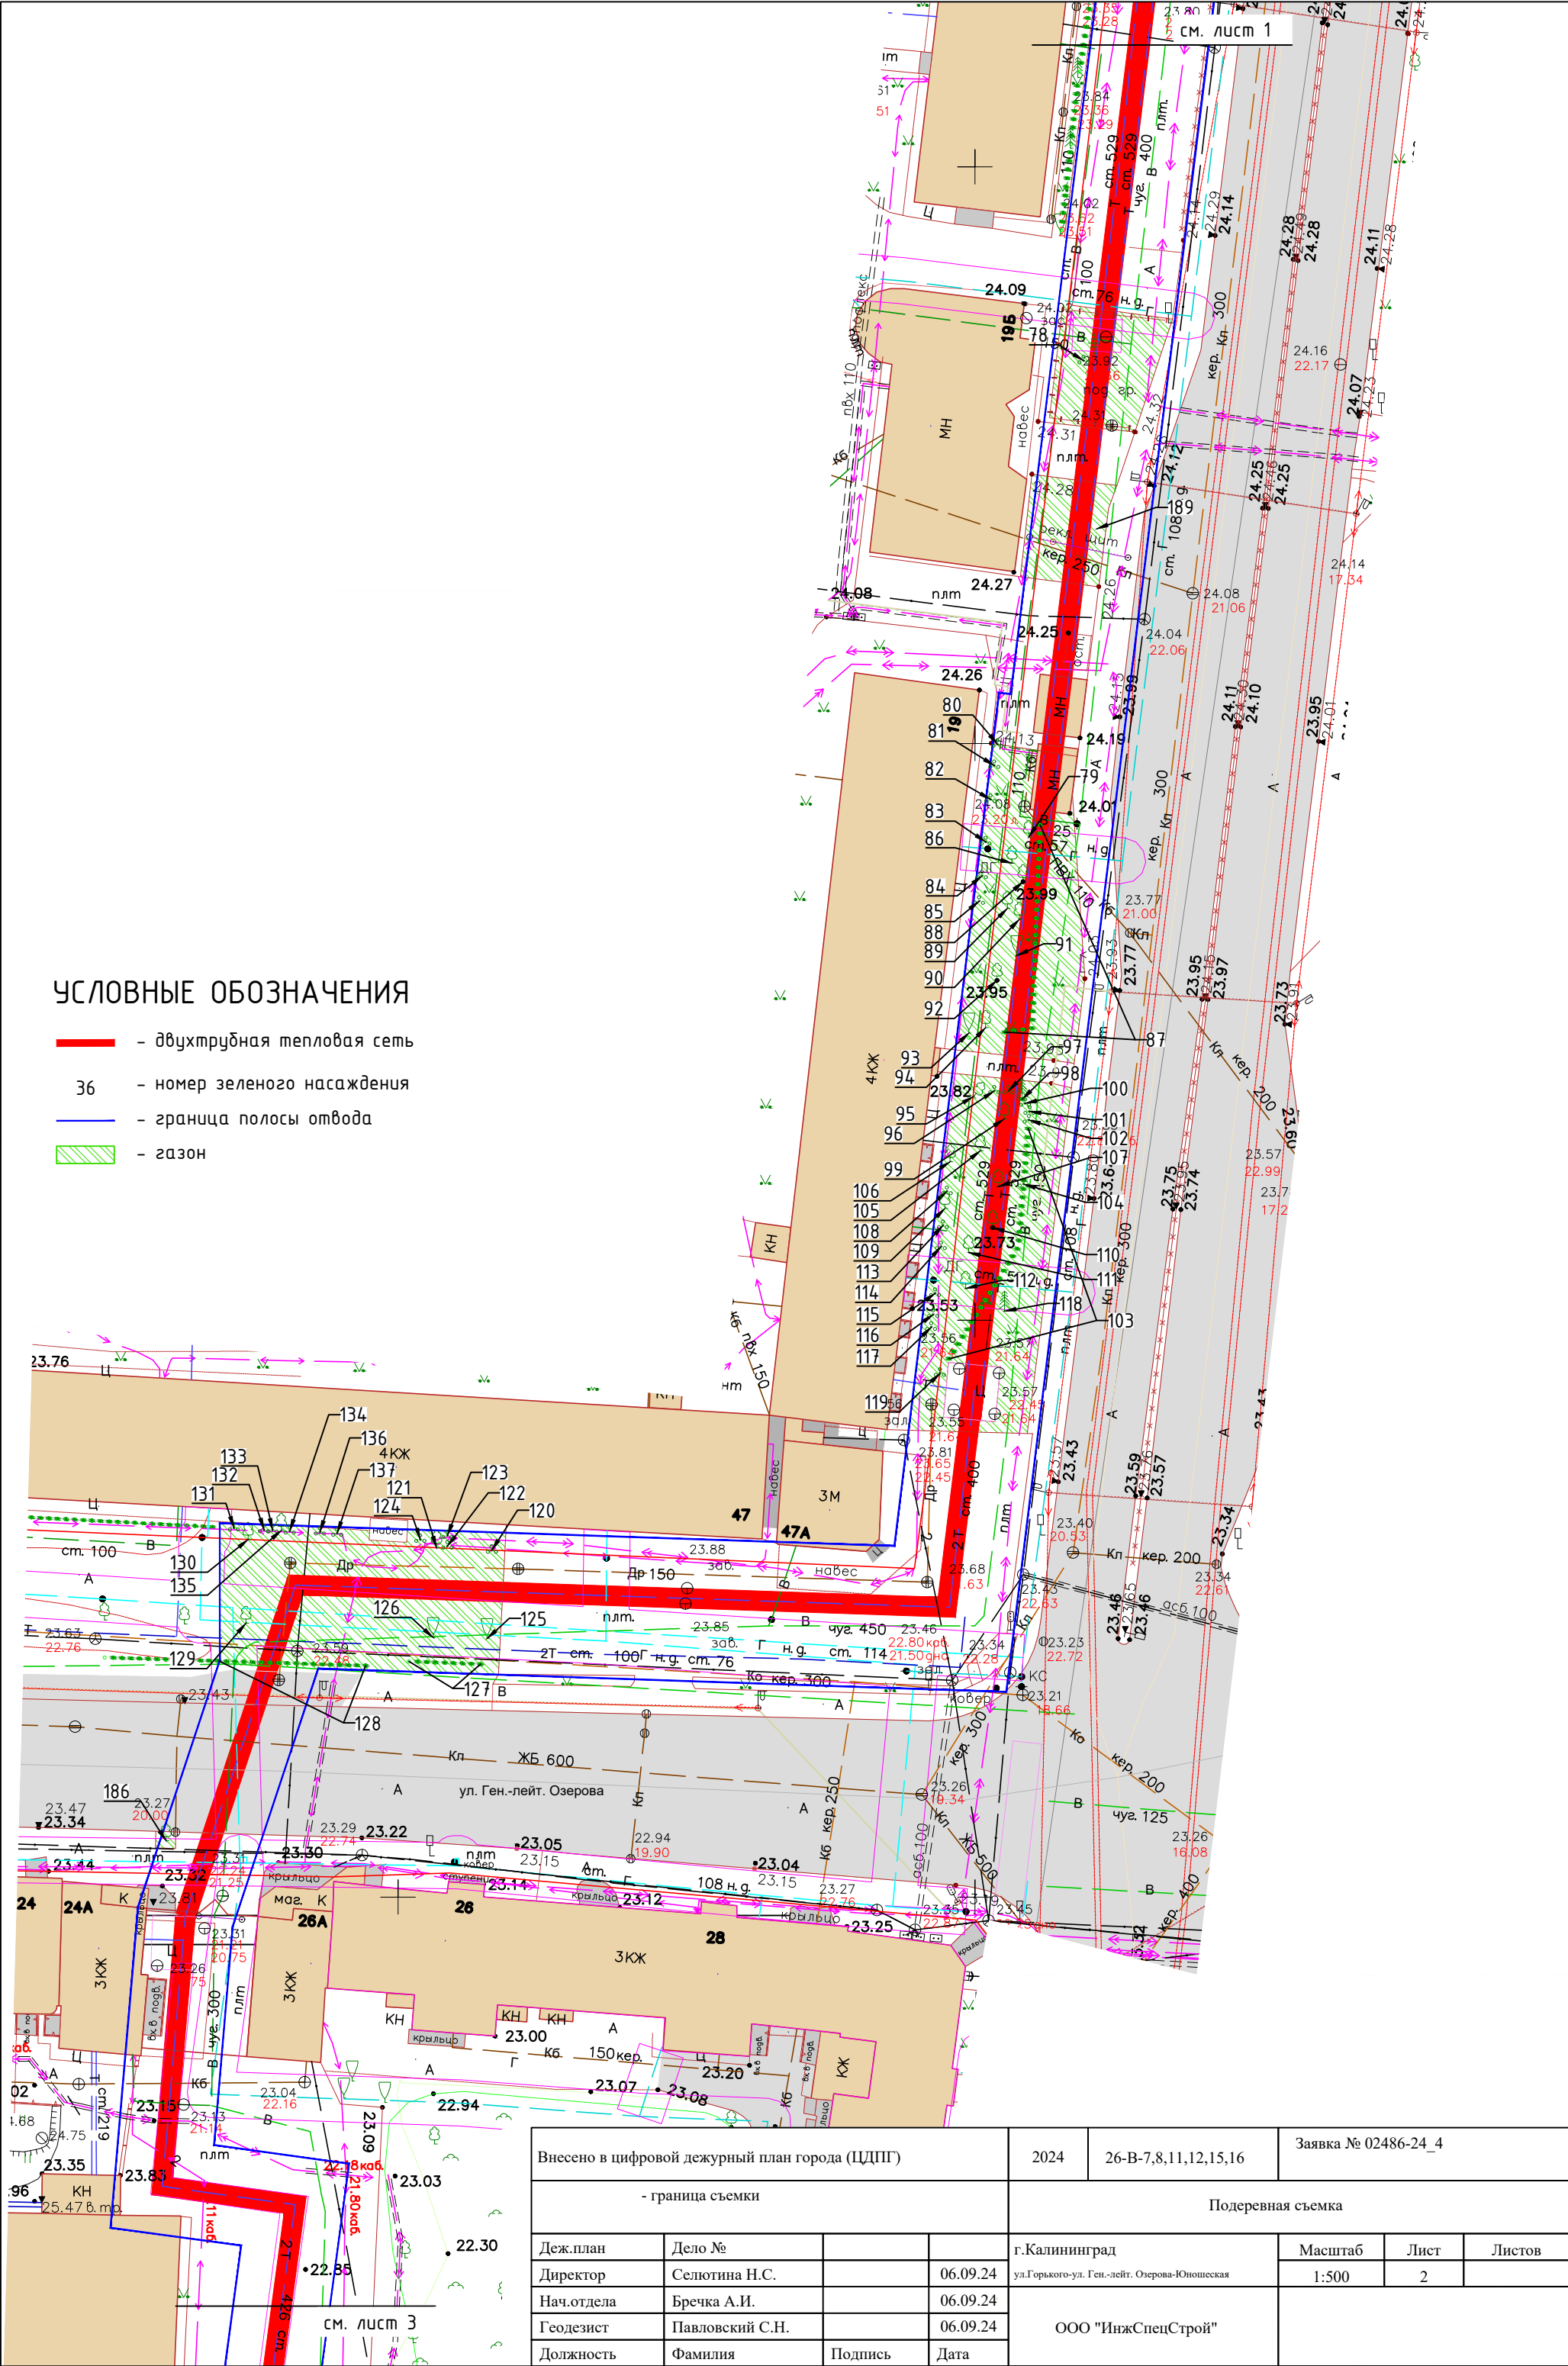

Внесено в цифровой дежурный план города (ЦДПГ)				2024	26-В-7,8,11,12,15,16		Заявка № 02486-24_4			
- граница съемки				Подеревная съемка						
Деж.план	Дело №			г.Калининград			Масштаб	Лист	Листов	
Директор	Селютин Н.С.		06.09.24	ул.Горького-ул. Ген.-лейт. Озерова-Юношеская			1:500	2		
Нач.отдела	Бречка А.И.		06.09.24	ООО "ИнжСпецСтрой"						
Геодезист	Павловский С.Н.		06.09.24							
Должность	Фамилия	Подпись	Дата							