

**АКТ О НЕОБХОДИМОСТИ ВЫРУБКИ (СНОСА), ПЕРЕСАДКИ И ОБРЕЗКИ
ЗЕЛЕННЫХ НАСАЖДЕНИЙ**

№ а-АОН-1748 от «12» сентября **2025** года

Выдан: **МАДОУ д/с № 79, 236010, г. Калининград, ул. Красносельская. д. 22**

*(ФИО либо наименование юридического лица - собственника, землевладельца, землепользователя,
арендатора земельного участка, почтовый индекс, адрес)*

На основании акта обследования зеленых насаждений: **№ а-ОЗН-1538** от «**29**» **июля** **2025** г.

в срок (период) **не позднее 1 (одного) месяца с момента получения данного акта**

установленный (предписанный) срок (период) выполнения работ

на земельном участке, расположенном: **ул. Красносельская. д. 22**

*(адрес, адресные ориентиры земельного участка, кадастровый номер
(при наличии))*

в целях: **осуществления санитарных рубок**

разрешено (необходимо) выполнение следующих работ:

№ п/п	№ на схе ме	Порода, вид зеленых насаждений	Диаметр ствола, см <i>(на высоте 1,3 м для деревьев), возраст, лет (для кустарников)</i>	Описание состояния	Мероприятия вырубка (снос), и/или обрезка зеленых насаждений
1	13	Клен остролистный	60	Сильно ослабленное состояние: усыхание кроны, дупло на высоте 1,5 м, стволовая гниль, заселен стволовыми вредителями, плодовыми телами грибов по всей окружности ствола в районе корневой шейки, возможен разлом вершин, угрожает падением, представляет угрозу жизни и здоровью граждан, а также причинения ущерба имуществу, больной, не подлежащий лечению и оздоровлению	Вырубка с корчевкой пня
2	16	Клен остролистный	68	Усыхающее состояние: усыхание кроны более 60%, отслоение коры, морозобойные трещины, между вершинами, заселен стволовыми вредителями, омель, угрожает падением на прогулочную веранду и парковку автотранспорта, представляет угрозу жизни и здоровью граждан, а также причинения ущерба имуществу, больной, не подлежащий лечению и оздоровлению	Вырубка с корчевкой пня
3	28	Рябина обыкновенная	30	Сильно ослабленное состояние: усыхание кроны, дупло у основания ствола, большое количество буровой муки вокруг корневой шейки, отслоение коры, заселена стволовыми вредителями, угрожает падением, представляет угрозу жизни и здоровью граждан, а также причинения ущерба имуществу, больная, не подлежащая лечению и оздоровлению	Вырубка с корчевкой пня
4	36	Рябина обыкновенная	20	Усыхающее состояние: усыхание кроны более 70%, суховершинность, отслоение коры, угрожает падением, представляет угрозу жизни и здоровью граждан, а также причинения ущерба имуществу, больная, не подлежащая лечению и оздоровлению	Вырубка с корчевкой пня
Итого: 4 шт. – вырубка с корчевкой пня					

Приложение:

1. копия акта обследования зеленых насаждений № а-ОЗН-1538 от 29.07.2025 года;

2. схема произрастания зеленых насаждений;

3. фотофиксация зеленых насаждений.

4. Проект компенсационного озеленения (выполнить в течение года с момента выдачи разрешительной документации (Исполнитель – МАДОУ № 79))

И.о. председателя комитета городского хозяйства и строительства
администрации городского округа
«Город Калининград»



(подпись)

/В.А. Маштаков/

(ФИО)

Оригинал акта о необходимости вырубki (сноса), пересадки и обрезки зеленых насаждений подлежит возврату в комитет городского хозяйства и строительства администрации городского округа «Город Калининград» в течение 5 рабочих дней после выполнения работ по вырубке (сносу), пересадке и обрезке зеленых насаждений.

Оригинал акта о необходимости вырубki (сноса) зеленых насаждений с приложением акта освидетельствования места вырубki (сноса) зеленых насаждений подлежит хранению в комитете городского хозяйства и строительства администрации городского округа «Город Калининград» в установленном порядке.

УТВЕРЖДАЮ

Председатель комиссии по учету и вырубке
(сносу) зеленых насаждений и
компенсационному озеленению на территории
городского округа «Город Калининград»

Маштаков В. А.

(фамилия, инициалы)

АКТ ОБСЛЕДОВАНИЯ ЗЕЛЕННЫХ НАСАЖДЕНИЙ

№ а-ОЗН- 1538 от « 29 » июня 20 25 года

Комиссией по учету и вырубке (сносу) зеленых насаждений и компенсационному озеленению на территории городского округа «Город Калининград» в составе:

Ведущего инженера отдела по содержанию зеленых насаждений, скверов и зон отдыха МКУ «Калининградская служба заказчика» Галкиной С. А.

(должность, фамилия, инициалы)

Ведущего инженера отдела по содержанию зеленых насаждений, скверов и зон отдыха МКУ «Калининградская служба заказчика» Сирота А. А.

(должность, фамилия, инициалы)

на основании

задания на проведение оперативного обследования в связи с обращением юридического лица (№ в-КГХиС-5288 от 01.07.2025)

МАДОУ д/с № 79, 236010, г. Калининград, ул. Красносельская, д. 22

целях

оперативного обследования

проведено обследование зеленых насаждений, произрастающих на земельном участке, расположенном:

ул. Красносельская, 22

Результаты обследования зеленых насаждений:

На территории детского сада произрастают зеленые насаждения, в том числе:

№ п/п	№ на схеме	Порода зеленых насаждений	Экол. цен., балл	Диаметр ствола, см (на высоте 1,3 м для деревьев) / возраст, лет (для кустарников)	Оценка (описание) состояния зеленого насаждения	Рекомендуемые мероприятия
1	1	Липа		30	Разросшаяся крона. Ранее подвергалась омолаживающей обрезке	Формовочная обрезка
2	2	Клен			В кроне присутствуют сухие ветви	Вырезка сухих ветвей
3	3	Береза			В кроне присутствуют сломанные, зависшие ветви, омела	Вырезка сломанных, зависших ветвей, кустов омелы
4	4	Липа		40	Разросшаяся крона. Ранее подвергалась омолаживающей обрезке	Формовочная обрезка
5	5	Липа		44	Разросшаяся крона. Ранее подвергалась	Формовочная обрезка

					омолаживающей обрезке	
6	6	Клен			Крона заселена омелой	Вырезка кустов омелы
7	7	Клен			В кроне присутствуют сухие ветви	Вырезка сухих ветвей
8	8	Липа		50	Разросшаяся крона. Ранее подвергалась омолаживающей обрезке	Формовочная обрезка
9	9	Клен			В кроне присутствуют сухие ветви	Вырезка сухих ветвей
10	10	Клен			В кроне присутствуют сухие ветви	Вырезка сухих ветвей
11	12	Клен			В кроне присутствуют сухие ветви	Вырезка сухих ветвей
12	13	Клен остролистный		60	Сильно ослабленное состояние: усыхание кроны, дупло на высоте 1,5 м, стволовая гниль, заселен стволовыми вредителями, плодовыми телами грибов по всей окружности ствола в районе корневой шейки, возможен разлом вершин, угрожает падением, представляет угрозу жизни и здоровью граждан, а также причинения ущерба имуществу, больной, не подлежащий лечению и оздоровлению	Санитарная рубка
13	14	Клен			В кроне присутствуют сухие ветви	Вырезка сухих ветвей
14	15	Клен			В кроне присутствуют сухие ветви	Вырезка сухих ветвей
15	16	Клен остролистный		68	Усыхающее состояние: усыхание кроны более 60%, отслоение коры, морозобойные трещины, между вершинами, заселен стволовыми вредителями, омелой, возможен разлом вершин, угрожает падением на прогулочную веранду и парковку автотранспорта, представляет угрозу жизни и здоровью граждан, а также причинения ущерба имуществу, больной, не подлежащий лечению и оздоровлению	Санитарная рубка
16	17	Липа		23	Разросшаяся крона. Ранее подвергалась омолаживающей обрезке	Формовочная обрезка
17	18	Клен			В кроне присутствуют сухие ветви	Вырезка сухих ветвей
18	19	Липа		35	Разросшаяся крона. Ранее подвергалась омолаживающей обрезке	Формовочная обрезка

19	20	Клен			В кроне присутствуют сухие ветви	Вырезка сухих ветвей
20	21	Липа		36	Разросшаяся крона. Ранее подвергалась омолаживающей обрезке	Формовочная обрезка
21	22	Клен			В кроне присутствуют сухие ветви	Вырезка сухих ветвей
22	23	Клен			В кроне присутствуют сухие ветви, омела	Вырезка сухих ветвей, кустов омелы
23	24	Клен			В кроне присутствуют сухие ветви	Вырезка сухих ветвей
24	25	Клен			В кроне присутствуют сухие ветви	Вырезка сухих ветвей
25	26	Клен			В кроне присутствуют сухие ветви	Вырезка сухих ветвей
26	27	Липа		46	Разросшаяся крона. Ранее подвергалась омолаживающей обрезке	Формовочная обрезка
27	28	Рябина обыкновенная		30	Сильно ослабленное состояние: усыхание кроны, дупло у основания ствола, большое количество буровой муки вокруг корневой шейки, отслоение коры, заселена стволовыми вредителями, угрожает падением, представляет угрозу жизни и здоровью граждан, а также причинения ущерба имуществу, больная, не подлежащая лечению и оздоровлению	Санитарная рубка
28	29	Липа		58	Разросшаяся крона. Ранее подвергалась омолаживающей обрезке	Формовочная обрезка
29	30	Клен			В кроне присутствуют сухие ветви	Вырезка сухих ветвей
30	31	Клен			В кроне присутствуют сухие ветви	Вырезка сухих ветвей
31	32	Липа		35	Разросшаяся крона. Ранее подвергалась омолаживающей обрезке	Формовочная обрезка
32	33	Липа		35	Разросшаяся крона. Ранее подвергалась омолаживающей обрезке	Формовочная обрезка
33	34	Липа		44	Разросшаяся крона. Ранее подвергалась омолаживающей обрезке	Формовочная обрезка
34	35	Граб		54	Разросшаяся крона. Ранее подвергалась омолаживающей обрезке	Формовочная обрезка
35	36	Рябина обыкновенная		20	Усыхающее состояние: усыхание кроны более 70%, суховершинность, отслоение коры, угрожает падением, представляет угрозу жизни и здоровью граждан, а также причинения ущерба	Санитарная рубка

					имуществу, больная, не подлежащая лечению и оздоровлению	
36	37	Дуб пирамидальный			Ветви закрывают фонарь освещения	Обрезка ветвей, закрывающих фонарь освещения
37	38	Клен			В кроне присутствуют сухие ветви	Вырезка сухих ветвей
38	39	Лиственница			В кроне присутствуют сухие ветви	Вырезка сухих ветвей
39	40	Сирень		Свыше 10 лет	Сильно разросшаяся крона	Формовочная обрезка
40	41	Калина		Свыше 10 лет	Сильно разросшаяся крона	Формовочная обрезка
41	42	Чубушник		Свыше 10 лет	Сильно разросшаяся крона	Формовочная обрезка
42	43	Чубушник		Свыше 10 лет	Сильно разросшаяся крона	Формовочная обрезка
43	44	Чубушник		Свыше 10 лет	Сильно разросшаяся крона	Формовочная обрезка
44	45	Чубушник		Свыше 10 лет	Сильно разросшаяся крона	Формовочная обрезка
45	46	Чубушник		Свыше 10 лет	Сильно разросшаяся крона	Формовочная обрезка
46	47	Чубушник		Свыше 10 лет	Сильно разросшаяся крона	Формовочная обрезка
47	48	Чубушник		Свыше 10 лет	Сильно разросшаяся крона	Формовочная обрезка
48	49	Рябина			В кроне присутствуют сухие ветви	Вырезка сухих ветвей
49	50	Чубушник		Свыше 10 лет	Сильно разросшаяся крона	Формовочная обрезка
50	51	Чубушник		Свыше 10 лет	Сильно разросшаяся крона	Формовочная обрезка
51	52	Чубушник		Свыше 10 лет	Сильно разросшаяся крона	Формовочная обрезка
52	53	Чубушник		Свыше 10 лет	Сильно разросшаяся крона	Формовочная обрезка
53	54	Клен			В кроне присутствуют сухие ветви	Вырезка сухих ветвей
54	55	Липа		32	Разросшаяся крона. Ранее подвергалась омолаживающей обрезке	Формовочная обрезка
55	56	Рябина			В кроне присутствуют сухие ветви	Вырезка сухих ветвей
56	57	Рябина			В кроне присутствуют сухие ветви	Вырезка сухих ветвей
57	58	Дуб пирамидальный			В кроне присутствуют сухие ветви	Вырезка сухих ветвей
58	74	Липа		46	Разросшаяся крона. Ранее подвергалась омолаживающей обрезке	Формовочная обрезка
59	75	Клен			В кроне присутствуют сухие ветви. На стволе наблюдается сухобочина, неглубокая стволовая гниль, механические повреждения.	Вырезка сухих ветвей
60	76	Липа		38	Разросшаяся крона. Ранее подвергалась омолаживающей обрезке	Формовочная обрезка

На территории общего пользования произрастают зеленые насаждения, в том числе:

61	11	Вишня обыкновенная		18	Разросшаяся крона. В кроне присутствуют сухие ветви. Вершина касается ЛЭП	Омолаживающая обрезка на высоту 6 м с сохранением скелетных ветвей не менее 1/3 из длины и вырезкой сухих ветвей
62	59	Липа		48	Разросшаяся крона. Ранее подвергалась омолаживающей обрезке	Формовочная обрезка
63	60	Липа		48	Разросшаяся крона. Ранее подвергалась омолаживающей обрезке	Формовочная обрезка
64	61	Сирень		Свыше 10 лет	Сильно разросшаяся крона	Формовочная обрезка
65	62	Липа		47	Разросшаяся крона. Ранее подвергалась омолаживающей обрезке	Формовочная обрезка
66	63	Яблоня		12,15	Разросшаяся крона с присутствием сухих ветвей	Формовочная обрезка с вырезкой сухих ветвей
67	64	Клен			В кроне присутствуют сухие ветви	Вырезка сухих ветвей
68	65	Клен			В кроне присутствуют сухие ветви	Вырезка сухих ветвей
69	66	Клен			В кроне присутствуют сухие ветви	Вырезка сухих ветвей
70	67	Клен			В кроне присутствуют сухие ветви	Вырезка сухих ветвей
71	68	Клен			В кроне присутствуют сухие ветви	Вырезка сухих ветвей
72	69	Клен			В кроне присутствуют сухие ветви	Вырезка сухих ветвей
73	70	Граб		23	Разросшаяся крона	Формовочная обрезка
74	71	Береза повислая		29,33	Сильно ослабленное состояние: разлом стволов, глубокая трещина между стволами, ствол диаметром 33 см висит на соседнем дереве, угрожает падением на проезд и ворота детского сада, представляет угрозу жизни и здоровью граждан, а также причинения ущерба имуществу	Вырубка
75	72	Клен			В кроне присутствуют сухие ветви	Вырезка сухих ветвей
76	73	Клен			В кроне присутствуют сухие ветви	Вырезка сухих ветвей

Омолаживающей и формовочной обрезке деревья породы клен, ясень, каштан, береза, рябина, дуб, ель не подлежат.

Ограждение детского сада вынесено за границы красных линий. Таким образом, вишня № 11, липы № 59, № 60, № 62, сирень № 61, яблоня № 63, клены № 64 - № 69, № 72, № 73, граб № 70, береза № 71 произрастают на территории общего пользования, но фактически находятся на территории детского сада по ул. Красносельская, 22.


Приложение:

1. Схема расположения зеленых насаждений.
2. Фотофиксация зеленых насаждений.

Заместитель председателя комиссии

Начальник отдела озеленения управления благоустройства, озеленения и экологии комитета городского хозяйства и строительства администрации городского округа «Город Калининград»


(должность, подпись, фамилия, инициалы)

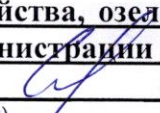 О. А. Семибратова

Члены комиссии:

Ведущий инженер

(должность, подпись, фамилия, инициалы)

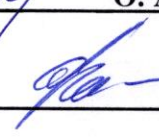 С. А. Галкина

Ведущий инженер*

(должность, подпись, фамилия, инициалы)

 А. А. Сирота

*- специалист, имеющий квалификацию «Лесопатолог»


ул. Красносельская

ул. Кожемякина

22


16

8 0 8 16 M

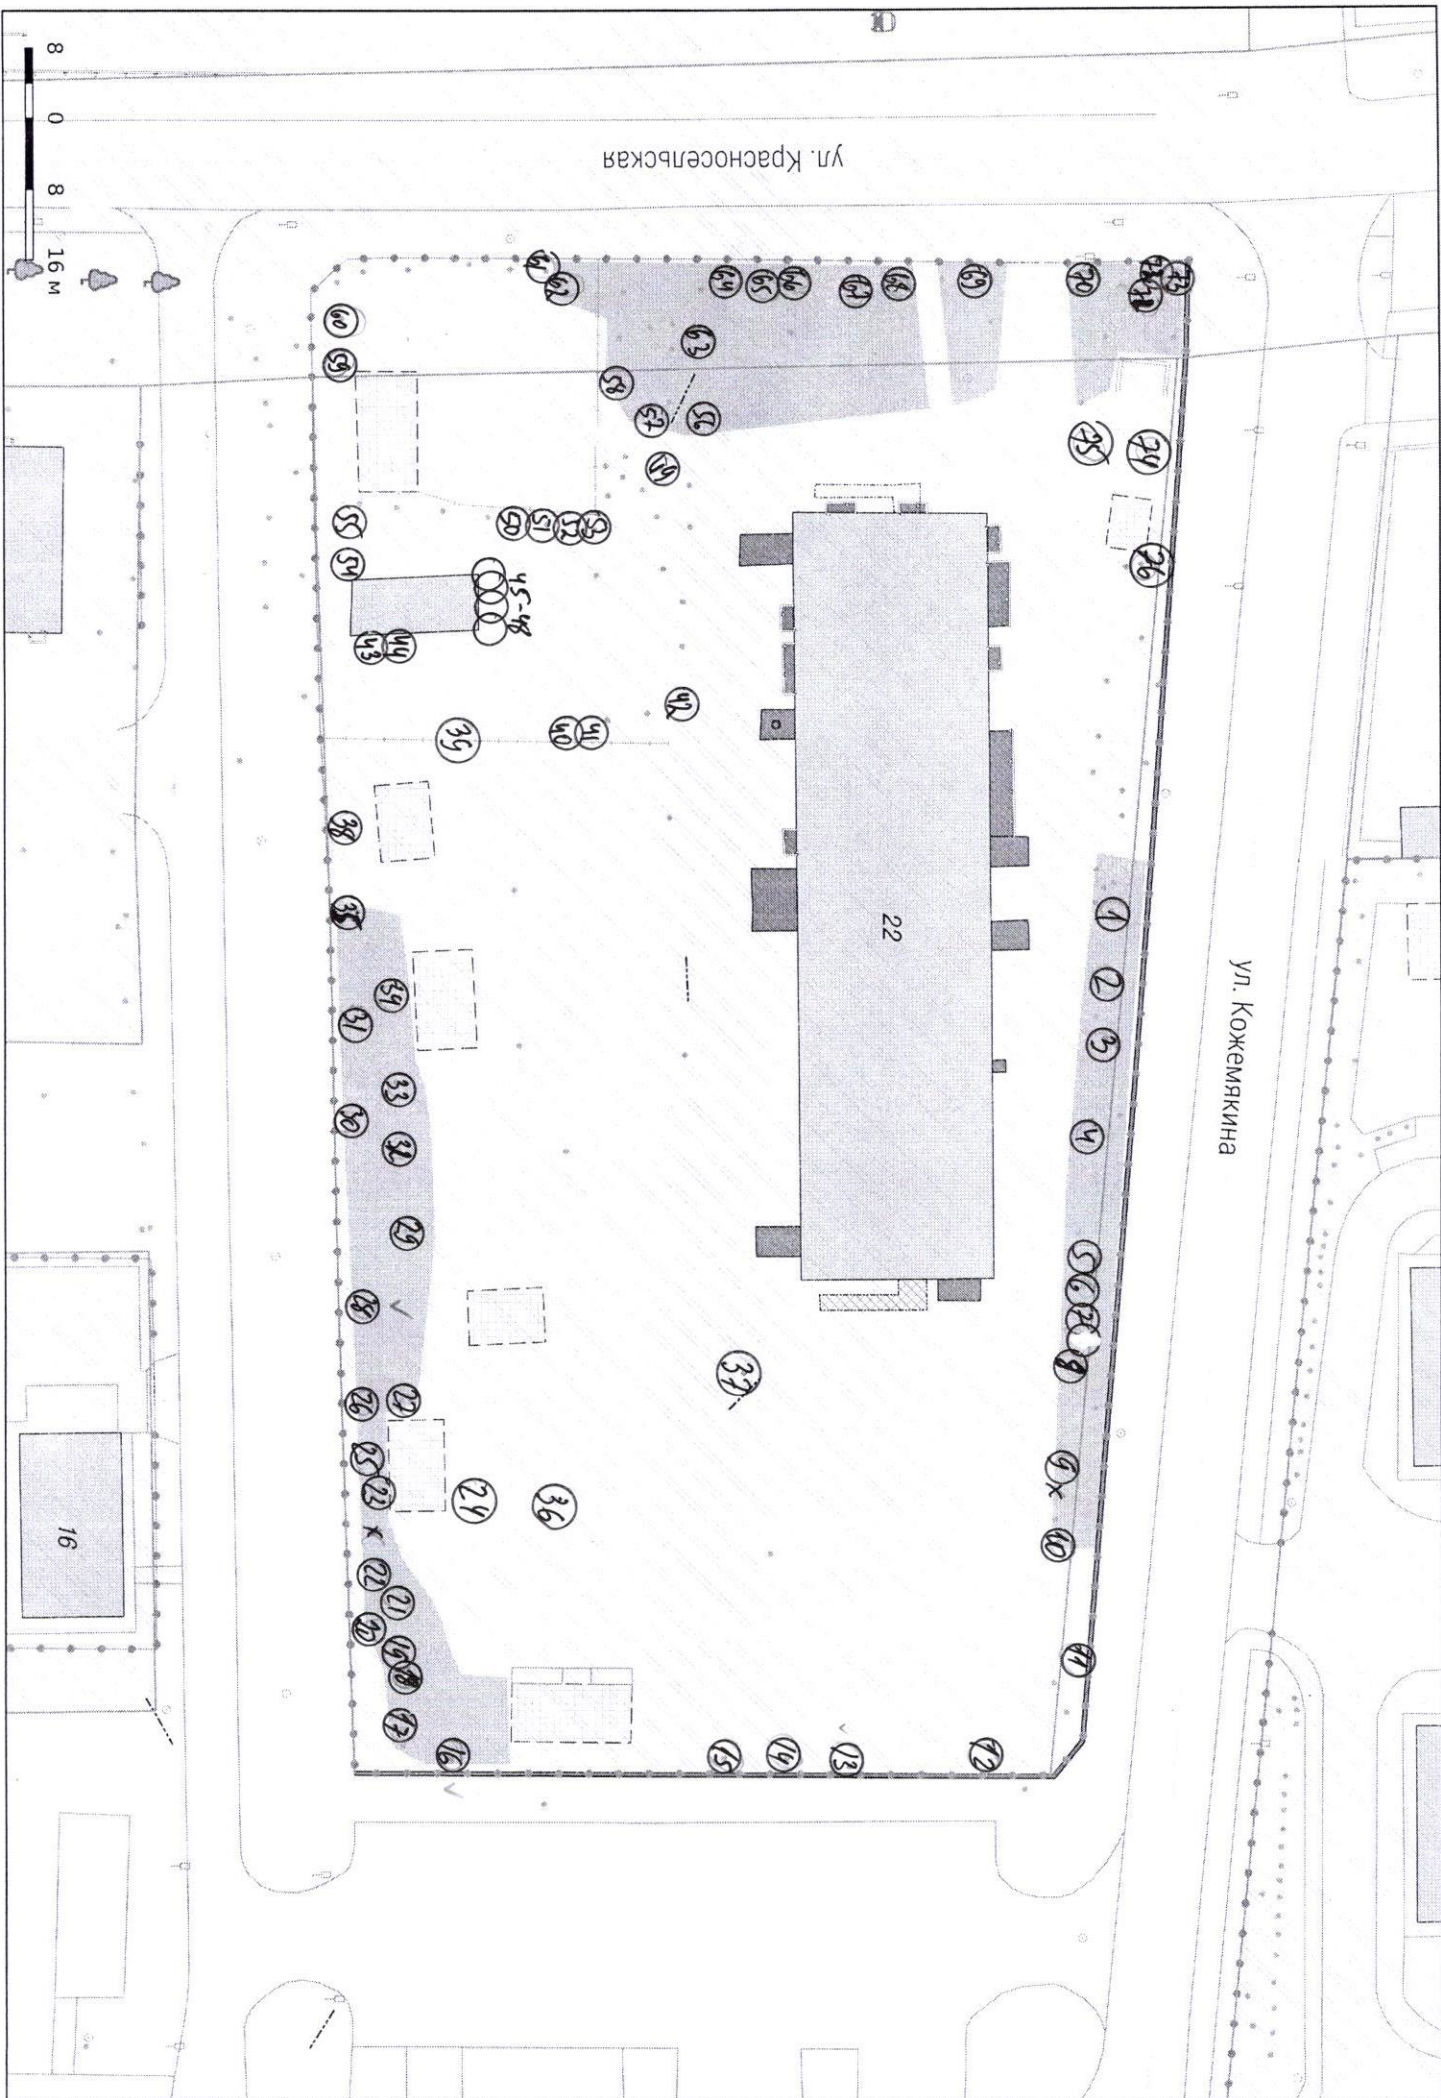




13

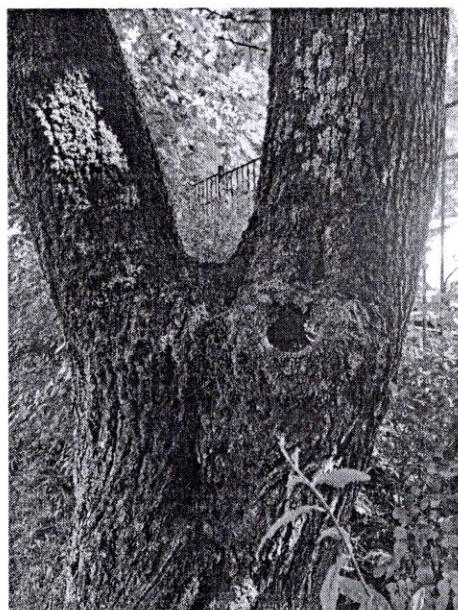


13

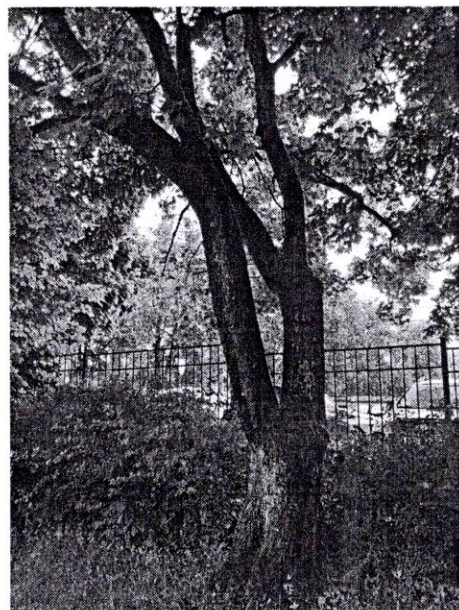

13




13


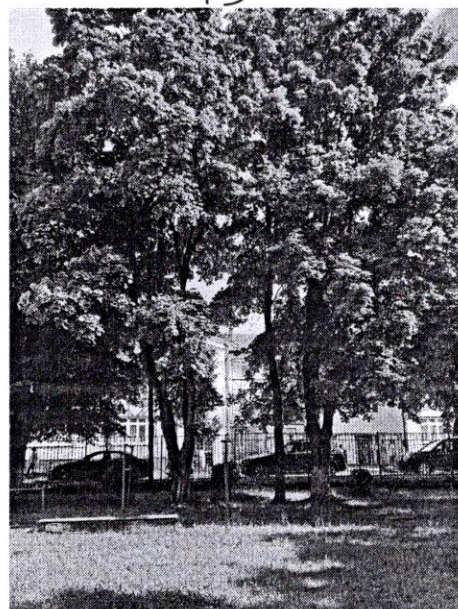


9


10

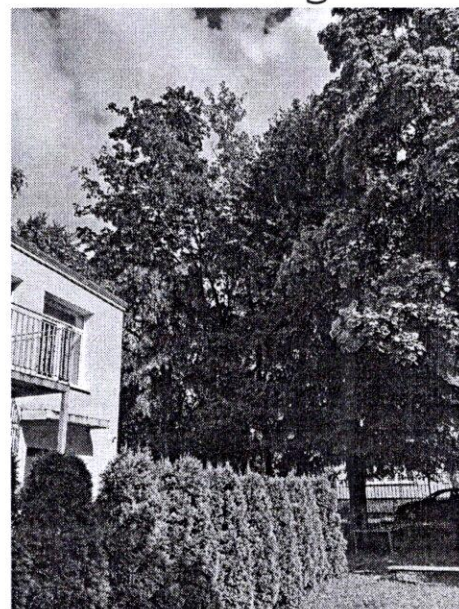


5-8

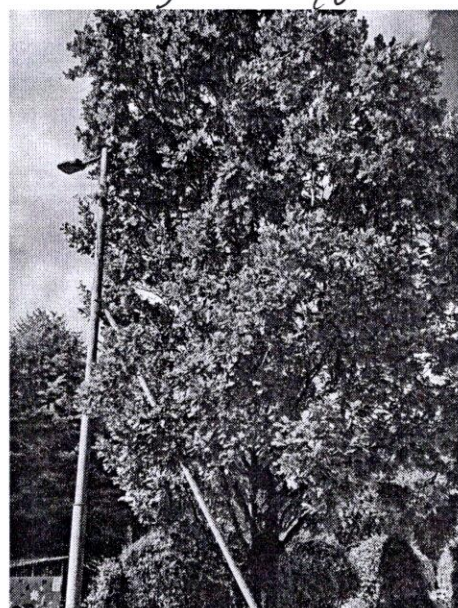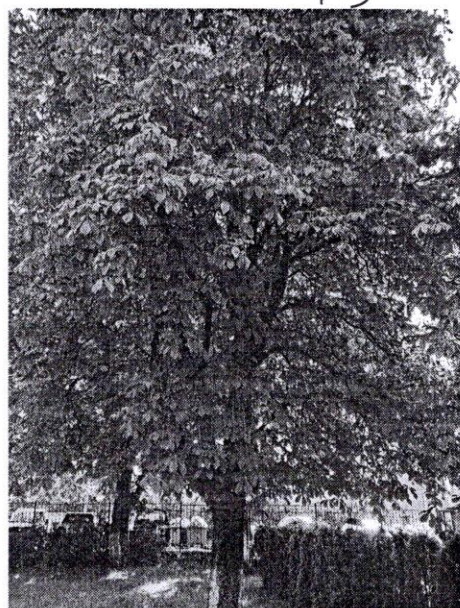


37

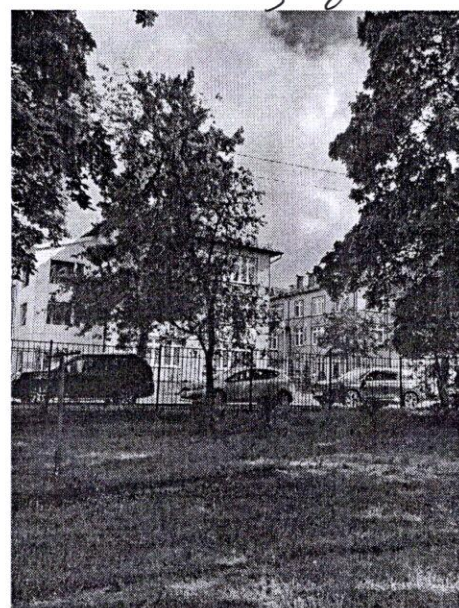

11

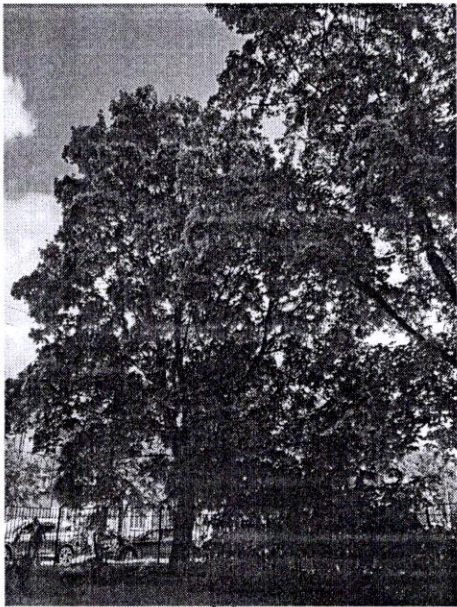


12

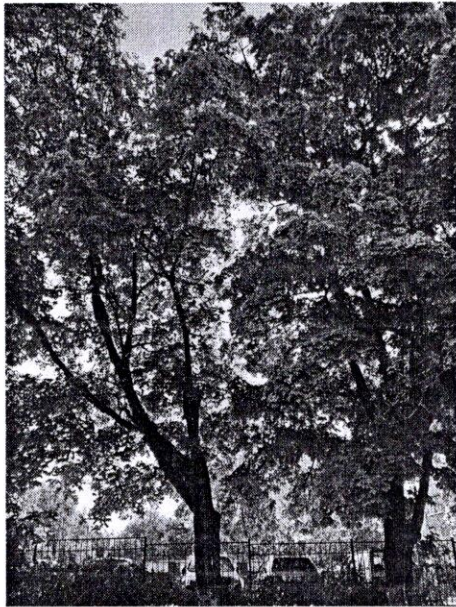


13


14

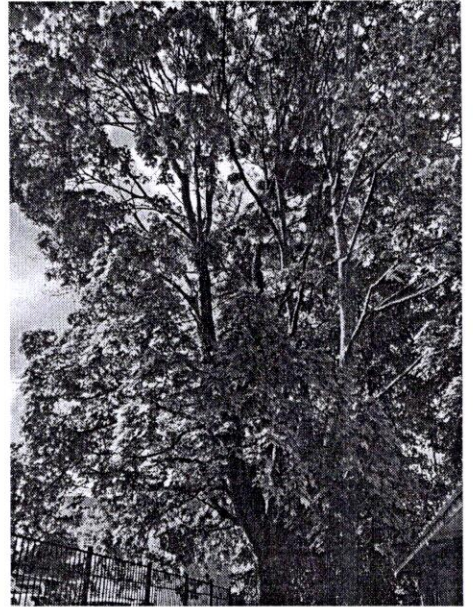


16

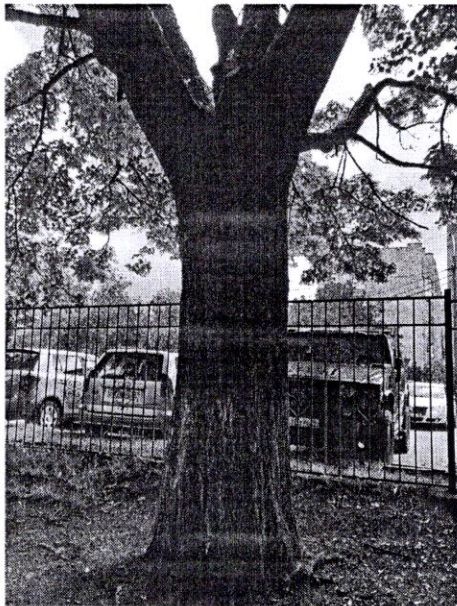


16

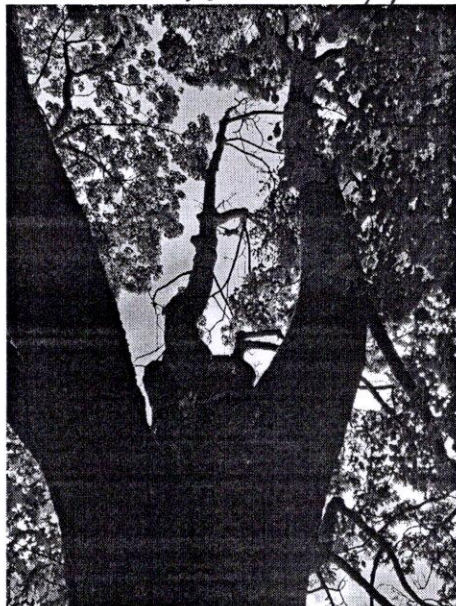

16

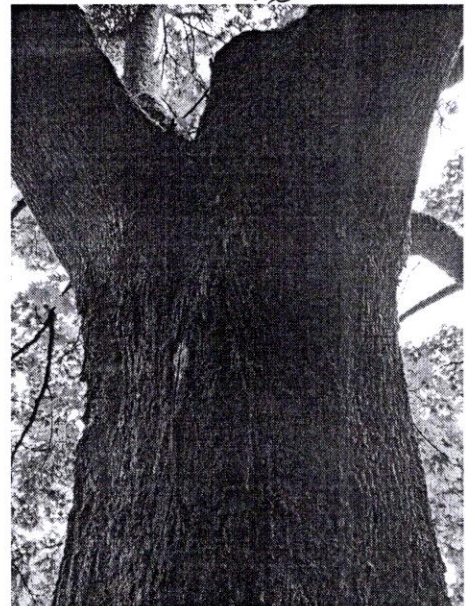

16

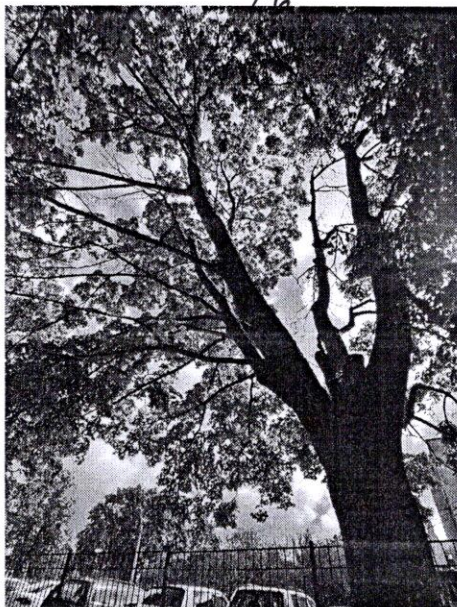


16




12

18


19

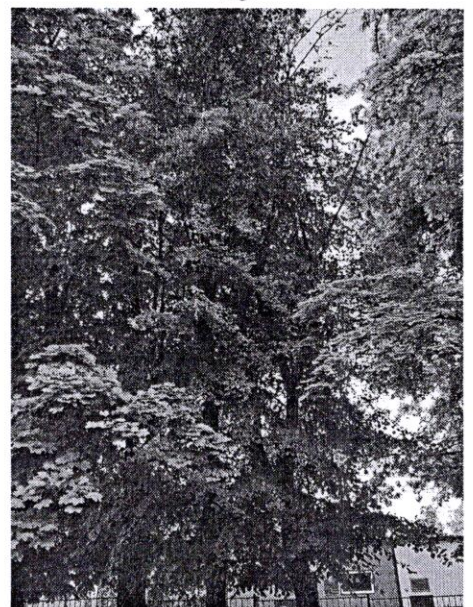


20, 21, 22

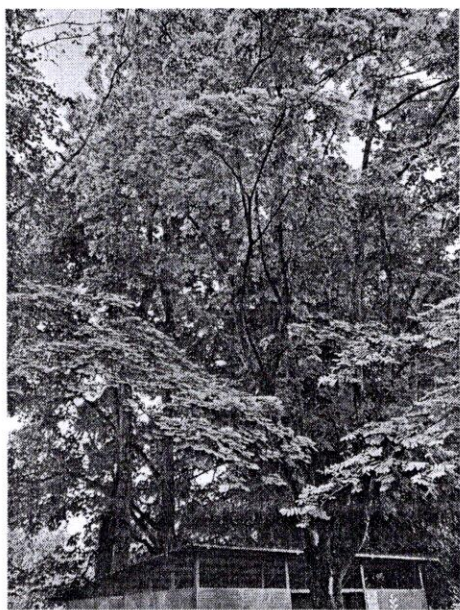

23, 25 29

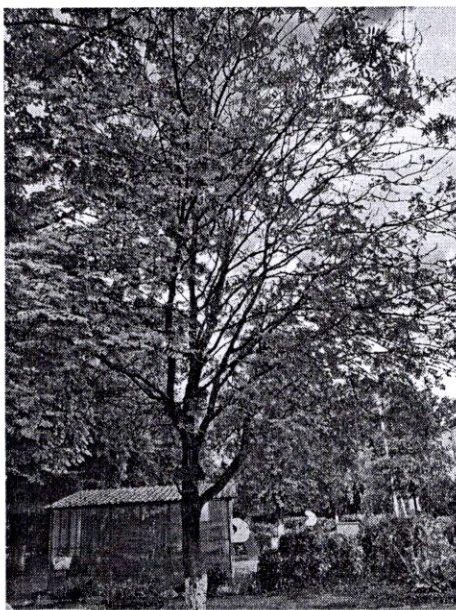


36

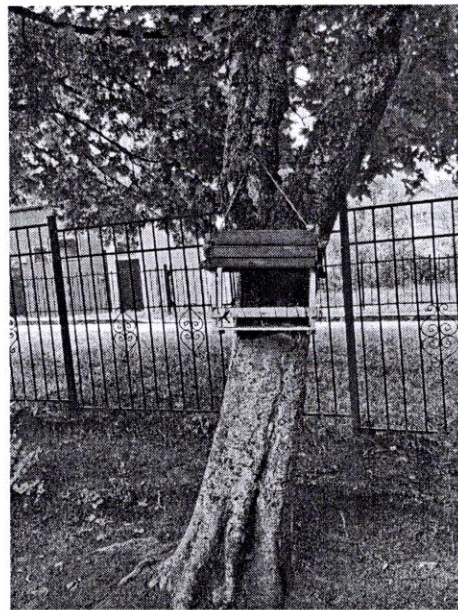


28



28

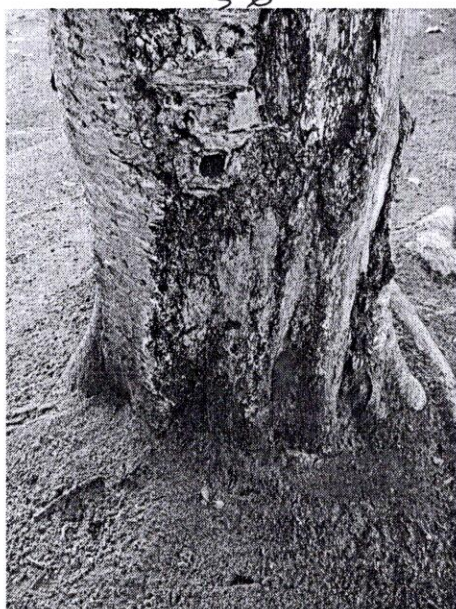


28

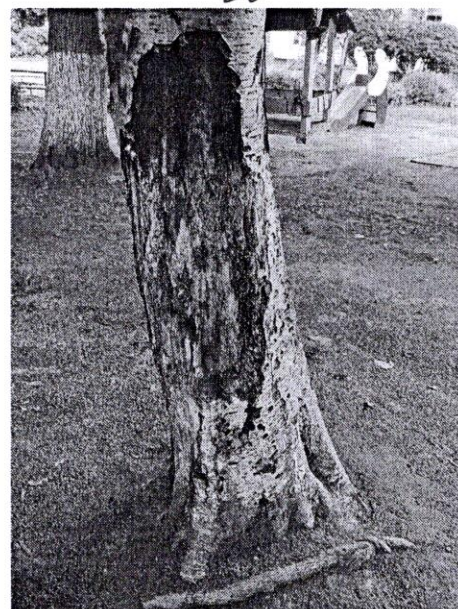


28




28

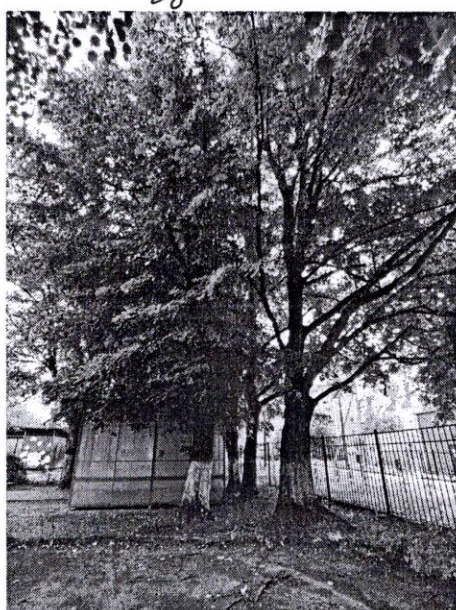


25-27

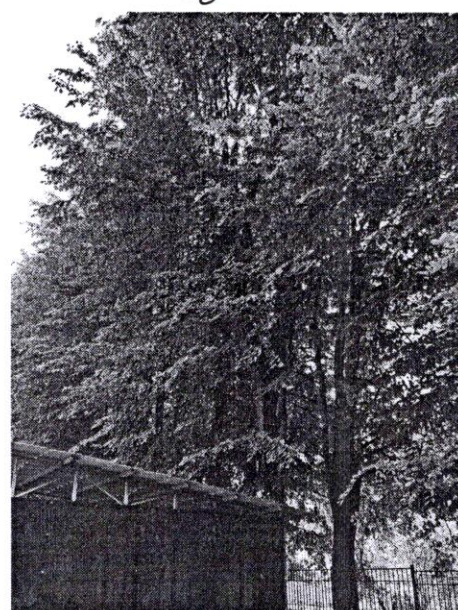


30-34

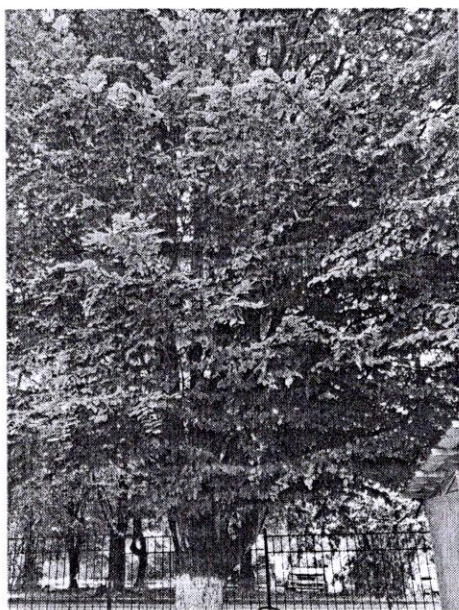



35

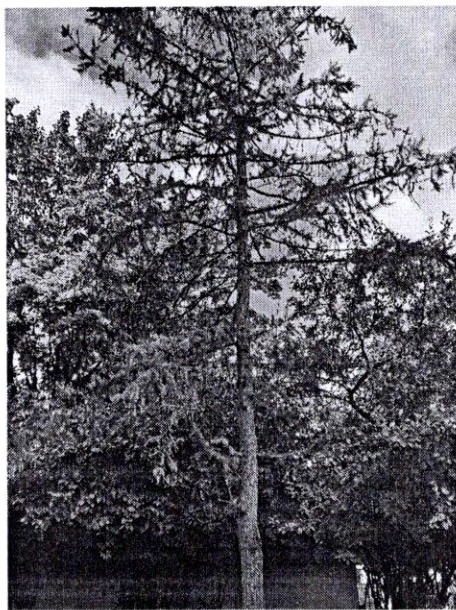


39

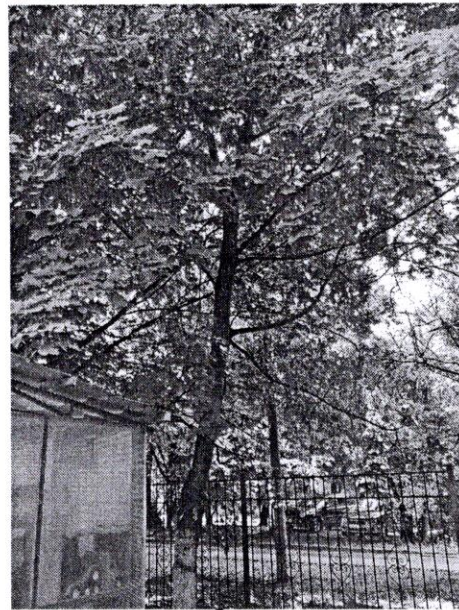


38

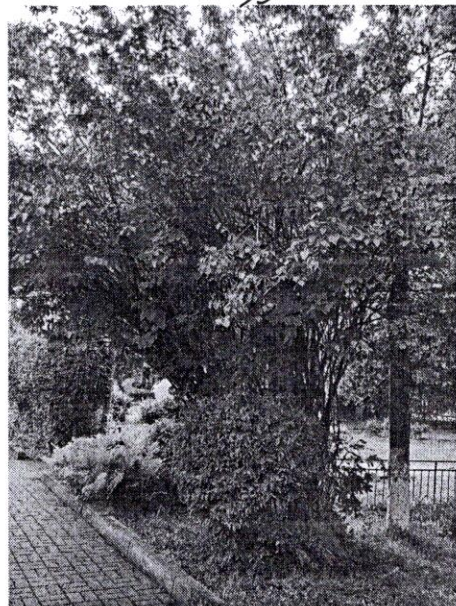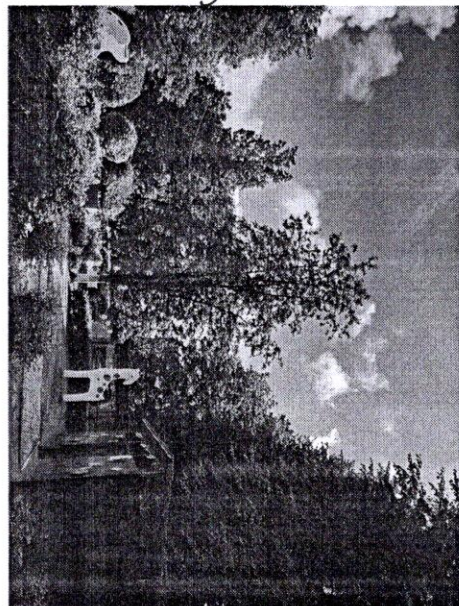


42

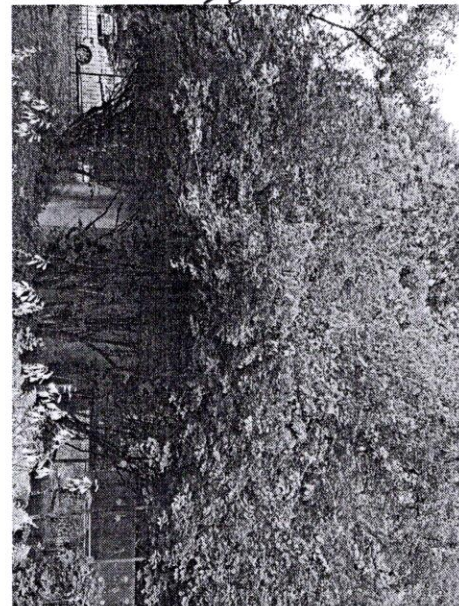


44-48

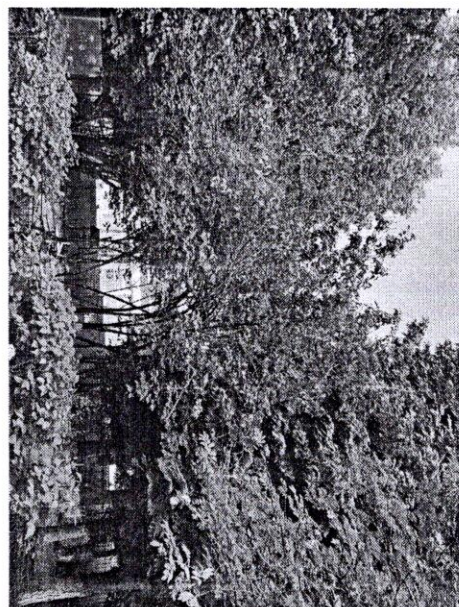


50-53

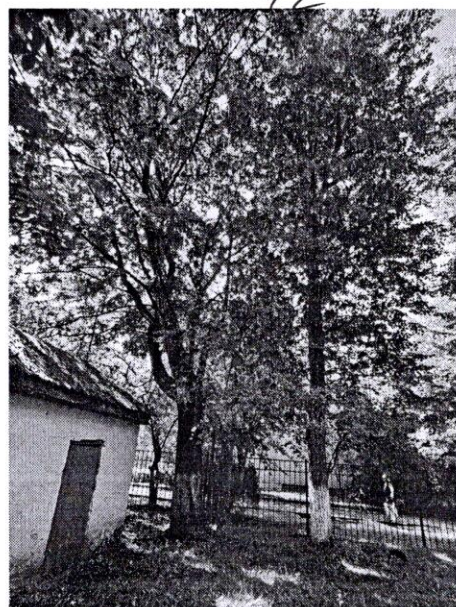


54, 55

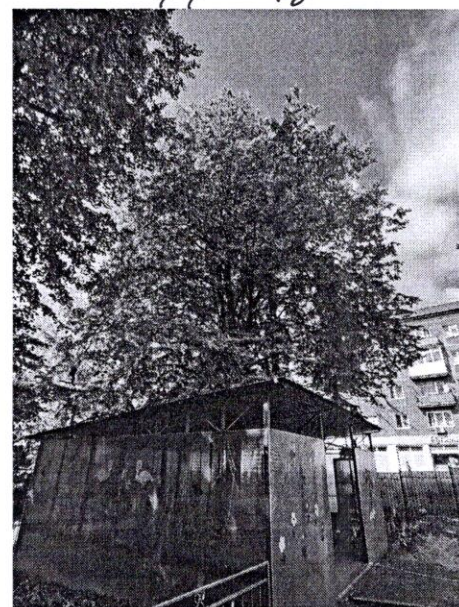


59, 60

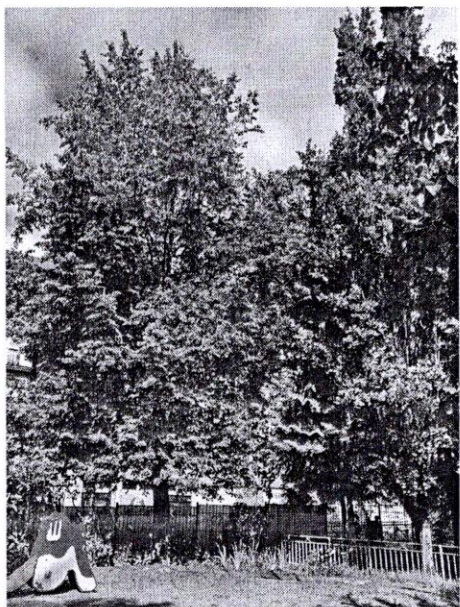


61, 62, 58

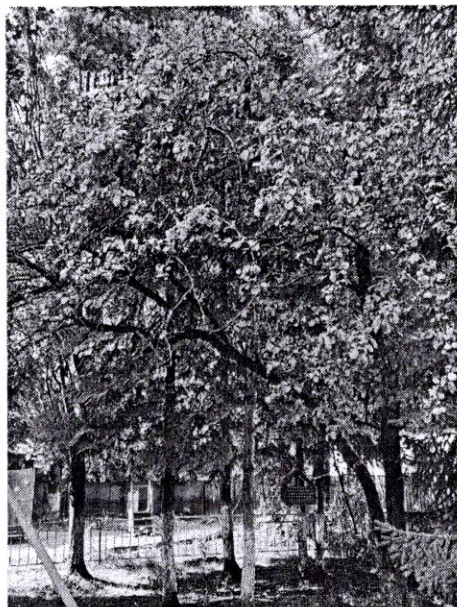


63

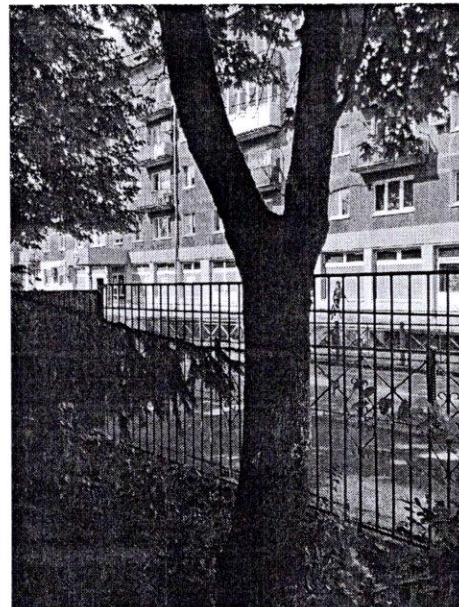

64

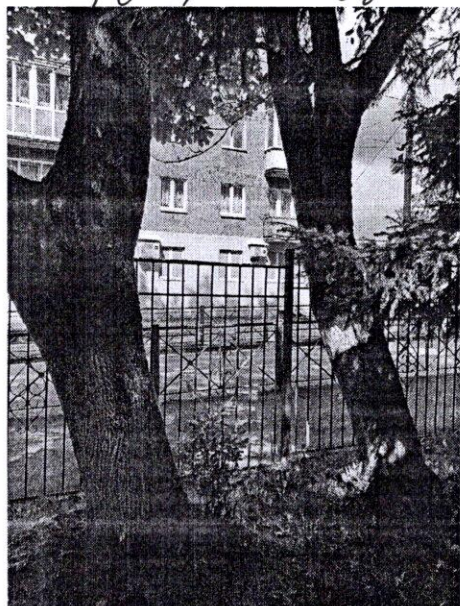

65 66

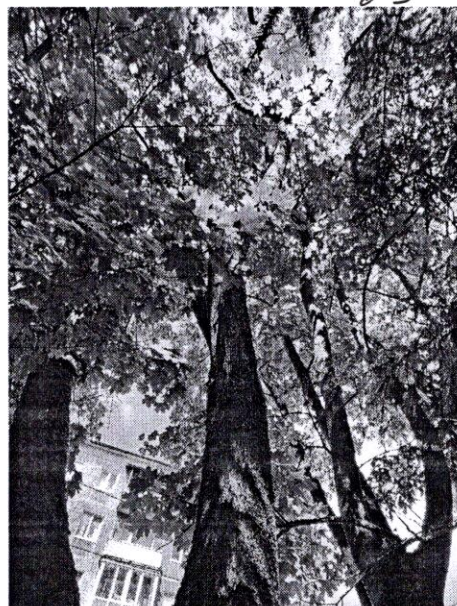

65 66



69.



69




71




71




71

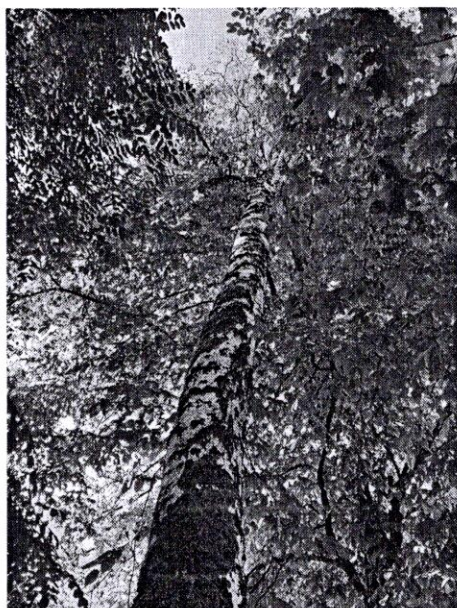




71

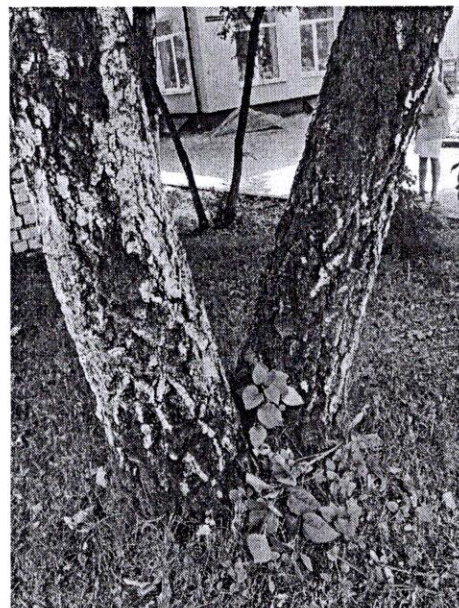

21

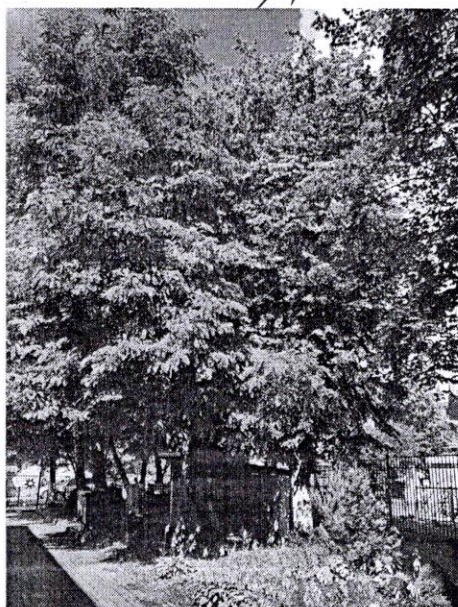


76

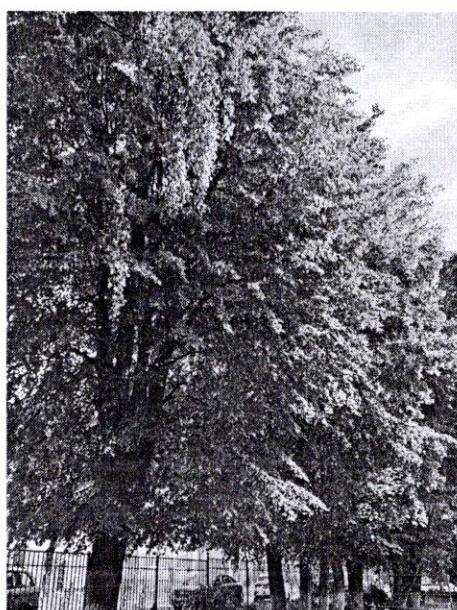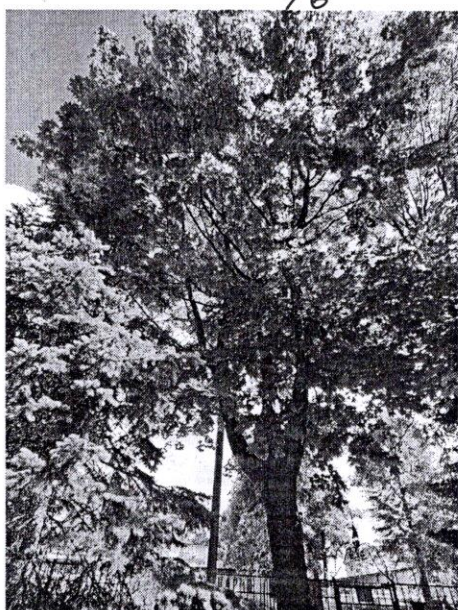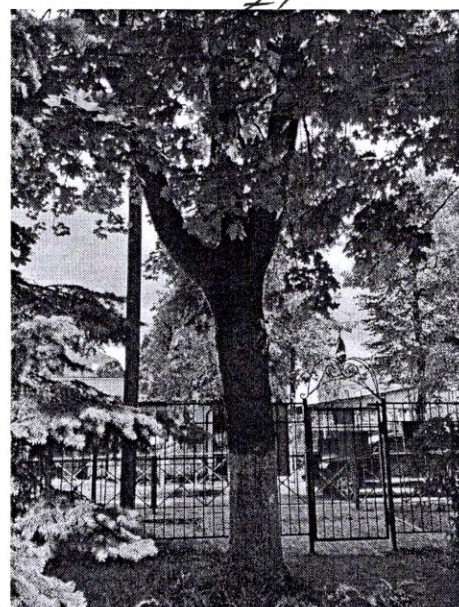


4


5-8

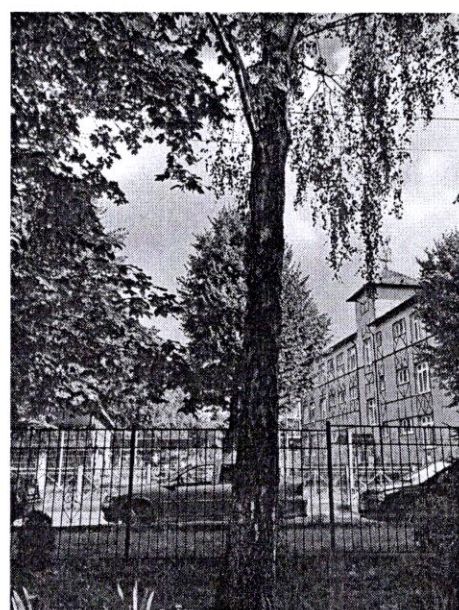

3


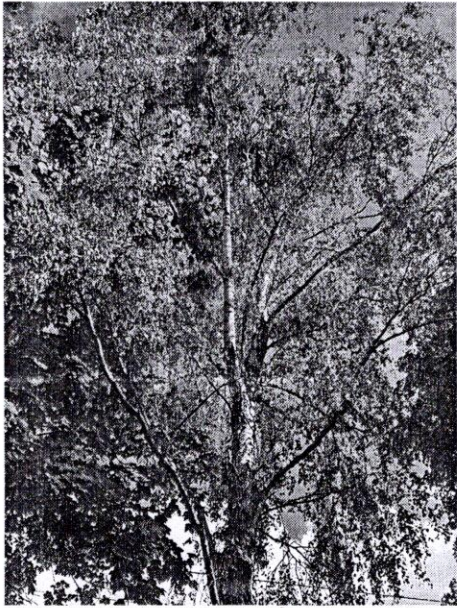


3

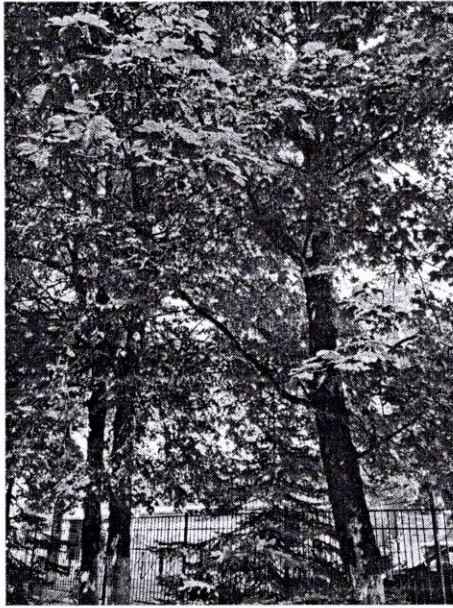

1

2

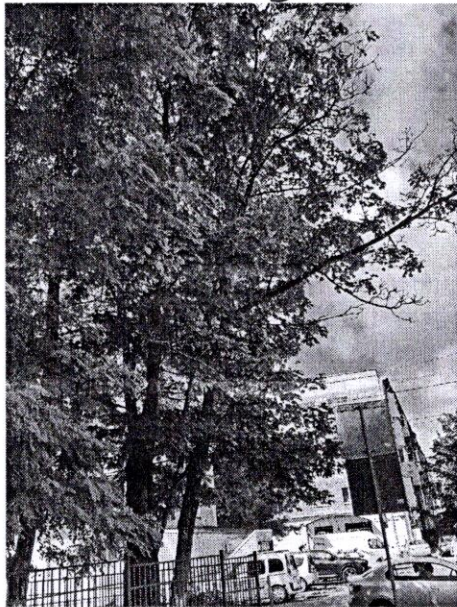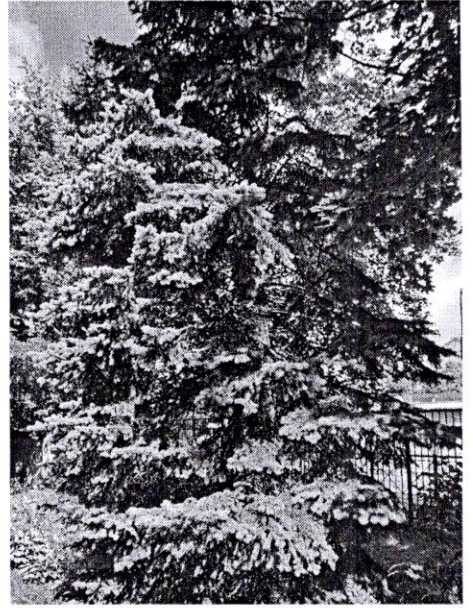

72,73

**РАЗДЕЛ 2 акта о необходимости вырубки (сноса), пересадки и обрезки
зеленых насаждений от «12» сентября 2025 № а-АОН-1478**

При посадке зеленых насаждений необходимо учитывать требования п. 9 СП 42.13330.2016 «Градостроительство. Планировка и застройка городских и сельских поселений» (актуализированная редакция СНиП 2.07.01-89*), Правил создания, охраны и содержания зеленых насаждений в городах Российской Федерации (МДС 13-5.2000), Правил благоустройства территории городского округа «Город Калининград», утвержденных решением городского Совета депутатов Калининграда от 30.06.2021 № 182 в части соблюдения нормативных расстояний до объектов инфраструктуры, инженерных сетей, зданий и сооружений, существующих зеленых насаждений.

Посадочный материал должен быть только из питомника и соответствовать требованиям п. 5.9 Порядка выдачи разрешительной документации на вырубку (снос), обрезку и/или пересадку зеленых насаждений на территории городского округа «Город Калининград», утвержденного решением городского Совета депутатов Калининграда от 04.03.2020 № 42 (далее – Порядок).

На саженцах не должно быть механических повреждений и признаков повреждения болезнями и вредителями.

Саженьцы должны быть с закрытой корневой системой, иметь ровный прямой ствол (для деревьев), здоровую, нормально развитую корневую систему с хорошо выраженной скелетной частью, симметричную крону, очищенную от сухих и поврежденных ветвей.

Для высаживаемых саженцев в посадочную яму предусмотреть внесение растительного грунта не менее 50 % объема посадочной ямы.

После посадки организовать механическое закрепление («заякоривание») высаженных деревьев комплектом из 3-х кольев с подвязыванием саженца к кольям креплением 3-х растяжек из тканевой ленты шириной не менее 3 см. Для мягкой манжеты-прокладки использовать мешковину. Для выполнения полива сформировать вокруг саженца дерева приствольную лунку диаметром не менее 0,5 м и установить защитную манжету для предохранения от механических повреждений при окосе.

Посадку и уход за высаженными зелеными насаждениями необходимо организовать в соответствии с Правилами создания, охраны и содержания зеленых насаждений в городах Российской Федерации, утвержденными приказом Государственного Комитета Российской Федерации по строительству и жилищно-коммунальному комплексу от 15.12.1999 № 153 (МДС 13-5.2000).

На сдачу-приемку выполненных работ пригласить комиссию по учету и сносу (вырубке) зеленых насаждений и компенсационному озеленению на территории городского округа «Город Калининград» для составления акта оценки выполненных объемов и качества работ по компенсационному озеленению.


Приемка реализованных проектов компенсационного озеленения проводится в соответствии с Порядком.

Одновременно информируем, что в целях внесения на дежурный план города и геоинформационный портал сайта администрации городского округа «Город Калининград» (далее- администрация) информации о высаженных зеленых насаждениях комитет городского хозяйства и строительства администрации рекомендует выполнить исполнительную (подеревную топографическую) съемку места высадки зеленого насаждения и предоставить ее в формате шейп-файлов (файлы формата SHP) в комитет городского развития и цифровизации администрации.

Выполнить посадку в соответствии со схемой (приложение 1).

Место посадки в случае необходимости подлежит корректировке с внесением соответствующих изменений в схему посадки.

Приложение 1. Проект компенсационного озеленения по ул. Красносельской, 22

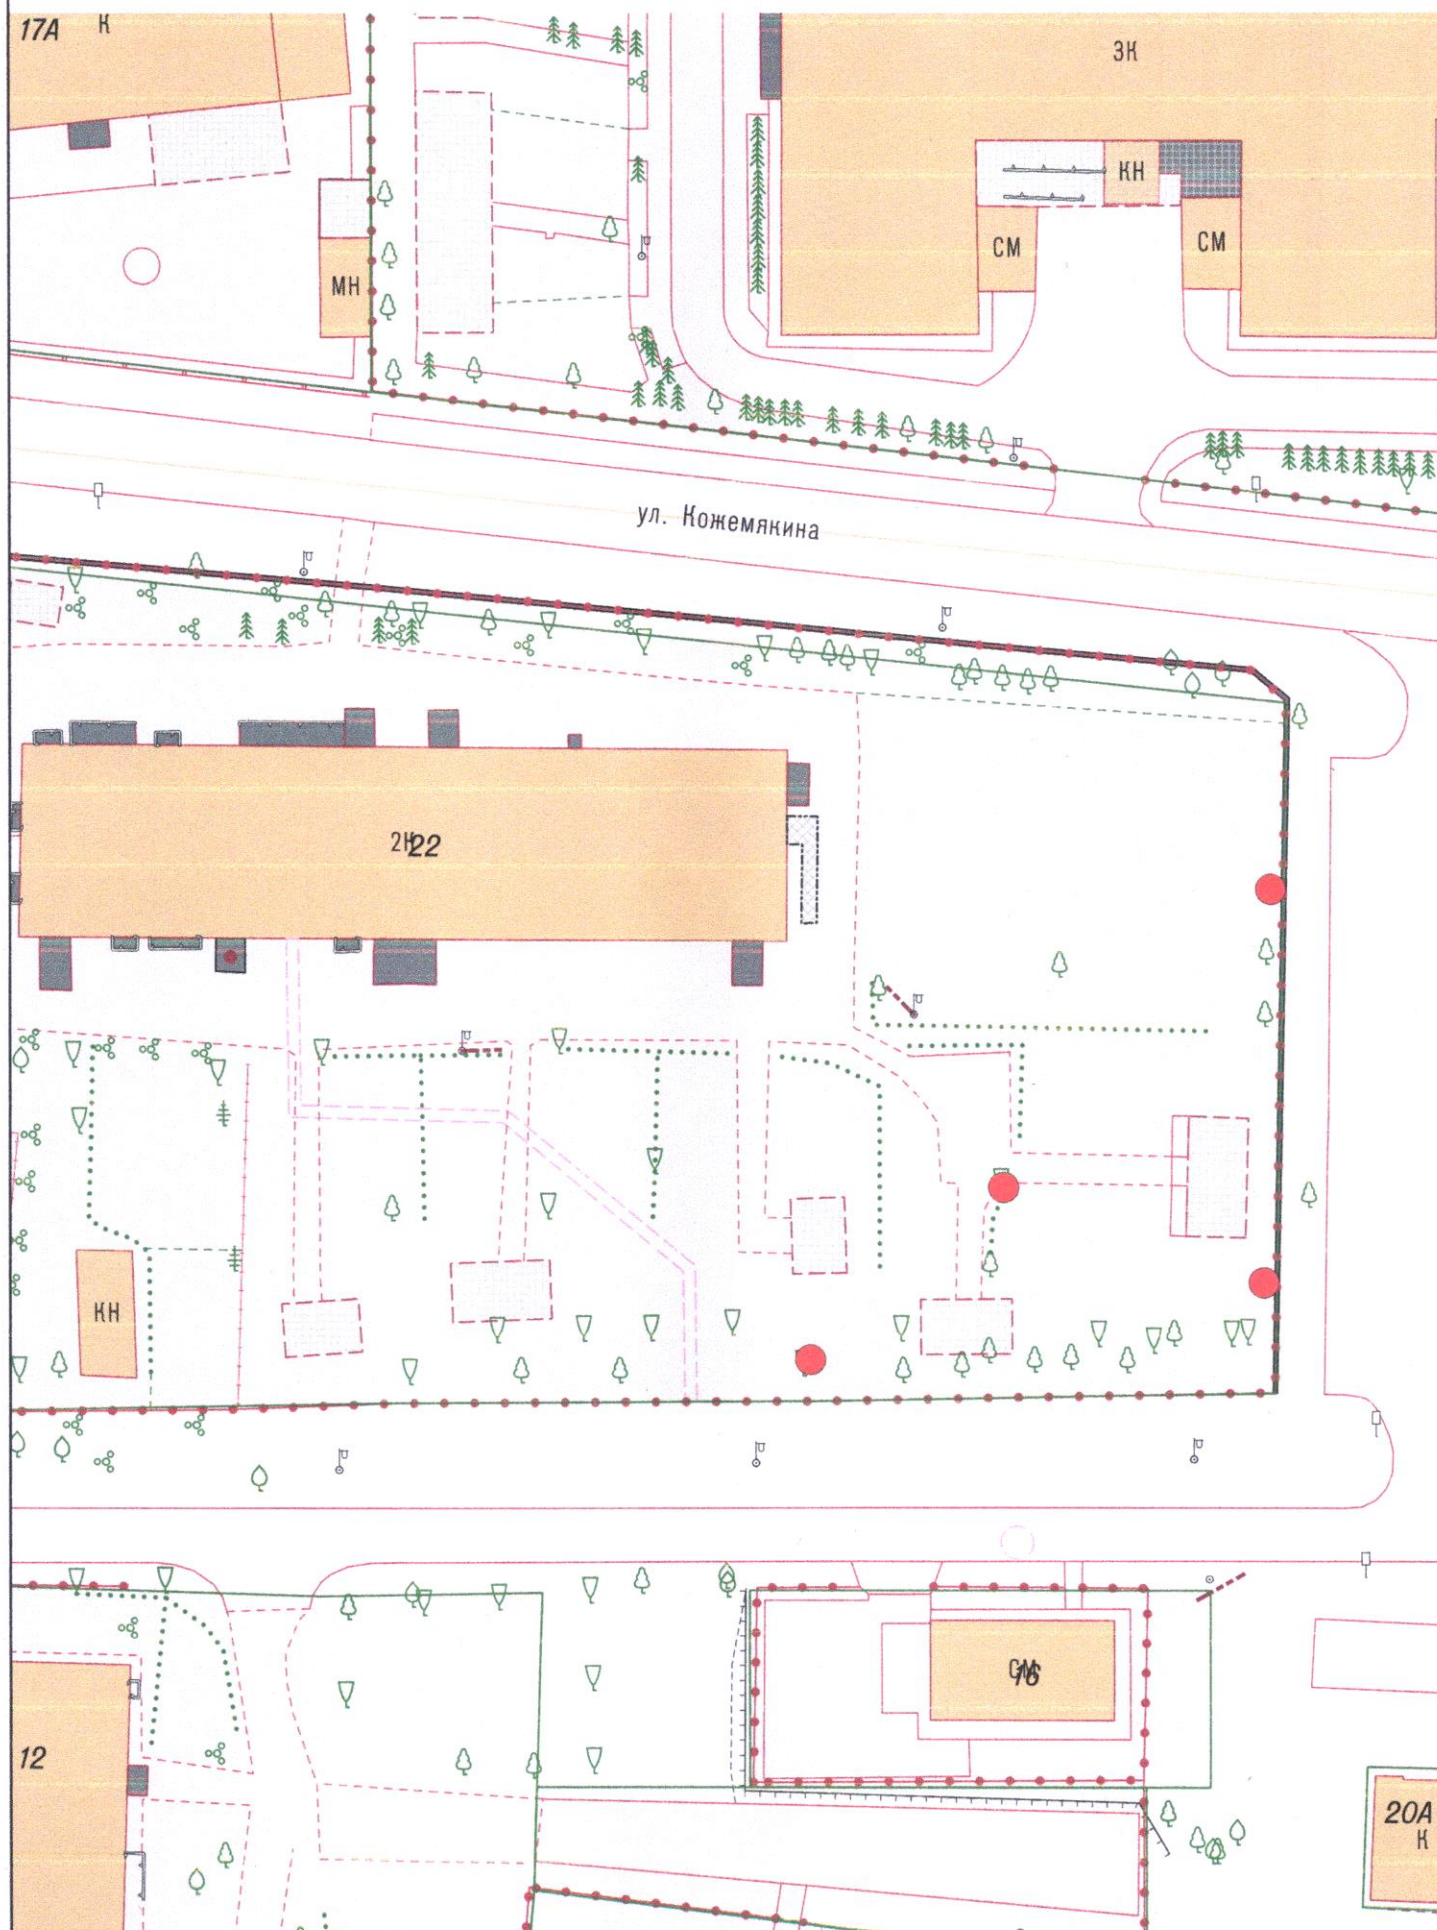

● - Место посадки саженца – Липа мелколистная «Гринспайер»

При посадке учитывать расположение саженца от зданий, сооружений сетей согласно п. 9 СП 42.13330.2016
«Градостроительство. Планировка и застройка городских и сельских поселений»

1:500