


| <i>№ поз.</i> | <i>Наименование породы</i> | <i>Кол-во, шт</i> |
|---------------|----------------------------|-------------------|
| <i>а</i>      | <i>Вишня обыкновенная</i>  | <i>16</i>         |
| <i>б</i>      | <i>Груш обыкновенный</i>   | <i>51</i>         |
| <i>в</i>      | <i>Сосна обыкновенная</i>  | <i>6</i>          |
| <i>г</i>      | <i>Смородина красная</i>   | <i>1</i>          |

| Ведомость сохраняемых элементов озеленения |                               |                             |                |
|--------------------------------------------|-------------------------------|-----------------------------|----------------|
| № поз.                                     | № на поперечной съемке        | Порода деревьев             | Количество, шт |
| 1                                          | 5                             | Клен остролистный           | 1              |
| 2                                          | 24                            | Орех грецкий                | 1              |
| 3                                          | 28, 95, 122, 123, 124, 125    | Вишня обыкновенная          | 6              |
| 4                                          | 32, 33, 34, 99, 101, 120, 121 | Яблоня домашняя             | 7              |
| 5                                          | 96                            | Слива домашняя              | 1              |
| 6                                          | 100                           | Арония черноплодная         | 1              |
| 7                                          | 103, 105, 106, 107, 108       | Гравь обыкновенный          | 5              |
| 8                                          | 104                           | Ива козья                   | 1              |
| 9                                          | 127, 128                      | Бузина черная               | 2              |
| 10                                         | 134                           | Груша обыкновенная          | 1              |
| 11                                         | 97, 98, 126                   | Ясень обыкновенный          | 3              |
| 12                                         | 139                           | Газон и иная растительность | 173 кв.м       |

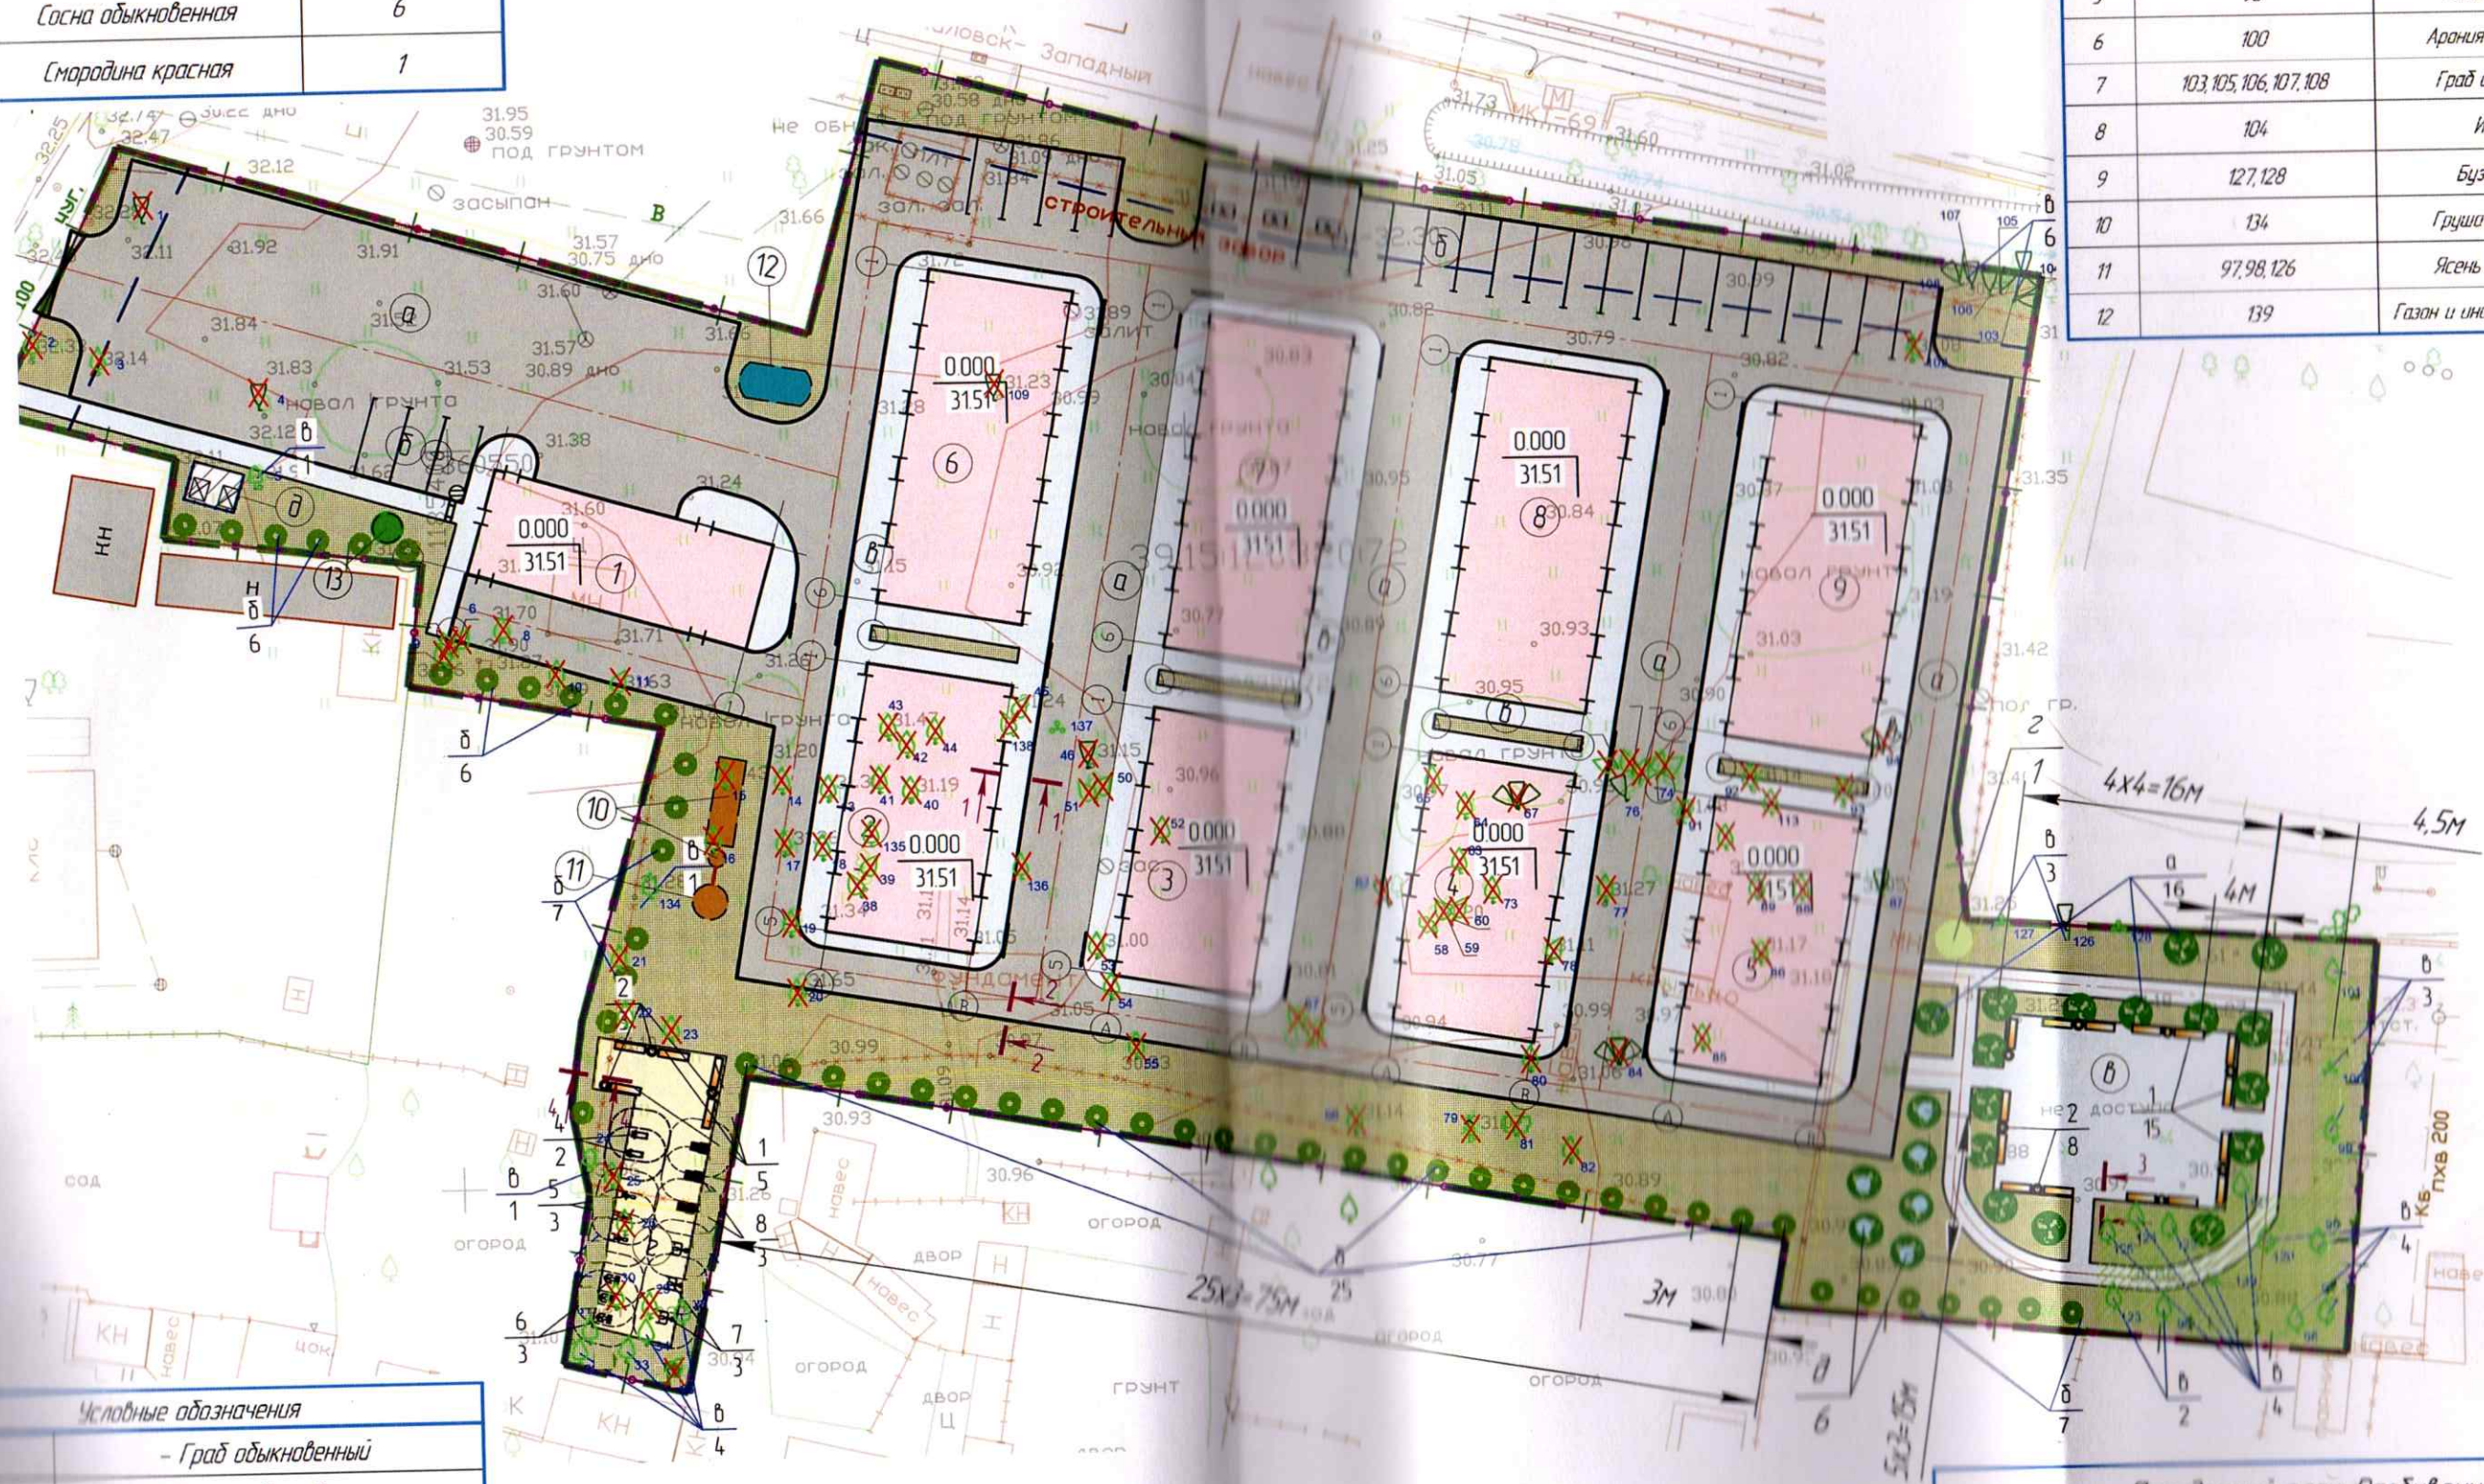

| Условные обозначения                                                                |                                      |
|-------------------------------------------------------------------------------------|--------------------------------------|
|  | - Град обыкновенный                  |
|  | - Вишня обыкновенная                 |
|  | - Сосна обыкновенная                 |
|  | - Смородина красная                  |
|  | - Газон и иная растительность        |
|  | = Сохраняемые зеленые насаждения (в) |
|  | - Вырубаемые зеленые насаждения      |

|                                                                  |         |      |        |
|------------------------------------------------------------------|---------|------|--------|
| Посадочный план. Разбивочный чертеж.                             |         |      |        |
| ул. Габаидулина-Авиационная, г. Калининград<br>КН 39-15/20320-72 | масштаб | Лист | Листов |
|                                                                  | 1:500   | 1    | 1      |
| ИП "Дубюк Т.М."                                                  |         |      |        |