
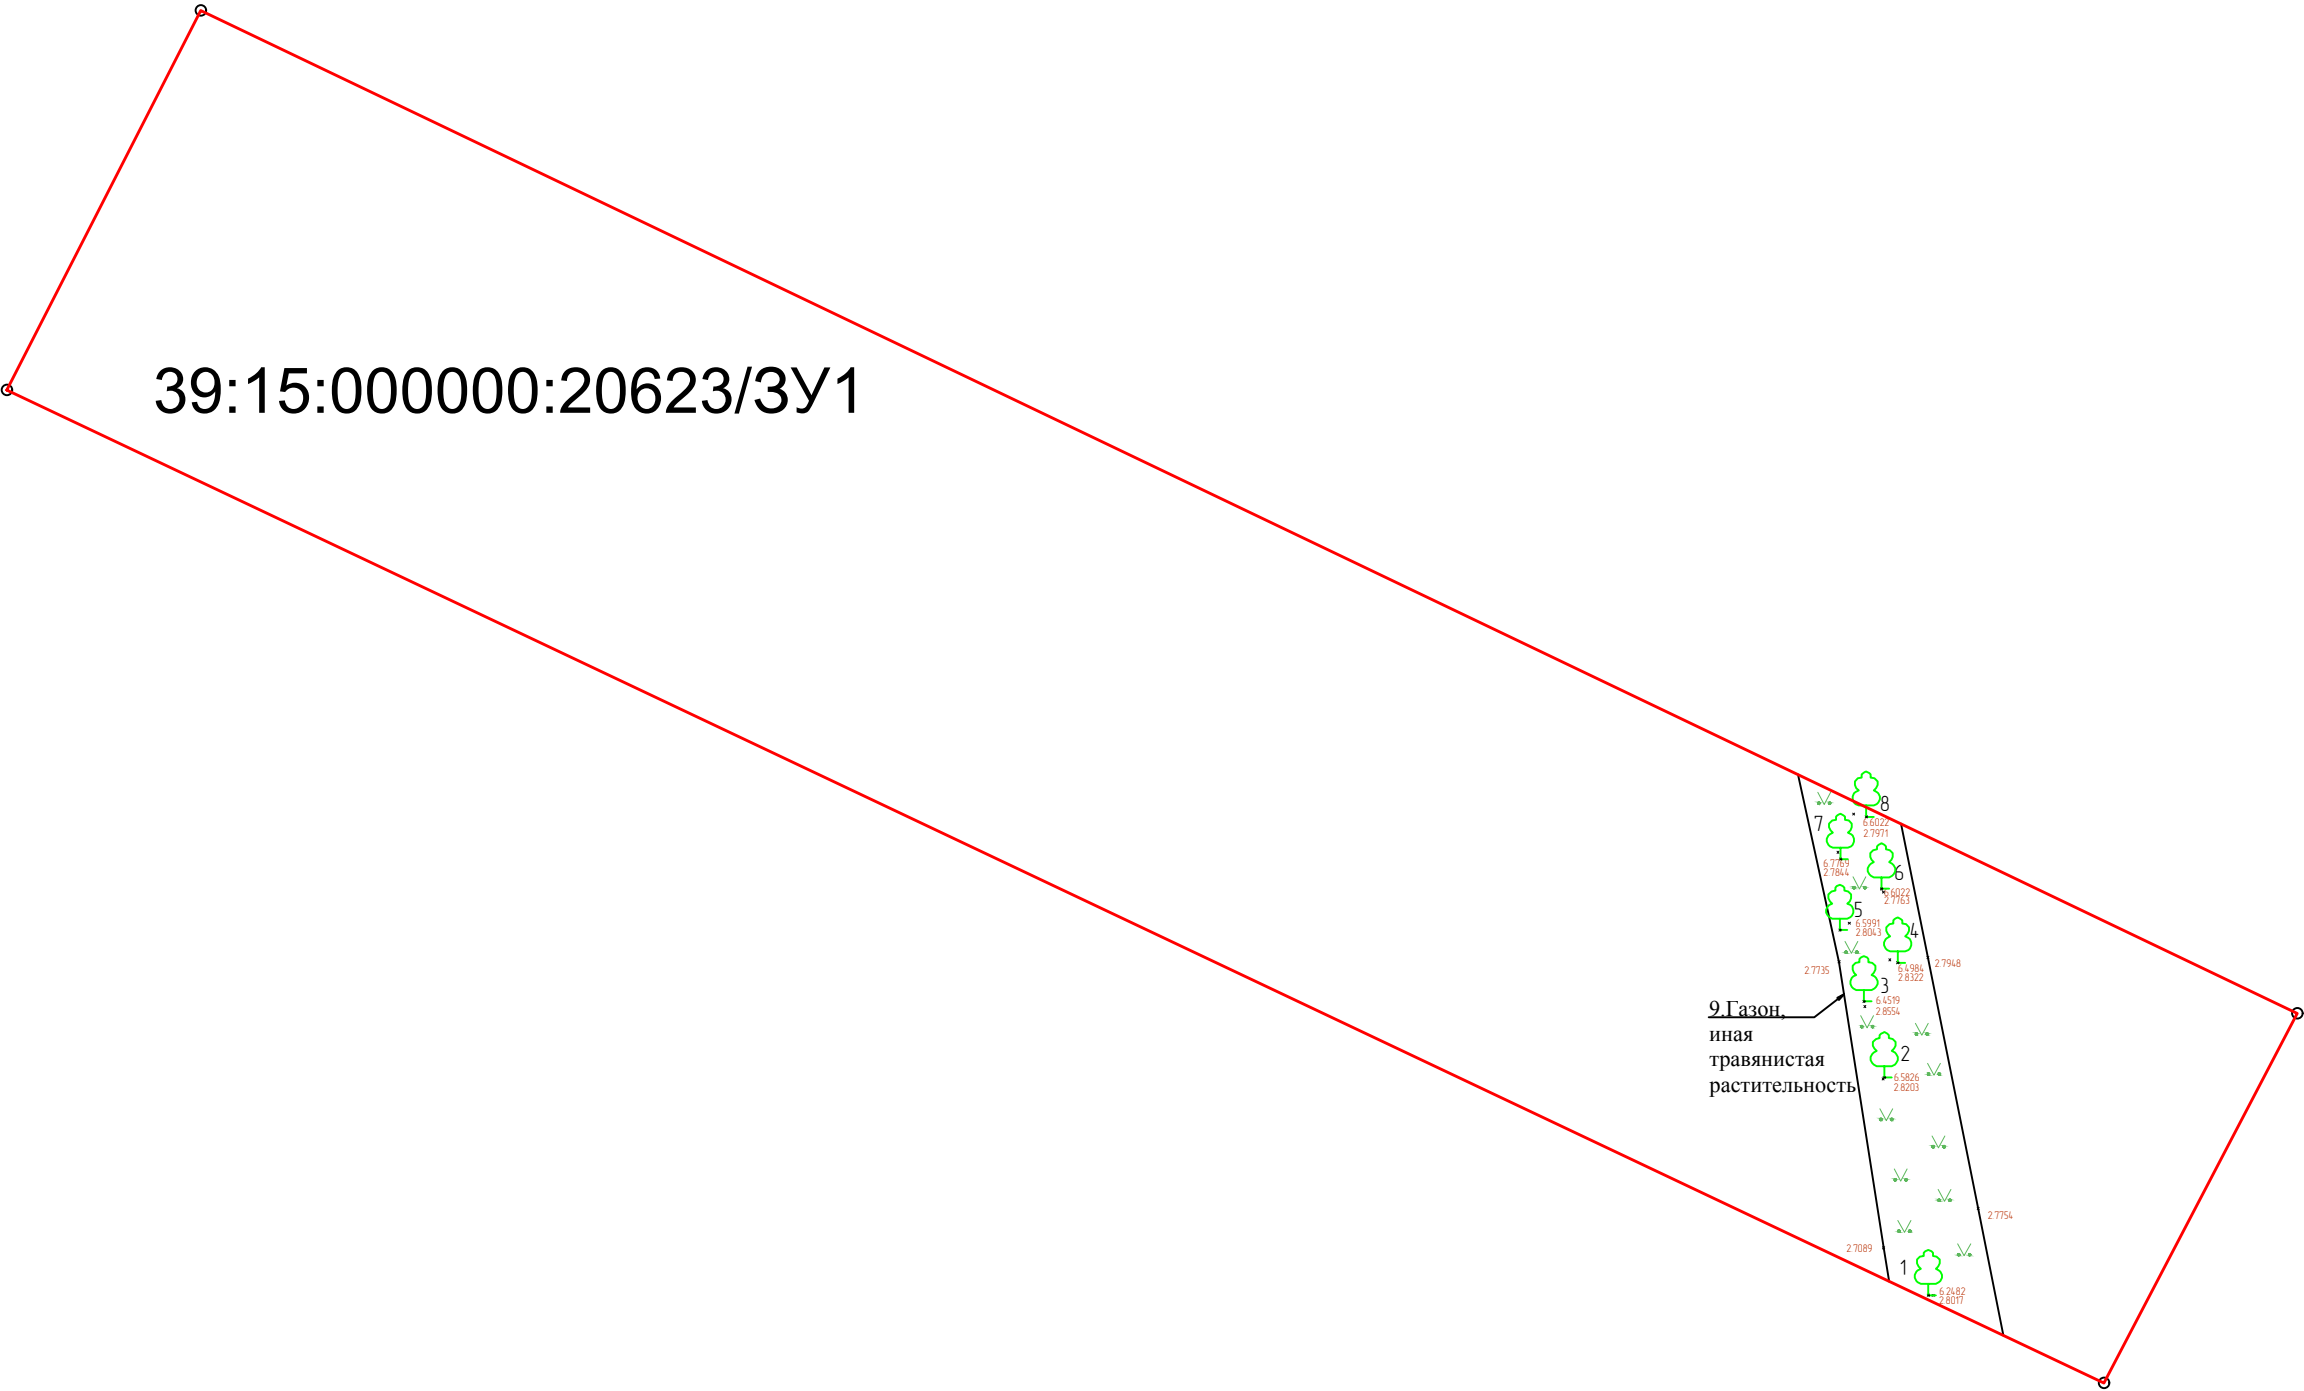


Подеревная съёмка
на земельном участке с кадастровым номером
39:15:000000:20623 (39:15:000000:20623/3У1)
М1500

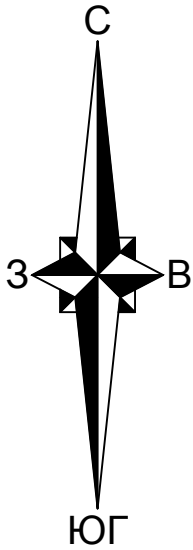

Подеревная ведомость

№ п/п	Наименование пород	Высота, м	Диаметр, см	Иные параметры
1	Клён остролистный	3.45	5.0	
2	Клён остролистный	3.76	5.0	
3	Клён остролистный	3.60	5.0	
4	Клён остролистный	3.67	5.0	
5	Клён остролистный	3.79	6.0	
6	Клён остролистный	3.83	6.0	
7	Клён остролистный	3.99	5.0	
8	Клён остролистный	3.81	7.0	
9	Газон и иная травянистая растительность			220.37м2

Условные обозначения

- Граница земельного участка
- 20

6 5379
2 6453

Дерево
- Газон, иная травянистая растительность

Примечания:

1. Площадь ЗУ 39:15:000000:20623 (39:15:000000:20623/3У1)- 4282м2
2. Система высот –Балтийская
3. Диаметр ствола указан на высоте 1.3м

Согласовано	
Взам. инв. №	
Подп. и дата	
Инв. № подл.	

Изм.	Кол.уч.	Лист	№ док.	Подп.	Дата	Калининградская область, городской округ "Город Калининград", г. Калининград, кадастровый номер земельного участка 39:15:000000:20623 (39:15:000000:20623/3У1)	
Выполнил	Жирякова А.Г.			Жигулин С	04.25		
Геодезист	Жигулин С				04.25		
						Подеревная съёмка М1500	ООО "СЗ"Смоленское"