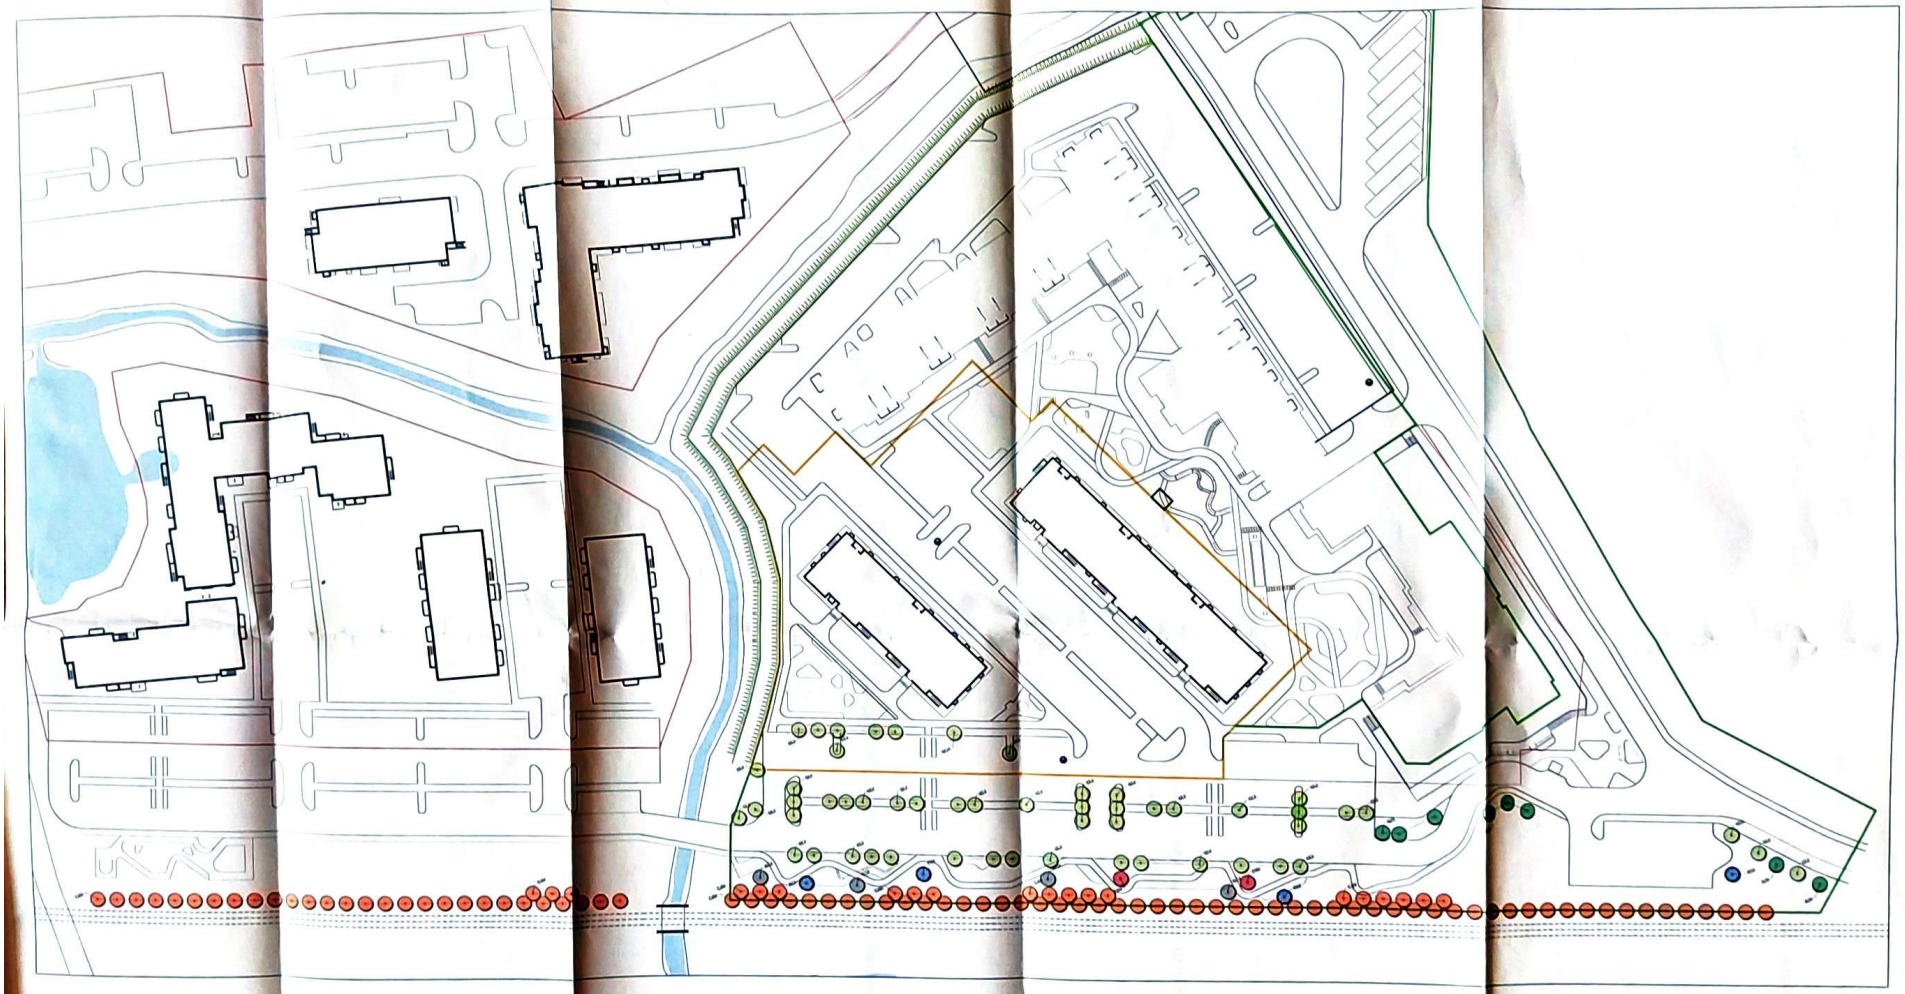

ВЕДОМОСТЬ ОЗЕЛЕНЕНИЯ (УЛИЦА)

№	МАРКА	НАИМЕНОВАНИЕ	НАИМЕНОВАНИЕ	Кол-во, шт
		Деревья (в изобилии и лиственные)		
1	Ulm	Вяз шершавый "Пумила"		54
2	Acl	Клен остролистный		8
3	Cab	Граб обыкновенный		102
4	AcSa	Клен серебристый		4
5	PuMa	Черемуха Маака		2
6	PiOr	Сосна сибирская обыкновенная		4

							19/06/24-ПЗ
Изм.	Кол.уч.	Лист	N док.	Подп.	Дата	Калининградская область, г. Калининград, кв. 39:15:110832 (ул. Б.Окружная, ул. Дубовая аллея)	
Разраб.			Воронецкий		2024		
Гл.спец.			Воронецкий		2024		
Нач.отд.			Воронецкий		2024		

Стадия	Лист	Листов
Р	3	

Посадочный чертеж М 1:500

ООО "Проектное бюро"