




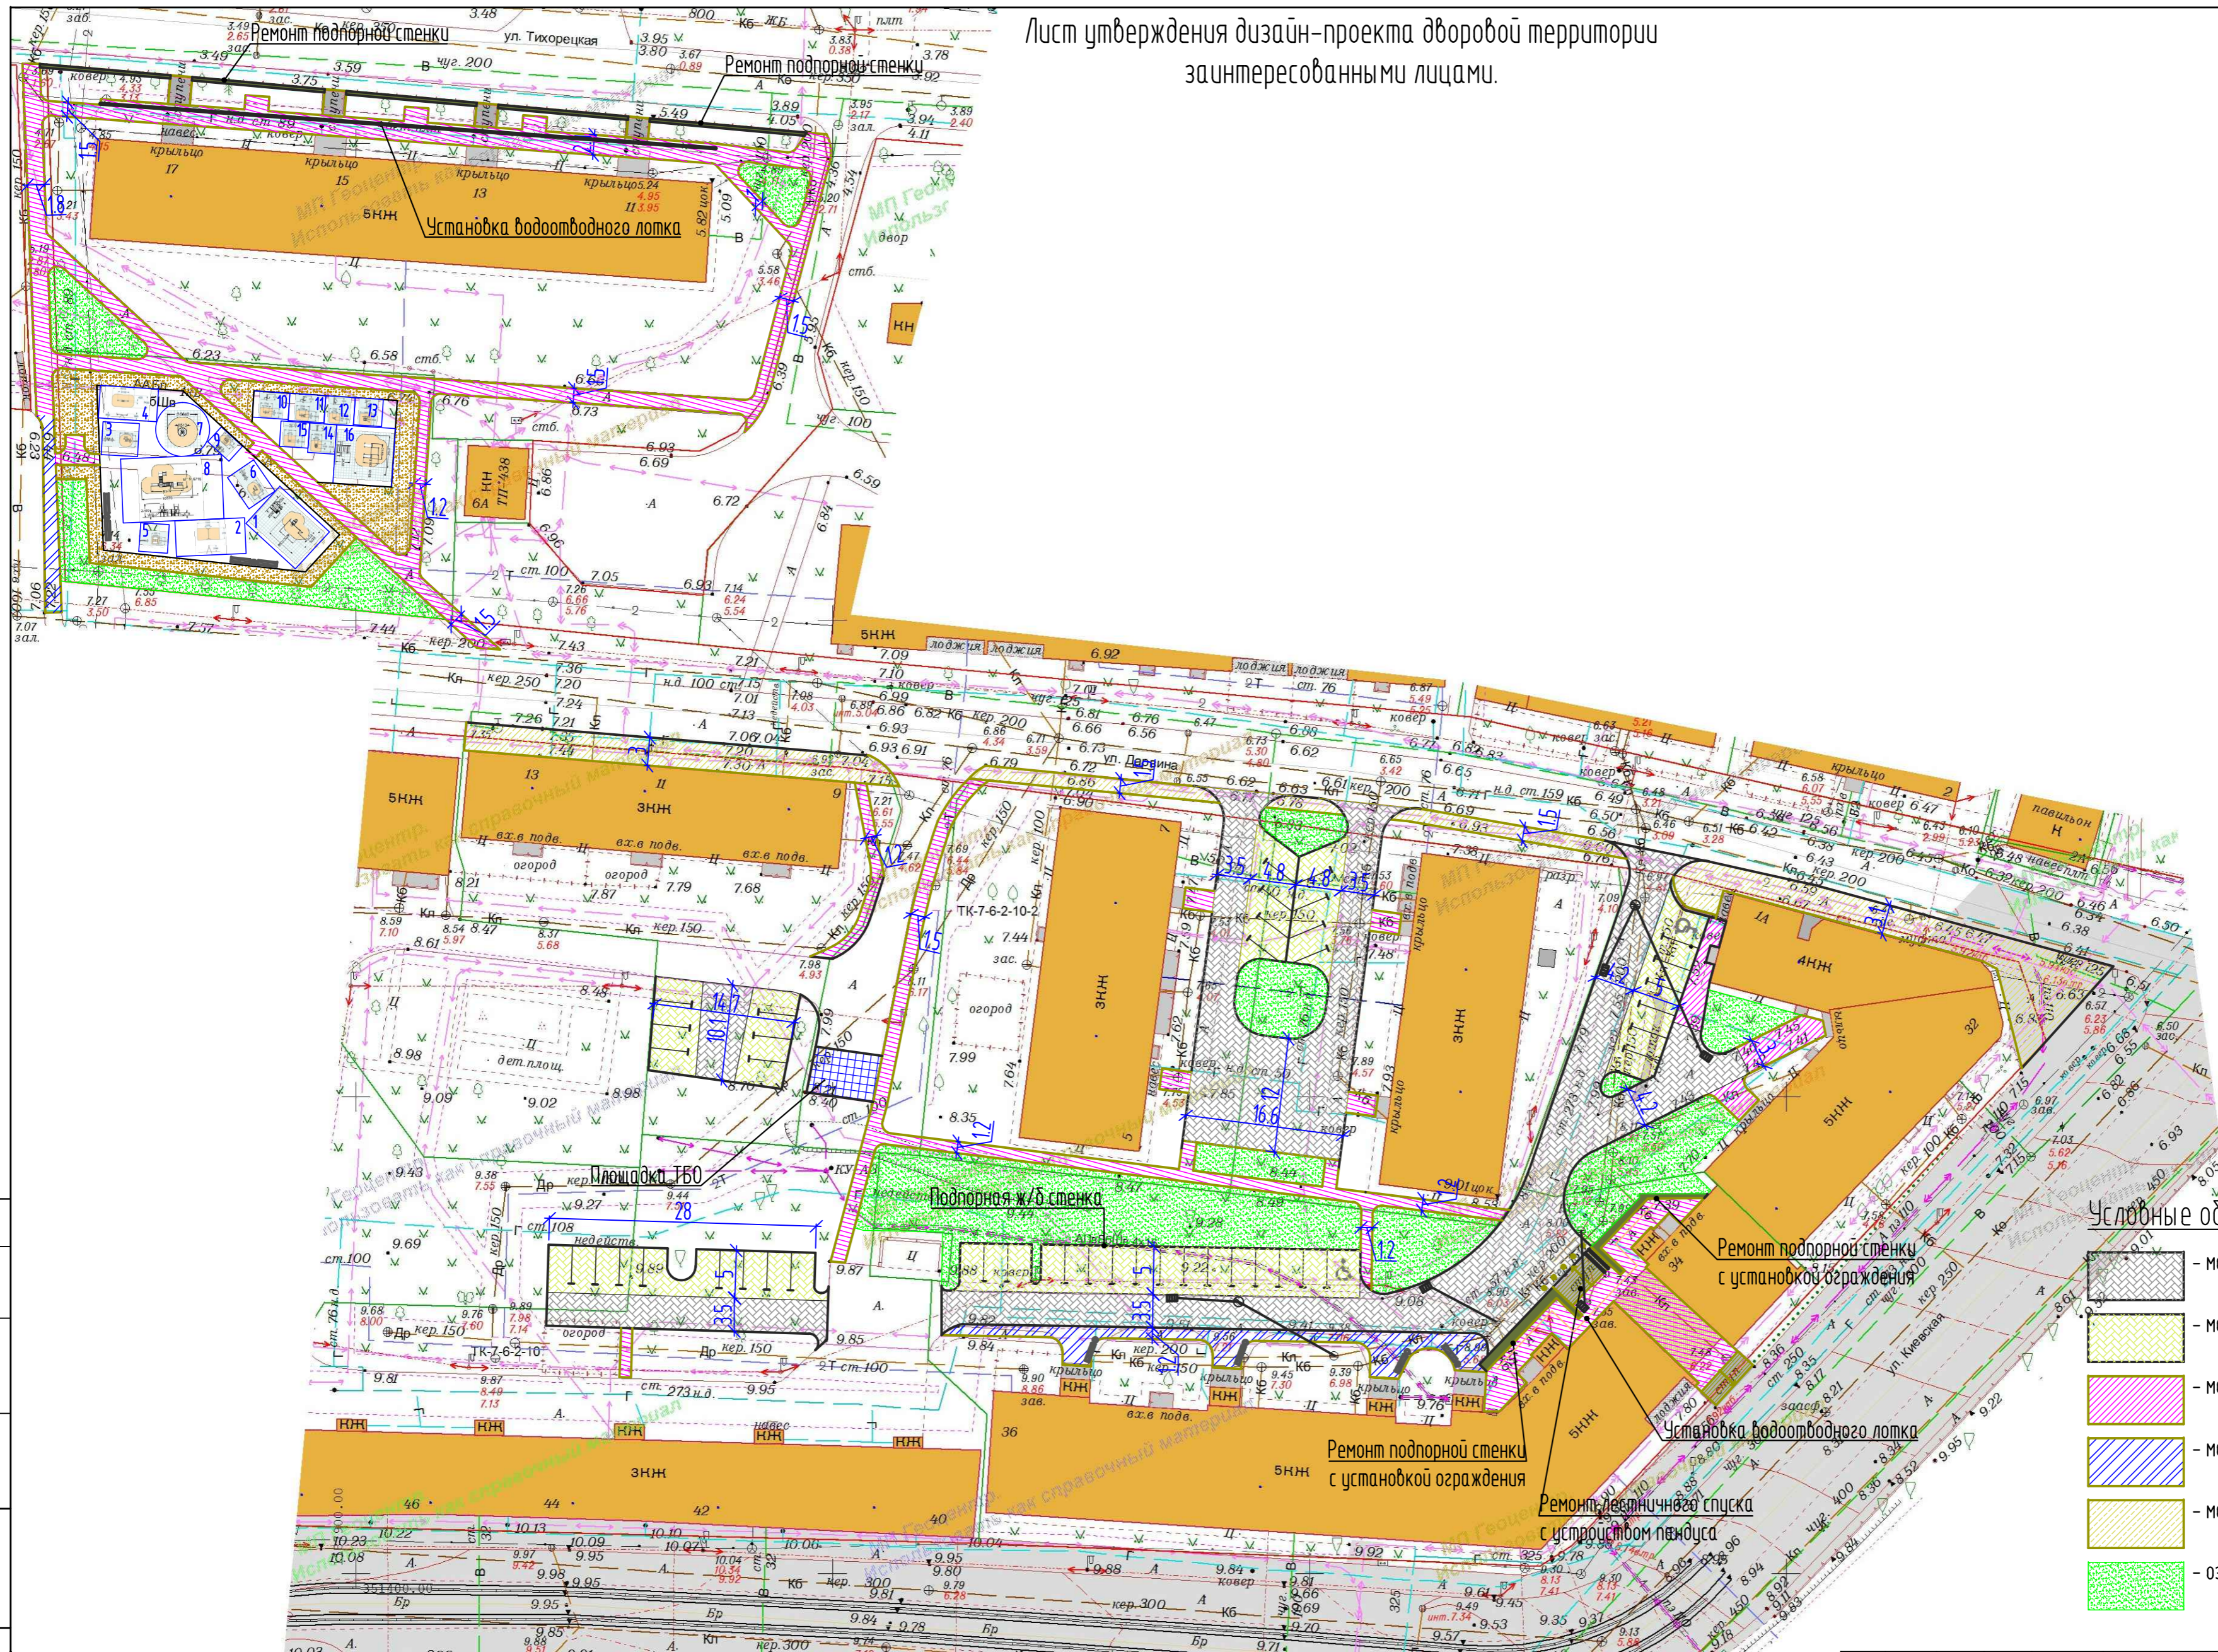



Лист утверждения дизайн-проекта дворовой территории заинтересованными лицами.



Условные обозначения:

-  - мощение проезда дворовой территории плиткой, Тип 1.
-  - мощение парковочных мест дворовой территории плиткой, Тип 1.
-  - мощение тротуара дворовой территории, Тип 8.
-  - мощение тротуара дворовой территории, Тип 7.
-  - мощение тротуара дворовой территории, Тип 9.
-  - озеленение

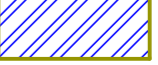Примечания:

1. Данный лист является неотъемлемой частью (дизайн-проекта, на благоустройство дворовой территории МКД по ул. Дарвина, 1а, 1-3, 5-7, 9-13 - ул. Киевская, 36, 40-48 - ул. Тихорецкая, 11-17).
2. Согласовывают - лица уполномоченные протоколом общего собрания собственников помещений МКД.
3. Утверждает - представитель Управляющей компании, в управлении которой находится данный дом.

Согласовано: \_\_\_\_\_ / \_\_\_\_\_ / \_\_\_\_\_  
(Ф.И.О. собственника помещений МКД) (подп.) (дата)




Утверждает: \_\_\_\_\_ / \_\_\_\_\_ / \_\_\_\_\_  
(Заказчик, Управляющая компания) (подп.) (дата)

2018 ГП

Муниципальная программа формирования современной городской среды городского округа "Город Калининград"					
Изм.	Колуч.	Лист	№ док.	Подп.	Дата
ГМП	Беляков Н.Н.				
Разработал	Фонарев Р.В.				
Благоустройство дворовой территории МКД г. Калининград, ул. Дарвина, 1а, 1-3, 5-7, 9-13 - ул. Киевская, 36, 40-48 - ул. Тихорецкая, 11-17				Студия	Лист
Лист утверждения дизайн-проекта, заинтересованными лицами				ДП	Листов
				МКУ "КР МКД"	




изготовитель оставляет за собой право  
вносить конструктивные изменения  
не ухудшающие потребительские свойства изделия

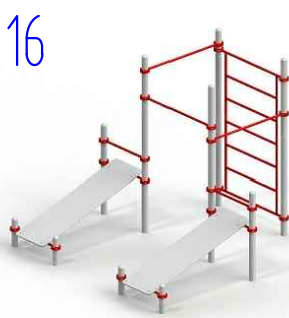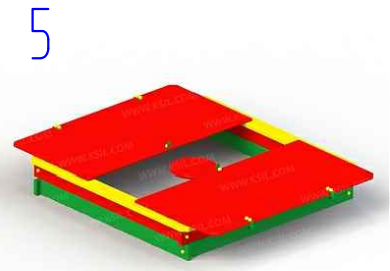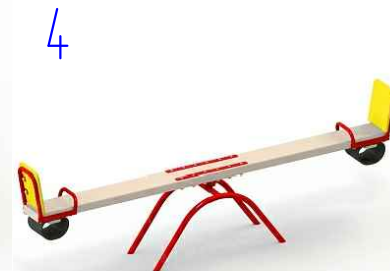

Согласовано:	
Взам. инв. №	
Подпись главы	
Инд. № подл.	


									2018 ГП
									Муниципальная программа формирования современной городской среды городского округа "Город Калининград"
Изм.	Кол.уч.	Лист	№ док.	Подп.	Дата				
ГИП		Беляков Н.Н.							Благоустройство дворовой территории МКД г. Калининград, ул. Дарвина, 1а, 1-3, 5-7, 9-13 - ул. Киевская, 36, 40-48 - ул. Тихорецкая, 11-17
Разработал		Фонарев Р.В.							Стадия
									Р
									Лист
									9
									Листов
									МКУ "КР МКД"

**Тип 1. (Конструкция дорожной одежды для устройства дворового проезда и парковок из бетонной плитки, толщиной 80 мм.)**

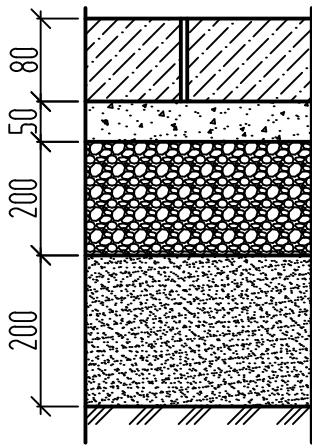


- Бетонная плитка (В30 прочность на сжатие). ГОСТ 17608-91, h=80мм.
- Песчаноцементная сухая смесь (состоящая из - песка средней крупности с крупностью зерен до 2,5 мм, портландцемента класса М 400. Соотношение частей песок-цемент 3:1), h=50мм.
- Смесь щебеночно-песчаная С4, фракция 0-80мм, марки не менее 800, ГОСТ 25607-2009. (коэф.запаса материала на уплотнение принять по СП 78.13330.2012, 1.25-1.3), h=200мм.
- Песок средней крупности (модуль крупности 2 - 2.5) ГОСТ 8736-93, h=200мм.
- Спланированное и прикатанное земляное полотно.

**Тип 7. (Конструкция дорожной одежды для устройства тротуара вдоль проезда из бетонной плитки, толщиной 60 мм.)**

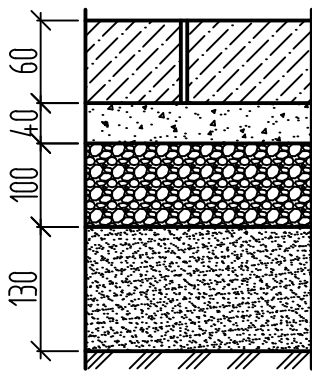

- Бетонная плитка (В30 прочность на сжатие). ГОСТ 17608-91, h=60мм.
- Песчаноцементная сухая смесь (состоящая из - песка средней крупности с крупностью зерен до 2,5 мм, портландцемента класса М 400. Соотношение частей песок-цемент 3:1), h=40мм.
- Смесь щебеночно-песчаная С5, фракция 0-40мм, марки не менее 800, ГОСТ 25607-2009 (коэф.запаса материала на уплотнение принять по СП 78.13330.2012, 1.25-1.3), h=100 мм.
- Песок средней крупности (модуль крупности 2 - 2.5) ГОСТ 8736-93, h=130мм.
- Спланированное и прикатанное земляное полотно.

**Тип 8. (Конструкция дорожной одежды для устройства тротуара из бетонной плитки, толщиной 60 мм.)**

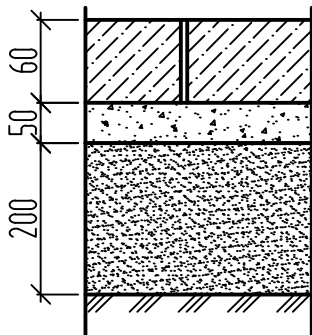

- Бетонная плитка (В30 прочность на сжатие). ГОСТ 17608-91, h=60мм.
- Песчаноцементная сухая смесь (состоящая из - песка средней крупности с крупностью зерен до 2,5 мм, портландцемента класса М 400. Соотношение частей песок-цемент 3:1), h=50мм.
- Песок средней крупности (модуль крупности 2 - 2.5) ГОСТ 8736-93, h=200мм.
- Спланированное и прикатанное земляное полотно.

Согласовано

Взам. инв. №

Подпись и дата

Инв. № подл.

2018 ГП

Муниципальная программа формирования современной городской среды городского округа "Город Калининград"


Благоустройство дворовой территории МКД  
г. Калининград, ул. Дарвина, 1а, 1-3, 5-7, 9-13 -  
ул. Киевская, 36, 40-48 - ул. Тихорецкая, 11-17

Стадия	Лист	Листов
Р	4	

Общие данные (продолжение)

МКУ "КР МКД"

Тип 9. (Конструкция дорожной одежды для устройства тротуара вдоль проезда из асфальтобетона, толщиной 40 мм.)

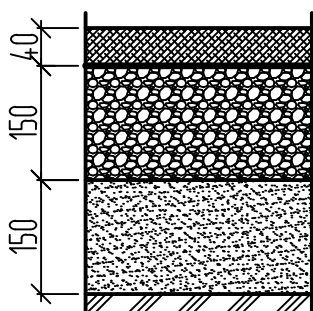

- Асфальтобетон II марки, тип "Г" плотный, ГОСТ 9128-2009, h=40мм.
- Розлив вяжущего, 0.3 л/м<sup>2</sup>
- Смесь щебеночно-песчаная С4, фракция 0-80мм, марки не менее 800, ГОСТ 25607-2009. (коэф.запаса материала на уплотнение принять по СП 78.13330.2012, 1.25-1.3), h=150мм.
- Песок средней крупности (модуль крупности 2 - 2.5) ГОСТ 8736-93, h=150мм.
- Спланированное и прикатанное земляное полотно.

Согласовано:	
Взам. инв. №	
Подпись и дата:	
Инв. № подл.	

1. При капитальном ремонте дворовых территорий в части восстановления исправности и эксплуатационных показателей проездов, мест стоянки автотранспортных средств и тротуаров, соблюдать требования СП 78.13330.2011; СП34.13330.2012; СП 42.13330.2011 и требования нормативных документов по технике безопасности, промышленной санитарии, по охране природной среды.

2. Водоотведение дождевых и талых вод с поверхности проездов, мест стоянки автотранспортных средств и тротуаров, обеспечивать в стороны существующих дождеприемных колодцев ливневой канализации. При отсутствии ливневой канализации в границах производства работ, водоотведение дождевых и талых вод выполнять продольными и поперечными уклонами в стороны от МКД.

3. Подготовку почвы для устройства партерного и обыкновенного газона, а также посев газонов партерных, мавританских и обыкновенных, производить в соответствии:

- пункт 3, СНиП III-К.2-67 "Озеленение";
- пункт 2, Приказа Государственного Комитета Российской Федерации по строительству и жилищно-коммунальному комплексу №153 от 15 декабря 1999 г. "Об утверждении правил создания, охраны и содержания зеленых насаждений в городах Российской Федерации".

\* Если в границах производства работ выявлены участки с просадочными грунтами, требуется в состав работ включать устройство подстилающего слоя из песка средней крупности (модуль крупности 2 - 2.5) толщиной не менее 200 мм., в границах просадочных участков.

2018 ГП

Муниципальная программа формирования современной городской среды городского округа "Город Калининград"

Благоустройство дворовой территории МКД  
г. Калининград, ул. Дарвина, 1а, 1-3, 5-7, 9-13 -  
ул. Киевская, 36, 40-48 - ул. Тухорецкая, 11-17

Стадия	Лист	Листов
Р	5	

Общие данные (продолжение)

МКУ "КР МКД"

**Спецификация**

Поз.	Обозначение	Наименование	Ед.изм.	Кол-во	Примечание
<b>Работы на муниципальной земле</b>					
1	Демонтажные работы	Разборка покрытий и оснований асфальтобетонных, толщиной 4 см.	м2	279	
	Монтажные работы				
2	ГОСТ 9128-97	Асфальтобетон II марки, тип "Г" плотный.	м2	349	Туп 9
3	ГОСТ 17608-91	Бетонная плитка толщиной 60 мм. цветная (В30 прочность на сжатие)	м2	309	Туп 8
4	ГОСТ 17608-91	Бетонная плитка толщиной 60 мм. цветная (В30 прочность на сжатие)	м2	32	Туп 7
5	ГОСТ 6665-93	Регулировка БР 100.30.15	п.м.	60	
6	ГОСТ 6665-93	Камни бортовые бетонные БР 100.20.8	п.м.	411	
7		Ремонт асфальтобетонного покрытия дорог однослойного толщиной 90 мм.	м2	18	
8		Гидроизоляция доковая обмазочная битумная в 2 слоя по выровненной поверхности	м2	6	
9		Регулирование высотного положения крышек колодцев с подъемом на высоту до 10 см	шт	3	
10		Подготовка почвы для газона	м2	50	
	<u>Ограждение контейнерной площадки</u>				
11	ГОСТ 8639-82	Труба металлич. 60х60х4мм. (h=2500 мм.)	шт	11	187,55кг
12	ГОСТ 8639-82	Труба металлич. 40х40х4мм. (L=41000 мм.)	шт	1	176,3кг
13		Профилированный лист оцинкованный окрашенный Н35-1000-0,5 (h=2000мм.)	м2	41	
	Элементы детской площадки				
14		Ограждение детск.площ. h=2 м. (2 калитки)	п.м.	75	
15		Покрытие площадки (маты "шип-паз")	м2	324	
16		Детский спортивный комплекс 2270х4050 мм, Н=2600мм, Н площадки=1550мм	шт	1	
17		Качели на металлических стойках с оцинкованной балкой, 3750х1310 мм, Н=2190 мм	шт	1	

Согласовано:

Взам. инв. №

Подпись и дата

Инв. № подл.

						2018 ГП		
						Муниципальная программа формирования современной городской среды городского округа "Город Калининград"		
Изм.	Кол.уч.	Лист	№ док.	Подп.	Дата			
						Благоустройство дворовой территории МКД г. Калининград, ул. Дарвина, 1а, 1-3, 5-7, 9-13 - ул. Киевская, 36, 40-48 - ул. Тухорецкая, 11-17		
						Стандия	Лист	Листов
ГИП		Беляков Н.Н.				Р		
Разработал		Фонарев Р.В.						
						Спецификация (начало) Муниципальная земля		
						МКУ "КР МКД"		

**Спецификация**

Поз.	Обозначение	Наименование	Ед.изм.	Кол-во	Примечание
18		Качалка на пружине "Лошадка" 980х320 мм, Н=1000 мм, Н сидения=630 мм	шт	1	
19		Карусель с рулем, диам. 1640 мм.	шт	1	
20		Песочница с крышкой, 2000х2000 мм, Н=370мм.	шт	1	
21		Качалка на пружине "Дельфин", 820х466 мм, Н=700 мм, Н сидения=370 мм.	шт	1	
22		Качалка-балансир большая, 3110х420 мм, Н=1000 мм, Н сидения=650 мм	шт	1	
23		Счеты на столбах, 1008х110 мм, Н=1300 мм.	шт	1	
24		Детский игровой комплекс «Лесная сказка» 6570х3715 мм, Н=2700 мм	шт	1	
25		Скамейка, 1860х530 мм Н=800 мм	шт	4	
26		Урна железобетонная, 480х480 мм Н=730 мм	шт	2	
27		Гравий, фр. 10-20, Н=100 мм. М400	м3	13	
	Элементы спортивной площадки				
28	Покрытие площадки	Бетонная плитка толщиной 60 мм. серая ГОСТ 17608-91	м2	116	Тип 8
29		Тренажер, 1780х760 мм, Н=1770 мм	шт	1	
30		Тренажер, 1760х850 мм, Н=1770 мм	шт	1	
31		Тренажер, 1100х960 мм, Н=1970 мм	шт	1	
32		Тренажер, 960х840 мм, Н=2000 мм	шт	1	
33		Тренажер, 1100х850 мм, Н=1470 мм	шт	1	
34		Тренажер, 1010х660 мм, Н=800 мм	шт	1	
35		Комплекс из 3 турников, 2 скамеек для пресса и шведской стенки	шт	1	

Согласовано:

Взам. инв. №

Подпись и дата

Инв. № подл.

						2018 ГП
						Муниципальная программа формирования современной городской среды городского округа "Город Калининград"
Изм.	Кол.уч.	Лист	№ док.	Подп.	Дата	
						Благоустройство дворовой территории МКД г. Калининград, ул. Дарвина, 1а, 1-3, 5-7, 9-13 - ул. Киевская, 36, 40-48 - ул. Тихорецкая, 11-17
						Спецификация (продолжение) Муниципальная земля

			Стандия	Лист	Листов
			Р		
ГИП Разработал			Беляков Н.Н. Фонарев Р.В.		
			МКУ "КР МКД"		

**Спецификация**

Поз.	Обозначение	Наименование	Ед.изм.	Кол-во	Примечание
<b>МКД по ул. Дарвина, 1а – ул. Киевская, 32–34</b>					
<b>Минимальные работы</b>					
Монтажные работы					
1	ГОСТ 17608-91	Бетонная плитка толщиной 80 мм. серая (В30 прочность на сжатие)	м2	261	Туп 1
2	ГОСТ 17608-91	Бетонная плитка толщиной 60 мм. цветная (В30 прочность на сжатие)	м2	68	Туп 8
3	ГОСТ 6665-93	Камни бортовые бетонные БР 100.30.15	п.м.	131	
4	ГОСТ 6665-93	Камни бортовые бетонные БР 100.20.8	п.м.	49	
5		Регулирование высотного положения крышек колодцев с подъемом на высоту до 10 см	шт	3	
<b>Дополнительные работы</b>					
6	ГОСТ 17608-91	Бетонная плитка толщиной 80 мм. цветная (В30 прочность на сжатие)	м2	97	Туп 1
7	ГОСТ 6665-93	Камни бортовые бетонные БР 100.30.15	п.м.	24	
8		Подготовка почвы для газона	м2	120	
Дождеприемные колодцы					
9		Плита днища ПН10а	шт	1	
10		Кольцо стеновое КС10.9б	шт	1	
11		Кольцо стеновое КС10.3	шт	1	
12		Крышка колодца 1ПП8	шт	1	
13		Дождеприемный люк, "Д"	шт	1	
14		Труба напорная ПВХ $\phi$ 200x4,9	п.м.	25	
Смотровой колодец					
15		Плита днища ПН10	шт	1	
16		Кольцо стеновое КСф 10.10	шт	1	

Согласовано

Взам. инв. №

Подпись и дата

Инв. № подл.

2018 ГП

Муниципальная программа формирования современной городской среды городского округа "Город Калининград"

Изм.	Кол.уч.	Лист	№ док.	Подп.	Дата	Благоустройство дворовой территории МКД г. Калининград, ул. Дарвина, 1а, 1-3, 5-7, 9-13 - ул. Киевская, 36, 40-48 - ул. Тихорецкая, 11-17	Стандия	Лист	Листов
ГИП		Беляков Н.Н.					Р		
Разработал		Фонарев Р.В.				Спецификация (продолжение) по ул. Дарвина, 1а – ул. Киевская, 32-34	МКУ "КР МКД"		



**Спецификация**

Поз.	Обозначение	Наименование	Ед.изм.	Кол-во	Примечание
17		Кольцо стеновое КСф 10.5	шт	1	
18		Кольцо стеновое КС10.3	шт	1	
19		Плита покрытия ПП 10-2	шт	1	
20		Крышка колодца 1ПП8	шт	1	
21		Кольцо опорное КО 6	шт	1	
22		Дождеприемный люк, "Д"	шт	1	
23		Труба напорная ПВХ $\phi$ 200x4,9	п.м.	58	

**МКД по ул. Киевская, 36**

**Минимальные работы**

Монтажные работы

1	ГОСТ 17608-91	Бетонная плитка толщиной 80 мм. серая (В30 прочность на сжатие)	м2	341	Туп 1
2	ГОСТ 17608-91	Бетонная плитка толщиной 60 мм. цветная (В30 прочность на сжатие)	м2	119	Туп 7
3	ГОСТ 17608-91	Бетонная плитка толщиной 60 мм. цветная (В30 прочность на сжатие)	м2	171	Туп 8
4	ГОСТ 6665-93	Камни бортовые бетонные БР 100.30.15	п.м.	152	
5	ГОСТ 6665-93	Камни бортовые бетонные БР 100.20.8	п.м.	89	
6		Регулирование высотного положения крышек колодцев с подъемом на высоту до 10 см	шт	3	
<b>Дополнительные работы</b>					
7	ГОСТ 17608-91	Бетонная плитка толщиной 80 мм. цветная (В30 прочность на сжатие)	м2	213	Туп 1
8	ГОСТ 6665-93	Камни бортовые бетонные БР 100.30.15	п.м.	20	
Устройство ж/б подпорной стенки					
9		Бетон кл.В15	м3	16	
10		Подготовка почвы для газона	м2	120	

2018 ГП

Муниципальная программа формирования современной городской среды городского округа "Город Калининград"

Изм.	Кол.уч.	Лист	№ док.	Подп.	Дата	Стадия	Лист	Листов
						Р		
ГИП		Беляков Н.Н.						
Разработал		Фонарев Р.В.						
Благоустройство дворовой территории МКД г. Калининград, ул. Дарвина, 1а, 1-3, 5-7, 9-13 - ул. Киевская, 36, 40-48 - ул. Тихорецкая, 11-17						МКЧ "КР МКД"		
Спецификация (продолжение) ул. Дарвина, 1а - ул. Киевская, 32-34 ул. Киевская, 36								

Согласовано:

Взам. инв. №

Подпись и дата

Инв. № подл.



## Спецификация

Поз.	Обозначение	Наименование	Ед.изм.	Кол-во	Примечание
	Дождеприемные колодцы		шт	3	
11		Плита днища ПН10а	шт	1	
12		Кольцо стеновое КС10.9б	шт	1	
13		Кольцо стеновое КС10.3	шт	1	
14		Крышка колодца 1ПП8	шт	1	
15		Дождеприемный люк, "Д"	шт	1	
16		Труба напорная ПВХ $\phi 200 \times 4,9$	п.м.	22	
	Смотровой колодец		шт	1	
17		Плита днища ПН10	шт	1	
18		Кольцо стеновое КСф 10.10	шт	1	
19		Кольцо стеновое КСф 10.5	шт	1	
20		Кольцо стеновое КС10.3	шт	1	
21		Плита покрытия ПП 10-2	шт	1	
22		Крышка колодца 1ПП8	шт	1	
23		Кольцо опорное КО 6	шт	1	
24		Дождеприемный люк, "Т"	шт	1	
25		Труба напорная ПВХ $\phi 200 \times 4,9$	п.м.	12	
26		Установка лотка, DN200	п.м.	31	
	Малые архитектурные формы				
27		Скамейка, 1860x530 мм Н=800 мм	шт	4	
28		Урна железобетонная, 480x480 мм Н=730 мм	шт	4	
29		Установка сигнальных столбиков	шт	5	

Согласование

Взам. инв. №

Подпись и дата

Инв. № подл.

2018 ГП

Муниципальная программа формирования современной городской среды городского округа "Город Калининград"

Благоустройство дворовой территории МКД  
г. Калининград, ул. Дарвина, 1а, 1-3, 5-7, 9-13 -  
ул. Киевская, 36, 40-48 - ул. Тихорецкая, 11-17

Стадия	Лист	Листов
Р		

Спецификация (продолжение)  
ул. Киевская, 36

МКУ "КР МКД"

Спецификация											
Поз.	Обозначение			Наименование			Ед.изм.	Кол-во	Примечание		
МКД по ул. Киевская, 40-48											
Дополнительные работы											
1	ГОСТ 17608-91			Бетонная плитка толщиной 80 мм. серая (В30 прочность на сжатие)			м2	107	Туп 1		
2	ГОСТ 17608-91			Бетонная плитка толщиной 80 мм. цветная (В30 прочность на сжатие)			м2	131	Туп 1		
3	ГОСТ 17608-91			Бетонная плитка толщиной 60 мм. цветная (В30 прочность на сжатие)			м2	19	Туп 8		
4	ГОСТ 6665-93			Камни бортовые бетонные БР 100.30.15			п.м.	86			
5				Камни бортовые бетонные БР 100.20.8			п.м.	25			
6				Подготовка почвы для газона			м2	100			
МКД по ул. Дарвина, 1-3											
Минимальные работы											
Монтажные работы											
7	ГОСТ 17608-91			Бетонная плитка толщиной 80 мм. серая (В30 прочность на сжатие)			м2	231	Туп 1		
8	ГОСТ 17608-91			Бетонная плитка толщиной 60 мм. цветная (В30 прочность на сжатие)			м2	55	Туп 8		
9	ГОСТ 6665-93			Камни бортовые бетонные БР 100.30.15			п.м.	80			
10	ГОСТ 6665-93			Камни бортовые бетонные БР 100.20.8			п.м.	79			
11				Регулирование высотного положения крышек колодцев с подъемом на высоту до 10 см			шт	3			
Дополнительные работы											
12	ГОСТ 17608-91			Бетонная плитка толщиной 80 мм. цветная (В30 прочность на сжатие)			м2	64	Туп 1		
13	ГОСТ 6665-93			Камни бортовые бетонные БР 100.30.15			п.м.	22			
14				Подготовка почвы для газона			м2	70			
2018 ГП											
Муниципальная программа формирования современной городской среды городского округа "Город Калининград"											
Изм. Кол.уч. Лист № док. Подп. Дата											
Благоустройство дворовой территории МКД г. Калининград, ул. Дарвина, 1а, 1-3, 5-7, 9-13 - ул. Киевская, 36, 40-48 - ул. Тихорецкая, 11-17							Стадия	Лист	Листов		
							Р				
Спецификация (продолжение) ул. Киевская, 40-48 ул. Дарвина, 1-3							МКУ "КР МКД"				

Согласовано:

Взам. инв. №

Подпись и дата:

Инв. № подл.



**Спецификация**

Поз.	Обозначение	Наименование	Ед.изм.	Кол-во	Примечание
<b>МКД по ул. Дарвина, 5-7</b>					
<b>Минимальные работы</b>					
Монтажные работы					
1	ГОСТ 17608-91	Бетонная плитка толщиной 80 мм. серая (В30 прочность на сжатие)	м2	165	Туп 1
2	ГОСТ 17608-91	Бетонная плитка толщиной 60 мм. цветная (В30 прочность на сжатие)	м2	59	Туп 8
3	ГОСТ 6665-93	Камни бортовые бетонные БР 100.30.15	п.м.	67	
4	ГОСТ 6665-93	Камни бортовые бетонные БР 100.20.8	п.м.	71	
5		Регулирование высотного положения крышек колодцев с подъемом на высоту до 10 см	шт	2	
<b>Дополнительные работы</b>					
6	ГОСТ 17608-91	Бетонная плитка толщиной 80 мм. цветная (В30 прочность на сжатие)	м2	64	Туп 1
7	ГОСТ 6665-93	Камни бортовые бетонные БР 100.30.15	п.м.	22	
8		Подготовка почвы для газона	м2	70	

<b>МКД по ул. Тихорецкая, 11-17</b>					
<b>Минимальные работы</b>					
Монтажные работы					
9	ГОСТ 17608-91	Бетонная плитка толщиной 60 мм. цветная (В30 прочность на сжатие)	м2	317	Туп 8
10	ГОСТ 6665-93	Камни бортовые бетонные БР 100.20.8	п.м.	322	
11		Регулирование высотного положения крышек колодцев с подъемом на высоту до 10 см	шт	3	
<b>Дополнительные работы</b>					
12		Подготовка почвы для газона	м2	100	

Согласовано:

Взам. инв. №

Подпись и дата:

Инв. № подл.

						2018 ГП						
						Муниципальная программа формирования современной городской среды городского округа "Город Калининград"						
Изм.	Кол.уч.	Лист	№ док.	Подп.	Дата							
						Благоустройство дворовой территории МКД г. Калининград, ул. Дарвина, 1а, 1-3, 5-7, 9-13 - ул. Киевская, 3б, 40-48 - ул. Тихорецкая, 11-17						
						<table border="1"> <tr> <td>Стация</td> <td>Лист</td> <td>Листов</td> </tr> <tr> <td align="center">Р</td> <td></td> <td></td> </tr> </table>	Стация	Лист	Листов	Р		
Стация	Лист	Листов										
Р												
						Спецификация (продолжение) ул. Дарвина, 5-7 ул. Тихорецкая, 11-17						
						МКУ "КР МКД"						

