



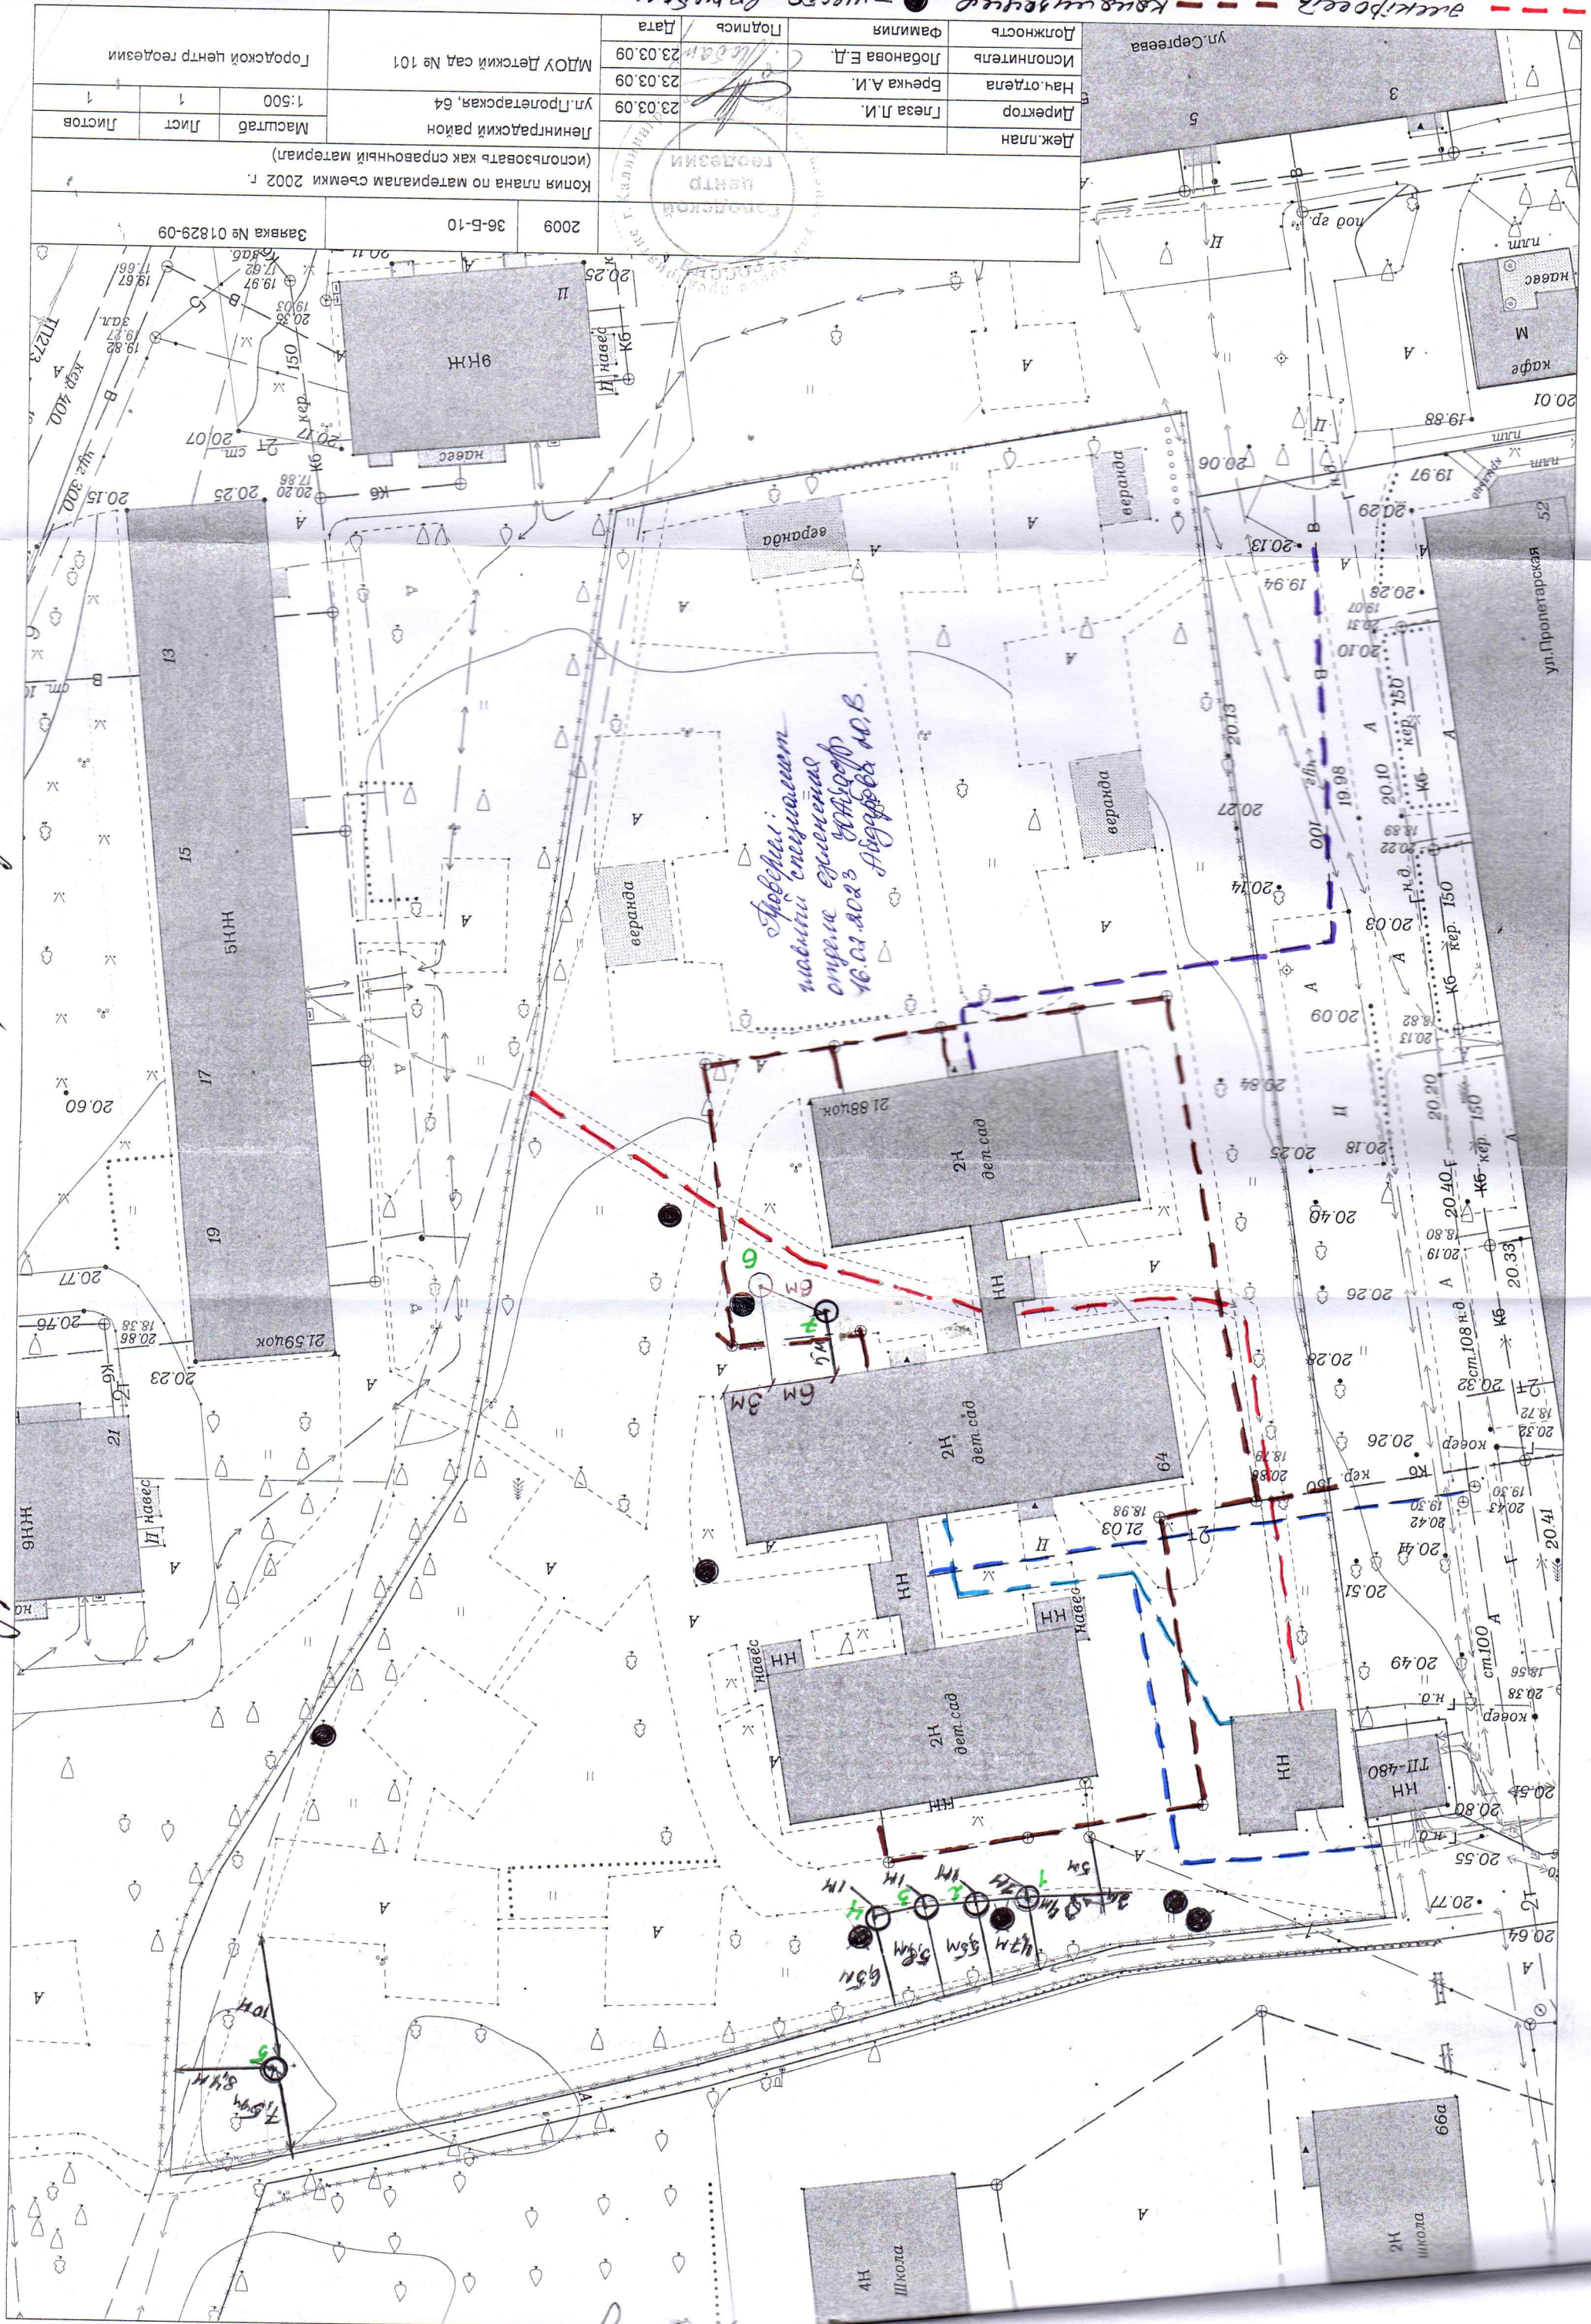

Дек.план	Гл.з. Л.И.	23.03.09	Ленинградский район	Масштаб	Лист	Листов
Нац.отдела	Бречка А.И.	23.03.09	ул. Пролетарская, 64	1:500	1	1
Исполнитель	Лобанова Е.Д.	23.03.09	МДОВ Детский сад № 101	Городской центр геодезии		
Должность	Фамилия	Подпись	Дата			

2009 36-Б-10
Заявка № 01829-09

Копия плана по материалам съемки 2002 г.
(использовать как справочный материал)





