



Ведомость элементов озеленения

		Возраст, лет	Высота, м	Примечание
1	Вишня мелкопильчатая (сакура)	Шт. 37	Не менее 12 лет	Не менее 3,5 м, Ø4 см на высоте ствола 1,3 м
2	Тuya западная	Шт. 115	Не менее 12 лет	2-2,5 м
3	Ель обыкновенная	Шт. 4		Пересаживаемые
4	Сумах	Шт. 3		Пересаживаемые
5	Пузыреплодник калинолистный	Шт. 22		до 1,5 м
6	Форзиция	Шт. 1		Пересаживаемый
	Итого деревьев	Шт. 159		
	Итого кустарников	Шт. 23		


210-2021

ПКО ГЧ

Строительство тепловой сети с целью переключения потребителей магистральной коммуникации по адресу ул. Ю. Гагарина, 41-45 в г. Калининграде на централизованное теплоснабжение

Изм.	Кол. уч.	Лист	Н. док.	Подп.	Дата	Статдия	Лист	Листпод
Разработал	Справинский А.А.				11.2022	Проект компенсационного озеленения	П	4
Проверил	Кобзев Е.Ю.				11.2022	Разрабочий чертеж, собранный с посадочным планом, планом подземных коммуникаций на территории школы М1:500 (начала)	Марк.	
Н. контр.	Мамбетова Е.С.				11.2022		Марк.	

000 "Сегмент-проект"

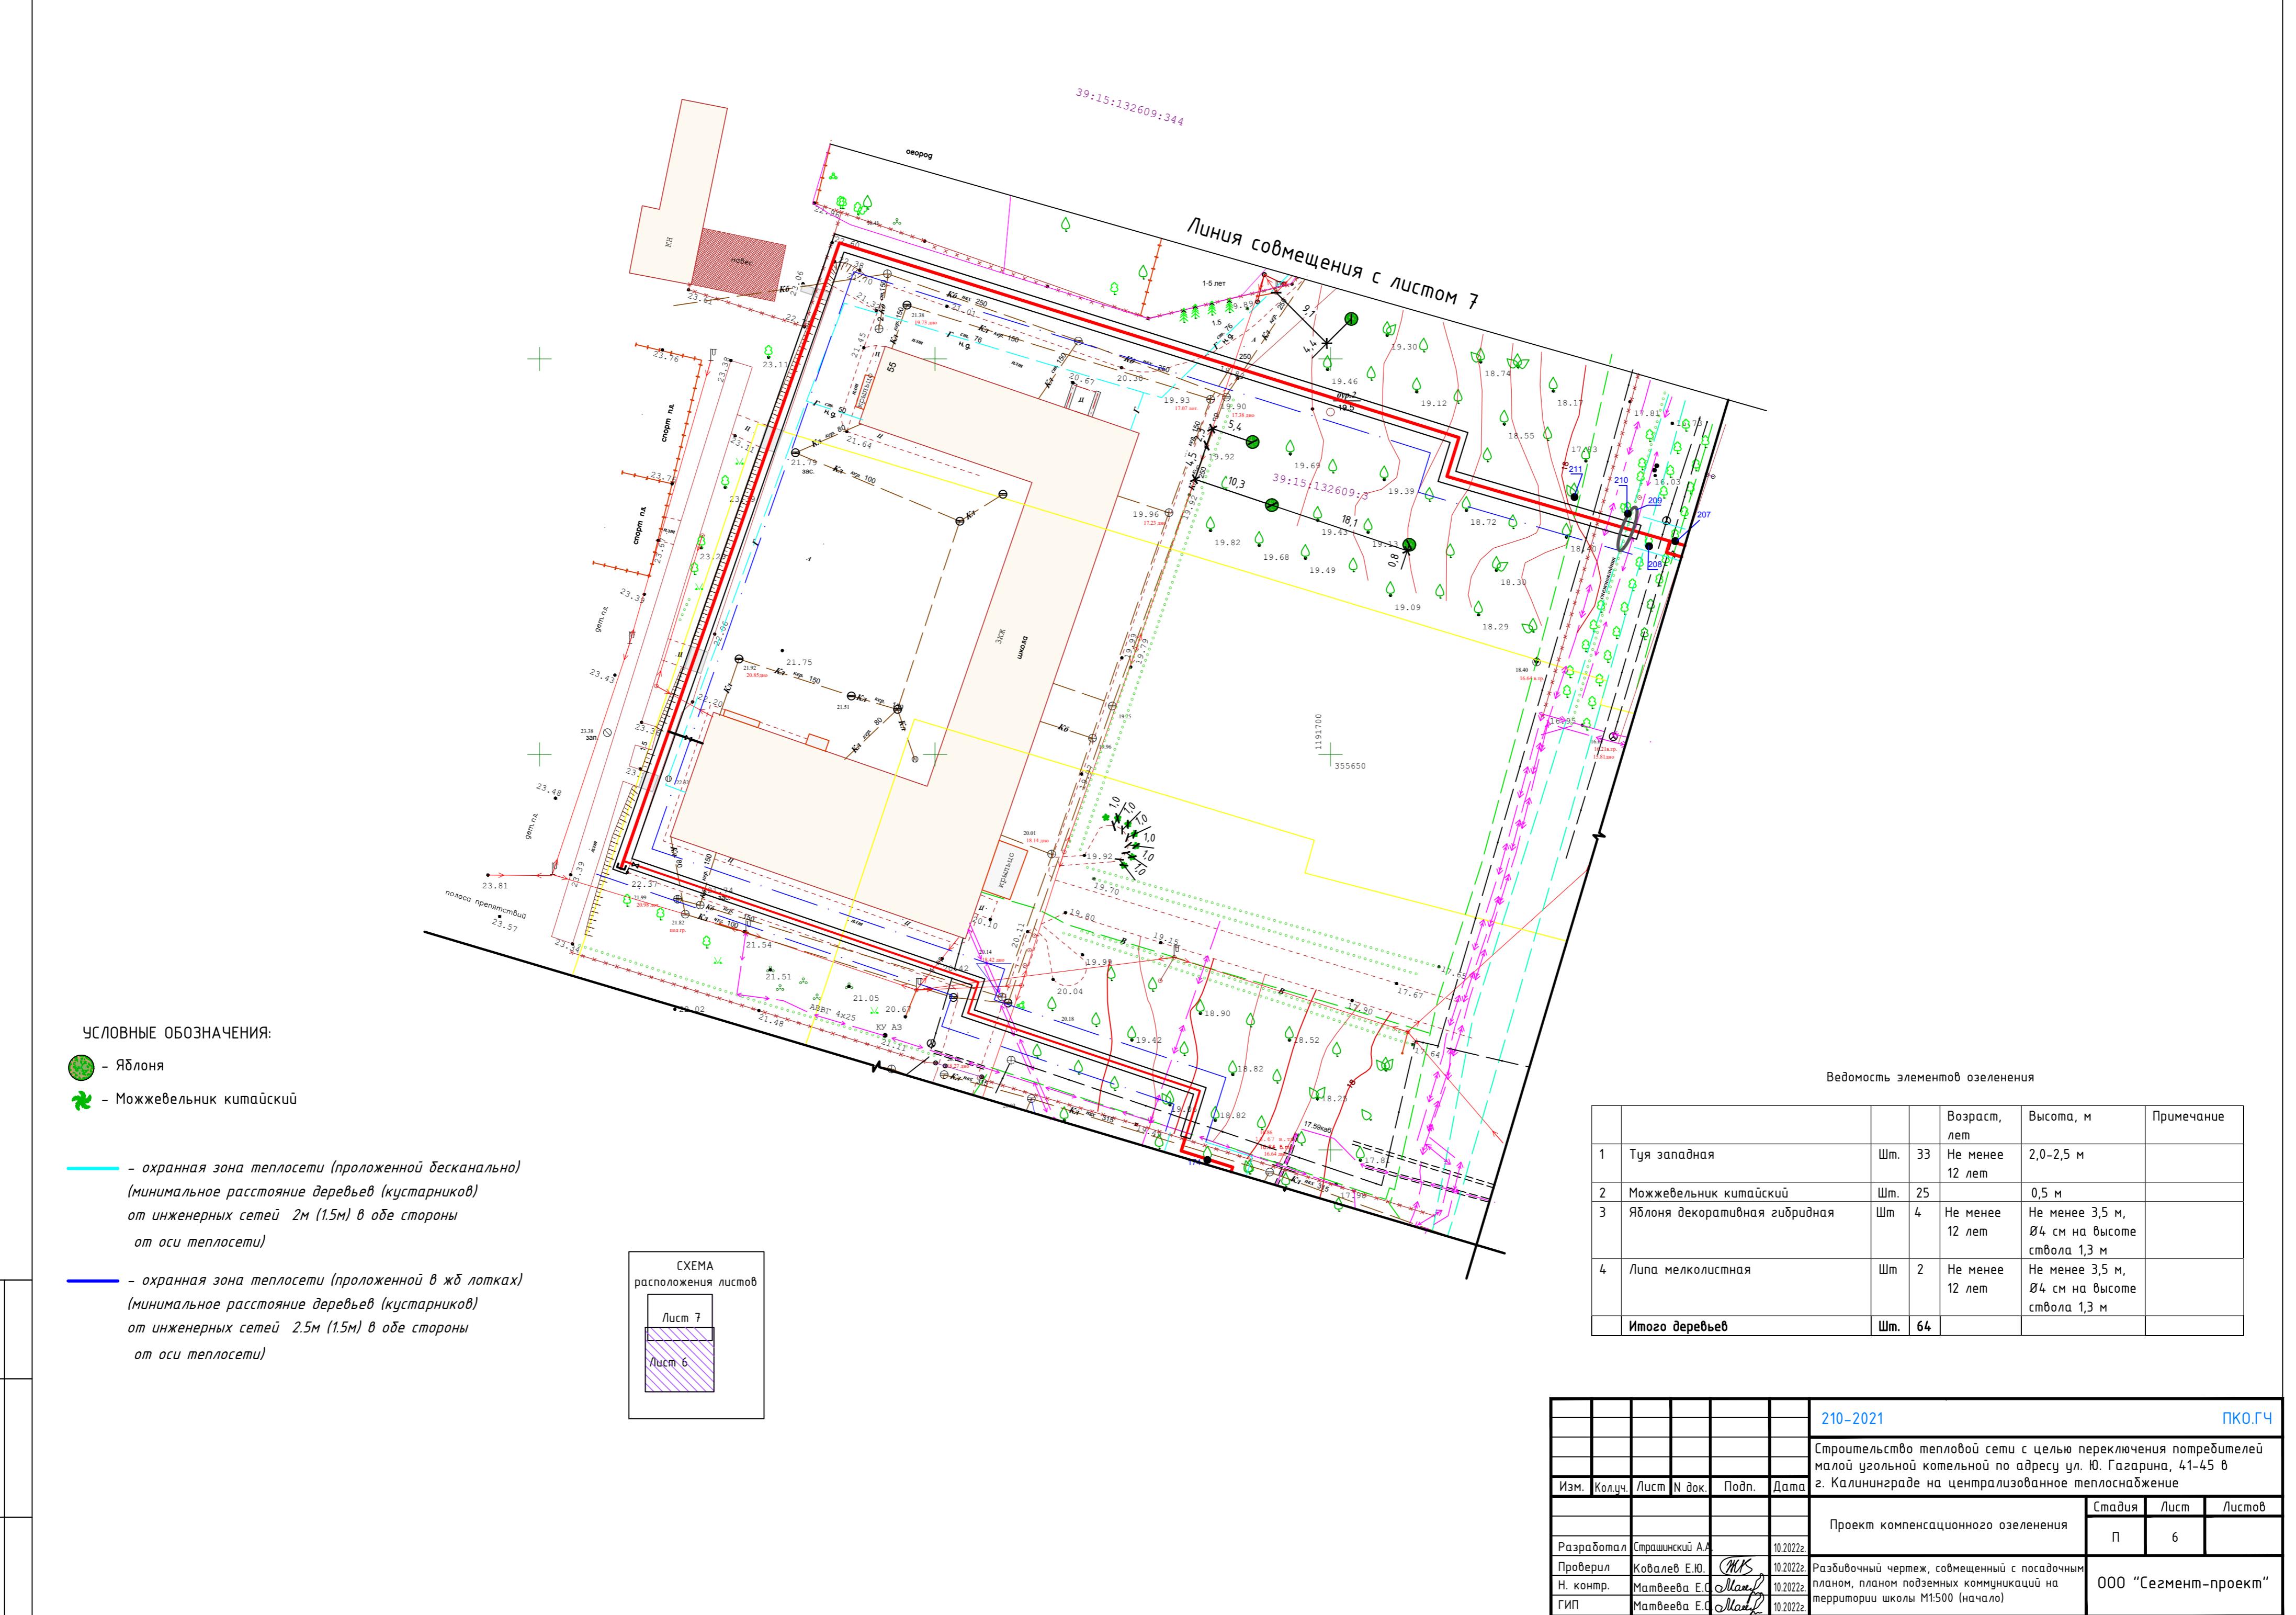





УСЛОВНЫЕ ОБОЗНАЧЕНИЯ

- Туя западная
 - Можжевельник китайский
 - Липа мелколистная

- охранная зона теплосети (проложенной бесканальной) (минимальное расстояние деревьев (кустарников) от инженерных сетей 2м (1.5м) в обе стороны от оси теплосети)

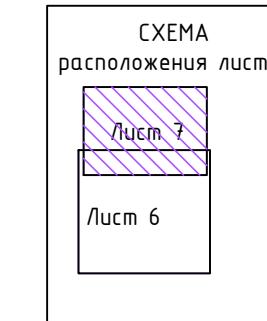

						210-2021	ПКО.ГЧ		
						Строительство тепловой сети с целью переключения потребителей малой угольной котельной по адресу ул. Ю. Гагарина, 41-45 б г. Калининграде на централизованное теплоснабжение			
Изм.	Кол.уч.	Лист	N док.	Подп.	Дата				
Разработал	Страшинский А.А.				10.2022г.	Проект компенсационного озеленения	Стадия	Лист	Листов
Проверил	Ковалев Е.Ю.				10.2022г.		П	7	
Н. контр.	Матвеева Е.О.				10.2022г.	Разбивочный чертеж, совмещенный с посадочным планом, планом подземных коммуникаций на территории школы М1:500 (окончание)	000 "Сегмент-проект"		
ГИП	Матвеева Е.О.				10.2022г.				

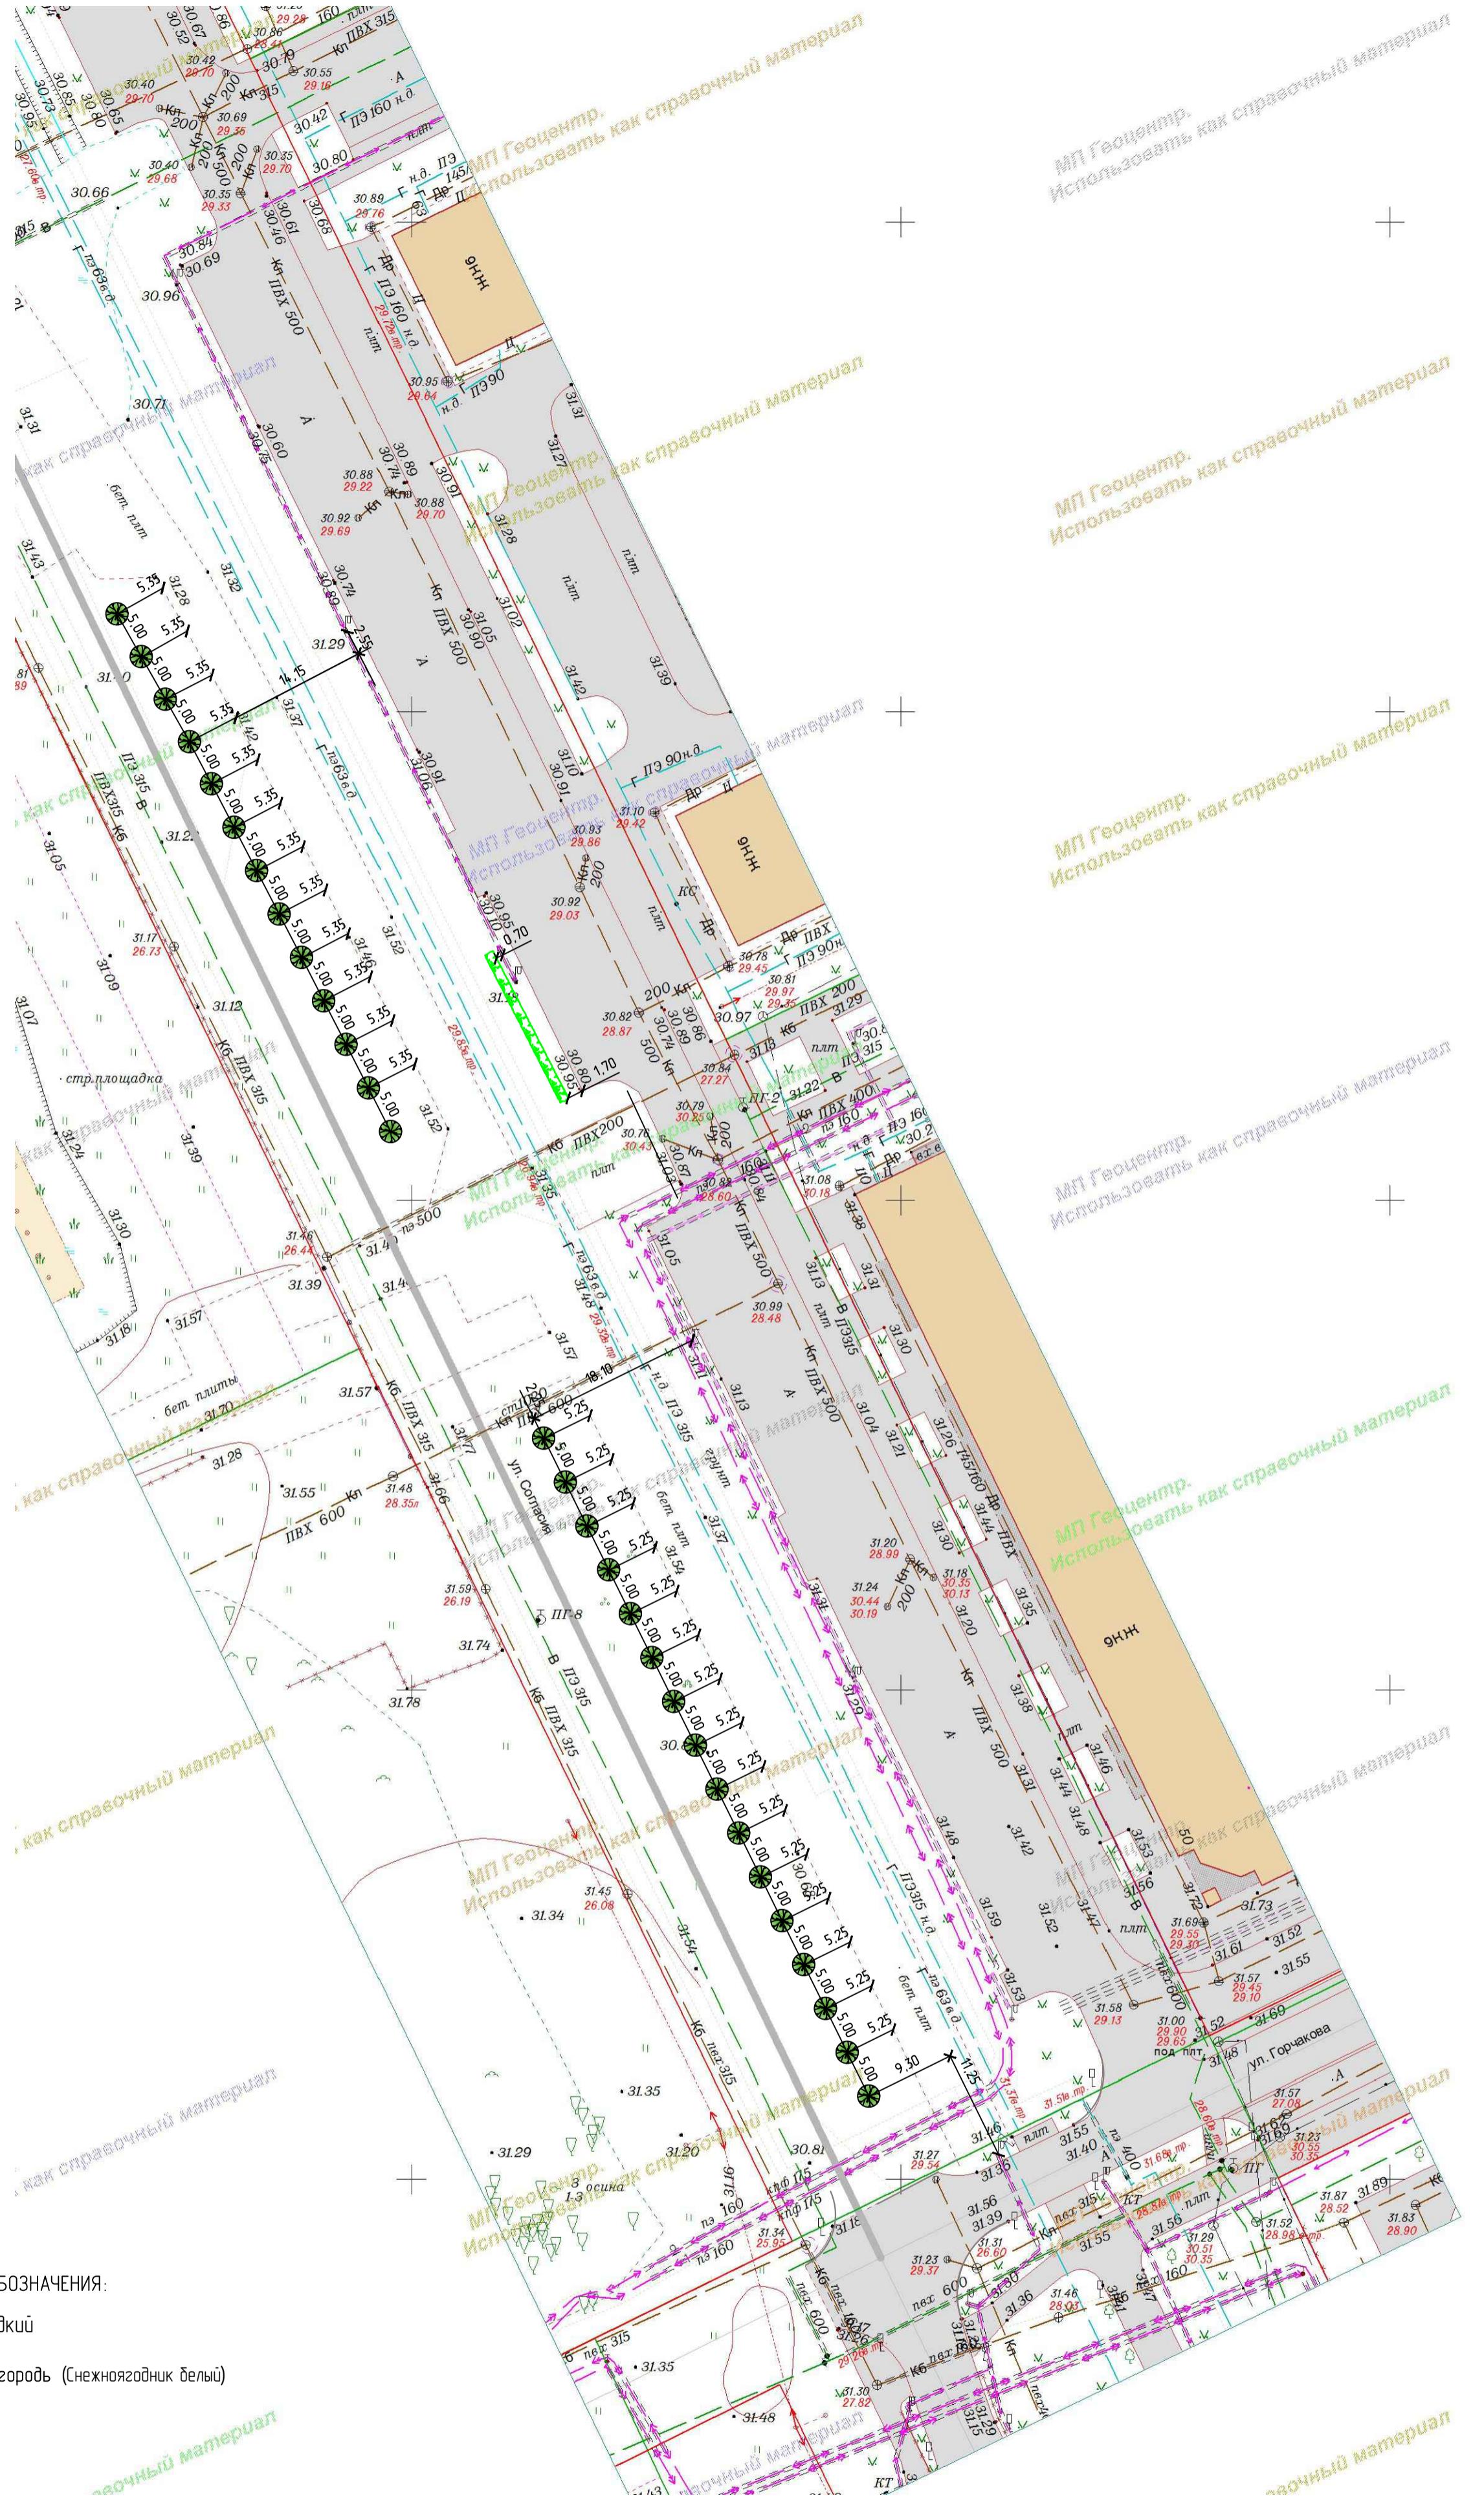

Ведомость элементов озеленения

		Шт.	Возраст, лет	Высота, м	Примечание
1	Вяз гладкий	29	Не менее 12 лет	Не менее 3,5 м, Ø 4 см на высоте ствола 1,3 м	
	Итого деревьев	Шт. 29			
2	Снежноягодник белый	м.п. 16,9			

210-2021						ПКО.ГЧ		
Строительство тепловой сети с целью переключения потребителей малой угольной котельной по адресу ул. Ю. Гагарина, 41-45 б г. Калининграде на централизованное теплоснабжение								
Проект компенсационного озеленения						Стадия	Лист	Листов
Изм	Кол.чч	Лист	N док	Подп.	Дата			
Разработал	Страницкий А.А.				11.2022			
Проверил	Кобалев Е.Ю.	<i>МКС</i>			11.2022			
Н. контр.	Матвеева Е.С.	<i>Матв</i>			11.2022			
ГИП	Матвеева Е.С.	<i>Матв</i>			11.2022			
Разбивочный чертеж, собмещенный с посадочным планом, планом подземных коммуникаций по ул. Согласия М1:500						ООО "Сегмент-проект"		