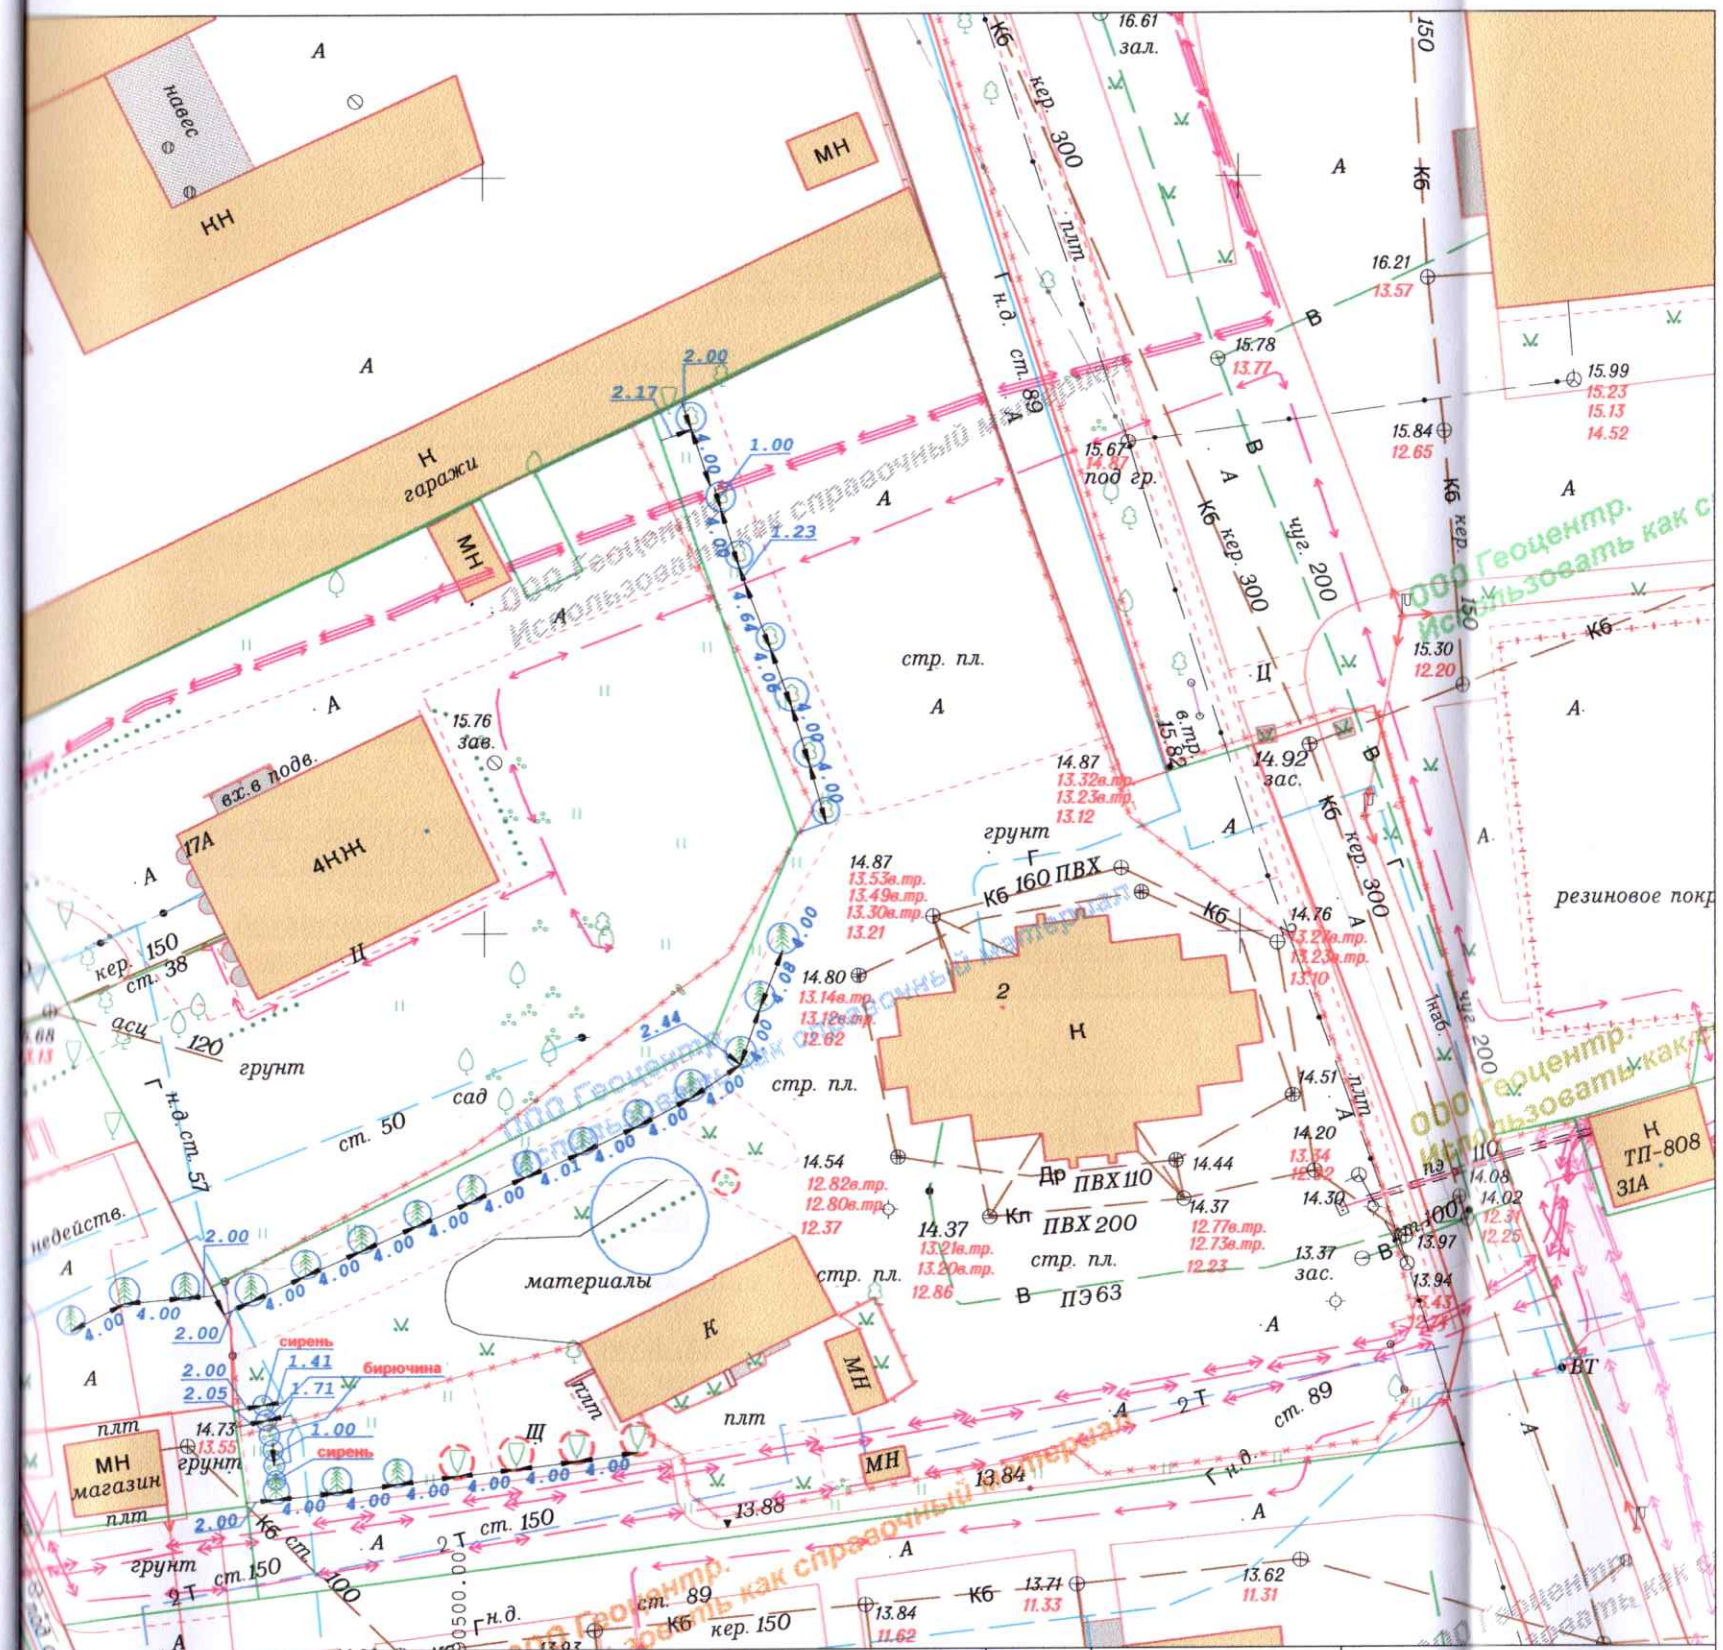

Места посадки саженцев липы; Место посадки живой изгороди; Места посадки саженцев кустарника; Места посадки деревьев 1гр; Места пересадки деревьев; Места пересадки кустарников			2026	36-Г-4,8; 37-В-1,5	Заявка № 00130-26	
				Посадочный план (разбивочный) совмещенный с подземными коммуникациями на земельный участок с КН 39:15:132525:36		
Деж.план				г.Калининград	Масштаб	Лист	Листов
Директор	Селютина Н.С.		17.03.26	ул. Лазаретная, 22	1:500	8	19
Нач.отдела	Бречка А.И.		17.03.26	Проект компенсационного озеленения	Геоцентр	© ООО «Городской центр геодезии»	
Геодезист	Хмуренко А.В.		17.03.26				
Должность	Фамилия	Подпись	Дата				