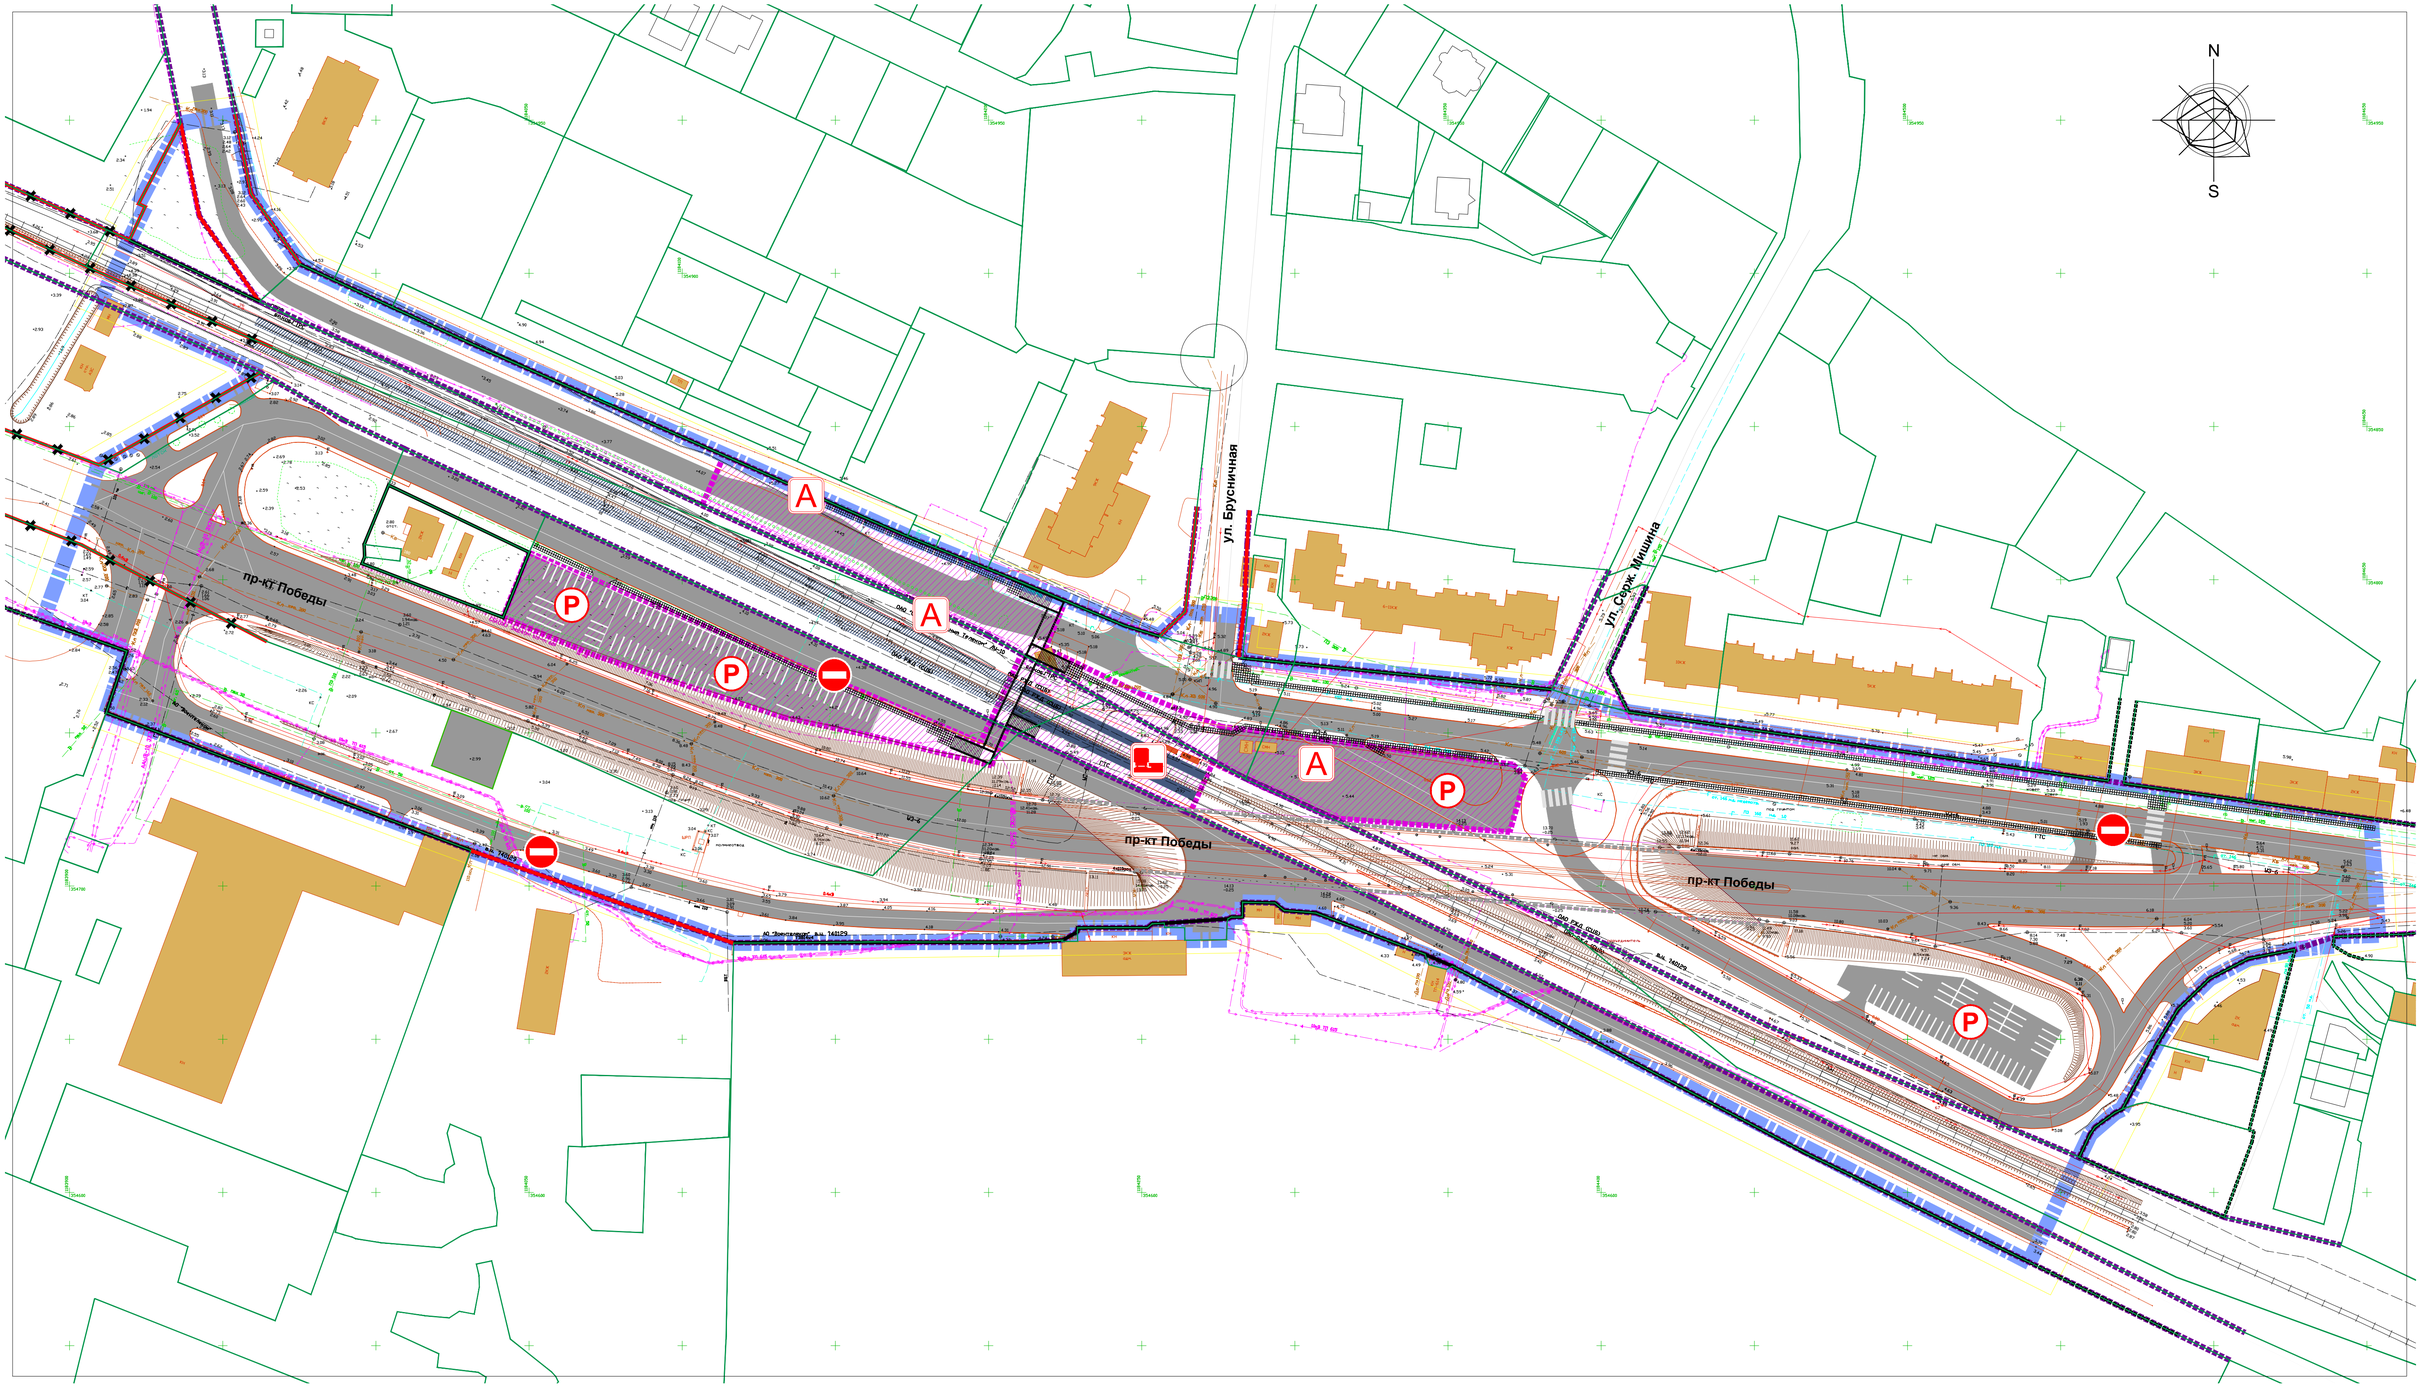


## УСЛОВНЫЕ ОБОЗНАЧЕНИЯ

- Границы территории, для которой разрабатывается документация по планировке территории
- Границы земельных участков (по сведениям Росреестра)
- Красные линии, утверждаемые в составе проекта планировки территории
- Существующие (ранее установленные в соответствии с градостроительным законодательством) красные линии
- Отменяемые красные линии,
- Границы элемента планировочной структуры - квартала, зон размещения линейных объектов, улично-дорожной сети, существующие
- Границы элемента планировочной структуры - транспортно-пересадочного узла (ТПУ), план.
- Пешеходный переход тоннельного типа
- Тротуары на основных направлениях движения пешеходов

**Границы зон планируемого размещения объектов - элементов транспортно-пересадочного узла (ТПУ):**

Инженерной и транспортной инфраструктуры (за исключением линейных объектов):

- P — автомобильного транспорта (перехватывающие стоянки (парковки)) / в т.ч. мгоуровневые
- A — пассажирского автотранспорта (отстойно-разворотные сооружения, диспетчерские пункты)
- L — железнодорожного транспорта (остановочная площадка городской ж/д "Брусничная" 150,0 м / нормативный резерв территории для остановочной площадки (пасс. платформы)

**Границы зон планируемого размещения иных объектов:**

Инженерной и транспортной инфраструктуры (за исключением линейных объектов):

- коммунального обслуживания - КНС (по обращению ГП КО "Водоканал")

Согласовано

Взам. инв. №

Подп. и дата

Инв. № подл.

| Изм. | Кол.уч. | Лист | №док. | Подп. | Дата |
|---|---|---|---|---|---|
| Директор | | Кабаев Д.С. | | | 03.20 |
| ГАП | | Черненко П.В. | | | 03.20 |
| Исп. | | | | | |
| Н.контроль | | | | | |

Заказчик: Комитет архитектуры и строительства администрации городского округа "Город Калининград"

Шифр ____-ПП

Проект планировки территории с проектом межевания в его составе в границах проспекта Победы - ул. Галактической, в целях размещения транспортно-пересадочного узла "Брусничная" в Центральном районе г. Калининграда

Проект планировки территории Основная (утверждаемая) часть

| Стадия | Лист | Листов |
|---|---|---|
| ПП | 1 | |

Чертёж планировки территории М 1:1000

ООО "Центр инженерных изысканий"

Копировал

Формат А1