


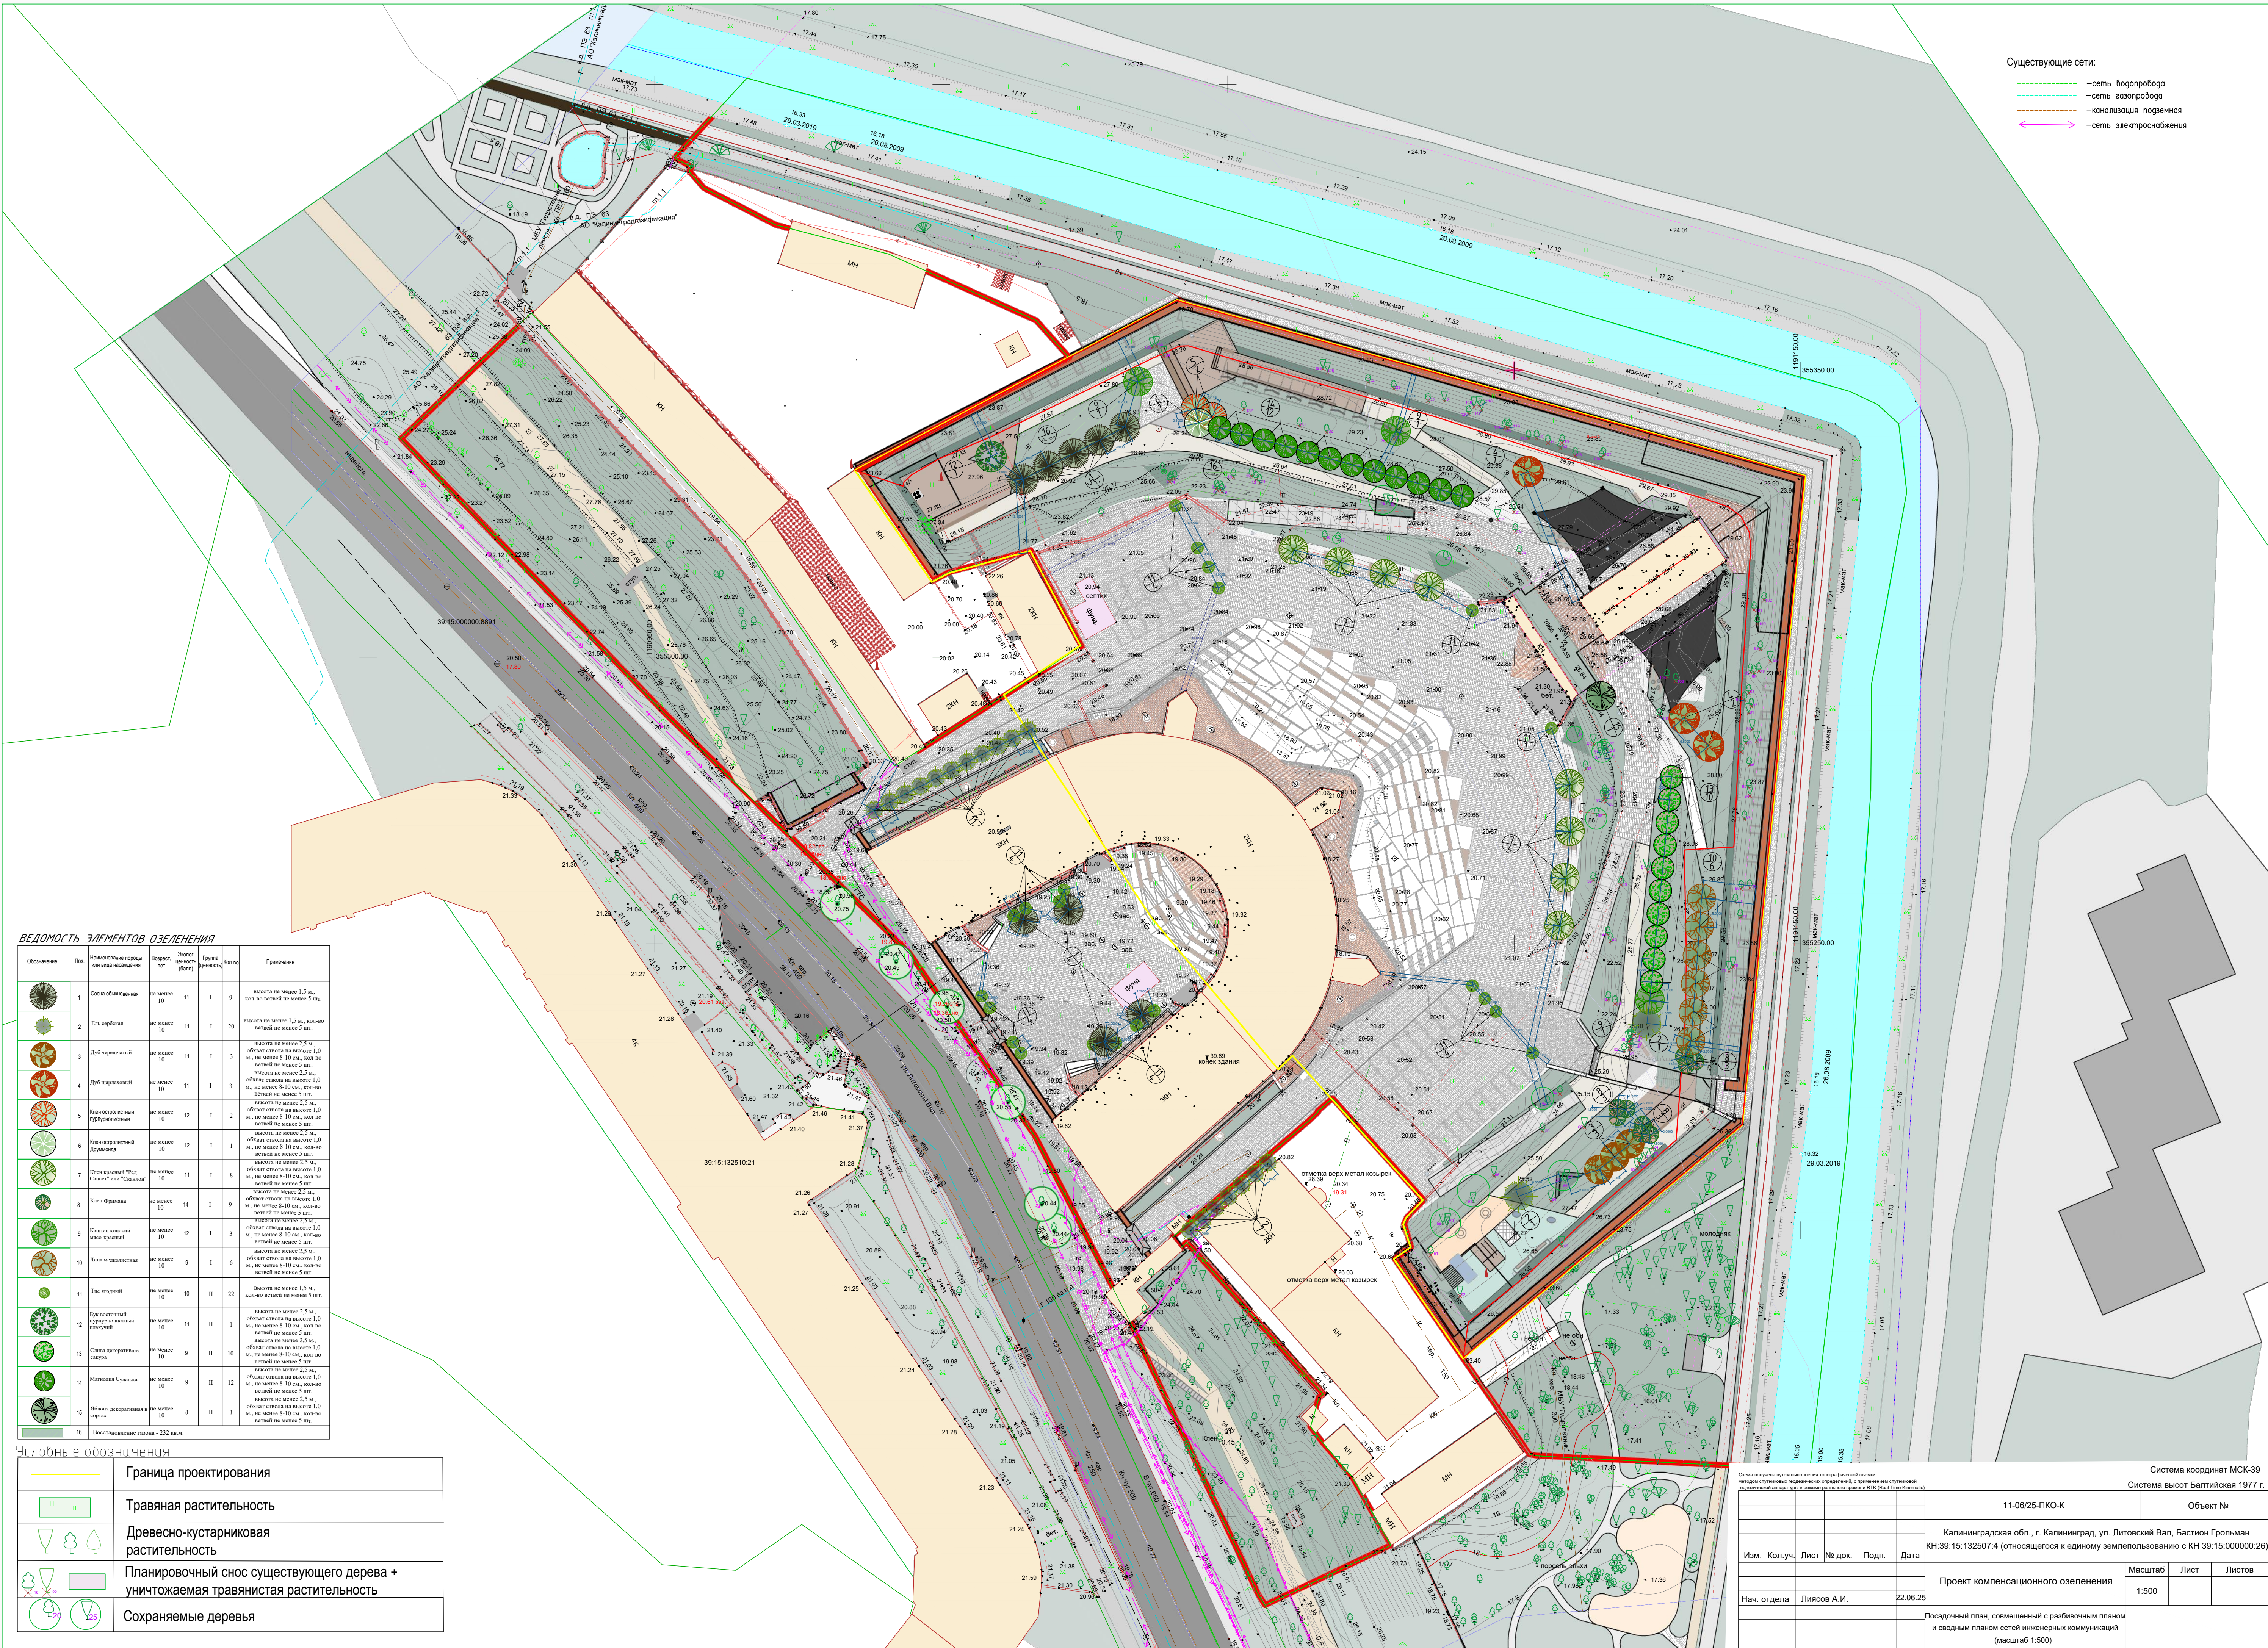

Существующие сети:

- сеть водоснабжения
- сеть газоснабжения
- канализация подземная
- сеть электроснабжения

ВЕДОМОСТЬ ЭЛЕМЕНТОВ ОЗЕЛЕНЕНИЯ

| Обозначение | Плод | Наименование породы растения (латинский) | Возраст, лет | Экспл. (мощность) (мгн) | Группа (мощность) | Кол-во | Примечание                                                                                           |
|-------------|------|------------------------------------------|--------------|-------------------------|-------------------|--------|---|
|             | 1    | Среднеобъемный                           | не менее 10  | 11                      | I                 | 9      | высота не менее 1,5 м, кол-во ветвей не менее 5 шт.                                                  |
|             | 2    | Ель сибирская                            | не менее 10  | 11                      | I                 | 20     | высота не менее 1,5 м, кол-во ветвей не менее 5 шт.                                                  |
|             | 3    | Дуб черешчатый                           | не менее 10  | 11                      | I                 | 3      | высота не менее 3,5 м, обхват ствола на высоте 1,0 м, не менее 8-10 см, кол-во ветвей не менее 5 шт. |
|             | 4    | Дуб шаровидный                           | не менее 10  | 11                      | I                 | 3      | высота не менее 3,5 м, обхват ствола на высоте 1,0 м, не менее 8-10 см, кол-во ветвей не менее 5 шт. |
|             | 5    | Клен остролистный                        | не менее 10  | 12                      | I                 | 2      | высота не менее 2,5 м, обхват ствола на высоте 1,0 м, не менее 8-10 см, кол-во ветвей не менее 5 шт. |
|             | 6    | Клен остролистный                        | не менее 10  | 12                      | I                 | 1      | высота не менее 2,5 м, обхват ствола на высоте 1,0 м, не менее 8-10 см, кол-во ветвей не менее 5 шт. |
|             | 7    | Клен крылатый "Ред Свит" или "Самсон"    | не менее 10  | 11                      | I                 | 8      | высота не менее 2,5 м, обхват ствола на высоте 1,0 м, не менее 8-10 см, кол-во ветвей не менее 5 шт. |
|             | 8    | Клен Фрэнк                               | не менее 10  | 14                      | I                 | 9      | высота не менее 2,5 м, обхват ствола на высоте 1,0 м, не менее 8-10 см, кол-во ветвей не менее 5 шт. |
|             | 9    | Клен колючий                             | не менее 10  | 12                      | I                 | 3      | высота не менее 2,5 м, обхват ствола на высоте 1,0 м, не менее 8-10 см, кол-во ветвей не менее 5 шт. |
|             | 10   | Липа мелколиственная                     | не менее 10  | 9                       | I                 | 6      | высота не менее 2,5 м, обхват ствола на высоте 1,0 м, не менее 8-10 см, кол-во ветвей не менее 5 шт. |
|             | 11   | Тис ягодный                              | не менее 10  | 10                      | II                | 22     | высота не менее 1,5 м, кол-во ветвей не менее 5 шт.                                                  |
|             | 12   | Бук восточный                            | не менее 10  | 11                      | II                | 1      | высота не менее 2,5 м, обхват ствола на высоте 1,0 м, не менее 8-10 см, кол-во ветвей не менее 5 шт. |
|             | 13   | Слива декоративная                       | не менее 10  | 9                       | II                | 10     | высота не менее 2,5 м, обхват ствола на высоте 1,0 м, не менее 8-10 см, кол-во ветвей не менее 5 шт. |
|             | 14   | Малина Сушкова                           | не менее 10  | 9                       | II                | 12     | высота не менее 2,5 м, обхват ствола на высоте 1,0 м, не менее 8-10 см, кол-во ветвей не менее 5 шт. |
|             | 15   | Яблоня декоративная                      | не менее 10  | 8                       | II                | 1      | высота не менее 2,5 м, обхват ствола на высоте 1,0 м, не менее 8-10 см, кол-во ветвей не менее 5 шт. |
|             | 16   | Восстановление газона                    | 232 кв.м.    |                         |                   |        |   |

Условные обозначения

|  |                                                                                   |
|--|-----------------------------------------------------------------------------------|
|  | Граница проектирования                                                            |
|  | Травяная растительность                                                           |
|  | Древесно-кустарниковая растительность                                             |
|  | Планировочный снос существующего дерева + уничтожаемая травянистая растительность |
|  | Сохраняемые деревья                                                               |

Система координат МСК-39  
Система высот Балтийская 1977 г.

Схема построения путей вычисления топографической системы  
методом ступенчатой моделирования с применением ступенчатой  
поверхности аппроксимации в режиме (реального времени) РТК (Real Time Kinematic)

|   |         |      |            |                                                                                  |        |
|---|---------|------|------------|----------------------------------------------------------------------------------|--------|
| 11-06/25-ПКО-К                                                                                                   |         |      |            | Объект №                                                                         |        |
| Калининградская обл., г. Калининград, ул. Литовский Вал, Бастин Гропман                                          |         |      |            | КН:39:15:132507:4 (относящегося к единому землепользованию с КН 39:15:000000:26) |        |
| Изм.   | Кол.уч. | Лист | № док.     | Подл.                                                                            | Дата   |
| Нач. отдела   |         |      | Лисов А.И. | 22.06.25                                                                         |        |
| Проект компенсационного озеленения                                                                               |         |      |            | Масштаб                                                                          | Лист   |
|   |         |      |            | 1:500                                                                            | Листов |
| Посадочный план, совмещенный с разбивочным планом и сводным планом сетей инженерных коммуникаций (масштаб 1:500) |         |      |            |                                                                                  |        |