


Проект планировки территории и проект межевания территории для размещения линейного объекта: «Реконструкция разводного моста через реку Преголь на участке Калининград - Советск Калининградской железной дороги».

Этап 2. Автодорожный мостовой переход

Схема использования территории в период подготовки проекта планировки территории  
Масштаб 1:1000

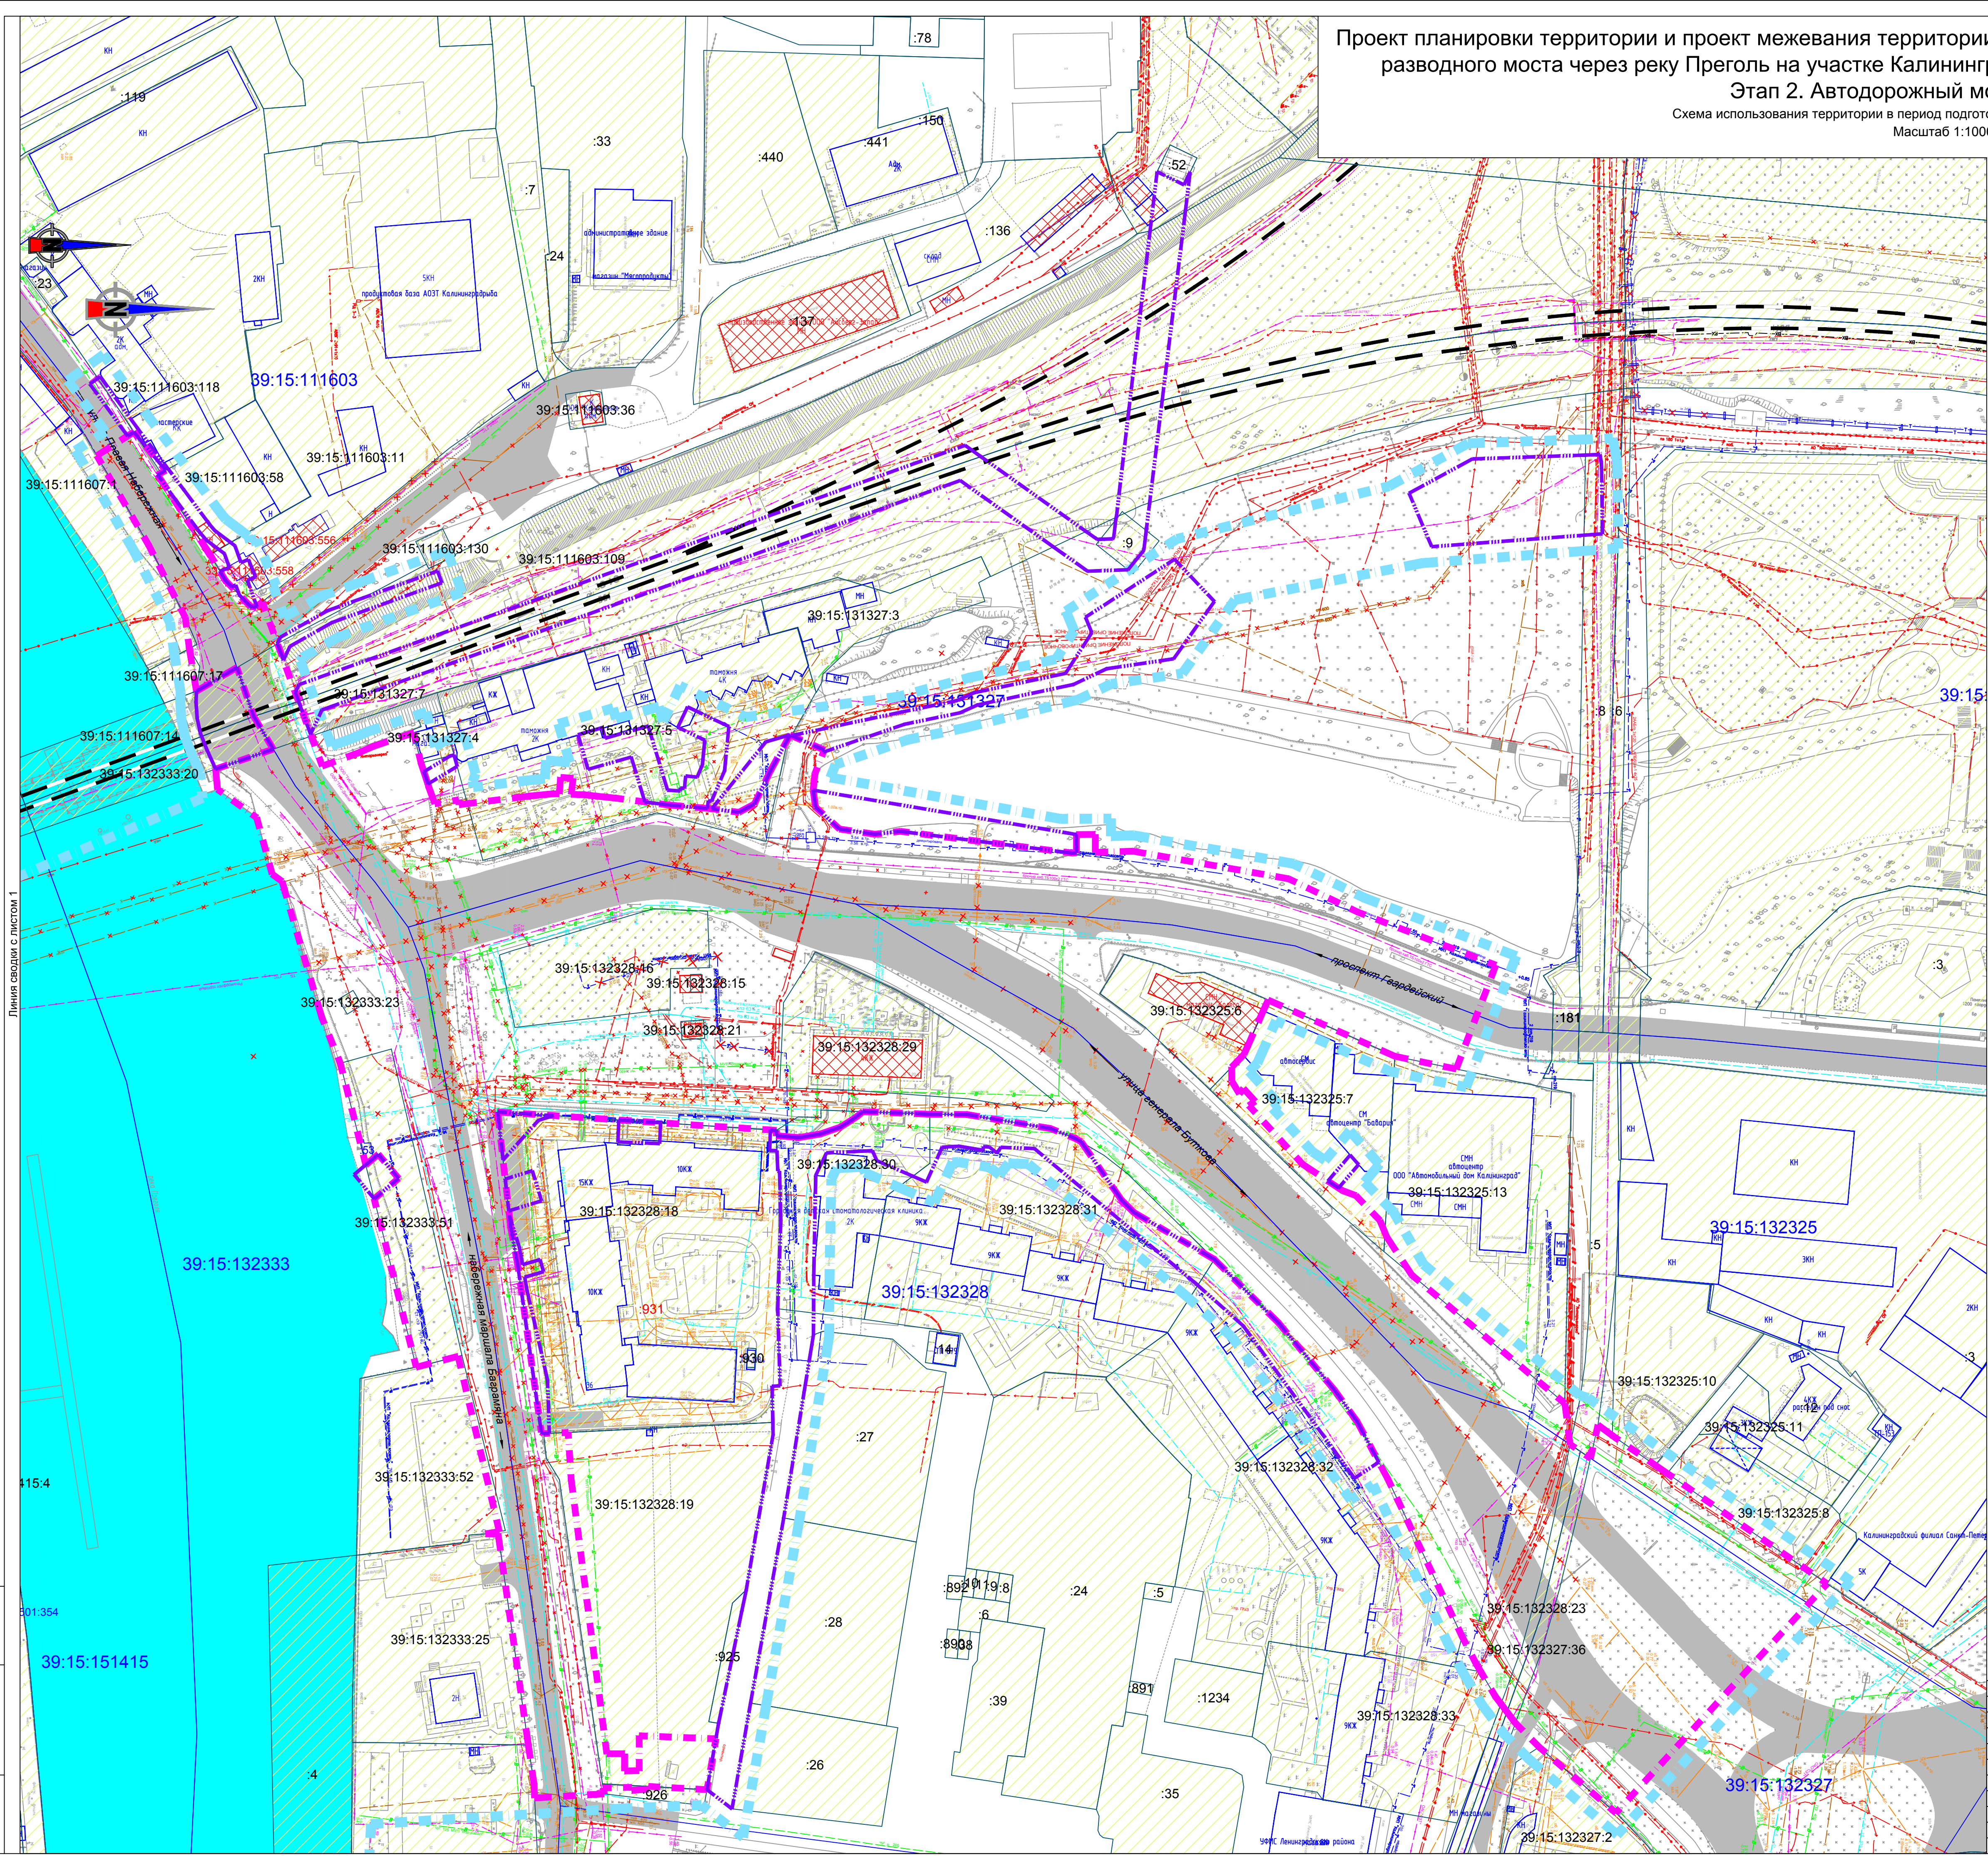

Условные обозначения:

Границы

Границы территории, в отношении которой осуществляется разработка проекта планировки;

39:15:151405:26 Граница и номер земельного участка, сведения о котором содержатся в ЕГРН;

39:15:132333 Граница и номер кадастрового квартала;

Граница зоны планируемого размещения линейного объекта;

Граница зоны планируемого размещения линейного объекта, подлежащего переносу (переустройству) из зоны планируемого размещения линейного объекта;

Объекты

Контуры существующих сохраняемых объектов капитального строительства;

39:15:151405:34 Объекты капитального строительства подлежащие сносу (демонтажу);

39:15:151405:34 Граница и номер объекта капитального строительства, сведения о котором содержатся в ЕГРН;

Земельные участки, относящиеся к категории земли населенных пунктов;

Проезжая часть улично-дорожной сети;

Железнодорожные пути.

Инженерная инфраструктура

водопровод;

газопровод;

дренаж;

ливневая канализация;

хозяйственно-бытовая канализация;

продуктопровод;

связи;

теплосеть;

электросеть;

водопровод;

газопровод;

дренаж;

ливневая канализация;

хозяйственно-бытовая канализация;

продуктопровод;

связи;

теплосеть;

электросеть;



\* - сведения о форме собственности, а также информация о необходимости изъятия земельных участков для государственных и муниципальных нужд приведены в Томе 5 "Проект межевания территории. Утверждаемая часть".

						1/34ЦУК/0640/ПИР/СГТП/ИРД-ППМТ2-ПП-5		
						Реконструкция разводного моста		
						через реку Преголь на участке Калининград-Советск Калининградской железной дороги. Этап 2. Автодорожный мостовой переход		
						Раздел 3. Материалы по обоснованию проекта планировки территории. Графическая часть		
						Стадия	Лист	Листов
						ПП5	2	3
						Схема использования территории в период подготовки проекта планировки территории		
						ОАО «Институт Гипростроймост» г. Москва		