

Согласовано		Взам. инв. №	
Подп. и дата			
Инв. № подл.			



2403-ПКО					
"Капитальный ремонт ул. Челюсина от дома №20/22 по ул. Челюсина до ул. Ижорская в г. Калининграде"					
Изм.	Кол.уч.	Лист	№ док.	Подпись	Дата
Разработал	Афанасенко				03.06.25
Рук. группы	Романовская				03.06.25
Автомобильные дороги				Стадия	Лист
				П	1
Подеревная съемка М1:500				ООО "Дорсервис-Калининград"	
Н. контр.	Бордак				03.06.25
ГИП	Базанов				03.06.25



Инф. № подл.	Подп. и дата	Взам. инб. №
--------------	--------------	--------------


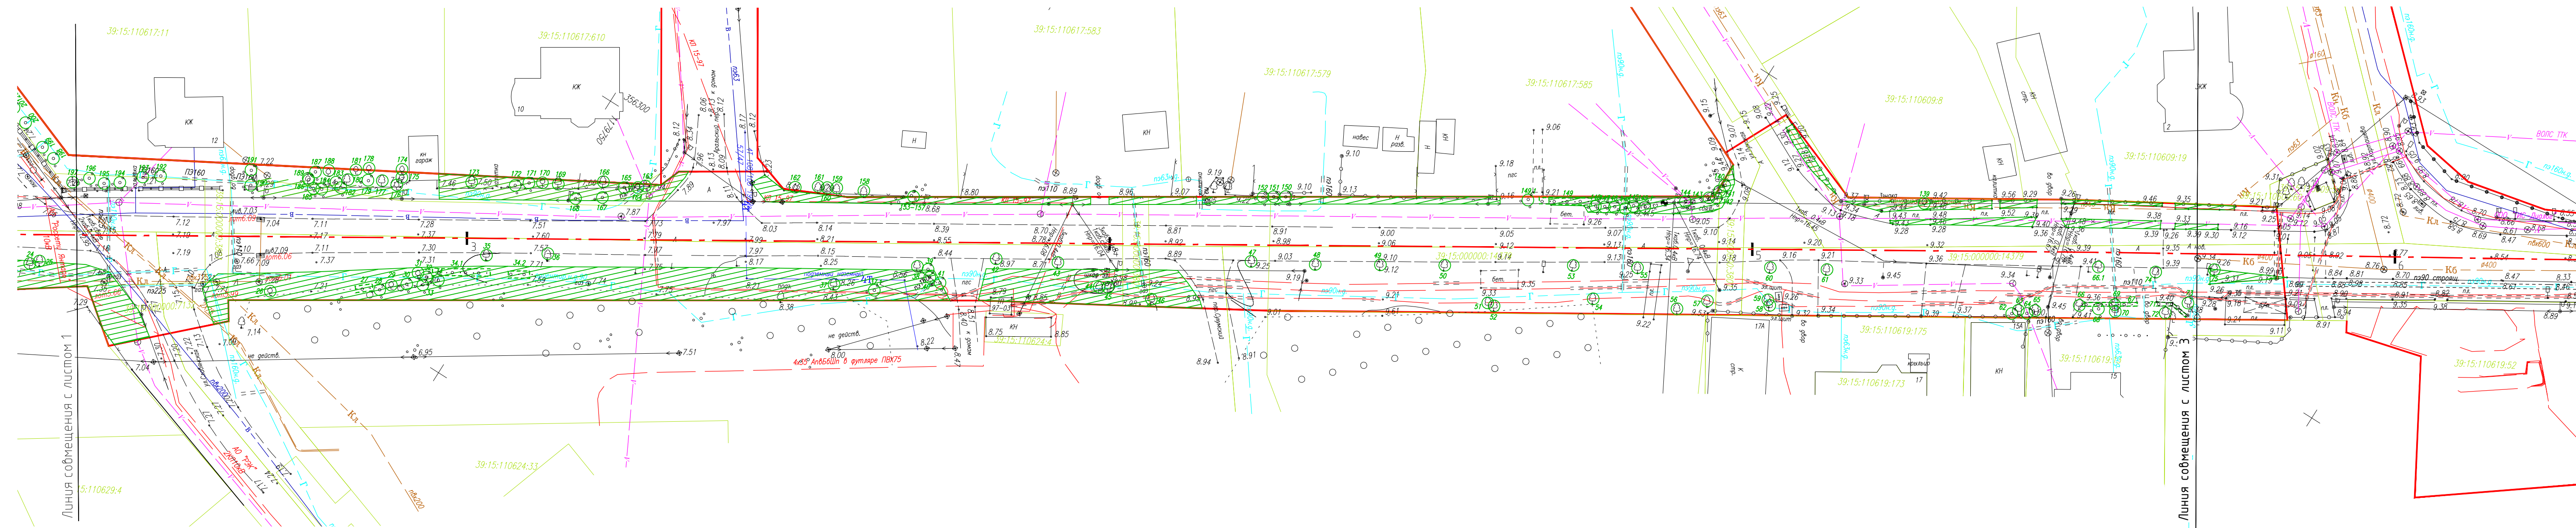


Схема совмещения листов

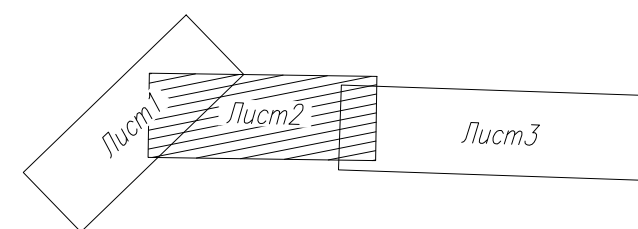

						2403-ПКО					
						"Капитальный ремонт ул. Челюсина от дома №20/22 по ул. Челюсина до ул. Ижорская в г. Калининграде"					
Изм.	Кол.уч	Лист	№ док.	Подпись	Дата						
Разработал	Афанасенко				03.06.25	Автомобильные дороги			Стадия	Лист	Листов
Рук. группы	Романовская				03.06.25				П	2	
						Подеревная съемка М1:500			ООО "Дорсервис-Калининград"		
Н. контр.	Бордак				03.06.25						
ГИП	Базанов				03.06.25						



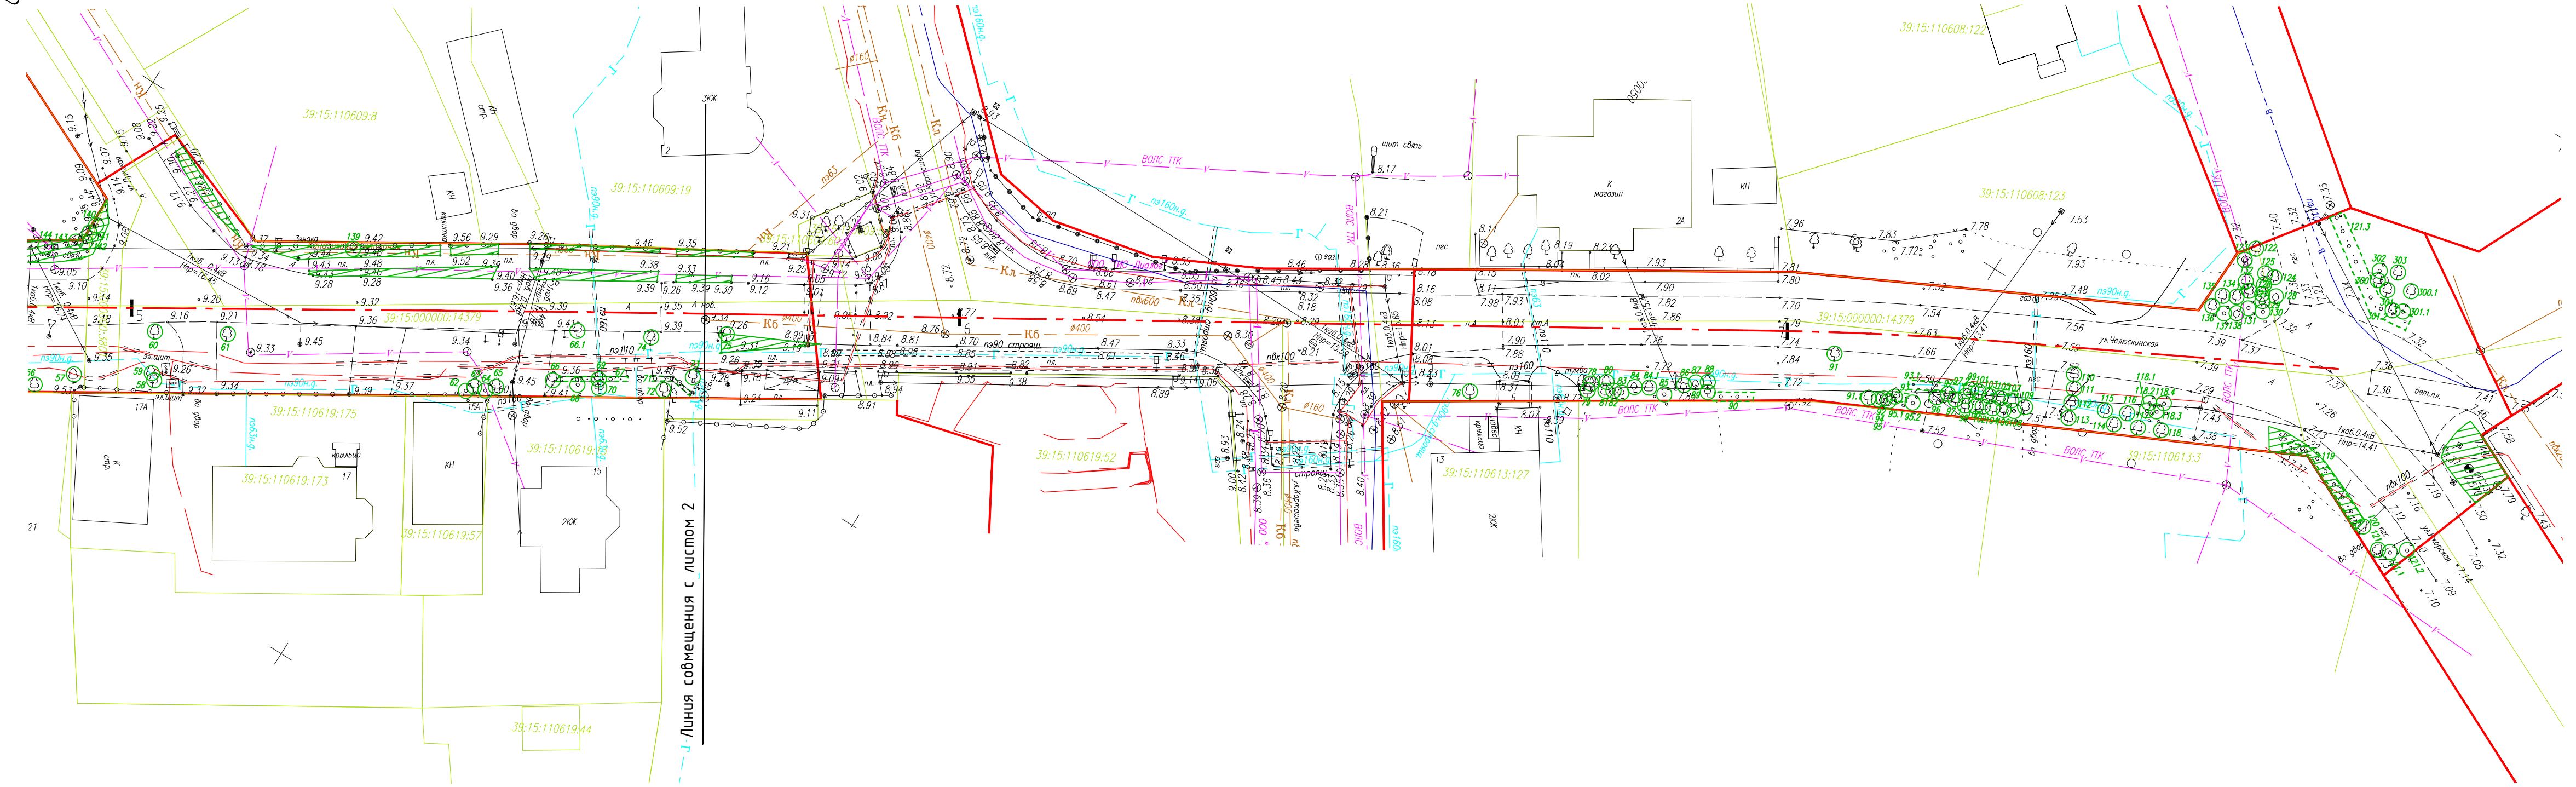


Схема совмещения листов

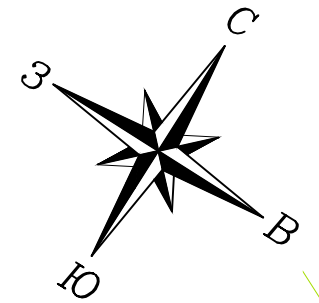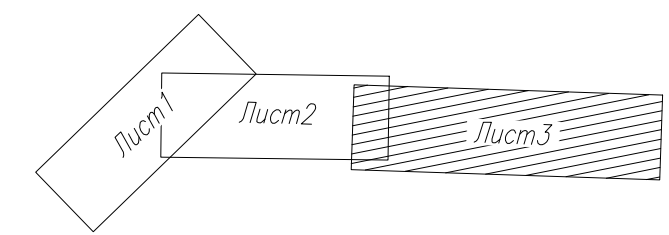

						2403-ПКО			
						"Капитальный ремонт ул. Челюсина от дома №20/22 по ул. Челюсина до ул. Ижорская в г. Калининграде"			
Изм.	Колуч	Лист	№ док.	Подпись	Дата	Автомобильные дороги	Стадия	Лист	Листов
Разработал	Афанасенко				03.06.25		П	3	
Рук. группы	Романовская				03.06.25				
						Подеревная съемка М1:500	ООО "Дорсервис -Калининград"		
Н. контр.	Бордак				03.06.25				
ГИП	Базанов				03.06.25				