


Ситуационный план

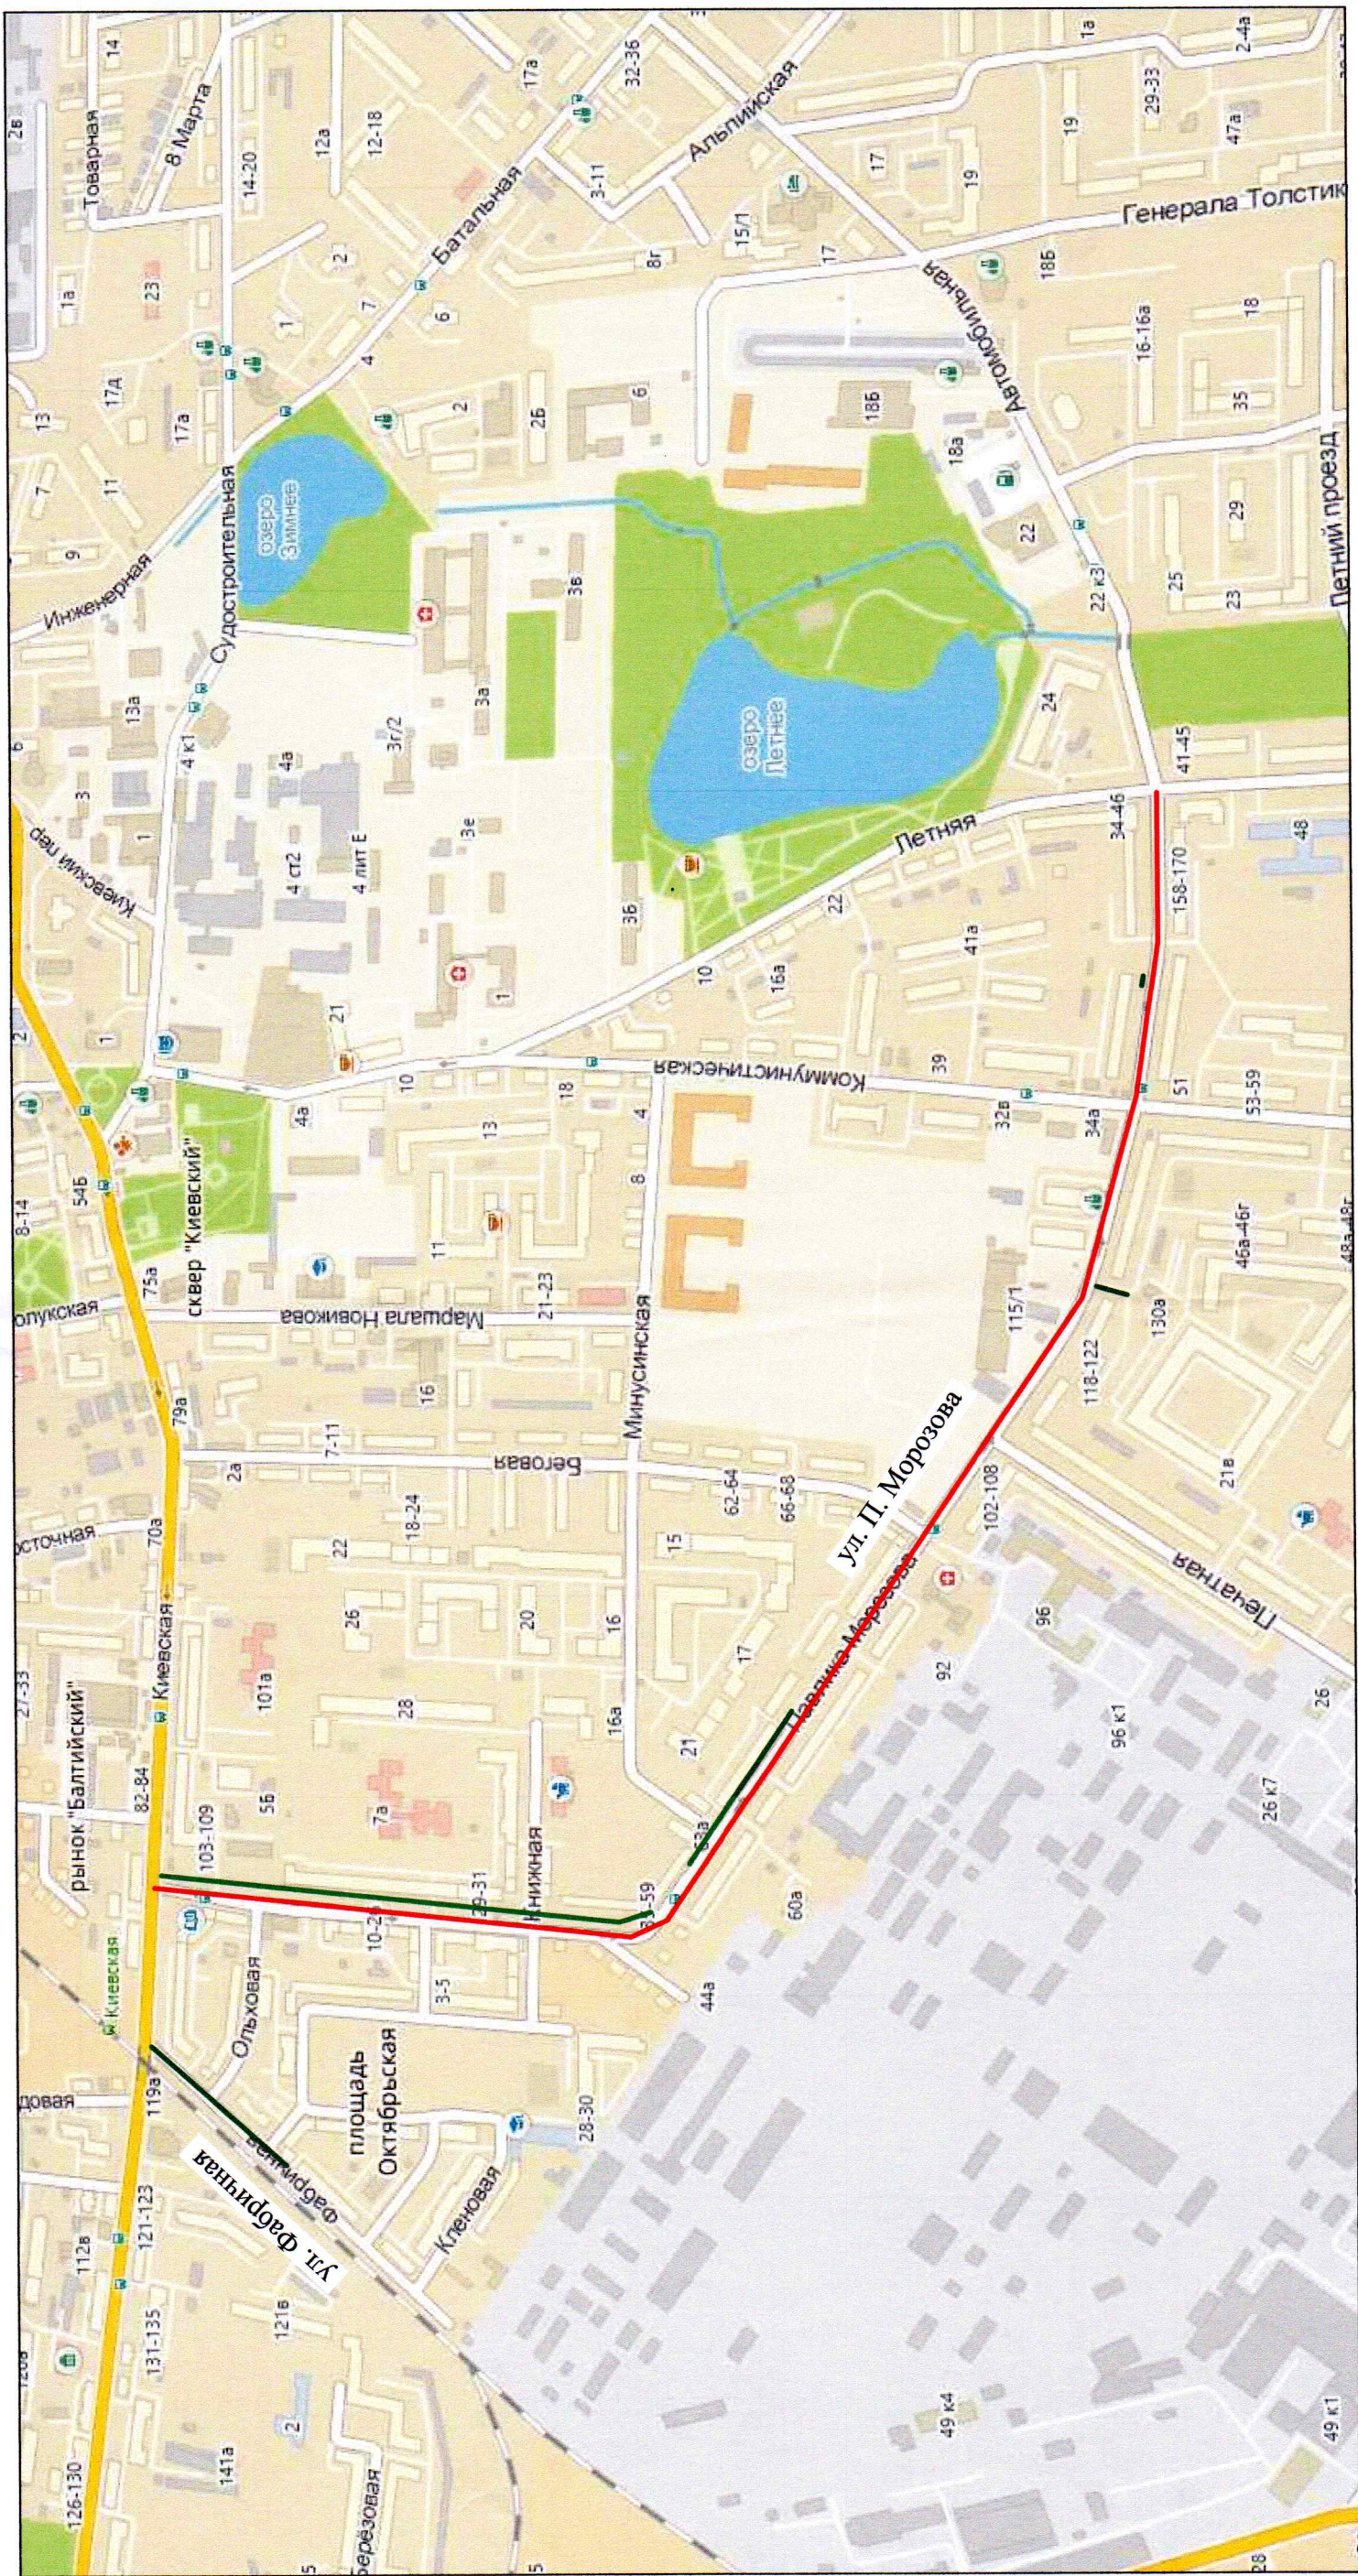

- Место высадки зеленых насаждений

- Место вырубki зеленых насаждений

ПКО-03-2020

"Капитальный ремонт ул. П. Морозова в г. Калининграде"



Проект компенсационного озеленения

МКУ "ГДСР"

Ситуационный план

Изм.	Кол.	Лист	док.	Подп.	Дата
Разраб	Савостин А.В.				
Проверил	Мирошченко Р.Ф.				

Изм. N подл.	Подп. и дата	Взам. инв. N

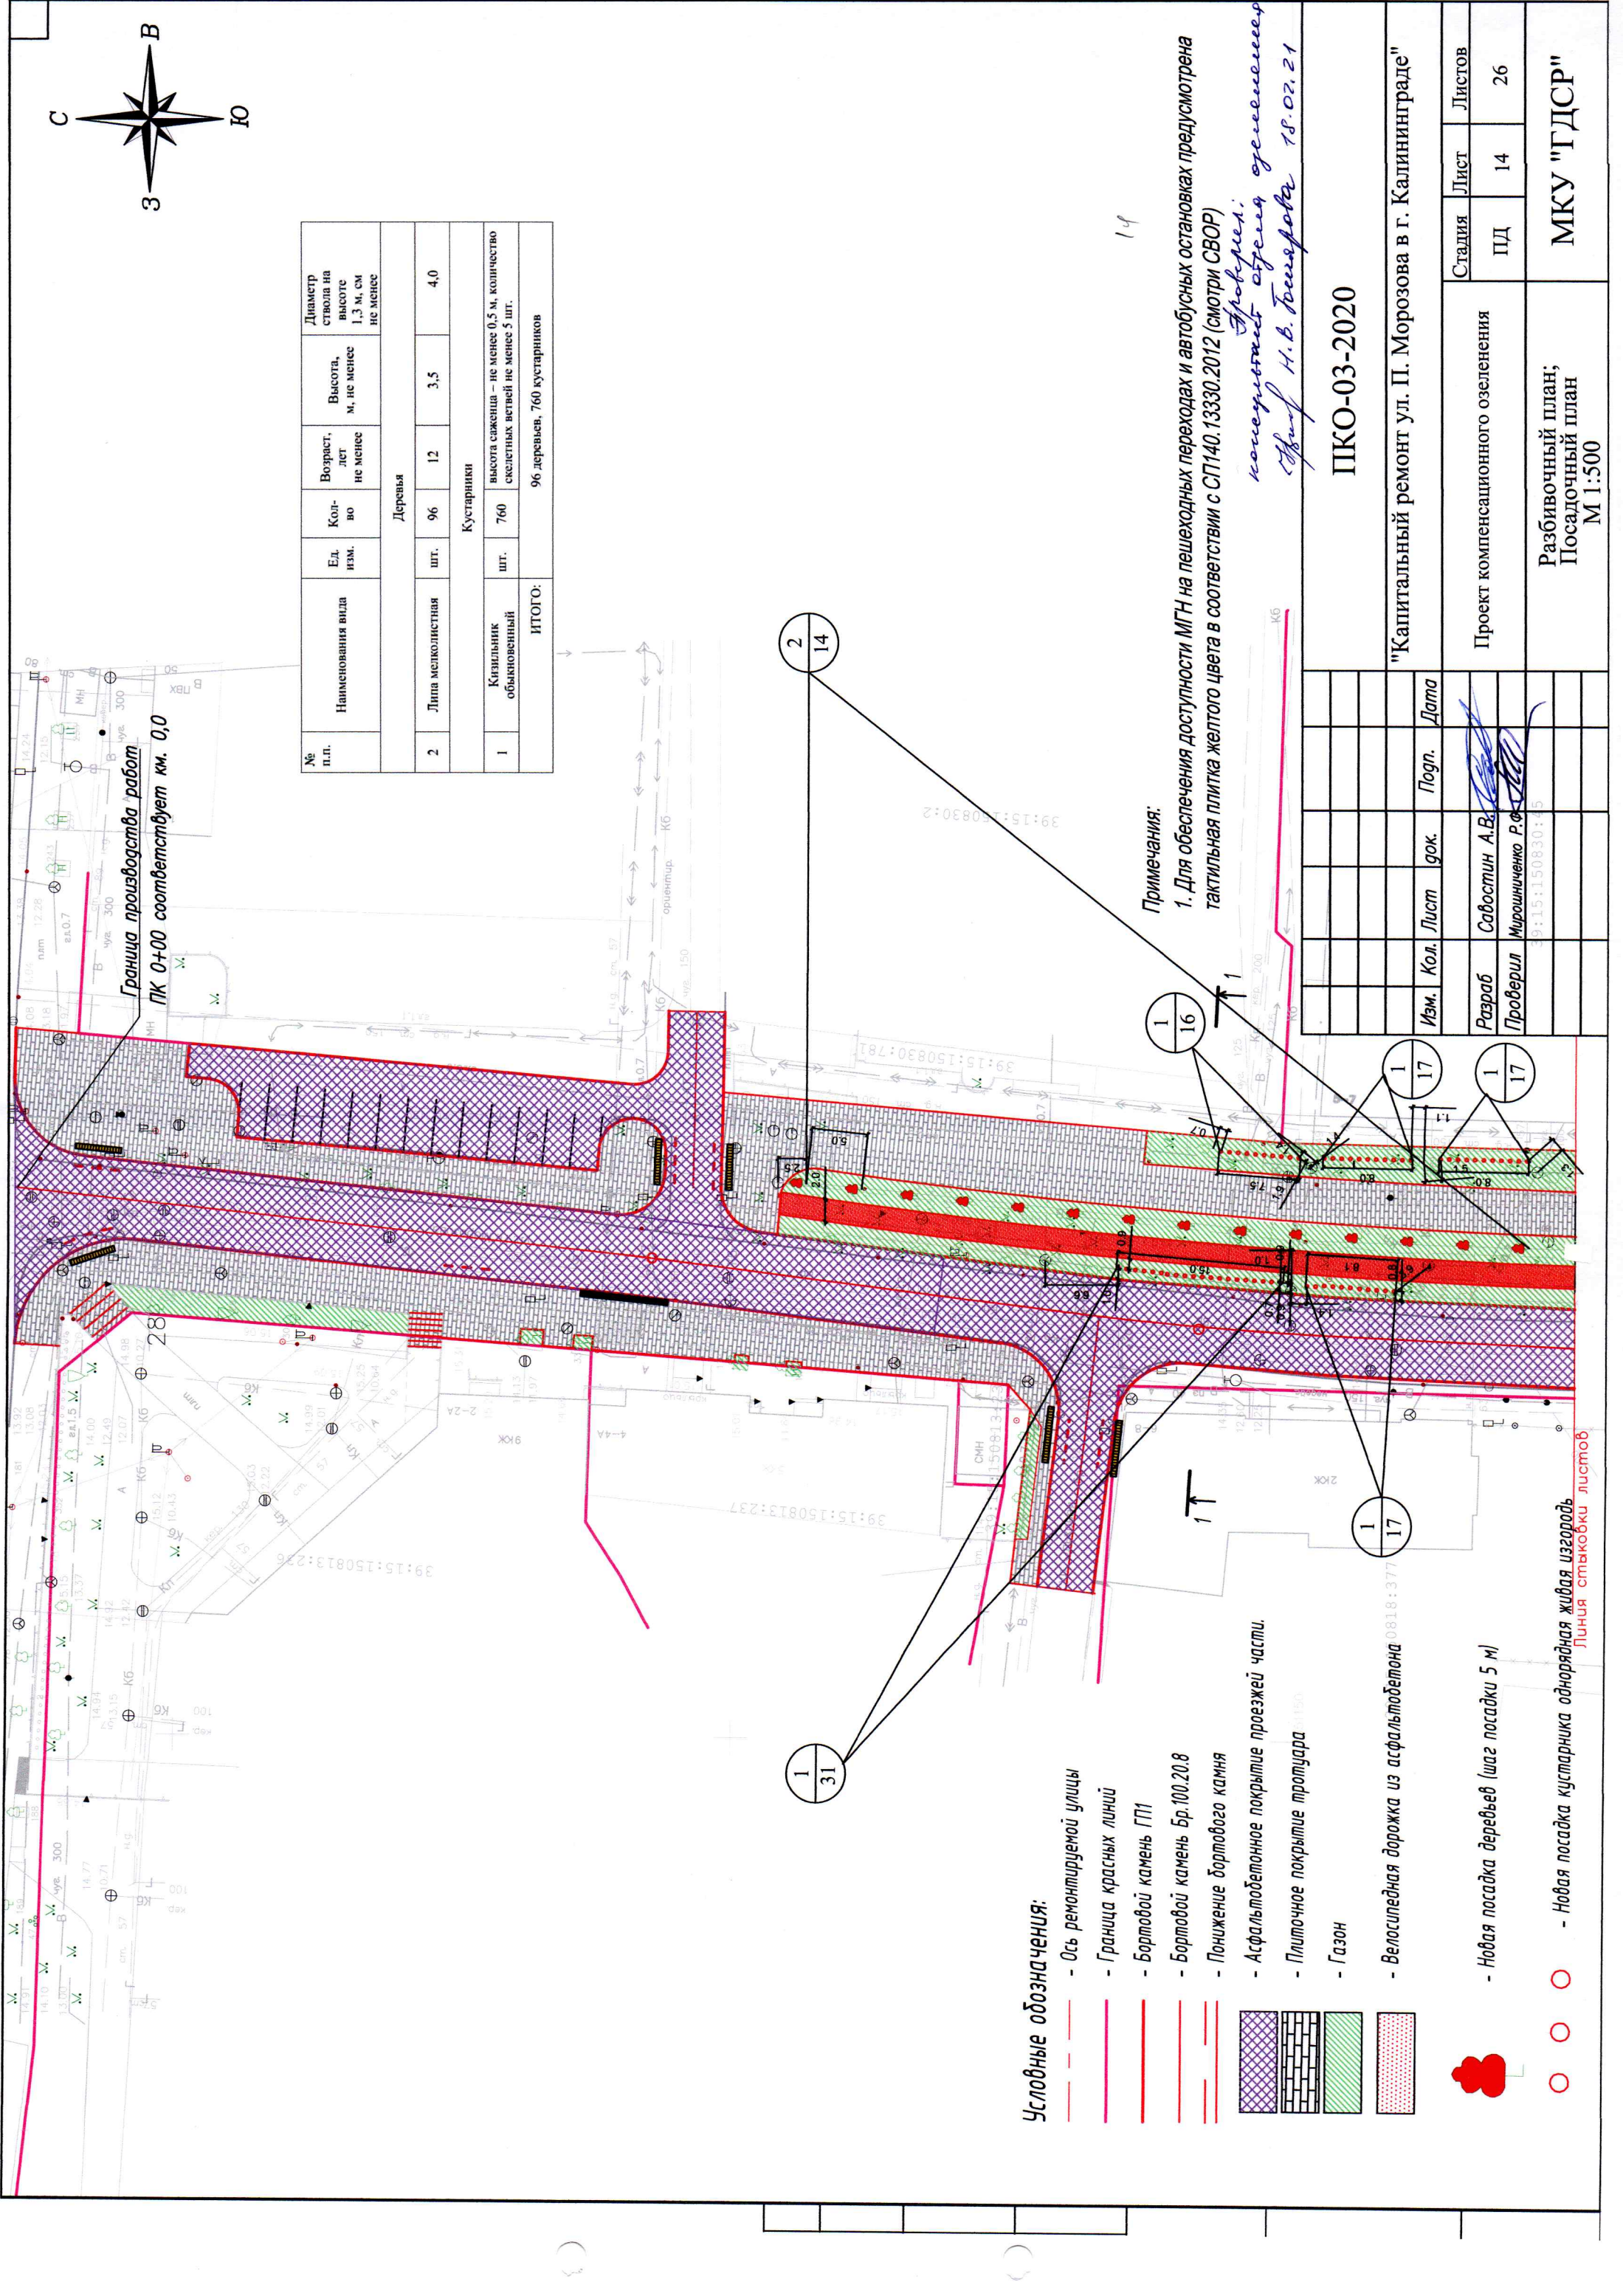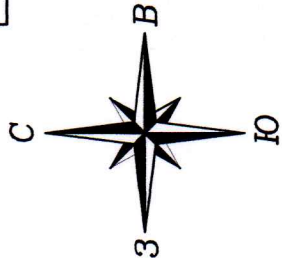

Условные обозначения:

- Ось ремонтируемой улицы
- Граница красных линий
- Бортовой камень ГП1
- Бортовой камень Бр.100.20.8
- Понижение бортового камня
- Асфальтобетонное покрытие проезжей части.
- Плотное покрытие тротуара
- Газон
- Велосипедная дорожка из асфальтобетона



- Новая посадка деревьев (шаг посадки 5 м)
- Новая посадка кустарника односторонняя живая изгородь

Линия стыковки листов

№ п.п.	Наименования вида	Ед. изм.	Кол- во	Возраст, лет не менее	Высота, м, не менее	Диаметр ствола на высоте 1,3 м, см не менее
Деревья						
2	Липа мелколистная	шт.	96	12	3,5	4,0
Кустарники						
1	Кизильник обыкновенный	шт.	760	высота саженца – не менее 0,5 м, количество скелетных ветвей не менее 5 шт.		
ИТОГО:			96 деревьев, 760 кустарников			

Примечания:

- Для обеспечения доступности МГН на пешеходных переходах и автобусных остановках предусмотрена тактильная плитка желтого цвета в соответствии с СП140.13330.2012 (смотри СВОР)

Проведен:
инженером отдела озеленения
г.г. Н.В. Тихонова 18.03.21

ПКО-03-2020


"Капитальный ремонт ул. П. Морозова в г. Калининграде"

Проект компенсационного озеленения

Разбивочный план;
Посадочный план
М 1:500


Стадия	Лист	Листов
ПД	14	26

МКУ "ГДСР"

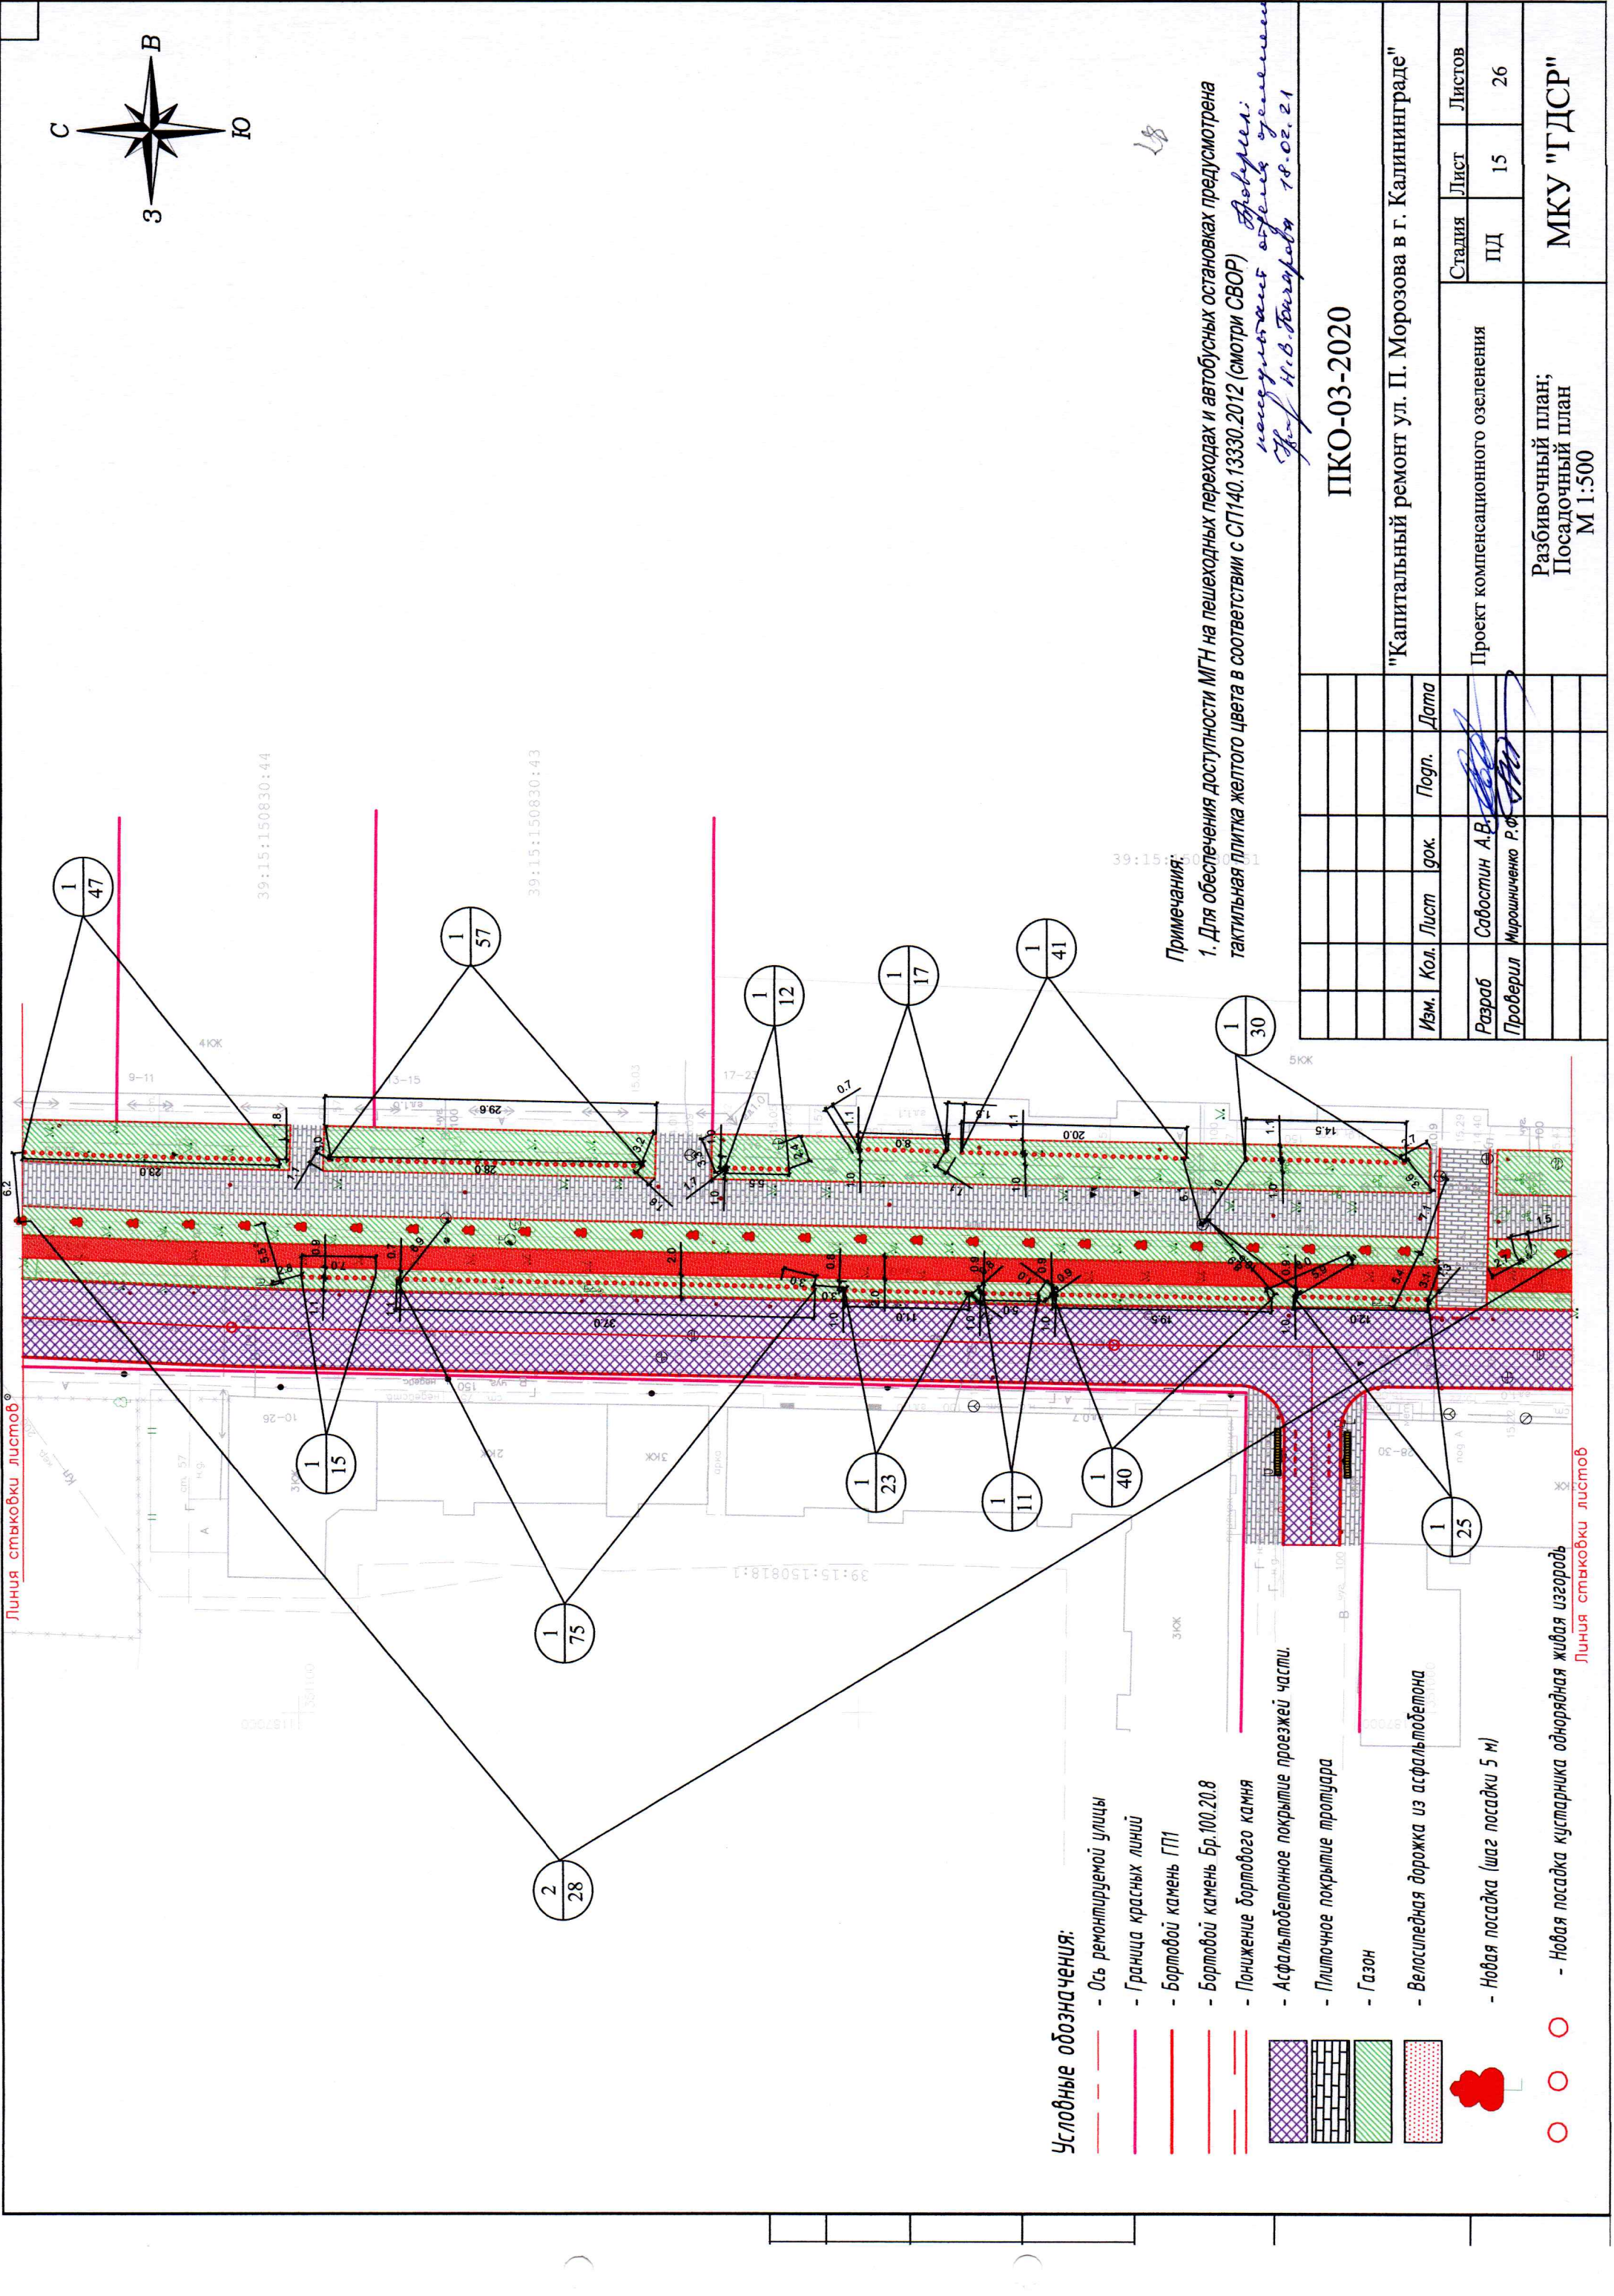

Условные обозначения:

- Ось ремонтируемой улицы
- Граница красных линий
- Бортовой камень ГП1
- Бортовой камень Бр.100.20.8
- Понижение бортового камня
- Асфальтобетонное покрытие проезжей части.
- Плиточное покрытие тротуара
- Газон
- Велосипедная дорожка из асфальтобетона
- Новая посадка (шаг посадки 5 м)
- Новая посадка кустарника однорядная живая изгородь

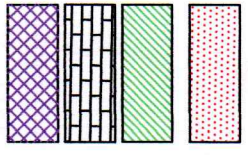

Примечания:

1. Для обеспечения доступности МГН на пешеходных переходах и автобусных остановках предусмотрена тактильная плитка желтого цвета в соответствии с СП140.13330.2012 (смотри СВОР)

Проектировщик: *И.В.Ткачев*
Инженер: *Н.В.Ткачев* 18.02.21

ПКО-03-2020

"Капитальный ремонт ул. П. Морозова в г. Калининграде"


Проект компенсационного озеленения

Разбивочный план;
Посадочный план
М 1:500

Изм.	Кол.	Лист	Док.	Подп.	Дата
Разраб	Савостин А.В.				
Проверил	Мирошник Р.Ф.				
Стация	Лист	Листов			
ПД	15	26			
МКУ "ГДСР"					

Условные обозначения:


- Ось проектируемой улицы
- Граница красных линий
- Бортовой камень ГП1
- Бортовой камень Бр.100.20.8
- Понижение бортового камня
- Асфальтобетонное покрытие проезжей части
- Плиточное покрытие тротуара
- Газон
- Велосипедная дорожка из асфальтобетона
- Проектируемая опора освещения
- Новая посадка (шаг посадки 5 м)
- Новая посадка кустарника односторонняя живая изгородь

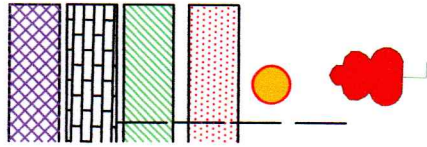

Линия стыковки листов

39:15:150827:1

2
9

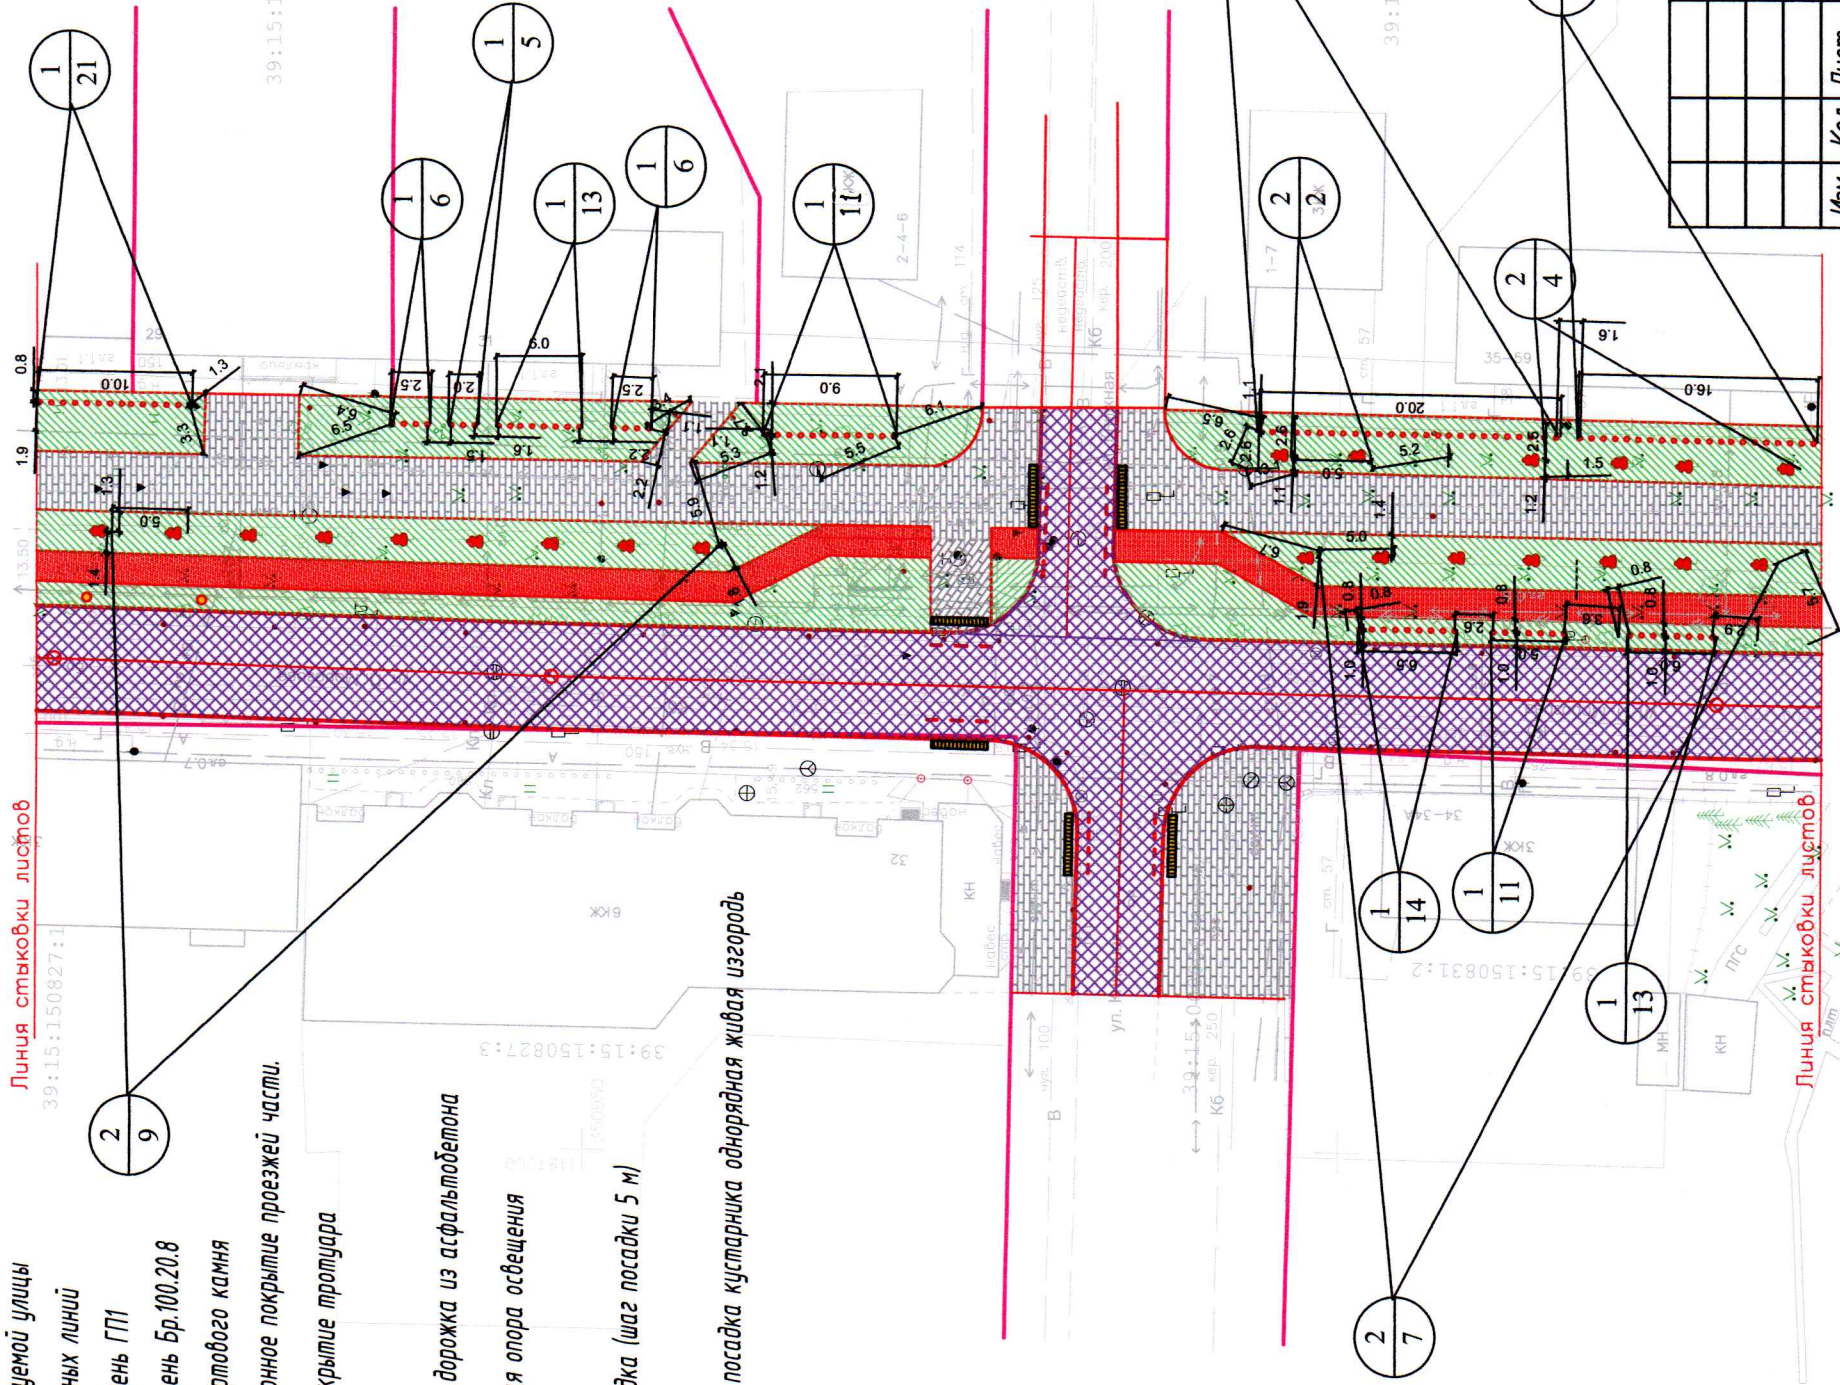

Линия стыковки листов

39:15:150831:2

1
13

1
11

2
7

1
33

2
4

1
41

ПКО-03-2020

"Капитальный ремонт ул. П. Морозова в г. Калининграде"

Проект компенсационного озеленения


Разбивочный план;
Посадочный план
М 1:500

МКУ "ГДСР"

Изм.	Кол.	Лист	док.	Подп.	Дата
Разраб	Савостин А.В.				
Проверил	Мирошник Р.Ф.				

Стадия	Лист	Листов
ПД	16	26

Проверен.
исполнитель проекта
Инж. Н.В. Журавлева 18.02.21

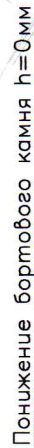



- Ось ремонтируемой улицы
- Граница красных линий
- Бортовой камень ГП1
- Бортовой камень Бр.100.20.8
- Понижение бортового камня
- Асфальтовое покрытие проезжей части.
- Плиточное покрытие тротуара
- Газон
- Велосипедная дорожка из плитки
- Велосипедная дорожка из асфальтобетона

1. Для обеспечения доступности МГН на пешеходных переходах и автобусных остановках предусмотрена тактильная плитка желтого цвета в соответствии с СП140.13330.2012 (смотри СВОР) *Завьялов*

назначенный в/на генерал
А. В. Теряева 18.02.21

[illegible]

- Новая посадка

- Велосипедная дорожка из асфальтобетона



- Ось ремонтируемой улицы
- Граница красных линий
- Бортовой камень ГП1
- Бортовой камень Бр.100.20.8
- Понижение бортового камня
- Асфальтобетонное покрытие проезжей части.
- Плиточное покрытие тротуара
- Газон
- Велосипедная дорожка

Примечания:

1. Для обеспечения доступности МГН на пешеходных переходах и автобусных остановках предусмотрена тактильная плитка желтого цвета в соответствии с СП140.13330.2012 (смотри СВОР)

[illegible]




- Условные обозначения:**



Васильев Н. В. Турапов 18.02.21

	- Асфальтобетонное покрытие проезжей части.
	- Плиточное покрытие тротуара
	- Газон
	- Велосипедная дорожка

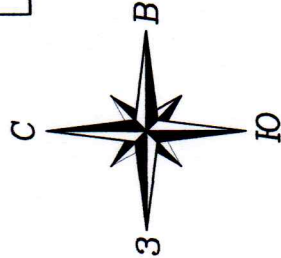

Условные обозначения:

- Ось ремонтируемой улицы
- Граница красных линий
- Бортовой камень ГП1
- Бортовой камень Бр.100.20.8
- Понижение бортового камня

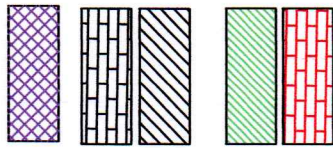


Примечания:

- Для обеспечения доступности МГН на пешеходных переходах и автобусных остановках предусмотрена тактильная плитка желтого цвета в соответствии с СП140.13330.2012 (смотри СВОР)

ПКО-03-2020


"Капитальный ремонт ул. П. Морозова в г. Калининграде"

Изм.	Кол.	Лист	докум.	Подп.	Дата	Проект компенсационного озеленения		Разбивочный план; Посадочный план М 1:500	МКУ "ГДСР"
						Статья	Лист		
Разраб		Савостин А.В.				ПД	20	26	
Проверил		Мирошников Р.Ф.							

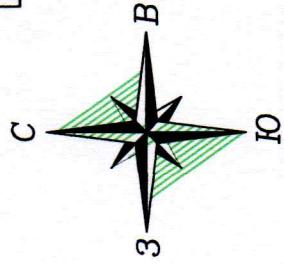

Условные обозначения:

- Ось ремонтируемой улицы
- Граница красных линий
- Бортовой камень ГП1
- Бортовой камень Бр.100.20.8
- Понижение бортового камня
- Асфальтобетонное покрытие проезжей части.

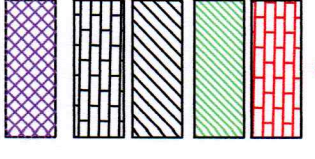


- Плиточное покрытие тротуара (плитка крупноформатная)
- Плиточное покрытие тротуара (плитка 200x100x80мм, цвет: серый)
- Газон
- Велосипедная дорожка
- Новая посадка

Примечания:

1. Для обеспечения доступности МГН на пешеходных переходах и автобусных остановках предусмотрена тактильная плитка желтого цвета в соответствии с СП1140.13330.2012 (смотри СВОР) *касается только тротуара*

ПКО-03-2020 *Н.В. Морозова*
18.02.21

"Капитальный ремонт ул. П. Морозова в г. Калининграде"				
Изм.	Кол.	Лист	доп.	Подп.
Разраб	Савостин А.В.	Лист	Листов	Дата
Проверил	Мирошник Р.Ф.	ПД	21	26
Проект компенсационного озеленения				
Разбивочный план; Посадочный план М 1:500				
МКУ "ГДСР"				

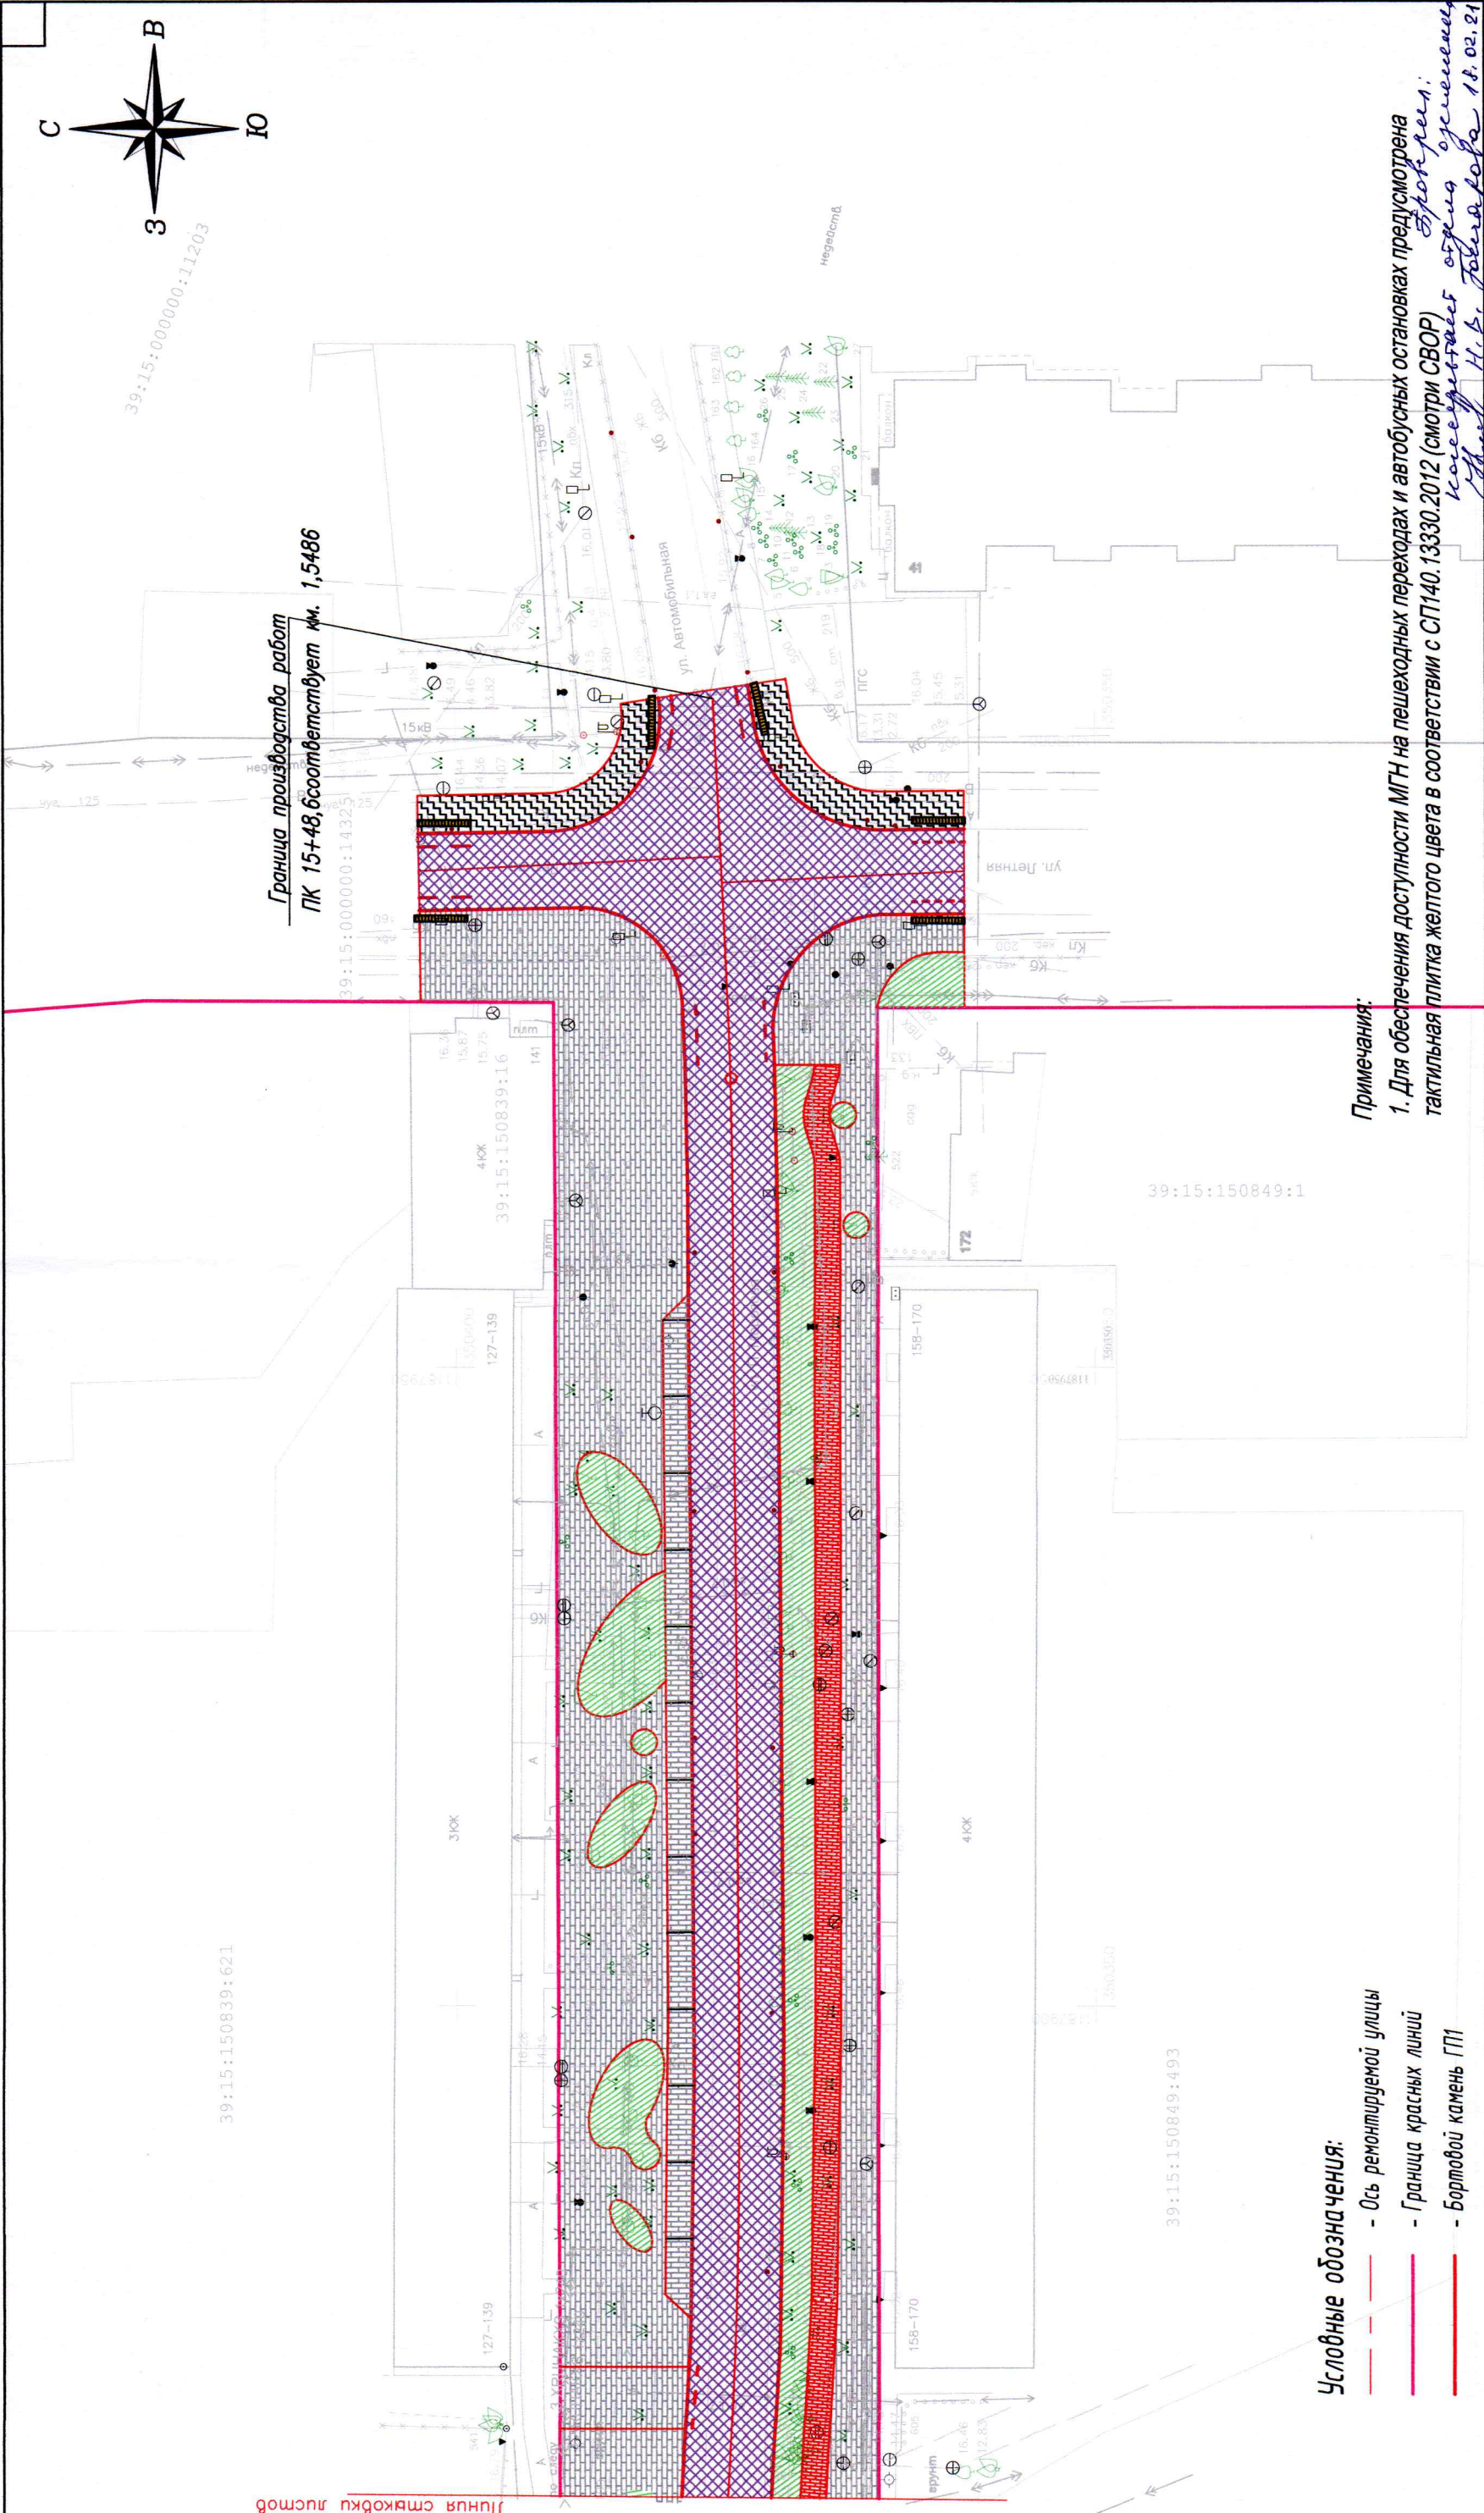

Граница производства работ
ПК 15+48,6 соответствует км. 1,5486

Условные обозначения:


- Ось ремонтируемой улицы
- Граница красных линий
- Бортовой камень ГП1
- Бортовой камень Бр.100.20.8
- Понижение бортового камня
- Асфальтобетонное покрытие проезжей части.
- Плиточное покрытие тротуара
- Плиточное покрытие тротуара (схема раскладки 2)
- Газон
- Велосипедная дорожка

Примечания:

1. Для обеспечения доступности МГН на пешеходных переходах и автобусных остановках предусмотрена тактильная плитка желтого цвета в соответствии с СП140.13330.2012 (смотри СВОР)


Брош. дел:
исполнитель: *Н.В. Тихонова* 18.02.21

ПКО-03-2020			
"Капитальный ремонт ул. П. Морозова в г. Калининграде"			
Проект компенсационного озеленения		Статья	Лист
		ПД	23
Разбивочный план; Посадочный план М 1:500		Листов	26
		МКУ "ГДСР"	

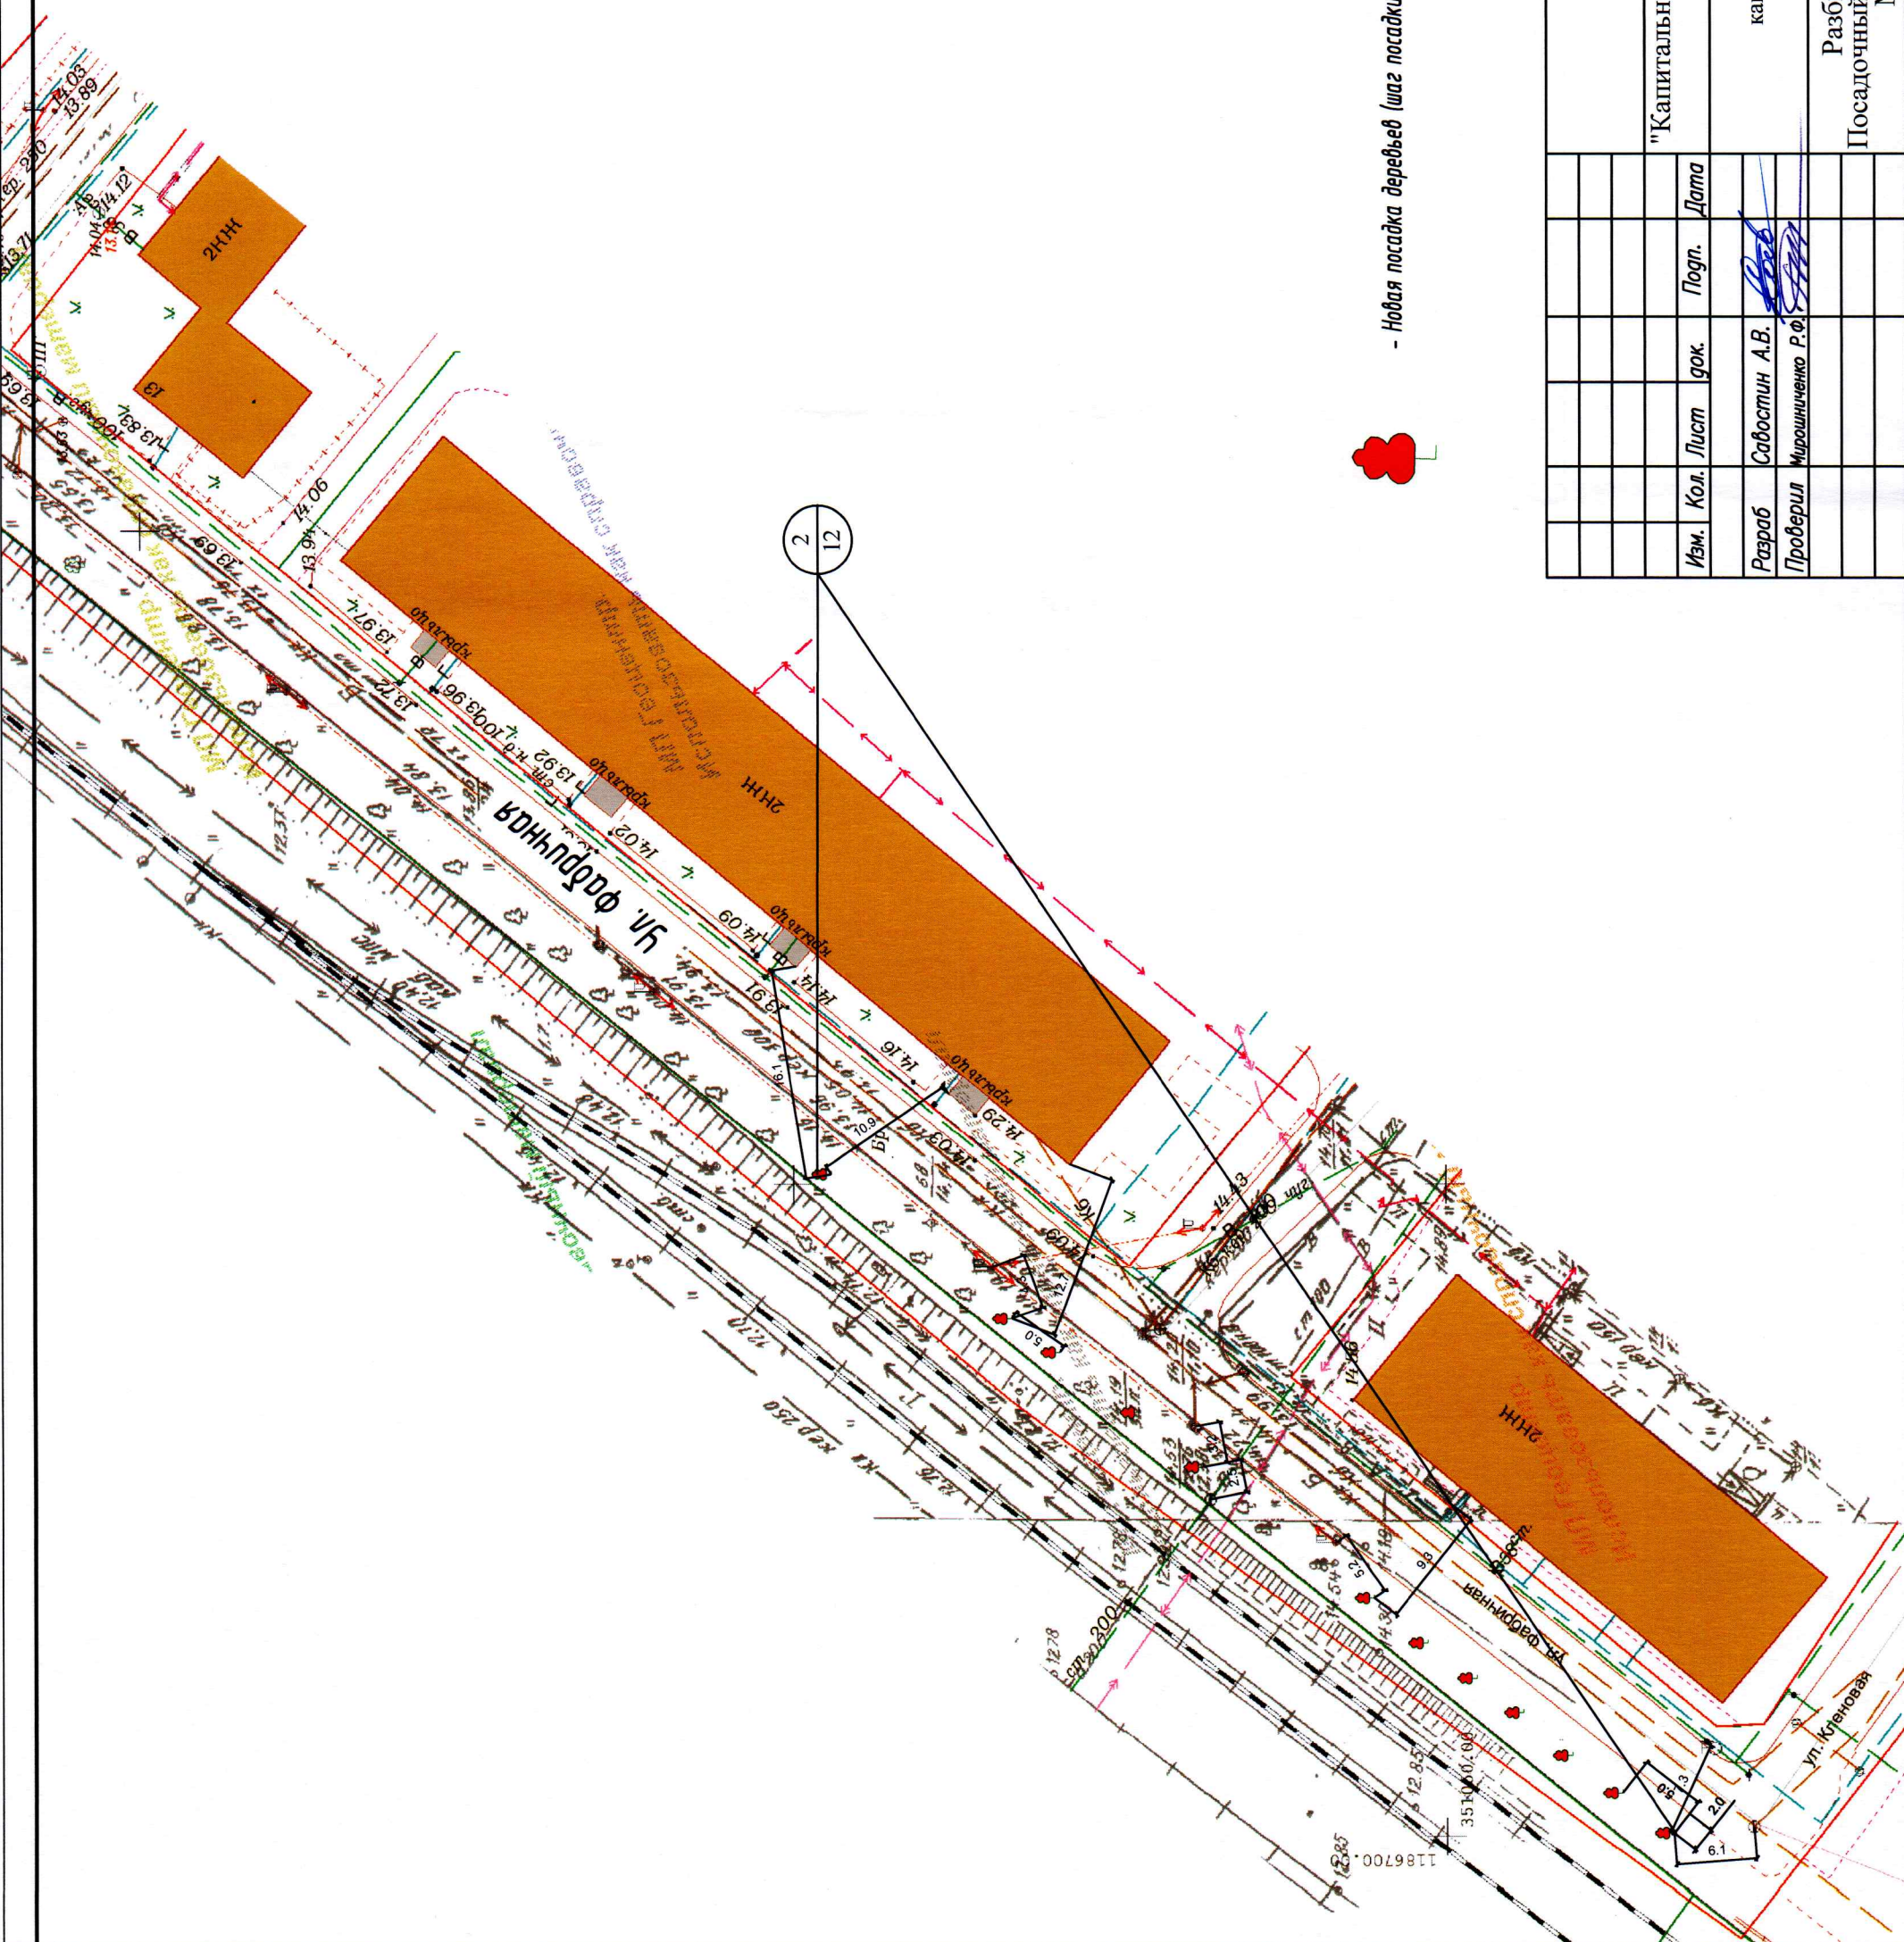

- Новая посадка деревьев (шаг посадки 5 м)

03-2020-ПШО										"Капитальный ремонт ул. П. Морозова в г. Калининграде"				20
														КСН
														ол
														ли
														Раб

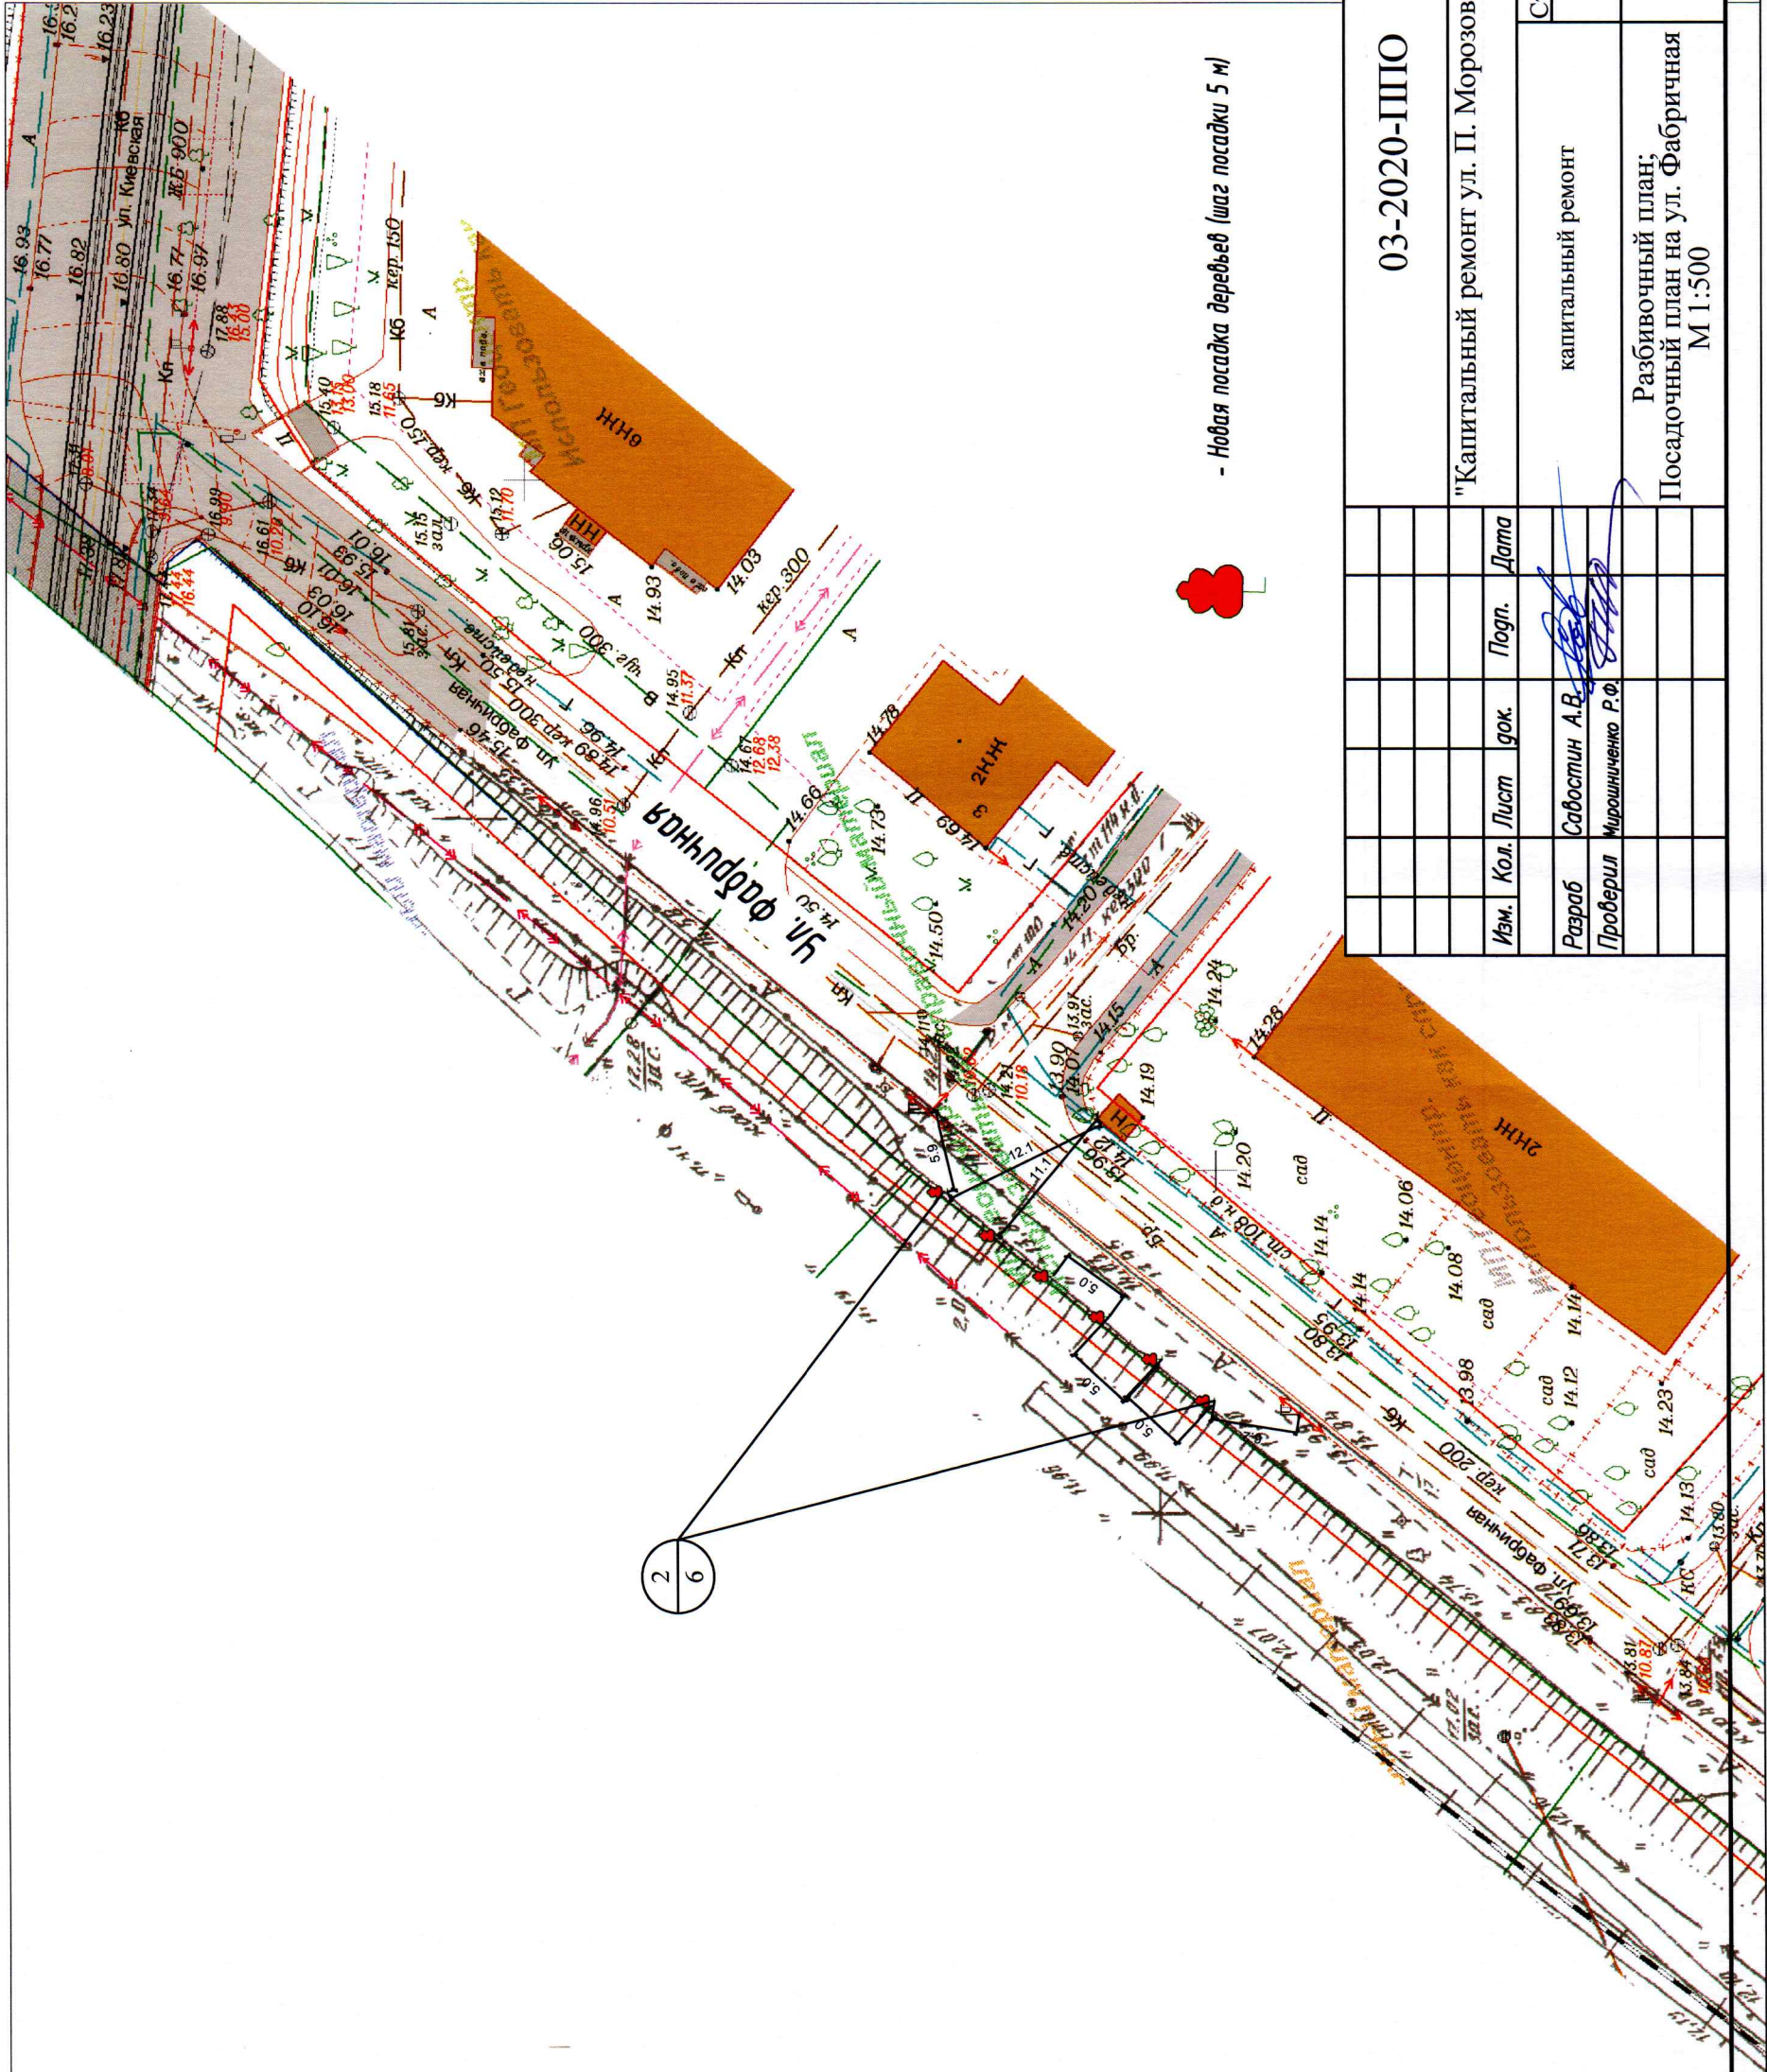

- Новая посадка деревьев (шаг посадки 5 м)

03-2020-ИПО

"Капитальный ремонт ул. П. Морозова в г. Калининграде"

капитальный ремонт

Разбивочный план;
Посадочный план на ул. Фабричная
М 1:500

МКУ "ГДСР"

Изм.	Кол.	Лист	док.	Погр.	Дата
Разраб	Савостин А.В.				
Проверил	Мирошников Р.Ф.				

Стация	Лист	Листов
ПД	25	26