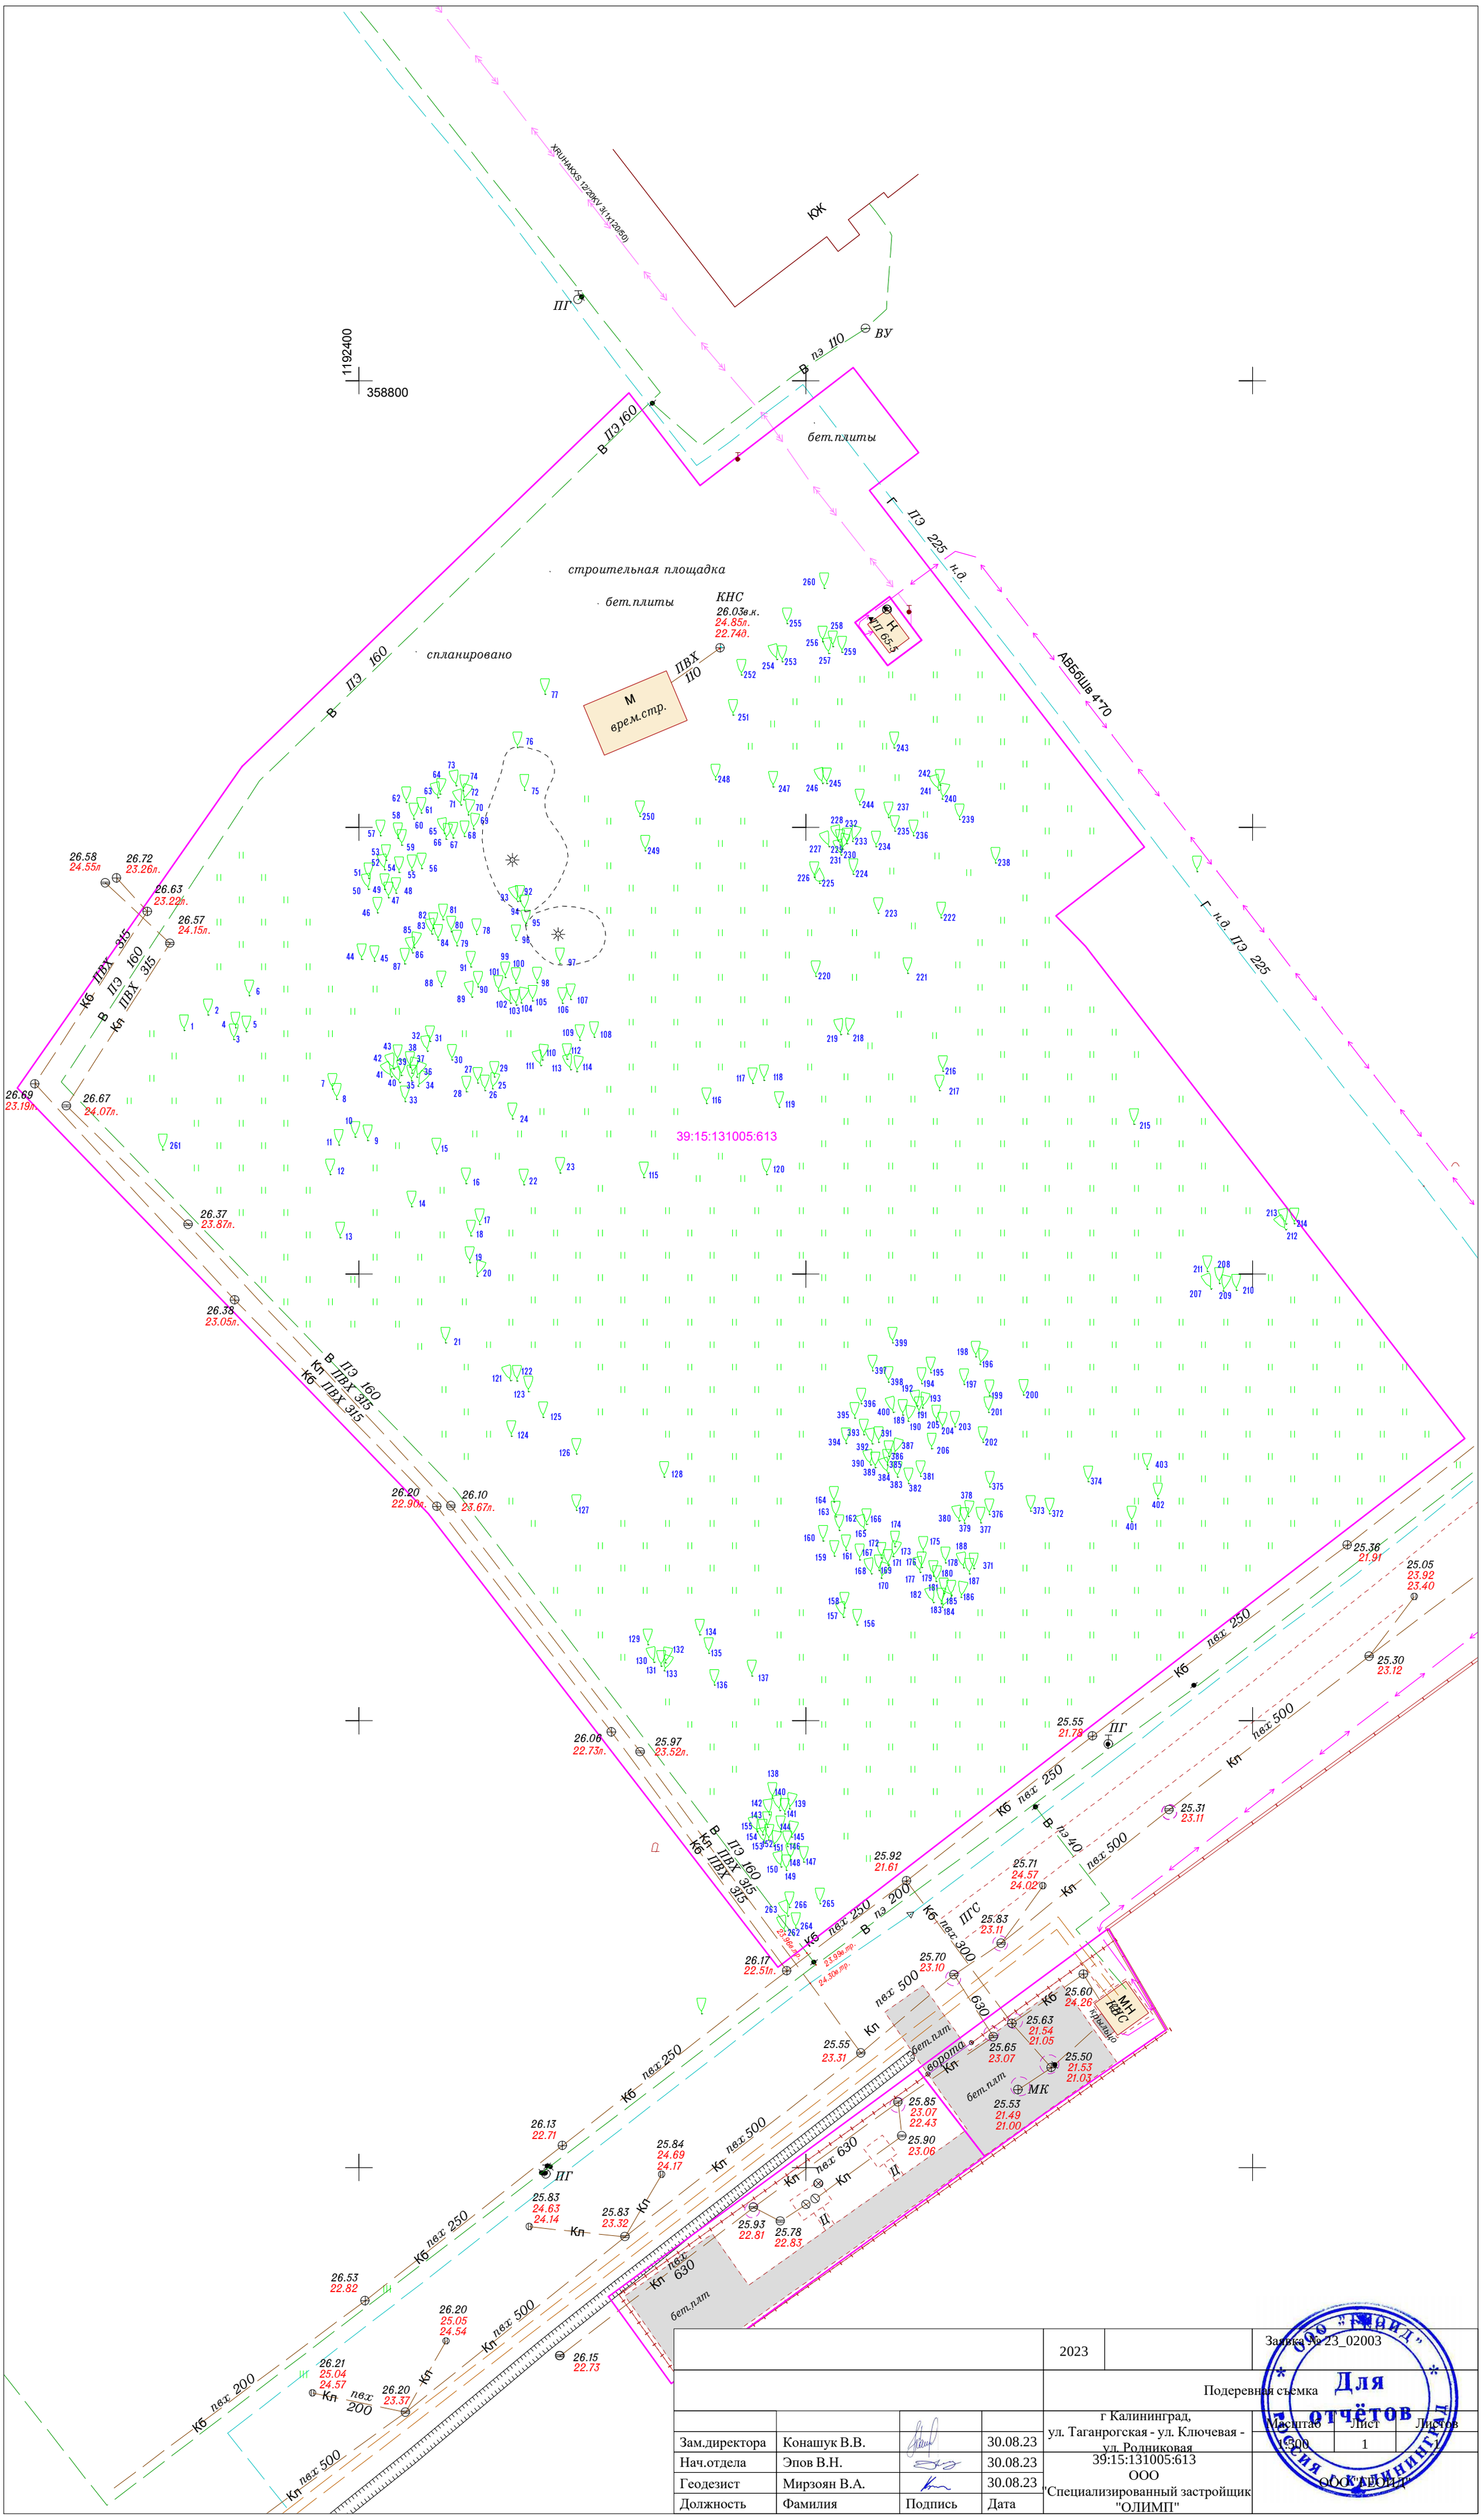

			2023		Заявка № 23_02003	
				Подеревная съемка		
				г Калининград, ул. Таганрогская - ул. Ключевая - ул. Родниковая	Масштаб 1:500	Лист 1 / Листов 1
Зам.директора	Конашук В.В.		30.08.23	39:15:131005:613 ООО "Специализированный застройщик "ОЛИМП"	ООО "АЕОИД"	
Нач.отдела	Эпов В.Н.		30.08.23			
Геодезист	Мирзоян В.А.		30.08.23			
Должность	Фамилия	Подпись	Дата			

ООО "АЕОИД" Для отчётов Россия г. Калининград