

СОГЛАСОВАНО

Заместитель главы администрации, председатель комитета городского хозяйства администрации городского округа "Город Калининград"



А.И. Запывалов

дата 07.07.2021

ПЕРЕЧЕТНАЯ ВЕДОМОСТЬ ЗЕЛЕННЫХ НАСАЖДЕНИЙ

от «06» июня 2021 года

На земельном участке, расположенном по адресу: ул.Аллея Смелых д.39, принадлежащем: ООО "Блеск-Девелопмент" (39:15:140904:67)

| №/п | Номер на полевой съемке | Порода, вид зеленых насаждений | Диаметр ствола (для деревьев - на высоте 1,3 м) см | Возраст кустарников, живых изгородей, цветников лет | Площадь газонов м ² | Характеристика состояния зеленых насаждений (хорошее, удовлетворительное, неудовлетворительное) | Заключение (вырубить, пересадить, сохранить, обрезать) | Цель вырубки, пересадки, обрезки |
|-----|-------------------------|--------------------------------|--|---|--------------------------------|---|--|---|
| 1 | 2 | 3 | 4 | 5 | 6 | 7 | 8 | 9 |
| 1 | 1 | каштан | 25 | | | ослабленное | сохранить | |
| 2 | 2 | каштан | 46,32 | | | ослабленное | вырубить | Строительство Порубочный билет № 0521 от 28.04.2021 |
| 3 | 3 | береза | 62 | | | ослабленное | вырубить | Строительство Порубочный билет № 0521 от 28.04.2021 |
| 4 | 4 | липа | 32 | | | ослабленное | сохранить | |
| 5 | 5 | рябина шведская | 33 | | | ослабленное | сохранить | |

| | | | | | | | | | |
|----|----|--|-----------------|----|--|--|----------------------|-----------|--|
| 6 | 6 | | липа | 41 | | | ослабленное | сохранить | |
| 7 | 7 | | каштан | 39 | | | ослабленное | сохранить | |
| 8 | 8 | | ясень | 14 | | | ослабленное | вырубить | Строительство Порубочный билет № 0521 от 28.04.2021 |
| 9 | 9 | | рябина шведская | 33 | | | ослабленное | вырубить | Строительство Порубочный билет № 0521 от 28.04.2021 |
| 10 | 10 | | ясень | 30 | | | ослабленное | вырубить | Строительство Порубочный билет № 0521 от 28.04.2021 |
| 11 | 11 | | береза | 31 | | | ослабленное | вырубить | Строительство Порубочный билет № 0521 от 28.04.2021 |
| 12 | 12 | | береза | 32 | | | ослабленное | вырубить | Строительство Порубочный билет № 0521 от 28.04.2021 |
| 13 | 13 | | ясень | 25 | | | неудовлетворительное | вырубить | Строительство Порубочный билет № 0521 от 28.04.2021 |
| 14 | 14 | | береза | 21 | | | ослабленное | вырубить | Строительство Порубочный билет № 0521 от 28.04.2021 |
| 15 | 15 | | липа | 39 | | | ослабленное | вырубить | Строительство Порубочный билет № 0521 от 28.04.2021 |
| 16 | 16 | | каштан | 48 | | | ослабленное | вырубить | Строительство Порубочный билет № 0521 от 28.04.2021 |
| 17 | 17 | | каштан | 40 | | | ослабленное | вырубить | Строительство Порубочный билет № 0521 от 28.04.2021 |
| 18 | 18 | | каштан | 42 | | | ослабленное | вырубить | Строительство Порубочный билет № 0521 от 28.04.2021 |

| | | | | | | | | | | | |
|----|----|--|--|--|----|--|--|--|-------------|----------|---|
| 19 | 19 | | | | | | | | ослабленное | вырубить | от 28.04.2021 Строительство Порубочный билет № 0521 от 28.04.2021 |
| 20 | 20 | | | | 50 | | | | ослабленное | вырубить | от 28.04.2021 Строительство Порубочный билет № 0521 от 28.04.2021 |
| 21 | 21 | | | | 39 | | | | ослабленное | вырубить | от 28.04.2021 Строительство Порубочный билет № 0521 от 28.04.2021 |
| 22 | 22 | | | | 49 | | | | ослабленное | вырубить | от 28.04.2021 Строительство Порубочный билет № 0521 от 28.04.2021 |
| 23 | 23 | | | | 29 | | | | ослабленное | вырубить | от 28.04.2021 Строительство Порубочный билет № 0521 от 28.04.2021 |
| 24 | 24 | | | | 37 | | | | ослабленное | вырубить | от 28.04.2021 Строительство Порубочный билет № 0521 от 28.04.2021 |
| 25 | 25 | | | | 41 | | | | ослабленное | вырубить | от 28.04.2021 Строительство Порубочный билет № 0521 от 28.04.2021 |
| 26 | 26 | | | | 40 | | | | ослабленное | вырубить | от 28.04.2021 Строительство Порубочный билет № 0521 от 28.04.2021 |
| 27 | 27 | | | | 53 | | | | ослабленное | вырубить | от 28.04.2021 Строительство Порубочный билет № 0521 от 28.04.2021 |
| 28 | 28 | | | | 39 | | | | ослабленное | вырубить | от 28.04.2021 Строительство Порубочный билет № 0521 от 28.04.2021 |
| 29 | 29 | | | | 57 | | | | ослабленное | вырубить | от 28.04.2021 Строительство Порубочный билет № 0521 от 28.04.2021 |
| | | | | | 41 | | | | ослабленное | вырубить | от 28.04.2021 Строительство Порубочный билет № 0521 от 28.04.2021 |

| | | | | | | | | | |
|----|----|------------------------|----|--|--|--|----------------------|----------|--|
| 30 | 30 | яблоня | 29 | | | | ослабленное | вырубить | Строительство Порубочный билет № 0521 от 28.04.2021 |
| 31 | 31 | Береза бородавчатая | 63 | | | | неудовлетворительное | вырубить | Строительство Порубочный билет № 0521 от 28.04.2021 |
| 32 | 32 | ясень | 34 | | | | ослабленное | вырубить | Строительство Порубочный билет № 0521 от 28.04.2021 |
| 33 | 33 | клен ясенелистный | 54 | | | | ослабленное | вырубить | Строительство Порубочный билет № 0521 от 28.04.2021 |
| 34 | 34 | липа | 30 | | | | ослабленное | вырубить | Строительство Порубочный билет № 0521 от 28.04.2021 |
| 35 | 35 | ясень | 37 | | | | ослабленное | вырубить | Строительство Порубочный билет № 0521 от 28.04.2021 |
| 36 | 36 | ясень | 40 | | | | ослабленное | вырубить | Строительство Порубочный билет № 0521 от 28.04.2021 |
| 37 | 37 | липа | 39 | | | | ослабленное | вырубить | Строительство Порубочный билет № 0521 от 28.04.2021 |
| 38 | 38 | липа | 35 | | | | ослабленное | вырубить | Строительство Порубочный билет № 0521 от 28.04.2021 |
| 39 | 39 | липа | 43 | | | | ослабленное | вырубить | Строительство Порубочный билет № 0521 от 28.04.2021 |
| 40 | 40 | липа | 41 | | | | ослабленное | вырубить | Строительство Порубочный билет № 0521 от 28.04.2021 |
| 41 | 41 | липа | 51 | | | | ослабленное | вырубить | Строительство Порубочный билет № 0521 от 28.04.2021 |

| | | | | | | | | | |
|----|----|-------------|----|--|--|--|-------------|-----------|--|
| 42 | 42 | липа | 52 | | | | ослабленное | вырубить | Порубочный билет № 0521 от 28.04.2021 Строительство Порубочный билет № 0521 от 28.04.2021 |
| 43 | 43 | липа | 36 | | | | ослабленное | вырубить | Строительство Порубочный билет № 0521 от 28.04.2021 |
| 44 | 44 | липа | 65 | | | | ослабленное | вырубить | Строительство Порубочный билет № 0521 от 28.04.2021 |
| 45 | 45 | липа | 55 | | | | ослабленное | вырубить | Строительство Порубочный билет № 0521 от 28.04.2021 |
| 46 | 46 | ель колючая | 15 | | | | ослабленное | сохранить | |
| 47 | 47 | липа | 31 | | | | ослабленное | сохранить | |
| 48 | 48 | липа | 23 | | | | ослабленное | сохранить | |
| 49 | 49 | липа | 58 | | | | ослабленное | сохранить | |
| 50 | 50 | липа | 26 | | | | ослабленное | сохранить | |
| 51 | 51 | липа | 39 | | | | ослабленное | вырубить | Строительство Порубочный билет № 0521 от 28.04.2021 |
| 52 | 52 | липа | 35 | | | | ослабленное | вырубить | Строительство Порубочный билет № 0521 от 28.04.2021 |
| 53 | 53 | липа | 30 | | | | ослабленное | вырубить | Строительство Порубочный билет № 0521 от 28.04.2021 |
| 54 | 54 | липа | 41 | | | | ослабленное | вырубить | Строительство Порубочный билет № 0521 от 28.04.2021 |
| 55 | 55 | липа | 45 | | | | ослабленное | вырубить | Строительство Порубочный билет № 0521 от 28.04.2021 |

| | | | | | | |
|----|--------------------------|----------|--|--|-----------|--|
| 56 | ель колючая | 10 | | | сохранить | |
| 57 | липа | 40 | | | вырубить | Строительство Порубочный билет № 0521 от 28.04.2021 |
| 58 | ель европейская | 20 | | | сохранить | |
| 59 | клен ложноплатановый | 38,45,35 | | | сохранить | |
| 60 | липа крупнолиственная | 25 | | | сохранить | |
| 61 | липа крупнолиственная | 38 | | | сохранить | |
| 62 | липа | 40 | | | вырубить | Строительство |
| 63 | липа | 30 | | | сохранить | |
| 64 | липа | 30 | | | вырубить | Строительство |
| 65 | липа мелколиственная | 25 | | | вырубить | Строительство |



Исполнитель Ген. Дир. ООО «Блеск-девелопмент»

М.П.

Алексеев В.С. 05.08.2020

Проверено комиссией по учету и вырубке (сносу) зеленых насаждений и компенсационному озеленению администрации городского округа «Город Калининград».

По результатам составлен акт обследования зеленых насаждений от «28» июня 2021 года № 894

Комиссия:

ведущий инженер отдела по содержанию

зел. насаждений, садов и зон отдыха МКУ «КЗ»

А.А. Еврат

(должность, подпись, ФИО)

ведущий инженер отдела по содержанию

зел. насаждений, садов и зон отдыха МКУ «КЗ»

А.С. Раиченко


Начальник отдела оленевых УВДиЭ КРХ Д.Е. Петренко

Ведущий специалист отдела оленевых УВДиЭ КРХ Тарханов И.А. Павлова

Итого: сохранить - 16 деревьев;

вырубить по ПБ 10521 - 46 деревьев;

вырубить - 3 дерева.

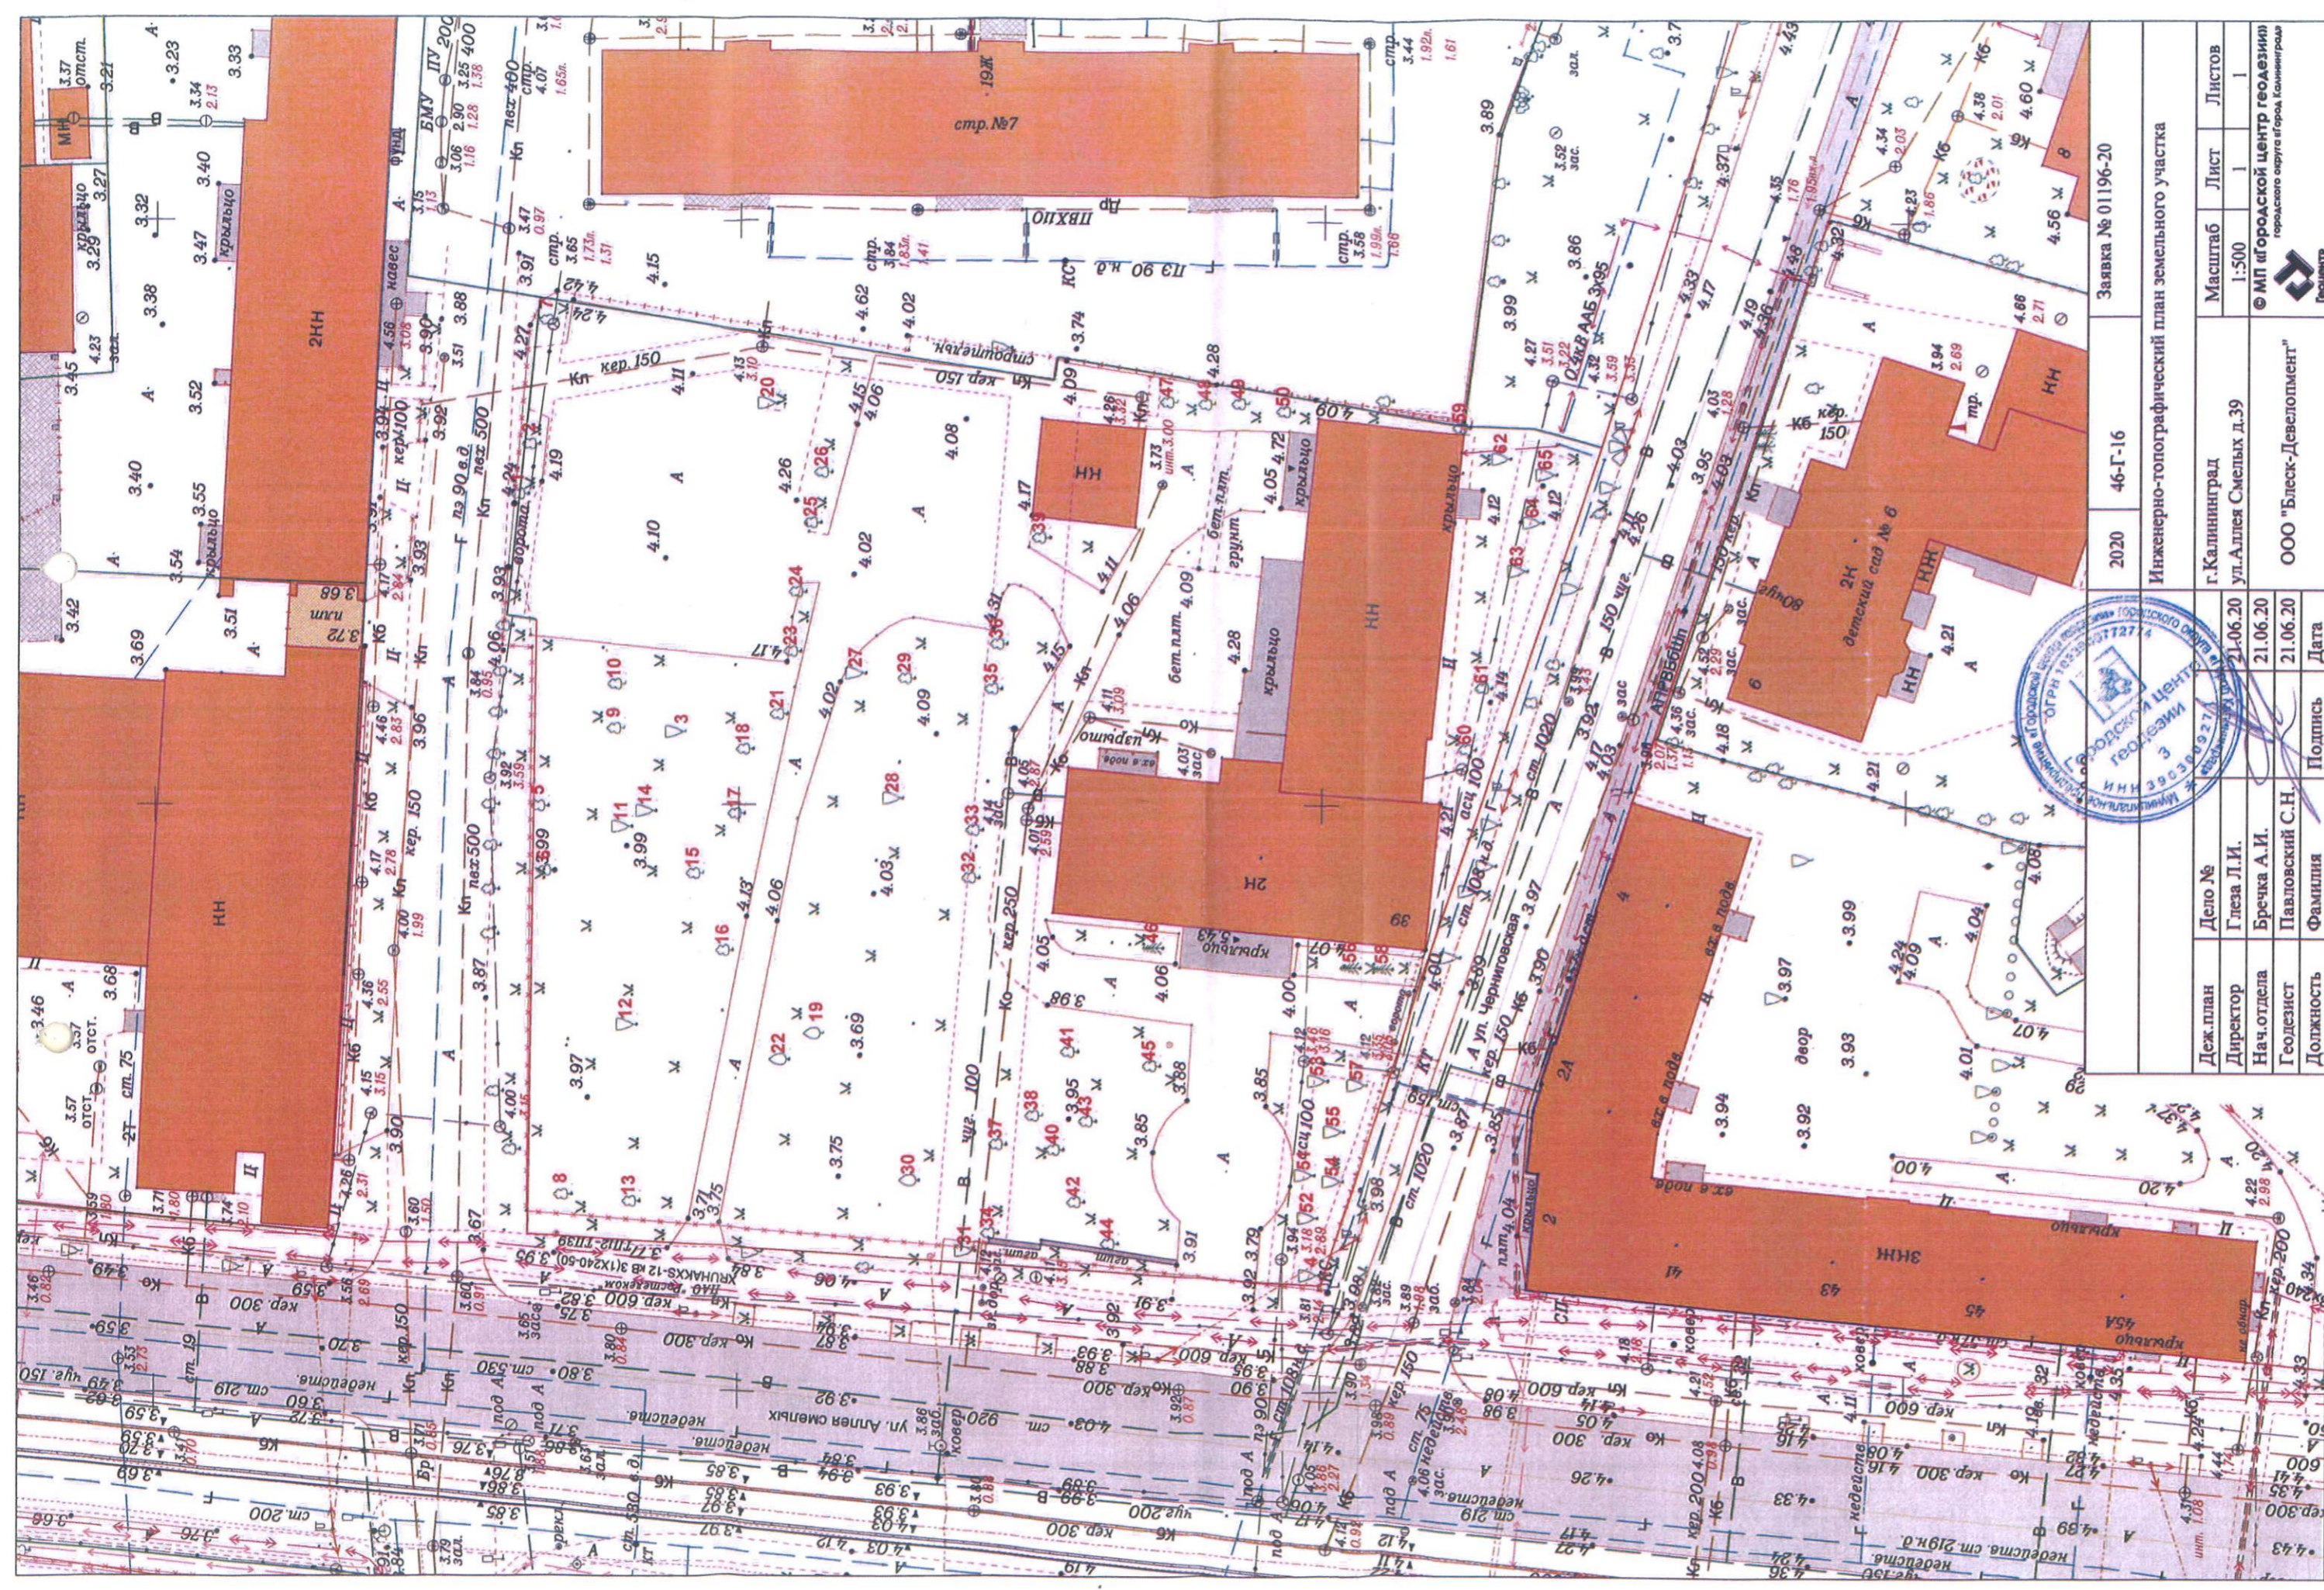

| | | | |
|-------------------------|-------------|-----------------|---|
| Заявка № 01196-20 | 2020 | 46-Г-16 | Инженерно-топографический план земельного участка |
| Масштаб | Лист | Листов | |
| 1:500 | 1 | 1 | |
| г. Калининград | Дело № | 21.06.20 | Г. Калининград |
| ул. Аллея Смелых д.39 | Директор | Глеза Л.И. | ул. Аллея Смелых д.39 |
| ООО "Блеск-Девелопмент" | Нач. отдела | Бречка А.И. | ООО "Блеск-Девелопмент" |
| г. Калининград | Геодезист | Павловский С.Н. | г. Калининград |
| Дата | Подпись | | |
| 21.06.20 | | | |



| | |
|----------------|--|
| Инв. № подл. | |
| Подпись и дата | |
| Взам. инв. № | |
| Согласовано | |

УСЛОВНЫЕ ОБОЗНАЧЕНИЯ

— — — — — - граница отвода участка

| | | | | | | | | | |
|------|---------|------|-------|---------|------|--|---|------|--------|
| | | | | | | 200520-ПКО | | | |
| | | | | | | Магазин по адресу: г. Калининград, ул. Аллея смелых, 39 | | | |
| Изм. | Кол.уч. | Лист | № док | Подпись | Дата | Проект компенсационного озеленения | Стадия | Лист | Листов |
| | | | | | | | п | 1 | |
| | | | | | | Ситуационная схема М 1:2000 | ООО "Промышленное и гражданское проектирование" | | |
| | | | | | | | | | |






| | | |
|---|-----------------------|---|
| 2020 | 46-Г-16 | Заявка № 01196-20 |
| Инженерно-топографический план земельного участка | | |
| г. Калининград | ул. Аллея Смелых д.39 | Масштаб 1:500 |
| Лист 1 | Лист 1 | Лист 1 |
| ООО "Блеск-Девелопмент" | | © МП «Городской центр геодезии» городского округа «Город Калининград» |
| Деж. план | Дело № | Геоцентр |
| Директор | Глаза Л.И. | |
| Нач. отдела | Бречка А.И. | |
| Геодезист | Павловский С.Н. | |
| Должность | Фамилия | Дата |

Ведомость жилых и общественных зданий и сооружений

| Номер на плане | Наименование и обозначение | Этажность | Количество | | | | Площадь, м ² | | | | Строительный объем, м ³ | |
|----------------|------------------------------|-----------|------------|---------|-------|-----------|-------------------------|-------------------|-------|--------|------------------------------------|--|
| | | | зданий | квартир | | застройки | | общая нормируемая | | здания | всего | |
| | | | | здания | всего | здания | всего | здания | всего | | | |
| 1 | Магазин | 1 | 1 | - | - | - | 1719,13 | - | - | - | - | |
| 2 | Нежилое здание(сущ) | | | | | - | 456,0 | - | - | - | - | |
| 3 | Автостоянка на 26 машин | | | | | - | 344,5 | - | - | - | - | |
| 4 | Автостоянка на 6 машин | | | | | - | 92,8 | - | - | - | - | |
| 5 | Автостоянка на 10 машин | | | | | - | 132,5 | - | - | - | - | |
| 6 | Автостоянка на 10 машин | | | | | - | 132,5 | - | - | - | - | |
| 7 | Площадка для мусоросборников | | | | | | 20,0 | | | | | |

УСЛОВНЫЕ ОБОЗНАЧЕНИЯ

-  - граница отвода участка
-  - проезд из плиточного покрытия
-  - пешеходные дорожки из плиточного покрытия
-  - вырубаемые деревья

| | | | | | | |
|------|---------|------|-------|---|---------|--|
| | | | | | | 200520-ПКО |
| | | | | | | Магазин по адресу: г. Калининград, ул. Аллея смелых, 39 |
| Изм. | Кол.уч. | Лист | № док | Подпись | Дата | |
| | | | |  | 07.2021 | Проект компенсационного озеленения |
| | | | |  | 07.2021 | |
| | | | | | | п |
| | | | | | | Лист |
| | | | | | | 2 |
| | | | | | | Листов |
| | | | | | | ООО "Промышленное и гражданское проектирование" |
| | | | | | | Дендрологический план М1:500 |

УТВЕРЖДАЮ

Председатель комиссии по учету, вырубке (сносу) зеленых насаждений и компенсационному озеленению на территории городского округа «Город Калининград»

Кондратьев Ю.Л.

(фамилия, инициалы)

АКТ ОБСЛЕДОВАНИЯ ЗЕЛЕННЫХ НАСАЖДЕНИЙ

№ 894 от «28» июня 2021 года

Комиссией по учету и вырубке (сносу) зеленых насаждений и компенсационному озеленению на территории городского округа «Город Калининград» в составе:

Ведущего инженера отдела по содержанию зеленых насаждений, скверов и зон отдыха МКУ «Калининградская служба заказчика» Сирота А. А.

(должность, фамилия, инициалы)

Ведущего инженера отдела по содержанию зеленых насаждений, скверов и зон отдыха МКУ «Калининградская служба заказчика» Полянской А. С.

(должность, фамилия, инициалы)

проведено обследование зеленых насаждений, произрастающих на земельном участке, расположенном:

ул. Аллея Смелых, 39

(адрес, месторасположение, кадастровый номер земельного участка (при наличии))

в целях

проверки достоверности сведений о зеленых насаждениях *

*(указывается цель согласно п. 1.4 Положения о комиссии по учету и вырубке (сносу) зеленых насаждений и компенсационному озеленению на территории городского округа «Город Калининград»)

на основании

обращения заинтересованного лица с заявлением о согласовании перечетной ведомости (№ 038-20/у-90 от 15.06.2021)

(вид документа или информации в соответствии с п. 2.3 Положения о комиссии по учету и вырубке (сносу) зеленых насаждений и компенсационному озеленению на территории городского округа «Город Калининград», реквизиты)

ООО «Блеск-девелопмент», 236022, г. Калининград, ул. Ген.-лейт. Озерова, д. 176

Результаты обследования зеленых насаждений:

Данные, представленные в перечетной ведомости зеленых насаждений, соответствуют действительности.

Заместитель председателя комиссии

Начальник отдела озеленения управления благоустройства, озеленения и экологии комитета городского хозяйства администрации городского округа «Город Калининград»

Д. Е. Петренко

(должность, подпись, фамилия, инициалы)

Члены комиссии:

Ведущий инженер

А. А. Сирота

(должность, подпись, фамилия, инициалы)

Ведущий инженер

А. С. Полянская

(должность, подпись, фамилия, инициалы)