


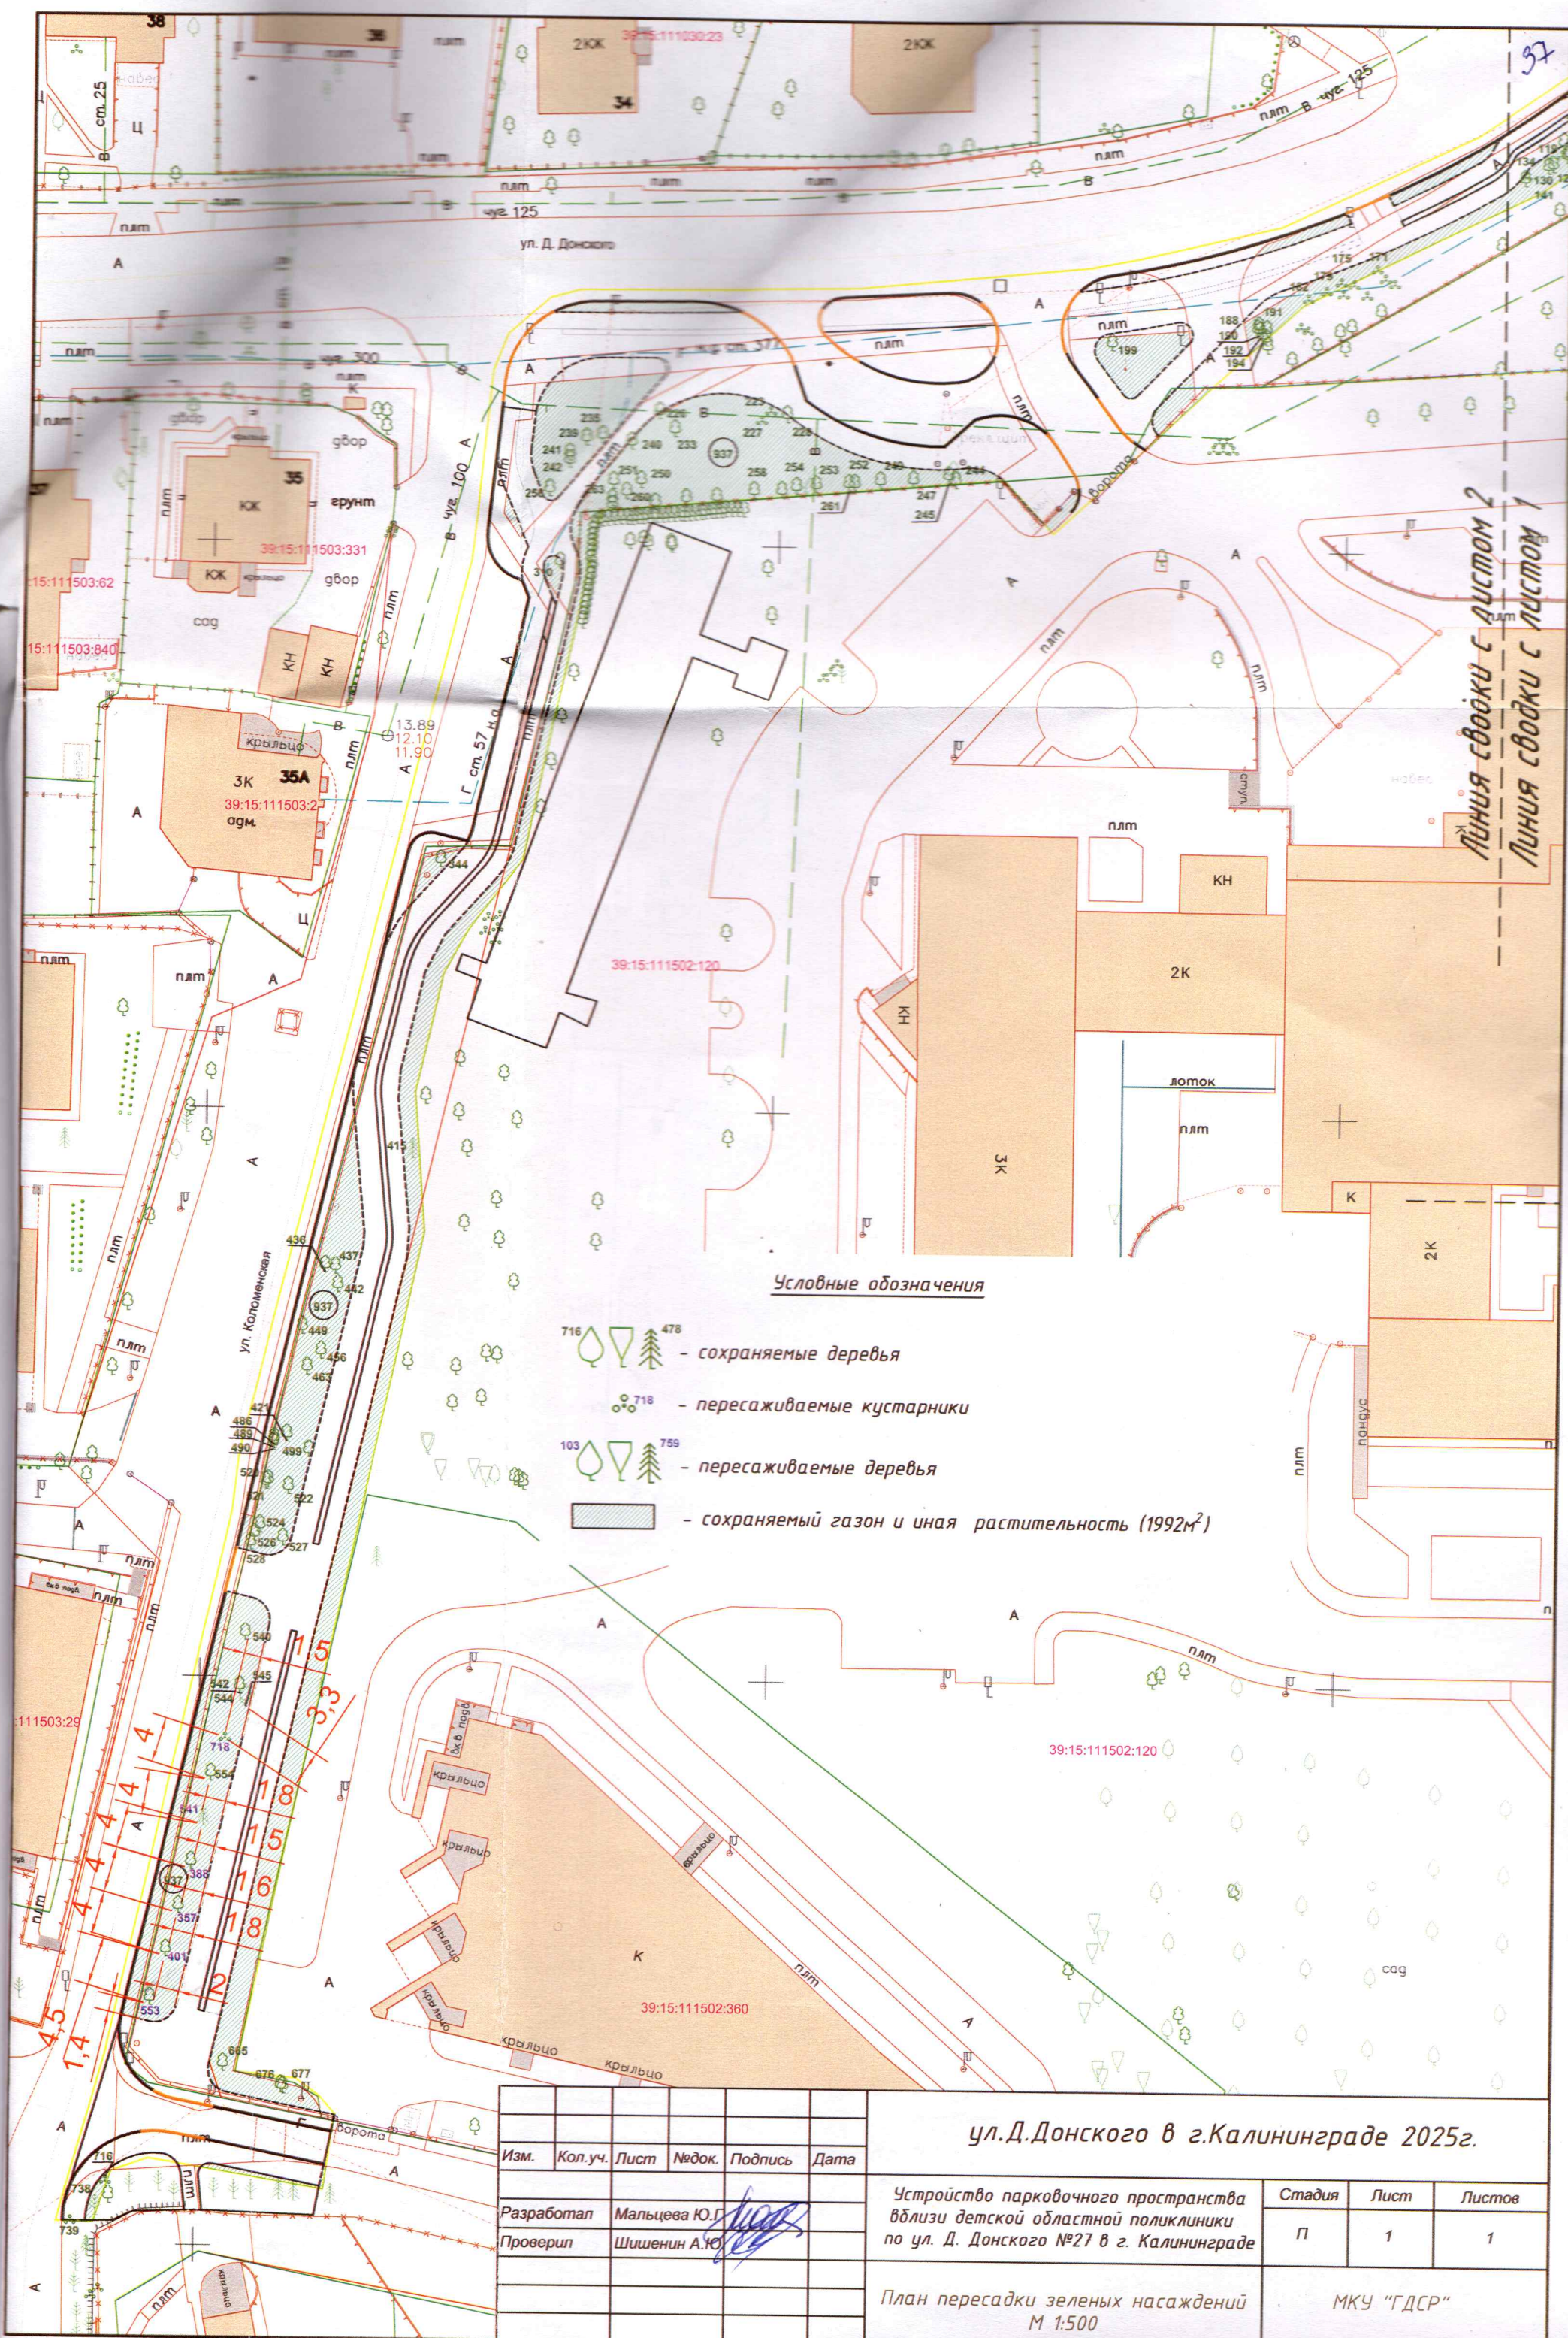

Условные обозначения

- 716 476 - сохраняемые деревья
- 718 - пересаживаемые кустарники
- 103 759 - пересаживаемые деревья
- сохраняемый газон и иная растительность (1992м²)

ул.Д.Донского в г.Калининграде 2025г.

Изм.	Кол.уч.	Лист	Нодок.	Подпись	Дата
Разработал	Мальцева Ю.Г.				
Проверил	Шишенин А.Ю.				

Устройство парковочного пространства
вблизи детской областной поликлиники
по ул. Д. Донского №27 в г. Калининграде

Стадия	Лист	Листов
П	1	1

План пересадки зеленых насаждений
М 1:500

МКУ "ГДСР"