


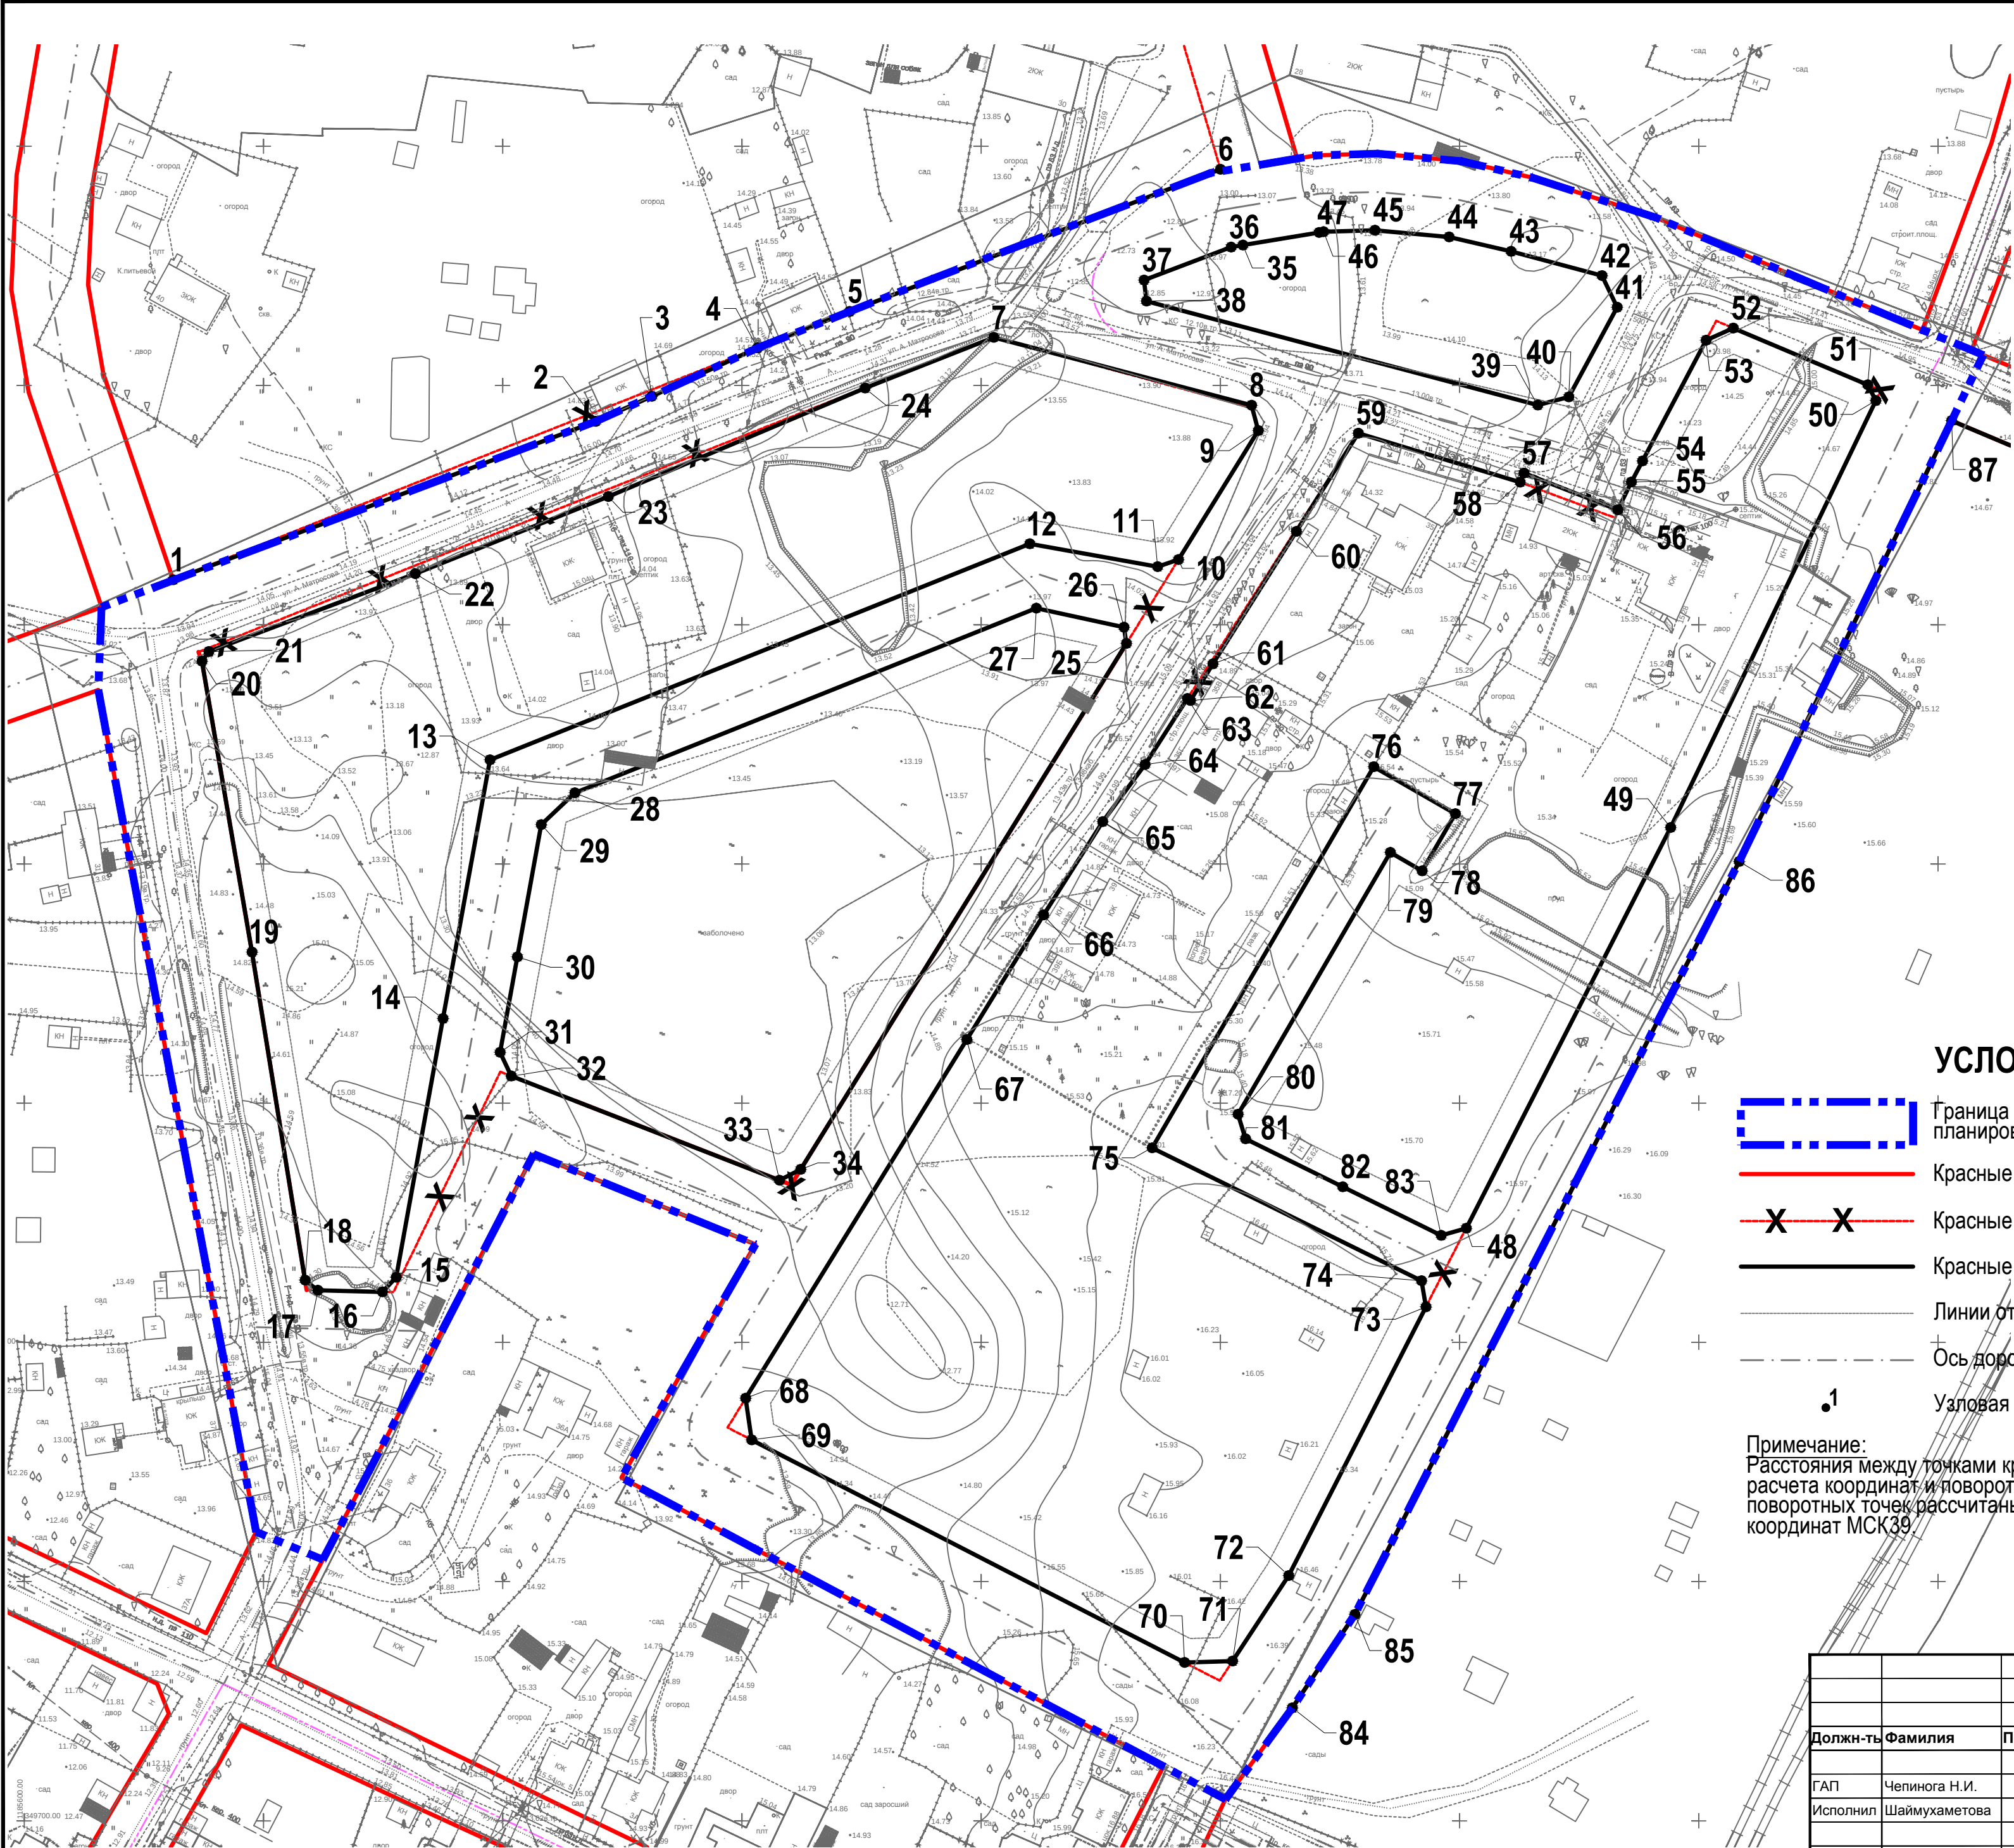

Ведомость координат		
№	X	Y
1	349959.40	1185631.14
2	349992.50	1185719.44
3	349997.74	1185731.17
4	350007.87	1185753.29
5	350015.47	1185772.53
6	350045.21	1185850.03
7	350010.06	1185802.63
8	349995.88	1185856.54
9	349990.59	1185857.95
10	349963.62	1185841.25
11	349962.13	1185836.91
12	349966.91	1185810.18
13	349921.77	1185697.37
14	349867.68	1185687.54
15	349813.62	1185677.76
16	349810.57	1185674.88
17	349810.89	1185661.39
18	349813.01	1185658.71
19	349881.56	1185647.63
20	349942.38	1185637.17
21	349944.38	1185638.59
22	349960.65	1185681.75
23	349976.79	1185722.08
24	349999.45	1185775.75
25	349946.09	1185830.39
26	349949.46	1185829.85
27	349953.46	1185811.56
28	349914.86	1185715.09
29	349908.22	1185708.08
30	349880.57	1185703.08
31	349860.61	1185699.47

32	349855.67	1185701.81	65	349908.83	1185825.41
33	349833.88	1185757.88	66	349889.33	1185813.07
34	349836.16	1185762.32	67	349863.28	1185797.01
35	350029.34	1185854.72	68	349788.33	1185750.80
36	350028.93	1185852.24	69	349779.63	1185752.05
37	350022.02	1185834.07	70	349733.09	1185842.53
38	350017.64	1185834.56	71	349733.36	1185852.56
39	349995.90	1185916.34	72	349751.25	1185864.30
40	349997.62	1185922.81	73	349807.42	1185892.97
41	350016.34	1185932.93	74	349812.89	1185892.04
42	350022.97	1185929.78	75	349840.67	1185835.75
43	350028.04	1185910.78	76	349920.33	1185882.08
44	350031.07	1185897.81	77	349910.49	1185899.13
45	350032.46	1185882.31	78	349898.54	1185892.17
46	350032.14	1185871.58	79	349902.40	1185885.53
47	350031.98	1185870.62	80	349847.68	1185853.71
48	349823.85	1185901.39	81	349842.53	1185855.27
49	349907.62	1185944.11	82	349832.51	1185875.57
50	349996.84	1185986.99	83	349822.34	1185896.16
51	350000.15	1185985.31	84	349723.60	1185865.05
52	350012.01	1185957.23	85	349743.13	1185878.12
53	350009.47	1185951.51	86	349900.52	1185958.45
54	349984.24	1185938.24	87	349992.64	1186002.84
55	349979.82	1185935.92	88	349984.90	1186021.36
56	349974.01	1185933.09			
57	349981.68	1185913.47			
58	349979.79	1185912.67			
59	349990.02	1185878.83			
60	349969.50	1185865.91			
61	349941.81	1185848.46			
62	349934.14	1185843.77			
63	349934.58	1185843.13			
64	349920.78	1185834.26			

УСЛОВНЫЕ ОБОЗНАЧЕНИЯ

- Граница территории, для которой разрабатывается проект планировки
- Красные линии действующие
- Красные линии действующие ликвидируемые
- Красные линии устанавливаемые
- Линии отступа от красных линий (5м)
- Ось дороги, улицы
- Узловая точка красной линии / номер точки

Примечание: Расстояния между точками красных линий, углы поворота и радиусы искривления красных линий для расчета координат и поворотных точек красных линий условно не показаны. Координаты концевых и поворотных точек рассчитаны программным путем и приведены в ведомости координат в системе координат МСК39

Заказчик: гр. Скульский П.П. и гр. Микерова Н.П.			Год выпуска: 2018			Масштаб 1:1000		
Должн-ть			Фамилия			Подпись		
ГАП			Чепиного Н.И.			Исполнил Шаймухаметова		
						Калининградская область, г. Калининград, Московский район		
						Проект планировки территории с проектом межевания в его составе в границах ул. Матросова - ул.Бабаева-проектная улица в г. Калининграде		
						стадия лист листов		
						ПП 6		
						Разбивочный чертеж красных линий		
						ООО"НИКОР ПРОЕКТ"		