

Общество с ограниченной ответственностью  
«Асгард»

Свидетельство СРО № П-019-3906303264 от 18.07.2017



*Заказчик: МАДОУ ЦРР д/с 114*

**«Строительство нового корпуса  
дошкольного учреждения по ул.  
Коммунистической в г. Калининграде»**

Проект компенсационного озеленения

г. Калининград 2020 год  
Общество с ограниченной ответственностью  
«Асгард»

Свидетельство СРО № П-019-3906303264 от 18.07.2017



Заказчик: МАДОУ ЦРР д/с 114

«Строительство нового корпуса дошкольного  
учреждения по улице Коммунистической в  
г. Калининграде»

Проект компенсационного озеленения

«Утверждаю»

И. о. председателя комитета городского  
хозяйства администрации городского округа  
«город Калининград»

\_\_\_\_\_ Т.Н. Урядникова  
« \_\_\_\_ » 2020 г.

«Согласовано»

Начальник департамента окружающей  
среды и экологического надзора  
Министерства  
природных ресурсов и экологии  
Калининградской области

\_\_\_\_\_ К.А. Одноочко  
« \_\_\_\_ » 2020 г.

Директор \_\_\_\_\_

ГИП \_\_\_\_\_



г. Калининград 2020 год

# СОДЕРЖАНИЕ ТОМА

Наименование	Примечание
Содержание тома.	2
Пояснительная записка.	3-6
Схема планировочной организации земельного участка.	7
Дендрологический план.	8
Посадочный план.	9
Разбивочный план посадки деревьев.	10
Сводный план инженерных сетей	11
Акт обследования зеленых насаждений	
Перечетная ведомость зеленых насаждений	

Инв. № подл.	Подпись и дата	Взам. инв. №			
Изм.	Кол.уч	Лист	№док	Подп.	Дата
Разработал	Колчанова В.С				
Н. контр.	Чичикин				

ПЗ.С

Содержание

Стадия	Лист	Листов
П	1	1

ООО «Асгард»

### Пояснительная записка.

В рамках реализации объекта «Строительство нового корпуса дошкольного учреждения по улице Коммунистической в г. Калининграде» в границах земельных участков с кадастровым кварталом 39:15:150849:6, подлежат вырубке деревья и кусты.

В соответствии с перечётной ведомостью зеленых насаждений от 13.11.2020 №89 расположено 569 зеленых насаждений, из которых планируется вырубить 306 деревьев (I группы: липа-18 шт., ясень-17 шт., орех грецкий-2 шт., бук-1 шт., рододендрон-1 шт.; II группы: клён остролистный-22 шт., ель обыкновенная-4 шт.; III группы: осина-1 шт., тополь-13 шт., тuya-65 шт., слива-112 шт., рябина-1 шт., ива-4 шт., яблоня-20 шт., береза-1 шт., черешня-1 шт., груша-7 шт., калина-2 шт., боярышник-14 шт.) и 175 кустарника (I группы: самшит- 3 шт., можжевельник-10 шт., рододендрон-1 шт., тuya-1 шт.; II группы: шиповник-5 шт., снежноягодник-76 шт., клён остролистный-1 шт., слива-49 шт., спирея-2 шт., дерен белый-5 шт., барбарис-1 шт.; III группы: сирень-8 шт., рябина-1 шт., лещина-1 шт., бузина- 2 шт., ива-9 шт.). По объекту вырубаемые деревья произрастают неравномерно. Площадь участка составляет 1,612 га. Площадь вырубаемых зеленых насаждений 685 м<sup>2</sup>. Видовой состав вырубаемых зеленых насаждений указан в перечетной ведомости №89 от 13.11.2020 года.

В соответствии с Законом Калининградской области № 100 от 21.12.2006 г. «Об охране зеленых насаждений» проектом, взамен вырубаемых зеленых насаждений, предусматривается компенсационное озеленение.

Проектом компенсационного озеленения объекта «Строительство нового корпуса дошкольного учреждения по улице Коммунистической в г. Калининграде» компенсационное озеленение предусмотрено выполнить в сроки до 01.09.2021 года, но не позднее чем сроки действия порубочного билета (или выданного разрешения на строительство).

Учитывая, что на объекте строительства отсутствует возможность посадить 306 деревьев и 175 кустарников в счет компенсационного озеленения, то руководствуясь п.6 ст.6 Закона №100 от 21.12.2006 года «Об охране зеленых насаждений», посадка 33 деревьев осуществляется на территории, прилегающей к озеру Летнему, в зоне 500 м от места вырубки зеленых насаждений. Места посадки зеленых насаждений и ведомость элементов компенсационного озеленения представлены на посадочном плане.

Ассортимент высаживаемых зеленых насаждений в счет компенсационного озеленения определен в соответствии с требованиями п. 7 ст. 6 Закона №100 «Об охране зеленых насаждений» от 21.12.2006 и Постановления Правительства Калининградской области №118 от

Инв. № подп.	Подпись и дата		Взам. инв. №	

Изм.	Кол.уч	Лист	Нодок	Подп.	Дата
Разработал	Колчанова В.С.				
Н. контр.	Чичикин				

Пояснительная записка

П3

Стадия	Лист	Листов
П	1	4
000 «Асгард»		

19.03.2007 года «Об определении нормативов и порядка исчисления компенсационной стоимости зеленых насаждений и объектов озеленения на территории Калининградской области»).

На территории дошкольных учреждений запрещена высадка плодоносящих деревьев и кустарников, ядовитых и колючих растений, предусмотрена посадка безопасных для детей зеленых насаждений: деревьев - клен остролистный, клен Гиннала, ива желтая, граб обыкновенный, тuya западная, ель обыкновенная, кустов - сирень персидская, чубушник венечный, лапчатка кустарниковая, спирея японская, форзиция европейская, рододендрон, самшит обыкновенный, тuya западная.

Компенсационное озеленение выполняется в соответствии с требованиями п. 9 СП 42.13330.2016 «Градостроительство. Планировка и застройка городских и сельских поселений» (актуализированная редакция СНиП 2.07.01-89\*), Правил создания, охраны и содержания зеленых насаждений в городах Российской Федерации, утвержденными приказом Государственного Комитета Российской Федерации по строительству и жилищно-коммунальному комплексу от 15.12.1999 № 153 (МДС 13-5.2000), Правил благоустройства территории городского округа «Город Калининград», утвержденных решением городского совета депутатов Калининграда и сооружений (не менее 5 м для деревьев, не менее 1 м для кустарников), инженерных коммуникаций (не менее 2 м для деревьев, не менее 1 м для кустарников), края тротуара (не менее 0,7 м для деревьев, не менее 0,5 м для кустарников).

Посадочный материал должен быть только из питомника и соответствовать требованиям ГОСТ 2855-89. «Саженцы деревьев и кустарников. Садовые и архитектурные формы»:

№ п.п.	Наименование вида	Ед. изм	Кол-во	Возраст, лет	Высота (м) не менее	Диаметр ствола на высоте 1,3 м, не менее (см)
Компенсационное озеленение в границах земельного участка						
1.	Ель обыкновенная	шт.	4	12	2,0	-
2.	Тuya западная "Smaragd"	шт.	65	12	2,0	-
3.	Бук лесной	шт.	185	12	4,0	4,0
4.	Ива желтая (плакучая форма)	шт	3	12	4,0	5,0
5.	Клен Гиннала	шт	15	12	3,0	3,0
6.	Клен остролистный	шт	6	12	4,0	4,0
<b>Итого деревьев: 278</b>						
7.	Тuya западная шаровидная	шт	7	5	0,5;	
Инв. № подп.	Подпись и дата	Взам. инв. №				Лист
Изм.	Кол.уч	Лист	Нодок	Подп.	Дата	
						ПЗ

	"Danica"				Ø кроны 0,5	
8.	Самшит обыкновенный	шт	3	3-5	0,5; Ø кроны 0,5	
9.	Рододендрон	шт	4	3-5	0,5; Ø кроны 0,5	
10.	Сирень персидская	шт	5	3-5	0,5; Ø кроны 0,5	
11.	Чубушник венечный	шт	1	3-5	0,5; Ø кроны 0,5	
12.	Лапчатка кустарниковая	шт	433	3-5	0,5; Ø кроны 0,5	
13.	Спирея японская	шт	605	3-5	0,5; Ø кроны 0,5	
14.	Форзиция европейская	шт	586	3-5	0,5; кол-во ветвей 5 шт.	

**Итого кустарников: 1644**

Компенсационное озеленение за границами участка (оз. Летнее)

15.	Клен остролистный «Кримсон Сентри»	шт	10	12	3,5	4,0
16.	Рябина обыкновенная	шт	6	12	3,5	4,0
17.	Бук лесной «Фастигиата»	шт	6	12	4,0	4,0
18.	Боярышник обыкновенный Пауль Скарлет	шт.	11	12	4,0	4,0

**Итого деревьев: 33**

Инв. № подп.	Подпись и дата	Взам. инв. №

Саженцы деревьев для посадки должны быть с закрытой корневой системой (размерами: диаметр не менее 0,5 м, высота – не менее 0,4 м), упакованной в мешковину, металлическую сетку или контейнер (объем контейнера – не менее 50 литров), иметь ровный прямой ствол, здоровую, нормально развитую корневую систему с хорошо выраженной скелетной частью. Саженцы деревьев должны иметь симметричную крону, очищенную от сухих и поврежденных ветвей. На саженцах не должно быть механических повреждений и признаков повреждения болезнями и вредителями.

Посадочный материал граба обыкновенного должен быть однородным по сорту, иметь

Изм.	Кол.уч	Лист	№док	Подп.	Дата	ПЗ	Лист

достаточное количество облиственных ветвей (расстояние между рядами ветвей – не более 20 см) по всей высоте ствола, иметь длину побегов, отходящих от основного ствола не менее 25 см длинной и сформирован для посадки в живую изгородь – подстрижен на одинаковую высоту 2,0 м.

Для всех высаживаемых деревьев в посадочную яму предусмотреть внесение растительной земли не менее 50 % объема посадочной ямы.

Посадку и дальнейший уход за высаженными зелеными насаждениями (до момента передачи зеленых насаждений собственнику или пользователю земельного участка, на котором выполнено компенсационное озеленение) необходимо организовать в соответствии с Правилами создания, охраны и содержания зеленых насаждений в городах Российской Федерации, разработанными Академией коммунального хозяйства им. К.Д. Панфилова, и утвержденными приказом Государственного Комитета Российской Федерации по строительству и жилищно-коммунальному комплексу от 15.12.1999 № 153 (МДС 13-5.2000).

Инв. № подп.	Подпись и дата	Взам. инв. №
--------------	----------------	--------------


Изм.	Кол.уч	Лист	№док	Подп.	Дата
------	--------	------	------	-------	------

ПЗ

Лист





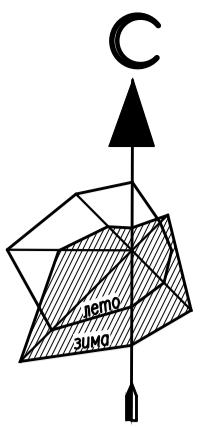

39·15·150849·4

39:15:150849:495

## Распашные Ворота

## ЦЕНТР РАЗВИТИЯ УЧРЕЖДЕНИЯ РЕБЕНКА

39:15·150840·c

39·15·150849·10

# ВЕДОМОСТЬ ЭЛЕМЕНТОВ КОМПЕНСАЦИОННОГО ОЗЕЛЕНЕНИЯ

Поз.	Условные обозначения	Наименование породы или вида насаждения	Возраст, лет	Кол-во, шт	Примечание
1		Ель обыкновен.	более 10	4	саженец с комом земли 0,8x0,8x0,5м
2		Тuya западная "Smagard" 1,5-2,0м	более 10	65	саженец с комом земли 0,8x0,8x0,5м
3		Бук лесной	более 10	185	саженец с комом земли 0,8x0,8x0,5м
4		Ива желтая (плакучая форма)	12	3	саженец с комом земли 0,8x0,8x0,5м
5		Клен Гиннала	более 10	15	саженец с комом земли 0,8x0,8x0,5м
6		Клен остролистный	12	6	саженец с комом земли 0,8x0,8x0,5м

## ИТОГО ВЫСАЖИВАЕМЫХ

7		Туя западная шаровидная "Danica" 50 см	□5	7	саженец с комом земли 0,2x0,2x0,5м
8		Самшит	3-5	3	саженец с комом земли 0,2x0,2x0,5м
9		Рододендрон	3-5	4	саженец с комом земли 0,2x0,2x0,5м
10		Сирень персидская	3-5	5	саженец с комом земли 0,2x0,2x0,5м
11		Чубушник венечный	3-5	1	саженец с комом земли 0,2x0,2x0,5м
12		Лапчатка кустарниковая п.м./шт	3-5	216,0/433,0	саженцы в виде однорядной живоц изгороди через 0,5м саженец с комом земли 0,2x0,2x0,5м
13		Спирея п.м./шт	3-5	302,0/605,0	саженцы в виде однорядной живоц изгороди через 0,5м саженец с комом земли 0,2x0,2x0,5м
14		Форзиция европейская п.м./шт	3-5	293,0/586,0	саженцы в виде однорядной живоц изгороди через 0,5м саженец с комом земли 0,2x0,2x0,5м
15		Цветник, м <sup>2</sup>		48,0	из многолетних сортов
16		Укрепление откосов посевом трав по слою плодородного грунта, м <sup>2</sup>		55,0	
17		Газон, м <sup>2</sup>		5066,26	
18		Газон в границах дополнительного		95,0	

## ЗЕДОМОСТЬ ЖИЛЫХ И ОБЩЕСТВЕННЫХ ЗДАНИЙ И СООРУЖЕНИЙ

Номер на плане	Наименование и обозначение	Этажность	Количество	Площадь, м <sup>2</sup>				Строительный объем, м <sup>3</sup>		Примечание	
				застройки		общая нормируемая		здания	всего		
				здания	всего	здания	всего				
1	Здание дошкольной организации №114 на 295 мест	2	1		1372,9					существ.	
2	Здание дошкольной организации на 185 мест	3	1		1486,44					проект.	
2.1	Площадка с навесом для хранения колясок		1		31,0					проект.	
3	Площадка с навесом для хранения колясок		1		18,0					проект.	
4	Площадка с закрытым навесом для хранения оборудования		1		9,0					проект.	
5	Площадка для сушки белья		2		21,0					проект.	
6	Площадка для чистки ковров		1		21,0					проект.	
7	Площадка для мусорных контейнеров		1		13,5					проект.	
8	Площадка с навесом для посетителей		1		18,0					проект.	
9	Детские игровые площадки:				2321,0						
9.1	для группы раннего возраста (2,0-3,0 года)				166,0					проект.	
9.2	для группы раннего возраста КП(кратковремен. пребывания)				124,0					проект.	
9.3	для группы младшего возраста (3,0-4,0 года)				184,0					проект.	
9.4	для группы младшего возраста (3,0-4,0 года)				147,0					проект.	
9.5	для группы младшего возраста (3,0-4,0 года)				194,0					проект.	
9.6	для группы среднего возраста (4,0-5,0 года)				195,0					проект.	
9.7	для группы среднего возраста (4,0-5,0 года)				156,0					проект.	
9.8	для группы среднего возраста (4,0-5,0 года)				205,0					проект.	
9.9	для группы старшего возраста (5,0-6,0 года)				194,0					проект.	
9.10	для группы старшего возраста (5,0-6,0 года)				145,0					проект.	
9.11	для группы старшего возраста (5,0-6,0 года)				194,0					проект.	
9.12	для подготовительной группы (6,0-7,0 года)				212,0					проект.	
9.13	для подготовительной группы (6,0-7,0 года)				205,0					проект.	
10	Теневые навесы	21	30,0	630,0						проект.	
11	Теневые навесы	1	24,0	24,0						проект.	
12	Детские игровые площадки:			1575,0							
12.1	для группы раннего возраста (1,5-3,0 года)			150,0						проект.	
12.2	для группы раннего возраста (1,5-3,0 года)			150,0						проект.	
12.3	для группы раннего возраста (1,5-3,0 года)			150,0						проект.	
12.4	для группы младшего и среднего возраста (3,0-5,0 лет)			180,0						проект.	
12.5	для группы младшего и среднего возраста (3,0-5,0 лет)			180,0						проект.	
12.6	для группы младшего и среднего возраста (3,0-5,0 лет)			180,0						проект.	
12.7	для группы старшего возраста (5,0-6,0 года)			180,0						проект.	
12.8	для группы старшего возраста (5,0-6,0 года)			180,0						проект.	
12.9	для подготовительной группы (6,0-7,0 года)			225,0						проект.	
13	Физкультурно-оздоровительная площадка для групп дошкольного возраста			252,0						проект.	
14	Физкультурно-оздоровительная площадка для групп младшего возраста			117,0						проект.	
15	Тематическая площадка "Автогородок"			100,0						проект.	
16	Метеоплощадка "Про"			25,0						проект.	
17	Зона высадки детей из автотранспорта									проект.	
18	Тепловая камера			12,3						проект.	
19	Фонтан			5,0						проект.	

## АНГЛОВЫЕ ОБОЗНАЧЕНИЯ

Граница отвода земельного участка с КН 39:15:150849:

Красные линии

Сносимые зеленые насаждения Сохраняемые зеленые насаждения

Газон Цветник

Посадка деревьев лиственных пород Посадка деревьев хвойных пород

Кустарник в виде однорядной живой изгороди Кустарник в группе

#### ОБЩИЕ ЧИТАЗАНИЯ

- ОБЩИЕ УКАЗАНИЯ**

  - Площадь игровых площадок ДОО в " Ведомости ..." указана с учетом площади прогулочных веранд.
  - Данный лист смотри с перечетной ведомостью зеленых насаждений
  - По периметру ограждения территории ДУ выполнить посадку түү ,граба обыкновенного, кустарников.
  - При посадке деревьев соблюдать отступ от сетей и сооружений:  
от навеса-5,0м ; от дороги-2,0м ; от тротуара-0,7 м;  
от газа и канализации -1,5м; от водопровода и тепловых сетей -2,0м;  
от силового кабеля и кабеля связи-2,0м.
  - При посадке кустарника соблюдать отступ от сетей и сооружений:  
от навеса-1,5м ; от дороги-1,0м ; от тротуара-0,5 м;  
от газа, от водопровода и канализации -не норм.; тепловых сетей -1,0м;  
от силового кабеля и кабеля связи-0,7м.
  - Для отделения игровых площадок друг от друга используется высадка кустарников в виде однорядной живой изгороди  $h=0,6-1,0$ м или металлическое ограждение  $H=0,6$ м.

39:15:150849:491

15:15:150849:495  
аспанные ворота

39:15:150849:6

МУНИЦИПАЛЬНОЕ АВТОНОМНОЕ ОБРАЗОВАТЕЛЬНОЕ ДОШКОЛЬНОЕ УЧРЕЖДЕНИЕ ЦЕНТР РАЗВИТИЯ РЕБЕНКА

12 46,0п.м.

13 40,0п.м.

14 35,0п.м.

2 33

12 58,0п.м.

13 58,0п.м.

1 4

3 37

3 7

12 40,0п.м.

13 45,0п.м.

5 10

4 2

2 12

6 3

3 5

2 8

14 69,0п.м.

3 9

12 76,0п.м.

лоток "S" ЛВ-10.16.1

3 50

лоток "S" ЛВ-10.16.1 гру

14 42,0п.м.

13 2,0п.м.

3 30

5 2

2 7

6 3

9 2

14 15,0п.м.

1 2


7 1

80

14 26,0п.м.


№ подп. Подпись и дата В.И.

				Заказчик: МКУ "УКС"	2020.047-ПКО
				Строительство нового корпуса дошкольного учреждения по улице Коммунистической в г. Калининграде	
ист	№ док	Подпись	Дата	Проект компенсационного озеленения на территории МАДОУ ЦРР д/с 114	Стадия
					Лист
					Листов
ефедова О.В.					П
фицилина А.А					З
				Посадочный план М 1:400	000" АСГАРД"

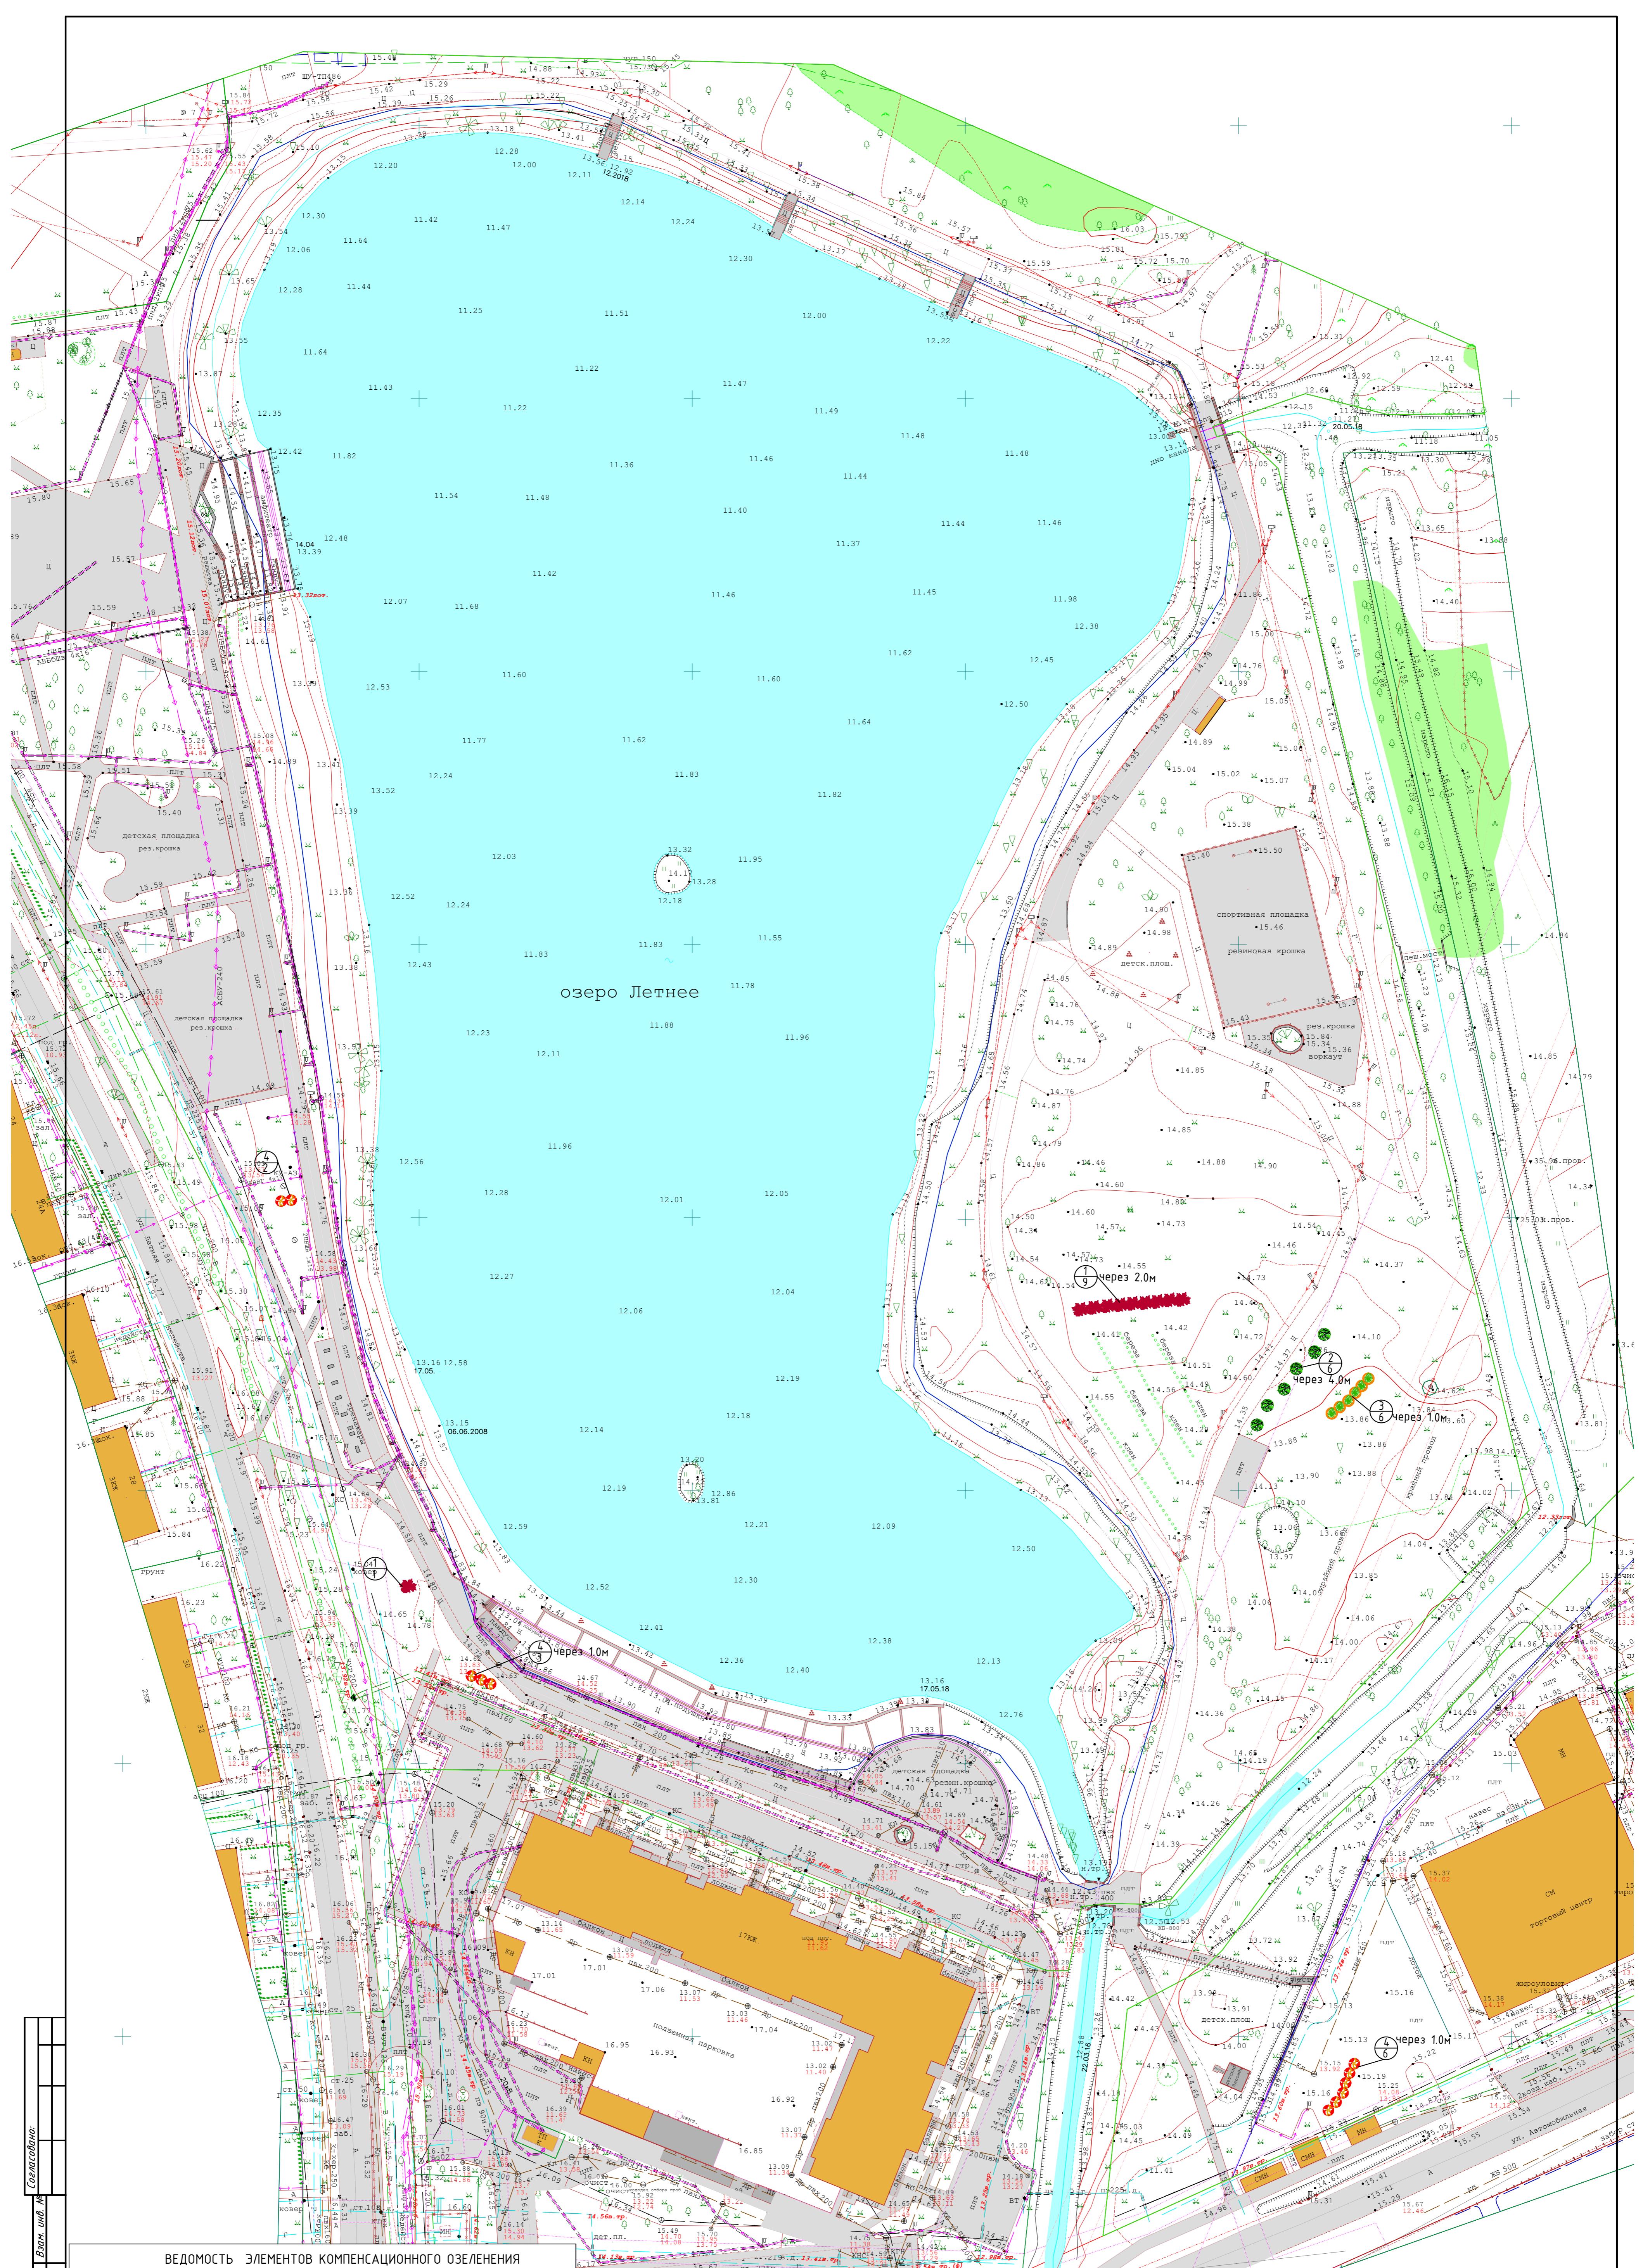

Номер по паспорту	Номер и дата выдачи	Инд. №	Согласование


#### ВЕДОМОСТЬ ЭЛЕМЕНТОВ КОМПЕНСАЦИОННОГО ОЗЕЛЕНЕНИЯ

Поз.	Условные обозначения	Наименование породы или вида насаждения	Возраст, лет	Кол-во, шт	Примечание
1	Красная	Клен остролистный Кримсон Сентри	не менее 12 лет	10	саженец с комом земли 0,8х0,8х0,5м
2	Зеленая	Рябина обыкновенная	не менее 12 лет	6	саженец с комом земли 0,8х0,8х0,5м
3	Желтая	Бук лесной Фастигията	не менее 12 лет	6	саженец с комом земли 0,8х0,8х0,5м
4	Синяя	Боярышник Пауль Скарлет	не менее 12 лет	11	саженец с комом земли 0,8х0,8х0,5м

ИТОГО ВЫСАЖИВАЕМЫХ ДЕРЕВЬЕВ :

33

Заказчик: МКУ "УКС"	Строительство нового корпуса дошкольного учреждения по улице Коммунистической г. Калининграда	2020.047-ПКО
Изм. Кол.Уч	Лист № док	Подпись Дата
Проект компенсационного озеленения на территории, прилегающей к оз.Летнему	Стадия	Лист Листов
Разработала Нифедова О.В.	П	4
Утв. Чичикин		
Н.контр. Кафиуллина А.А.	План компенсационного озеленения	М 1:500
	ООО "АСГАРД"	

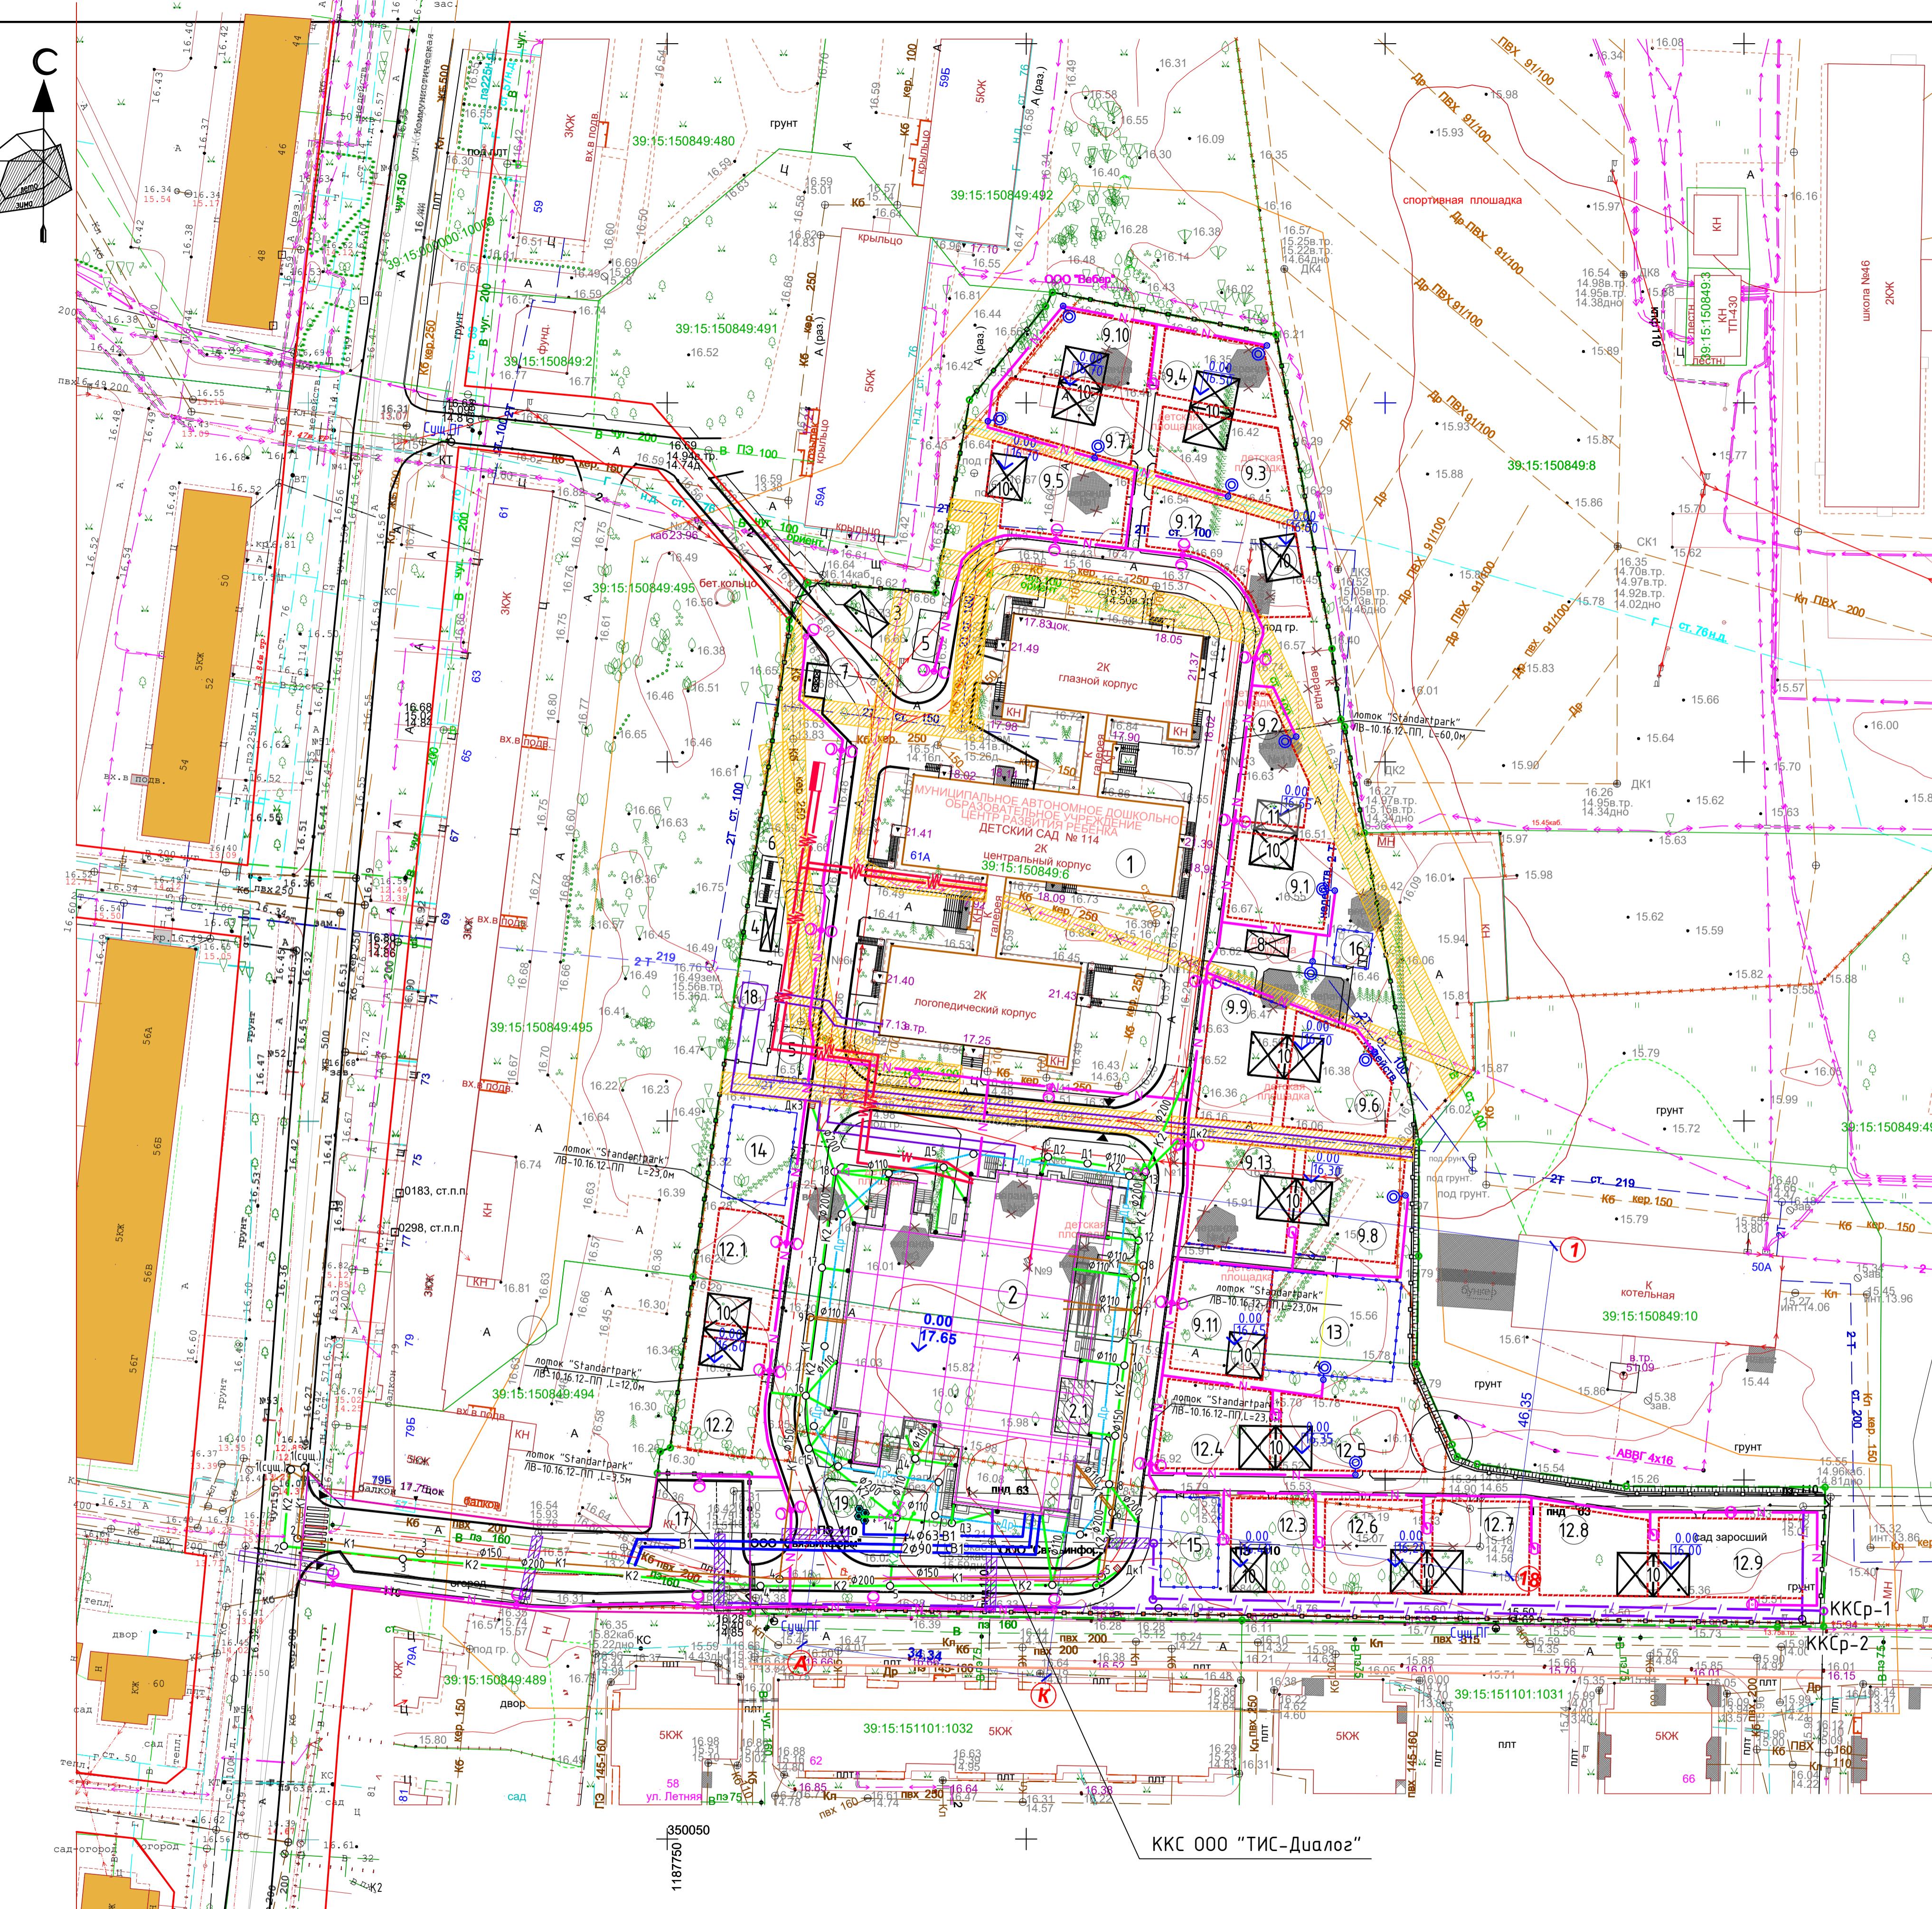

Номер на плане	Наименование и обозначение	Этажность	Количество	Площадь, м <sup>2</sup>				Строительный объём, м <sup>3</sup>		Примечание	
				застройки		общая нормируемая		здания	всего		
				здания	всего	здания	всего				
1	Здание дошкольной организации №114 на 295 мест	2	1		1372,9					существ.	
2	Здание дошкольной организации на 185 мест	3	1		1486,44					проект.	
2.1	Площадка с навесом для хранения колясок		1		31,0					проект.	
3	Площадка с навесом для хранения колясок		1		18,0					проект.	
4	Площадка с закрытым навесом для хранения оборудования		1		9,0					проект.	
5	Площадка для сушки белья	2			21,0					проект.	
6	Площадка для чистки ковров	1			21,0					проект.	
7	Площадка для мусорных контейнеров	1			13,5					проект.	
8	Площадка с навесом для посетителей	1			18,0					проект.	
9	Детские игровые площадки:				2321,0						
9.1	для группы раннего возраста (до 2,0 лет)				166,0					проект.	
9.2	для группы раннего возраста (до 2,0 лет) КП				124,0					проект.	
9.3	для группы раннего возраста (1,5-3,0 года)				184,0					проект.	
9.4	для группы младшего возраста (3,0-4,0 года)				147,0					проект.	
9.5	для группы среднего возраста (3,0-4,0 года)				194,0					проект.	
9.6	для группы среднего возраста (4,0-5,0 года)				195,0					проект.	
9.7	для группы среднего возраста (4,0-5,0 года)				156,0					проект.	
9.8	для группы среднего возраста (4,0-5,0 года)				205,0					проект.	
9.9	для группы старшего возраста (5,0-6,0 года)				194,0					проект.	
9.10	для группы старшего возраста (5,0-6,0 года)				145,0					проект.	
9.11	для группы старшего возраста (5,0-6,0 года)				194,0					проект.	
9.12	для подготовительной группы (6,0-7,0 года)				212,0					проект.	
9.13	для подготовительной группы (6,0-7,0 года)				205,0					проект.	
10	Теневые навесы	21	30,0	630,0						проект.	
11	Теневые навесы	1	24,0	24,0						проект.	
12	Детские игровые площадки:			1575,0							
12.1	для группы раннего возраста (1,5-3,0 года)			150,0						проект.	
12.2	для группы раннего возраста (1,5-3,0 года)			150,0						проект.	
12.3	для группы раннего возраста (1,5-3,0 года)			150,0						проект.	
12.4	для группы младшего и среднего возраста (3,0-5,0 лет)			180,0						проект.	
12.5	для группы младшего и среднего возраста (3,0-5,0 лет)			180,0						проект.	
12.6	для группы младшего и среднего возраста (3,0-5,0 лет)			180,0						проект.	
12.7	для группы старшего возраста (5,0-6,0 года)			180,0						проект.	
12.8	для группы старшего возраста (5,0-6,0 года)			180,0						проект.	
12.9	для подготовительной группы (6,0-7,0 года)			225,0						проект.	
13	Физкультурная площадка для групп дошкольного возраста			252,0						проект.	
14	Физкультурная площадка для групп младшего возраста			117,0						проект.	
15	Тематическая площадка "Автогородок"			100,0						проект.	
16	Метеоплощадка "Про"			25,0						проект.	
17	Зона высадки детей из автотранспорта									проект.	
18	Тепловая камера			12,3						проект.	
19	Фонтан			5,0						проект.	

## ЧСЛОВНЫЕ ОБОЗНАЧЕНИЯ

Обозначение	Наименование
-----	Существующие инженерные сети
- ✗ - - ✗ -	Демонтируемые инженерные сети инженерные сети
— B1 —	Водопровод проектируемый объединенный хозяйственнопитьевой и противопожарный
∅	Существующий пожарный гидрант
— K2 —	Проектируемая дождевая канализация
— Др —	Проектируемый дренаж
— K1 —	Проектируемая хоз-бытовая канализация
— W —	Проектируемый кабель электроснабжения КЛ 0.4 кВ
— N —	Кабель наружного освещения
○○	Опора наружного освещения
— T1, T2 —	Проектируемое теплоснабжение
— / —	Проектируемая кабельная канализация связи

0300 017

школьного учреждения  
3 г. Калининграде


						Заказчик: МКУ "УКС"	2020.047-ПЗЧ		
1	-	Зам.	005/20		12.20.	Строительство нового корпуса дошкольного учреждения по улице Коммунистической в г. Калининграде			
Изм.	Кол.уч	Лист	№ док.	Подпись	Дата				
Разработал	Нефедова О.В.					Проект компенсационного озеленения на территории МАДОУ ЦРР д/с 114	Стадия	Лист	Листов
Н.контр.	Сафиуллина А.А					Сводный план инженерных сетей М 1:500	П	5	

УТВЕРЖДАЮ

Председатель комиссии по учету, вырубке  
(сносу) зеленых насаждений и  
компенсационному озеленению на территории  
городского округа «Город Калининград»

Кондратьев Ю. Л.

(фамилия, инициалы)

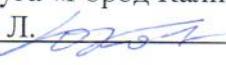

## АКТ ОБСЛЕДОВАНИЯ ЗЕЛЕНЫХ НАСАЖДЕНИЙ

**№ 1807 от «5» ноября 2020 года**

Комиссией по учету и вырубке (сносу) зеленых насаждений и компенсационному озеленению на территории городского округа «Город Калининград» в составе:

**Ведущего инженера МКУ «Калининградская служба заказчика» Кокоткиной В. В.**  
(должность, фамилия, инициалы)

**Ведущего инженера МКУ «Калининградская служба заказчика» Сирота А. А.**  
(должность, фамилия, инициалы)

проведено обследование зеленых насаждений, произрастающих на земельном участке, расположенному:

**ул. Коммунистическая, 61а**

(адрес, месторасположение, кадастровый номер земельного участка (при наличии))

в целях

### **проверки достоверности сведений о зеленых насаждениях**

\*

\*(указывается цель согласно п. 1.4 Положения о комиссии по учету и вырубке (сносу) зеленых насаждений и компенсационному озеленению на территории городского округа «Город Калининград»)

на основании

**обращения заинтересованного лица с заявлением о согласовании перечетной ведомости (№ 038-20/у-132 от 22.10.2020)**

(вид документа или информации в соответствии с п. 2.3 Положения о комиссии по учету и вырубке (сносу) зеленых насаждений и компенсационному озеленению на территории городского округа «Город Калининград», реквизиты)


**МАДОУ ЦРР д/с № 114, 236005, г. Калининград, ул. Коммунистическая, д. 61а**

Результаты обследования зеленых насаждений:

**Данные, представленные в перечетной ведомости зеленых насаждений, соответствуют действительности.**

Заместитель председателя комиссии

**Начальник отдела озеленения управления благоустройства, озеленения и экологии комитета городского хозяйства администрации городского округа «Город Калининград»**

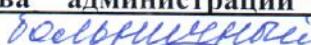

**Д. Е. Петренко**

(должность, подпись, фамилия, инициалы)


Члены комиссии:

**Ведущий инженер**



**В. В. Кокоткина**

**Ведущий инженер**

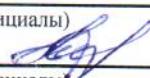

**А. А. Сирота**

(должность, подпись, фамилия, инициалы)

СОГЛАСОВАНО

Заместитель главы администрации,  
председатель комитета городского хозяйства

\* администрации городского округа

«Город Калининград»

Городского  
хозяйства

16.11.2020

Купцов А.А.



ПЕРЕЧЕТНАЯ ВЕДОМОСТЬ ЗЕЛЕНЫХ НАСАЖДЕНИЙ

от «13 ноябрь 2020 года № 19

На земельном участке, расположеннном по адресу г. Калининград, ул. Коммунистическая, 61А, 39:15:150849:6

(адрес, месторасположение, кадастровый номер земельного участка)

принадлежащем МАДОУ ЦРР д/с 114

(Ф.И.О. собственника, землевладельца, землепользователя, арендатора)

№/п	Номер на поддеревной съемке	Порода, вид зеленых насаждений	Диаметр ствола (для деревьев - на высоте 1,3 м), см	Возраст кустарников, живых изгородей, цветников лет	Площадь газонов м <sup>2</sup>	Характеристика состояния зеленых насаждений	Заключение (вырубить, пересадить, сохранить)	Примечание
<b>1</b>	<b>2</b>	<b>3</b>	<b>4</b>	<b>5</b>	<b>6</b>	<b>7</b>	<b>8</b>	<b>9</b>
1	123	тополь	40			удовлетворительное	вырубить	строительство
2	128	тополь	40			удовлетворительное	вырубить	строительство

3	147	клен остролистный	16	удовлетворительное	вырубить	строительство
4	150	боярышник	3	удовлетворительное	вырубить	строительство
5	151	боярышник	3	удовлетворительное	вырубить	строительство
6	152	клен остролистный	30	удовлетворительное	вырубить	строительство
7	153	тополь	12	удовлетворительное	вырубить	строительство
8	154	боярышник	3	удовлетворительное	вырубить	строительство
9	155	клен остролистный	3	удовлетворительное	вырубить	строительство
10	156	клен остролистный	6	удовлетворительное	вырубить	строительство
11	158	боярышник	12	удовлетворительное	вырубить	строительство
12	159	боярышник	10	удовлетворительное	вырубить	строительство
13	160	клен остролистный	5	удовлетворительное	вырубить	строительство
14	161	клен остролистный	3	удовлетворительное	вырубить	строительство
15	162	клен остролистный	8	удовлетворительное	вырубить	строительство
16	163	клен остролистный	6	удовлетворительное	вырубить	строительство
17	164	слива	6	удовлетворительное	вырубить	строительство
18	165	боярышник	5	удовлетворительное	вырубить	строительство
19	166	боярышник	5	удовлетворительное	вырубить	строительство
20	167	боярышник	5	удовлетворительное	вырубить	строительство
21	168	боярышник	8	удовлетворительное	вырубить	строительство
22	169	клен остролистный	5	удовлетворительное	вырубить	строительство
23	170	клен остролистный	4	удовлетворительное	вырубить	строительство
24	171	клен остролистный	4	удовлетворительное	вырубить	строительство
25	172	клен остролистный	5	удовлетворительное	вырубить	строительство

26	173	клен остролистный	3			удовлетворительное	вырубить	строительство
27	174	слива	8			удовлетворительное	вырубить	строительство
28	175	слива	6			удовлетворительное	вырубить	строительство
29	176	слива	6			удовлетворительное	вырубить	строительство
30	177	слива	4			удовлетворительное	вырубить	строительство
31	178	боярышник	8			удовлетворительное	вырубить	строительство
32	179	слива	5			удовлетворительное	вырубить	строительство
33	180	боярышник	6			удовлетворительное	вырубить	строительство
34	182	клен остролистный	28			удовлетворительное	сохранить	
35	183	тополь	16			удовлетворительное	сохранить	
36	184	тополь	64			удовлетворительное	вырубить	строительство
37	185	клен остролистный	32			удовлетворительное	сохранить	
38	187	остролистный клен	30			удовлетворительное	вырубить	строительство
39	188	остролистный клен	30			удовлетворительное	сохранить	
40	189	липа	30			удовлетворительное	сохранить	
41	190	липа	30			удовлетворительное	сохранить	
42	191	липа	24			удовлетворительное	сохранить	
43	192	клен остролистный	24			удовлетворительное	сохранить	
44	200	снежноягодник	-	> 10 лет		удовлетворительное	вырубить	строительство
45	201	клен <i>luteus</i>	20			удовлетворительное	вырубить	строительство
46	202	липа	36			удовлетворительное	вырубить	строительство
47	203	шиповник		> 10 лет		удовлетворительное	вырубить	строительство
48	204	туя	1			удовлетворительное	сохранить	
49	205	роза	-	< 5 лет		удовлетворительное	сохранить	
50	206	можжевельник	-	5-10 лет		удовлетворительное	сохранить	
51	207	можжевельник	-	5-10 лет		удовлетворительное	сохранить	
52	208	можжевельник	-	5-10 лет		удовлетворительное	сохранить	

53	209	МОЖЖЕВЕЛЬНИК	-	5-10 лет	удовлетворительное	сохранить	
54	210	липа	36		удовлетворительное	вырубить	строительство
55	211	липа	40		удовлетворительное	вырубить	строительство
56	212	сирень		5-10 лет	удовлетворительное	вырубить	строительство
57	213	сирень		-	5-10 лет	удовлетворительное	вырубить
58	214	сирень		-	5-10 лет	удовлетворительное	вырубить
59	215	сирень		-	5-10 лет	удовлетворительное	вырубить
60	216	сирень	-	5-10 лет	удовлетворительное	вырубить	строительство
61	217	сирень	-	5-10 лет	удовлетворительное	вырубить	строительство
62	218	туя	1		удовлетворительное	вырубить	строительство
63	219	туя	1		удовлетворительное	вырубить	строительство
64	220	туя	1		удовлетворительное	вырубить	строительство
65	221	туя	1		удовлетворительное	вырубить	строительство
66	222	туя	1		удовлетворительное	вырубить	строительство
67	223	туя	1		удовлетворительное	вырубить	строительство
68	224	туя	1		удовлетворительное	вырубить	строительство
69	225	туя	1		удовлетворительное	вырубить	строительство
70	226	туя	1		удовлетворительное	вырубить	строительство
71	227	туя	1		удовлетворительное	вырубить	строительство
72	228	туя	1		удовлетворительное	вырубить	строительство
73	229	туя	1		удовлетворительное	вырубить	строительство
74	230	туя	1		удовлетворительное	вырубить	строительство
75	231	туя	1		удовлетворительное	вырубить	строительство
76	232	туя	1		удовлетворительное	вырубить	строительство
77	233	туя	1		удовлетворительное	вырубить	строительство
78	234	туя	1		удовлетворительное	вырубить	строительство
79	235	туя	1		удовлетворительное	вырубить	строительство
80	236	туя	1		удовлетворительное	вырубить	строительство
81	237	туя	1		удовлетворительное	вырубить	строительство
82	238	туя	1		удовлетворительное	вырубить	строительство
83	239	туя	1		удовлетворительное	вырубить	строительство

84	241	тополь	40	удовлетворительное	вырубить	строительство
85	245	клен остролистный	40	удовлетворительное	вырубить	строительство
86	246	тополь	66	неудовлетворительное	вырубить	строительство
87	303	ель	5	удовлетворительное	сохранить	
88	304	ель	3	удовлетворительное	сохранить	
89	305	можжевельник	-	5-10 лет	удовлетворительное	вырубить
90	306	тополь	66	удовлетворительное	вырубить	строительство
91	307	ель	2	удовлетворительное	вырубить	строительство
92	308	можжевельник	-	5-10 лет	удовлетворительное	вырубить
93	309	ясень	3	удовлетворительное	вырубить	строительство
94	310	ясень	2	удовлетворительное	вырубить	строительство
95	311	ясень	3	удовлетворительное	вырубить	строительство
96	312	ясень	2	удовлетворительное	вырубить	строительство
97	313	ель	8	удовлетворительное	вырубить	строительство
98	314	ель	6	удовлетворительное	сохранить	
99	315	береза	50	удовлетворительное	сохранить	
100	316	клен остролистный	16; 10	удовлетворительное	сохранить	
101	317	клен остролистный	12; 10	удовлетворительное	сохранить	
102	318	сирень	-	> 10 лет	удовлетворительное	сохранить
103	319	можжевельник	-	5-10 лет	удовлетворительное	вырубить
104	320	тuya	3	удовлетворительное	вырубить	строительство
105	321	можжевельник	-	5-10 лет	удовлетворительное	сохранить
106	322	тuya	1	удовлетворительное	сохранить	
107	323	тuya	1	удовлетворительное	сохранить	
108	324	тuya	1	удовлетворительное	сохранить	
109	325	шиповник	-	до 5 лет	удовлетворительное	сохранить
110	326	можжевельник	-	5-10 лет	удовлетворительное	сохранить
111	327	тuya	6	удовлетворительное	сохранить	
112	328	тuya	4	удовлетворительное	сохранить	

113	329	дерен белый	-	5-10 лет	удовлетворительное	сохранить	
114	330	туя	5		удовлетворительное	сохранить	
115	331	туя	5		удовлетворительное	сохранить	
116	332	липа	32		удовлетворительное	вырубить	строительство
117	333	липа	24		удовлетворительное	вырубить	строительство
118	334	тополь	80		удовлетворительное	сохранить	
119	335	липа	40		удовлетворительное	вырубить	строительство
120	336	можжевельник	-	5-10 лет	удовлетворительное	сохранить	
121	337	дерен белый	-	5-10 лет	удовлетворительное	сохранить	
122	338	дерен белый	-	5-10 лет	удовлетворительное	сохранить	
123	339	дерен белый	-	5-10 лет	удовлетворительное	сохранить	
124	340	можжевельник	-	5-10 лет	удовлетворительное	сохранить	
125	429	клен остролистный	8		удовлетворительное	сохранить	
126	430	снежноягодник	-	5-10 лет	удовлетворительное	сохранить	
127	431	ясень	4		удовлетворительное	сохранить	
128	432	снежноягодник	-	5-10 лет	удовлетворительное	сохранить	
129	433	клен остролистный	4		удовлетворительное	вырубить	строительство
130	435	снежноягодник	-	5-10 лет	удовлетворительное	сохранить	
131	448	тополь	80		удовлетворительное	сохранить	
132	449	липа	30		удовлетворительное	вырубить	строительство
133	450	можжевельник	-	5-10 лет	удовлетворительное	сохранить	
134	452	тополь	72		удовлетворительное	вырубить	строительство
135	453	дерен белый	-	5-10 лет	удовлетворительное	вырубить	строительство
136	454	рододендрон	2		удовлетворительное	вырубить	строительство
137	455	липа	32		удовлетворительное	вырубить	строительство
138	466	тополь	110		удовлетворительное	вырубить	строительство
139	467	можжевельник	-	5-10 лет	удовлетворительное	вырубить	строительство
140	468	можжевельник	-	5-10 лет	удовлетворительное	вырубить	строительство
141	469	дерен белый	-	5-10 лет	удовлетворительное	вырубить	строительство
142	470	туя	-	5-10 лет	удовлетворительное	вырубить	строительство

143	471	можжевельник	-	5-10 лет	удовлетворительное	вырубить	строительство
144	472	тuya	6		удовлетворительное	вырубить	строительство
145	473	дерен белый	-	5-10 лет	удовлетворительное	вырубить	строительство
146	474	можжевельник	-	5-10 лет	удовлетворительное	сохранить	
147	475	можжевельник	-	5-10 лет	удовлетворительное	сохранить	
148	476	можжевельник	-	5-10 лет	удовлетворительное	сохранить	
149	477	дерен белый	-	5-10 лет	удовлетворительное	сохранить	
150	478	тuya	1		удовлетворительное	сохранить	
151	479	можжевельник	-	5-10 лет	удовлетворительное	сохранить	
152	480	тuya	5		удовлетворительное	сохранить	
153	481	тuya	5		удовлетворительное	сохранить	
154	482	можжевельник	-	5-10 лет	удовлетворительное	сохранить	
155	483	можжевельник	-	5-10 лет	удовлетворительное	сохранить	
156	484	можжевельник	-	5-10 лет	удовлетворительное	вырубить	строительство
157	485	можжевельник	-	5-10 лет	удовлетворительное	сохранить	
158	486	дерен белый	-	5-10 лет	удовлетворительное	вырубить	строительство
159	487	дерен белый	-	5-10 лет	удовлетворительное	вырубить	строительство
160	523	тополь	90		удовлетворительное	вырубить	строительство
161	524	тополь	90		удовлетворительное	вырубить	строительство
162	525	липа	36		удовлетворительное	вырубить	строительство
163	526	липа	44		удовлетворительное	вырубить	строительство
164	527	липа	36		удовлетворительное	вырубить	строительство
165	528	тuya	1		удовлетворительное	сохранить	
166	529	можжевельник	-	5-10 лет	удовлетворительное	сохранить	
167	530	тuya	1		удовлетворительное	сохранить	
168	531	рябина	24		удовлетворительное	вырубить	строительство
169	532	тuya	1		удовлетворительное	вырубить	строительство
170	533	тuya	1		удовлетворительное	вырубить	строительство
171	534	тuya	1		удовлетворительное	вырубить	строительство
172	535	тuya	1		удовлетворительное	вырубить	строительство
173	555	слива	12		удовлетворительное	вырубить	строительство

174	556	слива	16	удовлетворительное	вырубить	строительство
175	557	слива	12	удовлетворительное	вырубить	строительство
176	558	снежноягодник	-	5-10 лет	удовлетворительное	вырубить
177	559	снежноягодник	-	5-10 лет	удовлетворительное	вырубить
178	560	снежноягодник	-	5-10 лет	удовлетворительное	вырубить
179	561	снежноягодник	-	5-10 лет	удовлетворительное	вырубить
180	562	снежноягодник	-	5-10 лет	удовлетворительное	вырубить
181	563	снежноягодник	-	5-10 лет	удовлетворительное	вырубить
182	564	снежноягодник	-	5-10 лет	удовлетворительное	вырубить
183	565	снежноягодник	-	5-10 лет	удовлетворительное	вырубить
184	566	снежноягодник	-	5-10 лет	удовлетворительное	вырубить
185	567	снежноягодник	-	5-10 лет	удовлетворительное	вырубить
186	568	снежноягодник	-	5-10 лет	удовлетворительное	вырубить
187	569	снежноягодник	-	5-10 лет	удовлетворительное	вырубить
188	570	снежноягодник	-	5-10 лет	удовлетворительное	вырубить
189	571	снежноягодник	-	5-10 лет	удовлетворительное	вырубить
190	572	снежноягодник	-	5-10 лет	удовлетворительное	вырубить
191	573	снежноягодник	-	5-10 лет	удовлетворительное	вырубить
192	574	слива	2	удовлетворительное	вырубить	строительство
193	575	слива	2	удовлетворительное	вырубить	строительство
194	576	слива	2	удовлетворительное	вырубить	строительство
195	577	слива	2	удовлетворительное	вырубить	строительство
196	578	слива	2	удовлетворительное	вырубить	строительство
197	579	слива	2	удовлетворительное	вырубить	строительство
198	580а	сирень	-	> 10 лет	удовлетворительное	вырубить
199	581	снежноягодник	-	5-10 лет	удовлетворительное	вырубить
200	582	ясень	4			
201	583	клен				
202	584	остролистный	-	5-10 лет	удовлетворительное	строительство
203	585	туя	1	удовлетворительное	вырубить	строительство

204	586	туя	1		удовлетворительное	вырубить	строительство
205	587	шиповник	1		удовлетворительное	вырубить	строительство
206	588	туя	1		удовлетворительное	вырубить	строительство
207	589	туя	1		удовлетворительное	вырубить	строительство
208	590	туя	1		удовлетворительное	вырубить	строительство
209	591	туя	1		удовлетворительное	вырубить	строительство
210	592	туя	1		удовлетворительное	вырубить	строительство
211	593	туя	1		удовлетворительное	вырубить	строительство
212	594	туя	1		удовлетворительное	вырубить	строительство
213	595	ива	130		удовлетворительное	вырубить	строительство
214	596	ясень	76		удовлетворительное	вырубить	строительство
215	597	ясень	3		удовлетворительное	вырубить	строительство
216	598	снежноягодник	-	> 10 лет	удовлетворительное	вырубить	строительство
217	599	снежноягодник	-	> 10 лет	удовлетворительное	вырубить	строительство
218	600	снежноягодник	-	> 10 лет	удовлетворительное	вырубить	строительство
219	601	туя	1		удовлетворительное	вырубить	строительство
220	602	туя	1		удовлетворительное	вырубить	строительство
221	603	туя	1		удовлетворительное	вырубить	строительство
222	604	туя	1		удовлетворительное	вырубить	строительство
223	605	туя	1		удовлетворительное	вырубить	строительство
224	606	туя	1		удовлетворительное	вырубить	строительство
225	607	туя	1		удовлетворительное	вырубить	строительство
226	608	туя	1		удовлетворительное	вырубить	строительство
227	609	туя	1		удовлетворительное	вырубить	строительство
228	610	туя	1		удовлетворительное	вырубить	строительство
229	611	туя	1		удовлетворительное	вырубить	строительство
230	612	туя	1		удовлетворительное	вырубить	строительство
231	613	туя	1		удовлетворительное	вырубить	строительство
232	614	туя	1		удовлетворительное	вырубить	строительство
233	615	туя	1		удовлетворительное	вырубить	строительство
234	616	туя	1		удовлетворительное	вырубить	строительство

235	617	туя	1		удовлетворительное	вырубить	строительство
236	618	туя	1		удовлетворительное	вырубить	строительство
237	619	туя	1		удовлетворительное	вырубить	строительство
238	620	туя	1		удовлетворительное	вырубить	строительство
239	621	клен остролистный	40		удовлетворительное	вырубить	строительство
240	622	сумах	1		удовлетворительное	сохранить	
241	623	клен ложноглатановый	30		удовлетворительное	сохранить	
242	624	клен остролистный	36		удовлетворительное	сохранить	
243	625	липа	40		удовлетворительное	сохранить	
244	626	клен остролистный	30		удовлетворительное	сохранить	
245	627	клен остролистный	6		удовлетворительное	сохранить	
246	628	спирея	-	5-10 лет	удовлетворительное	сохранить	
247	629	спирея	-	5-10 лет	удовлетворительное	сохранить	
248	630	спирея	-	5-10 лет	удовлетворительное	сохранить	
249	631	спирея	-	5-10 лет	удовлетворительное	сохранить	
250	632	спирея	-	5-10 лет	удовлетворительное	сохранить	
251	633	рябина	30		удовлетворительное	сохранить	
252	634	спирея	-	5-10 лет	удовлетворительное	сохранить	
253	635	снежноягодник	-	5-10 лет	удовлетворительное	сохранить	
254	636	снежноягодник	-	5-10 лет	удовлетворительное	сохранить	
255	637	ясень	28		удовлетворительное	сохранить	
256	638	туя	1		удовлетворительное	сохранить	
257	639	липа	36		удовлетворительное	вырубить	строительство
258	640	липа	24		удовлетворительное	вырубить	строительство
259	641	туя	1		удовлетворительное	вырубить	строительство
260	642	туя	1		удовлетворительное	вырубить	строительство
261	643	туя	1		удовлетворительное	вырубить	строительство
262	644	туя	1		удовлетворительное	вырубить	строительство

263	645	тую	1		удовлетворительное	вырубить	строительство
264	646	тую	1		удовлетворительное	сохранить	
265	647	тую	1		удовлетворительное	сохранить	
266	648	тую	1		удовлетворительное	сохранить	
267	649	можжевельник	-	5-10 лет	удовлетворительное	сохранить	
268	650	тую	1		удовлетворительное	сохранить	
269	651	тую	1		удовлетворительное	сохранить	
270	652	тую	1		удовлетворительное	сохранить	
271	653	тую	1		удовлетворительное	сохранить	
272	654	тую	1		удовлетворительное	сохранить	
273	654а	тую	1		удовлетворительное	сохранить	
274	655	тую	1		удовлетворительное	сохранить	
275	691	спирея	-	5-10 лет	удовлетворительное	вырубить	строительство
276	692	спирея	-	5-10 лет	удовлетворительное	вырубить	строительство
277	693	клен остролистный	36		удовлетворительное	сохранить	
278	694	липа	32		удовлетворительное	вырубить	строительство
279	695	липа	28		удовлетворительное	вырубить	строительство
280	696	липа	36		удовлетворительное	вырубить	строительство
281	697	клен остролистный	40		удовлетворительное	вырубить	строительство
282	698	липа	30		удовлетворительное	вырубить	строительство
283	699	тополь	60		неудовлетворительное	вырубить	строительство
284	700	тополь	60		неудовлетворительное	вырубить	строительство
285	701	самшит	1		удовлетворительное	вырубить	строительство
286	702	самшит	1		удовлетворительное	вырубить	строительство
287	703	можжевельник	-	5-10 лет	удовлетворительное	вырубить	строительство
288	704	роллондрон	1		удовлетворительное	вырубить	строительство
289	705	можжевельник	-	5-10 лет	удовлетворительное	вырубить	строительство
290	706	ель	6		удовлетворительное	вырубить	строительство
291	707	тую	1		удовлетворительное	вырубить	строительство









415	843	слива	-	> 10 лет	удовлетворительное	вырубить	строительство
416	844	слива	20		удовлетворительное	вырубить	строительство
417	845	слива	20		удовлетворительное	вырубить	строительство
418	846	слива	16		удовлетворительное	вырубить	строительство
419	847	слива	3		удовлетворительное	вырубить	строительство
420	848	слива	5		удовлетворительное	вырубить	строительство
421	849	слива	5		удовлетворительное	вырубить	строительство
422	850	слива	3		удовлетворительное	вырубить	строительство
423	851	слива	3		удовлетворительное	вырубить	строительство
424	852	снежноягодник	-	5-10 лет	удовлетворительное	вырубить	строительство
425	853	снежноягодник	-	5-10 лет	удовлетворительное	вырубить	строительство
426	854	снежноягодник	-	5-10 лет	удовлетворительное	вырубить	строительство
427	855	яблоня	28		удовлетворительное	вырубить	строительство
428	856	яблоня	24		удовлетворительное	вырубить	строительство
429	857	груша	20		удовлетворительное	вырубить	строительство
430	858	груша	20		удовлетворительное	вырубить	строительство
431	859	груша	20		удовлетворительное	вырубить	строительство
432	860	снежноягодник	-	5-10 лет	удовлетворительное	вырубить	строительство
433	861	слива	3		удовлетворительное	вырубить	строительство
434	862	слива	5		удовлетворительное	вырубить	строительство
435	863	слива	3		удовлетворительное	вырубить	строительство
436	864	ясень	4		удовлетворительное	вырубить	строительство
437	865	ясень	3		удовлетворительное	вырубить	строительство
438	866	бузина	-	5-10 лет	удовлетворительное	вырубить	строительство
439	867	слива	8		удовлетворительное	вырубить	строительство
440	867а	слива	20		удовлетворительное	вырубить	строительство
441	868	слива	3		удовлетворительное	вырубить	строительство
442	869	слива	3		удовлетворительное	вырубить	строительство
443	870	слива	3		удовлетворительное	вырубить	строительство
444	871	слива	5		удовлетворительное	вырубить	строительство
445	872	слива	8		удовлетворительное	вырубить	строительство

446	873	слива	6	удовлетворительное	вырубить	строительство
447	874	слива	8	удовлетворительное	вырубить	строительство
448	875	слива	6	удовлетворительное	вырубить	строительство
449	876	слива	3	удовлетворительное	вырубить	строительство
450	877	слива	8	удовлетворительное	вырубить	строительство
451	878	слива	5	удовлетворительное	вырубить	строительство
452	879	слива	3	удовлетворительное	вырубить	строительство
453	880	слива	3	удовлетворительное	вырубить	строительство
454	881	слива	3	удовлетворительное	вырубить	строительство
455	882	слива	12	неудовлетворительное	вырубить	строительство
456	883	слива	3	удовлетворительное	вырубить	строительство
457	884	слива	3	удовлетворительное	вырубить	строительство
458	885	слива	5	удовлетворительное	вырубить	строительство
459	886	слива	6	удовлетворительное	вырубить	строительство
460	887	слива	6	удовлетворительное	вырубить	строительство
461	888	слива	4	удовлетворительное	вырубить	строительство
462	889	слива	5	удовлетворительное	вырубить	строительство
463	890	слива	3	удовлетворительное	вырубить	строительство
464	891	слива	3	удовлетворительное	вырубить	строительство
465	892	слива	3	удовлетворительное	вырубить	строительство
466	893	слива	5	удовлетворительное	вырубить	строительство
467	894	слива	16	удовлетворительное	вырубить	строительство
468	895	слива	16	удовлетворительное	вырубить	строительство
469	896	слива	10	удовлетворительное	вырубить	строительство
470	897	слива	16	удовлетворительное	вырубить	строительство
471	898	слива	16	удовлетворительное	вырубить	строительство
472	899	слива	8	удовлетворительное	вырубить	строительство
473	900	слива	6	удовлетворительное	вырубить	строительство
474	901	слива	5	удовлетворительное	вырубить	строительство
475	902	калина	4	удовлетворительное	вырубить	строительство
476	903	сирень	-	удовлетворительное	вырубить	строительство

477	904	слива	20		удовлетворительное	вырубить	строительство
478	905	слива	16		удовлетворительное	вырубить	строительство
479	906	слива	20		неудовлетворительное	вырубить	строительство
480	907	лещина	-	5-10 лет	удовлетворительное	вырубить	строительство
481	908	слива	8		удовлетворительное	вырубить	строительство
482	909	слива	10		удовлетворительное	вырубить	строительство
483	910	слива	12		удовлетворительное	вырубить	строительство
484	911	шиповник	-	< 5 лет	удовлетворительное	вырубить	строительство
485	912	груша	8		удовлетворительное	вырубить	строительство
486	913	груша	24		удовлетворительное	вырубить	строительство
487	914	слива	10		удовлетворительное	вырубить	строительство
488	915	яблоня	24		удовлетворительное	вырубить	строительство
489	916	слиза	5		удовлетворительное	вырубить	строительство
490	917	слиза	8		удовлетворительное	вырубить	строительство
491	918	слива	8		удовлетворительное	вырубить	строительство
492	919	слива	8		удовлетворительное	вырубить	строительство
493	919а	барбарис	-	5-10 лет	удовлетворительное	вырубить	строительство
494	920	орех грецкий	8		удовлетворительное	вырубить	строительство
495	921	орех грецкий	16		удовлетворительное	вырубить	строительство
496	922	калина	5		удовлетворительное	вырубить	строительство
497	923	яблоня	16		удовлетворительное	вырубить	строительство
498	924	яблоня	8		удовлетворительное	вырубить	строительство
499	925	яблоня	20		удовлетворительное	вырубить	строительство
500	926	шиповник	-	< 5 лет	удовлетворительное	вырубить	строительство
501	927	груша	12		удовлетворительное	вырубить	строительство
502	928	груша	16		удовлетворительное	вырубить	строительство
503	929	слива	5		удовлетворительное	вырубить	строительство
504	930	слива	5		удовлетворительное	вырубить	строительство
505	931	слива	5		удовлетворительное	вырубить	строительство
506	932	слива	5		удовлетворительное	вырубить	строительство
507	933	слива	5		удовлетворительное	вырубить	строительство

508	934	слива	16		удовлетворительное	вырубить	строительство
509	935	яблоня	16		удовлетворительное	вырубить	строительство
510	936	слива	12		удовлетворительное	вырубить	строительство
511	937	слива	12		удовлетворительное	вырубить	строительство
512	938	слива	12		удовлетворительное	вырубить	строительство
513	939	слива	12		удовлетворительное	вырубить	строительство
514	940	слива	20		удовлетворительное	вырубить	строительство
515	941	яблоня	20		удовлетворительное	вырубить	строительство
516	942	бук	30		удовлетворительное	вырубить	строительство
517	943	яблоня	8		удовлетворительное	вырубить	строительство
518	944	слива	10		удовлетворительное	вырубить	строительство
519	945	слива	8		удовлетворительное	вырубить	строительство
520	946	клен	8		удовлетворительное	забрать	строительство
521	947	слива	20		удовлетворительное	вырубить	строительство
522	948	боярышник	8		удовлетворительное	вырубить	строительство
523	949	яблоня	30		удовлетворительное	вырубить	строительство
524	950	слива	12		удовлетворительное	вырубить	строительство
525	951	слива	12		удовлетворительное	вырубить	строительство
526	952	слива	3		удовлетворительное	вырубить	строительство
527	953	ясень	3		удовлетворительное	вырубить	строительство
528	954	ясень	3		удовлетворительное	вырубить	строительство
529	955	слива	5		удовлетворительное	вырубить	строительство
530	956	слива	3		удовлетворительное	вырубить	строительство
531	957	слива	5		удовлетворительное	вырубить	строительство
532	958	слива	12		удовлетворительное	вырубить	строительство
533	959	слива	4		удовлетворительное	вырубить	строительство
534	960	слива	6		удовлетворительное	вырубить	строительство
535	961	слива	7		удовлетворительное	вырубить	строительство
536	962	слива	5		удовлетворительное	вырубить	строительство
537	963	слива	3		удовлетворительное	вырубить	строительство

538	964	яблоня	16; 26	неудовлетворительное	вырубить	строительство
539	965	яблоня	28	удовлетворительное	вырубить	строительство
540	966	яблоня	16	удовлетворительное	вырубить	строительство
541	967	яблоня	24	удовлетворительное	вырубить	строительство
542	968	слива	3	удовлетворительное	вырубить	строительство
543	969	яблоня	6	удовлетворительное	вырубить	строительство
544	970	яблоня	6	удовлетворительное	вырубить	строительство
545	971	яблоня	6	удовлетворительное	вырубить	строительство
546	972	яблоня	6	удовлетворительное	вырубить	строительство
547	973	яблоня	6	удовлетворительное	вырубить	строительство
548	974	слива	3	удовлетворительное	вырубить	строительство
549	975	слива	3	удовлетворительное	вырубить	строительство
550	976	слива	8	удовлетворительное	вырубить	строительство
551	977	слива	5	удовлетворительное	вырубить	строительство
552	978	слива	5	удовлетворительное	вырубить	строительство
553	979	слива	5	удовлетворительное	вырубить	строительство
554	980	слива	7	удовлетворительное	вырубить	строительство
555	981	слива	5	удовлетворительное	вырубить	строительство
556	982	ива	-	>10 лет	удовлетворительное	вырубить
557	983	ива	-	>10 лет	удовлетворительное	вырубить
558	984	ива	-	>10 лет	удовлетворительное	вырубить
559	985	бузина	-	5-10 лет	неудовлетворительное	вырубить
560	986	Клен остролистный	12	неудовлетворительное	вырубить	строительство
561	987	ива	-	>10 лет	удовлетворительное	вырубить
562	991	ива	-	5-10 лет	удовлетворительное	вырубить
563	992	береза	60	удовлетворительное	вырубить	строительство
564	993	туя	2	удовлетворительное	сохранить	
565	994	боярышник	4	удовлетворительное	вырубить	строительство
566	995	снежноягодник	-	>10 лет	удовлетворительное	вырубить
567	996	снежноягодник	-	>10 лет	удовлетворительное	вырубить
568	997	снежноягодник	-	>10 лет	удовлетворительное	вырубить

569	998	шиповник	-	>10 лет	удовлетворительное	вырубить	строительство
-----	-----	----------	---	---------	--------------------	----------	---------------

Исполнитель  
МП  
МКУ «УКС»

*Мурат*

*Мурат И. С.*

Ведущий инженер *Мурат И. С.* *Р. В. Суровцев*  
Ведущий инженер *Мурат И. С.* *Р. В. Суровцев*  
Маркетинг отдела *Ульяна М. Н.* *Денисович* *Р. В. Тимченко*