


D

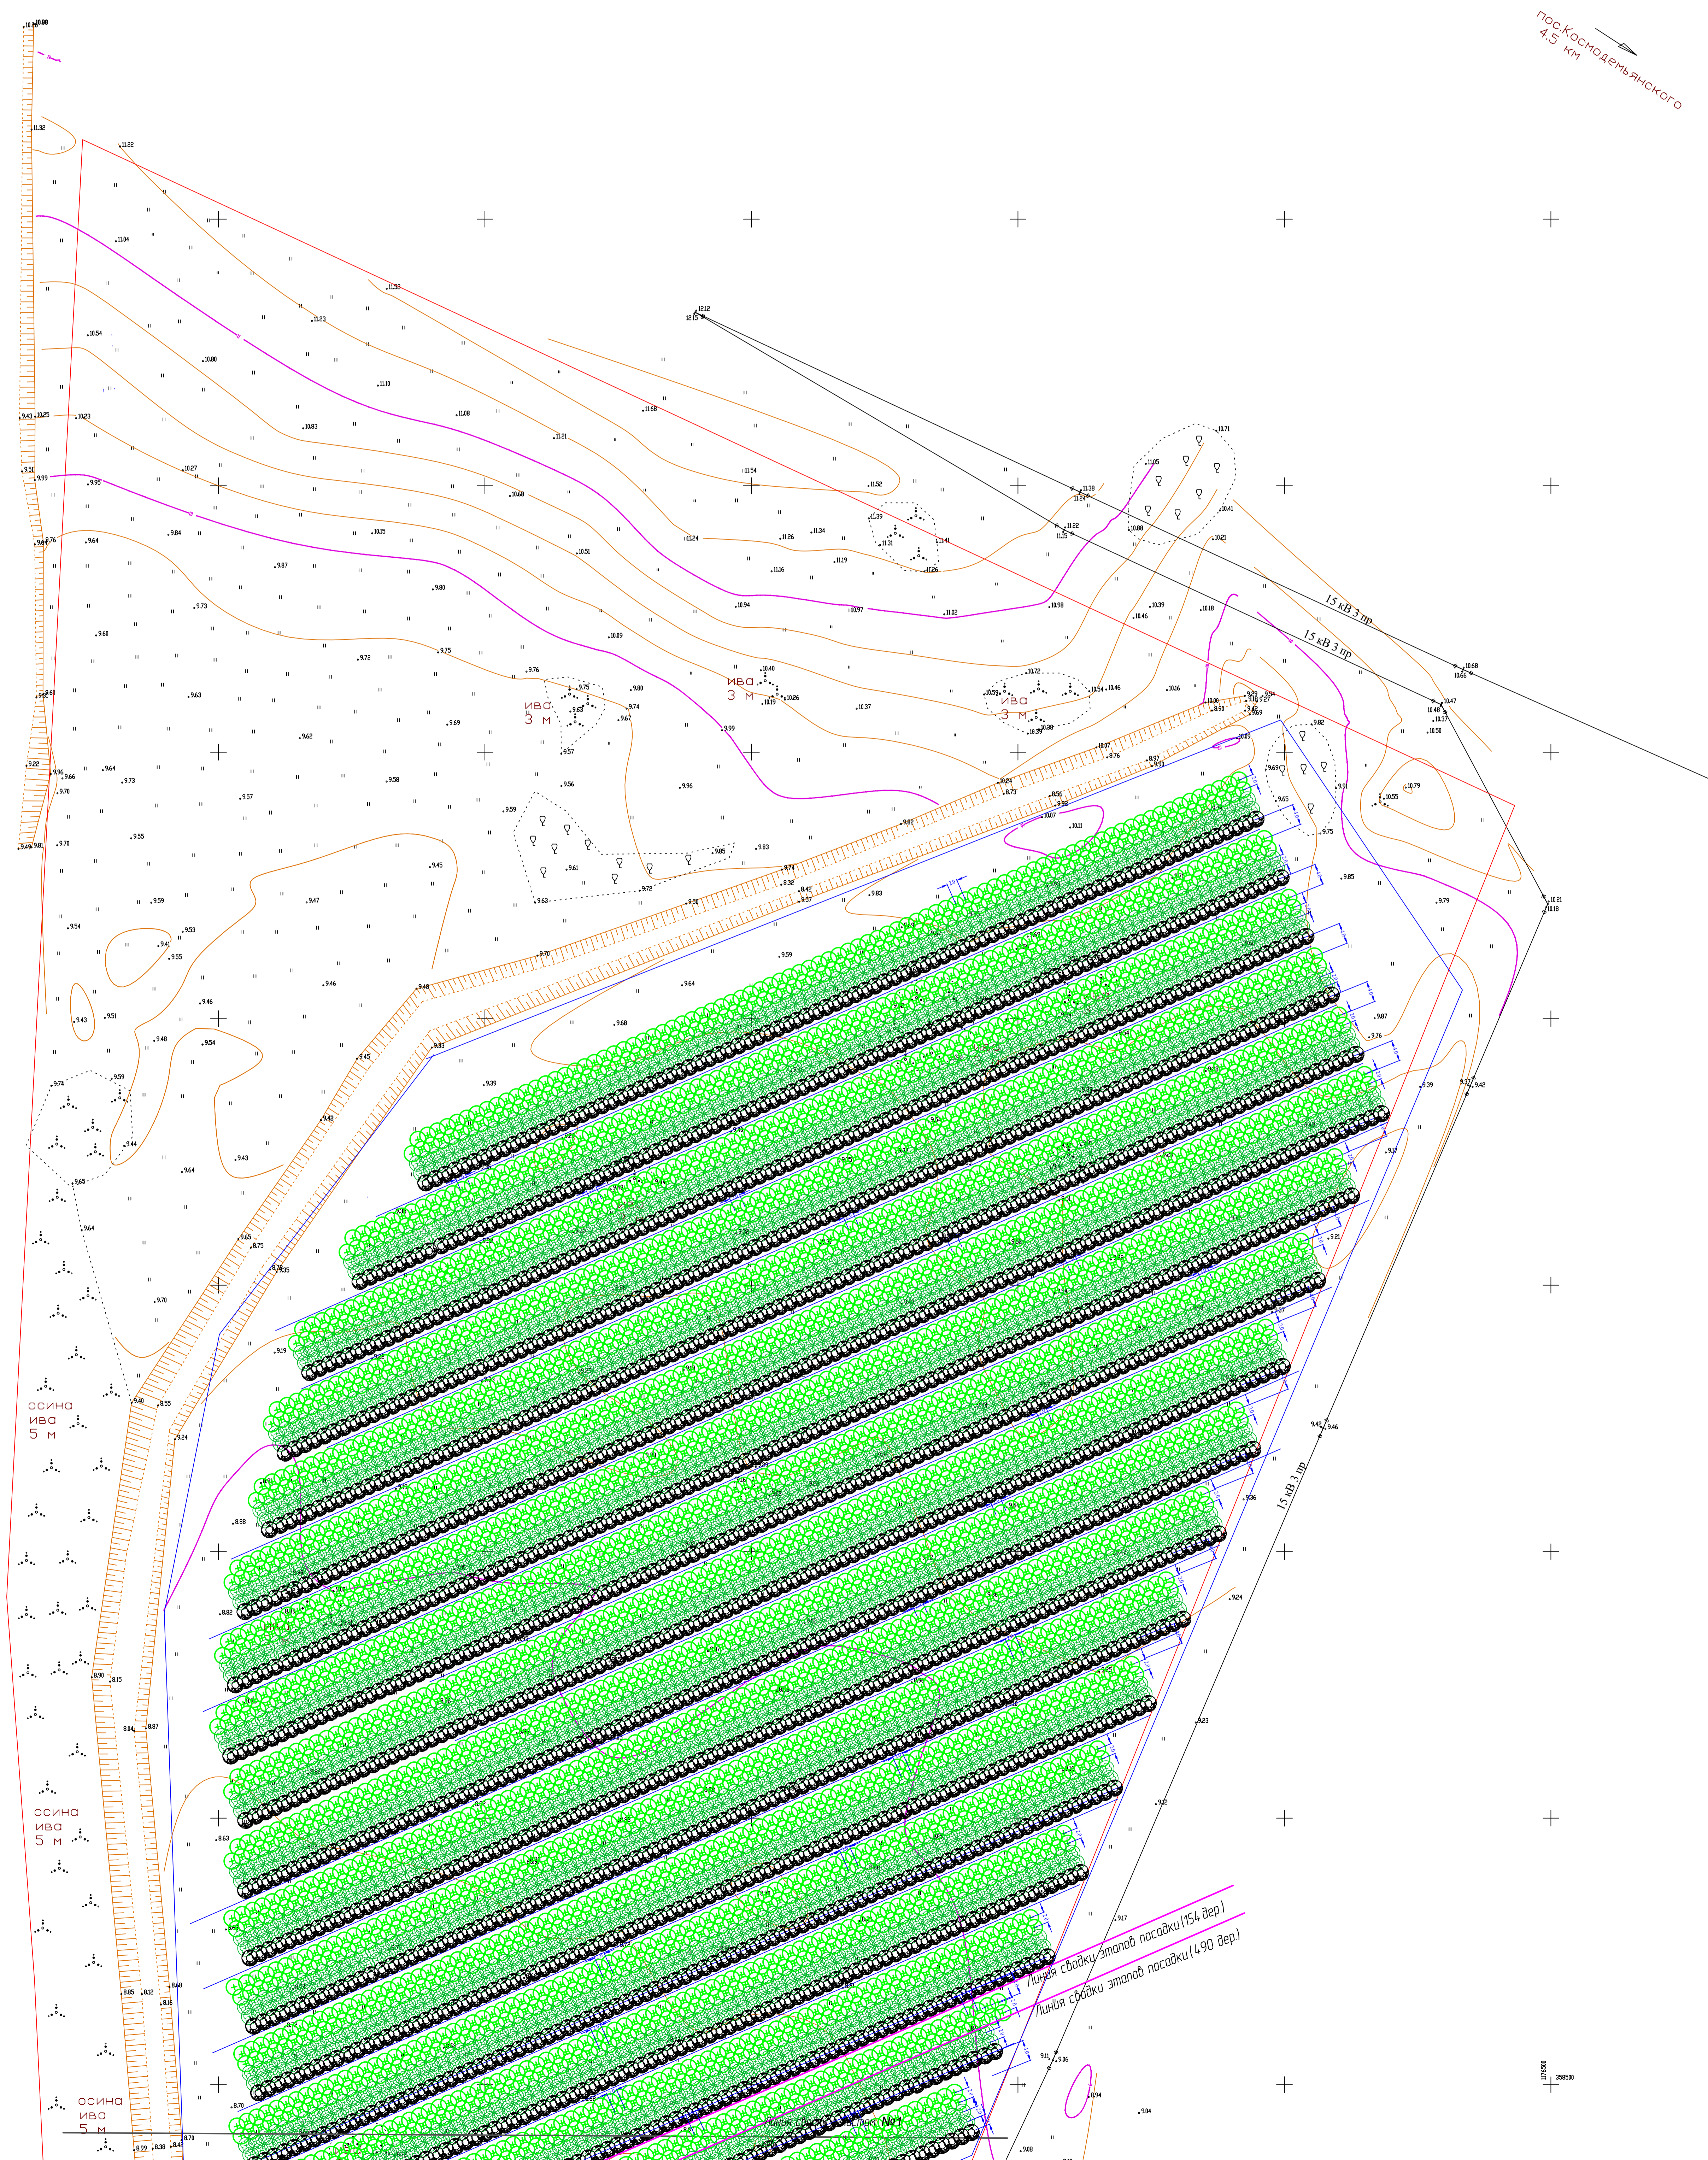

Проект комплексного озеленения									
Лист	Лист	Лист	Лист	Лист	Лист	Лист	Лист	Лист	Лист
1	2	3	4	5	6	7	8	9	10
План посадки									
разбивочный план									
М 1:500									
Формат А0									