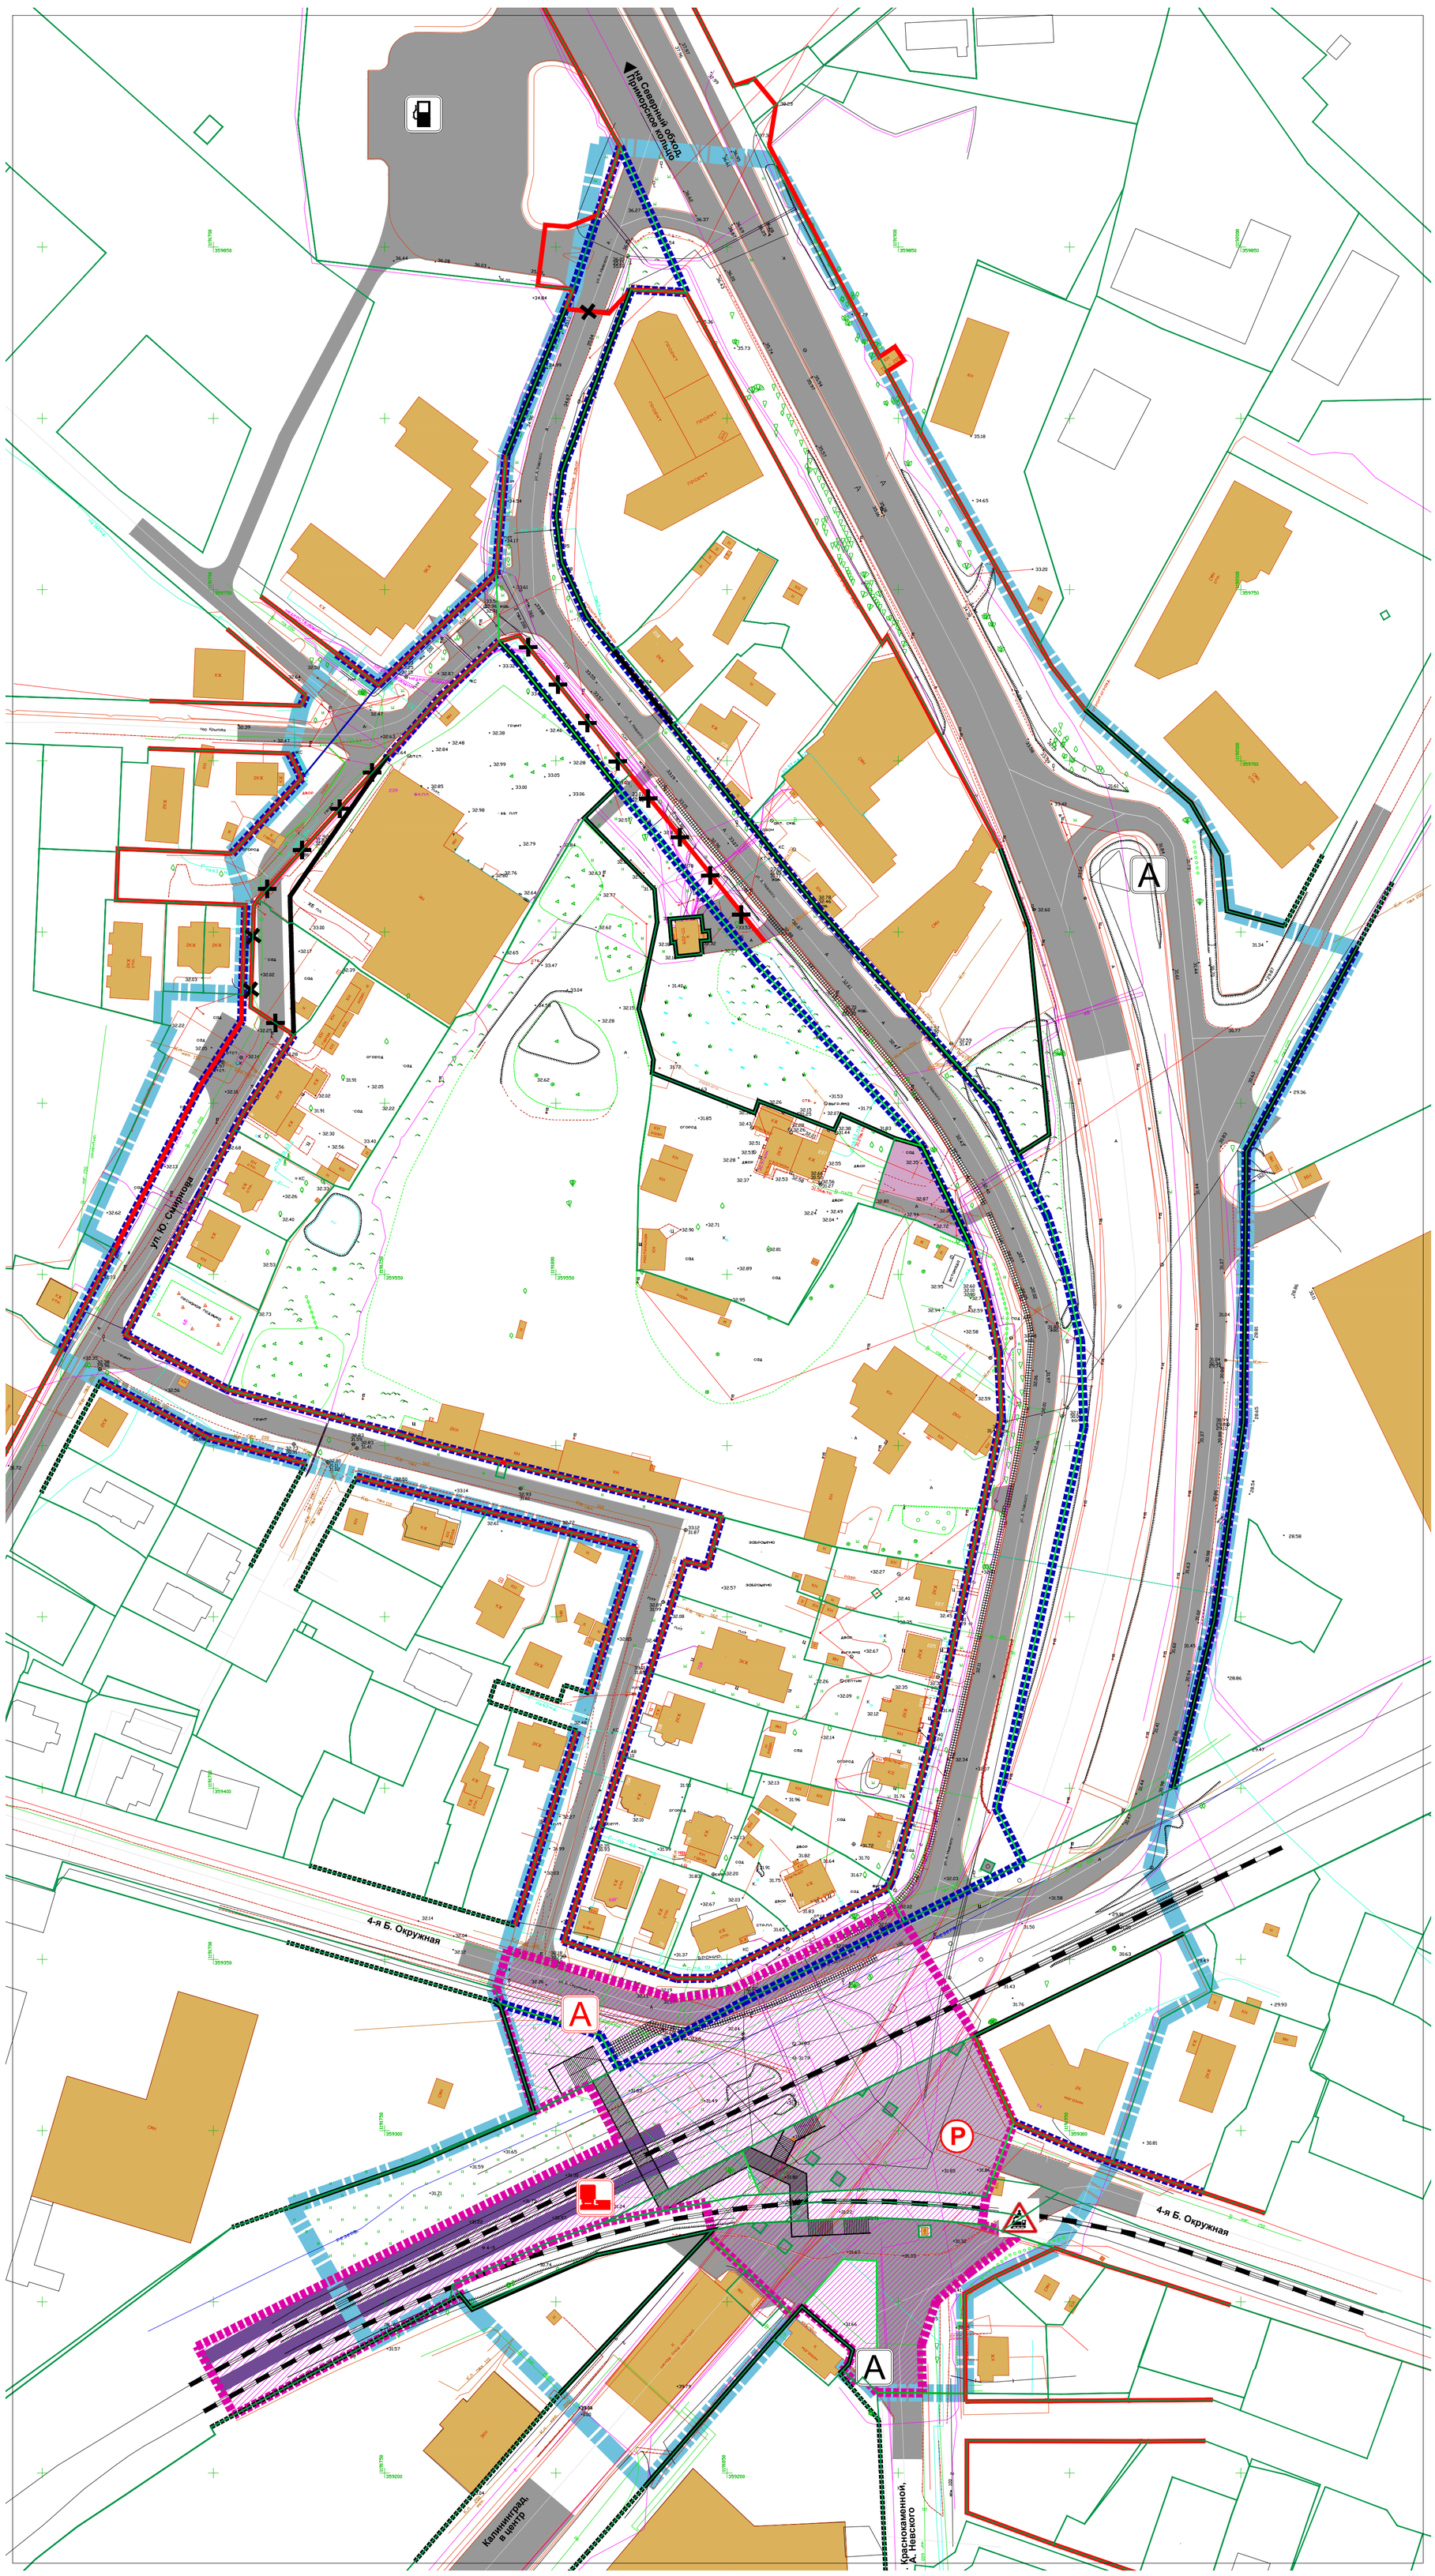

N

S

УСЛОВНЫЕ ОБОЗНАЧЕНИЯ

Границы территории, для которой разрабатывается документация по планировке территории

Границы земельных участков (по сведениям Росреестра)

Существующие красные линии

Отменяемые красные линии

Устанавливаемые красные линии

Границы планируемого элемента планировочной структуры - транспортно-пересадочного узла (ТПУ) "Северный"

Границы планируемого элемента планировочной структуры - улично-дорожной сети (УДС)

Проезжая часть улично-дорожной сети

Зоны планируемого размещения объектов - элементов транспортно-пересадочного узла (ТПУ):

Объекты инженерной и транспортной инфраструктуры (за исключением линейных объектов):

пассажирского автотранспорта (остановки (остановочные пункты) общественного пассажирского автотранспорта, включая автобусы малого класса, сущ./проект

автомобильного транспорта (перехватывающие стоянки (парковки))

Железнодорожный переезд, существующий

железнодорожного транспорта (платформа пригородного поезда)

Прочие объекты ТПУ:

Подземный пешеходный переход (пешеходный переход тоннельного типа) линий железной дороги, подземная часть

Зоны планируемого размещения иных объектов, не относящихся к объектам ТПУ:

объектов временного хранения автотранспорта в границах территории улично-дорожной сети

объектов отдыха (рекреации)

обслуживания жилой застройки

Согласовано

Взам. инв. №

Подп. и дата

Инв. № подл.

Изм.	Кол.уч.	Лист	№док.	Подп.	Дата	Заказчик: Комитет архитектуры и строительства администрации городского округа "Город Калининград" Шифр ___.___-ПП
						Проект планировки территории с проектом межевания в его составе в границах ул. А. Невского - ул. Б. Окружная 4-я, в целях размещения транспортно-пересадочного узла "Северный" в Ленинградском районе г. Калининграда
Директор		Кабаев Д.С.			12.20	Проект планировки территории Основная (утверждаемая) часть — Стадия: ПП; Лист: 1; Листов:
ГАП		Черненко П.В.			12.20	
Исп.						Чертёж планировки территории М 1:1000 — ООО "Центр инженерных изысканий"
Н.контроль						

Копировал

Формат А1