


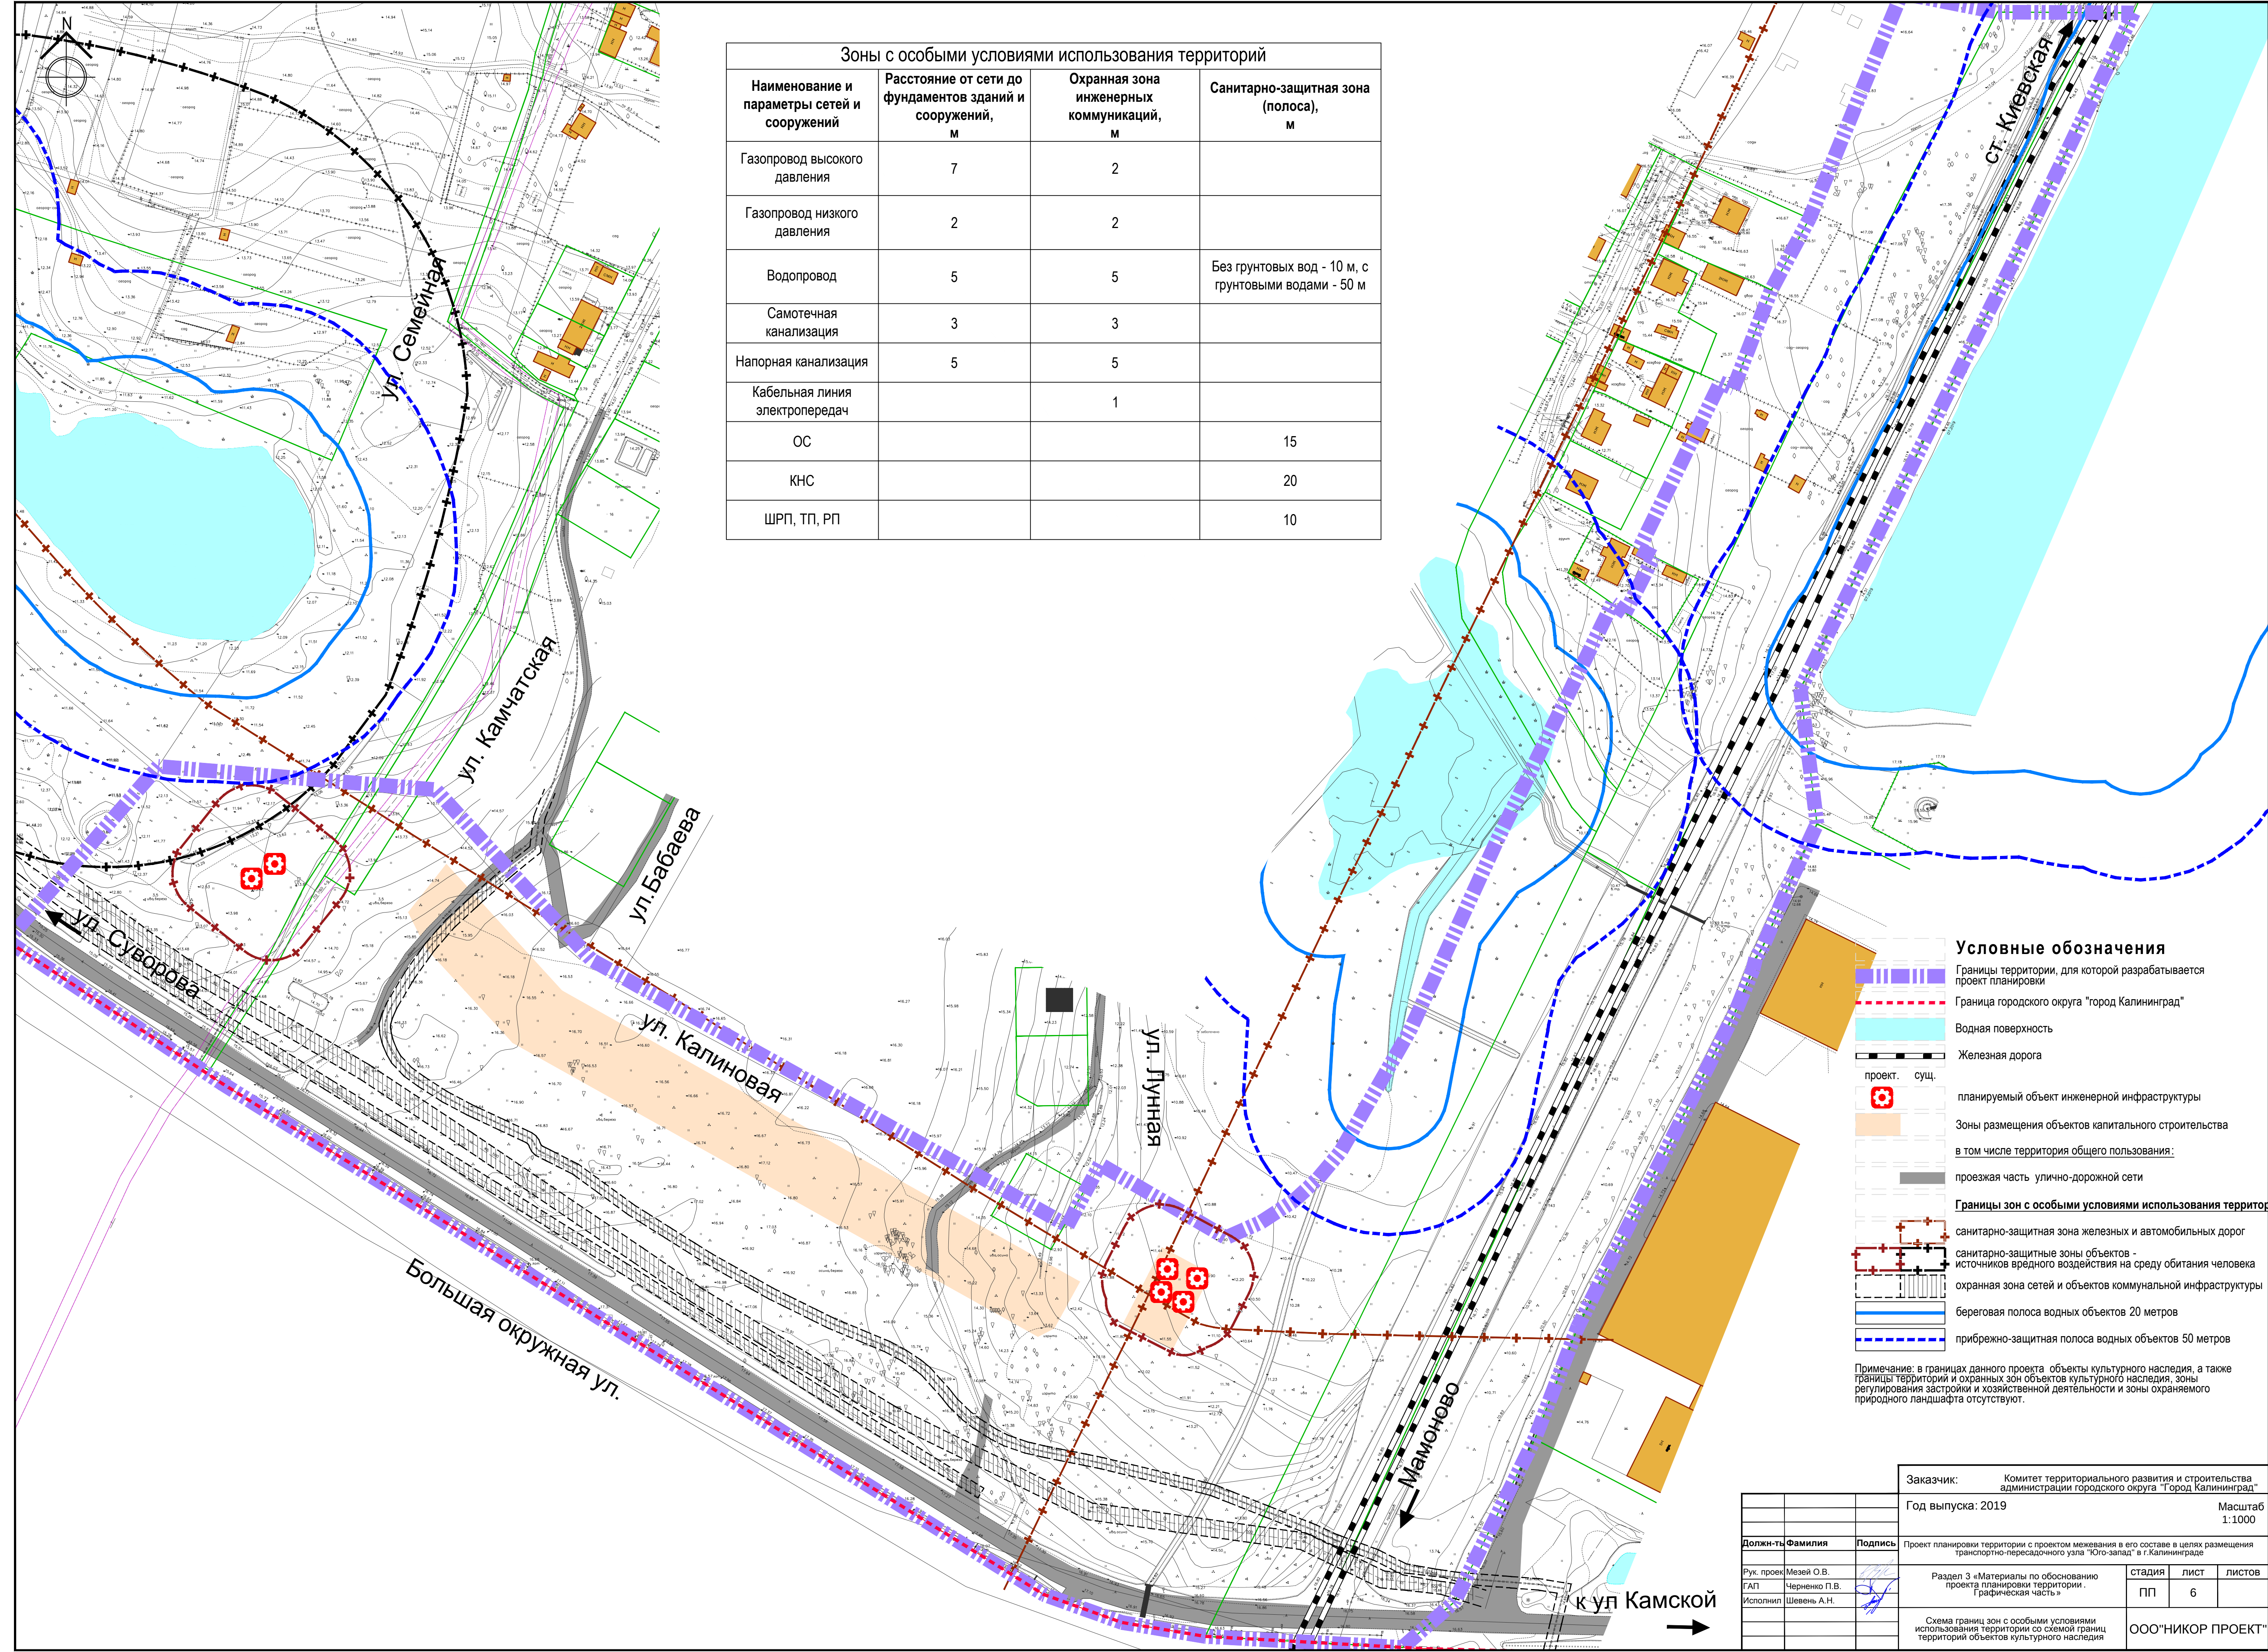

Зоны с особыми условиями использования территорий			
Наименование и параметры сетей и сооружений	Расстояние от сети до фундаментов зданий и сооружений, м	Охранная зона инженерных коммуникаций, м	Санитарно-защитная зона (полоса), м
Газопровод высокого давления	7	2	
Газопровод низкого давления	2	2	
Водопровод	5	5	Без грунтовых вод - 10 м, с грунтовыми водами - 50 м
Самотечная канализация	3	3	
Напорная канализация	5	5	
Кабельная линия электропередач		1	
ОС			15
КНС			20
ШРП, ТП, РП			10

Условные обозначения

Границы территории, для которой разрабатывается проект планировки

Граница городского округа "город Калининград"

Водная поверхность

Железная дорога

проект. сущ.

планируемый объект инженерной инфраструктуры

Зоны размещения объектов капитального строительства в том числе территория общего пользования:

проезжая часть улично-дорожной сети

Границы зон с особыми условиями использования территории:

санитарно-защитная зона железных и автомобильных дорог

санитарно-защитные зоны объектов - источников вредного воздействия на среду обитания человека

охранная зона сетей и объектов коммунальной инфраструктуры

береговая полоса водных объектов 20 метров

прибрежно-защитная полоса водных объектов 50 метров

Примечание: в границах данного проекта объекты культурного наследия, а также границы территорий и охраняемых зон объектов культурного наследия, зоны регулирования застройки и хозяйственной деятельности и зоны охраняемого природного ландшафта отсутствуют.

Заказчик:

Комитет территориального развития и строительства администрации городского округа "Город Калининград"

Год выпуска: 2019

Масштаб 1:1000

Проект планировки территории с проектом межевания в его составе в целях размещения транспортно-пересадочного узла "Юго-запад" в г.Калининграде

Раздел 3 «Материалы по обоснованию проекта планировки территории. Графическая часть»

стадия

лист

листов

Должн-ть

Фамилия

Подпись

Рук. проект Мезей О.В.

Исполнил Черненко П.В.

Исполнил Шевень А.Н.

Схема границ зон с особыми условиями использования территории со схемой границ территорий объектов культурного наследия

ООО"НИКОР ПРОЕКТ"