



Взам. инв. №
Подп. и дата
Инв. № подл.

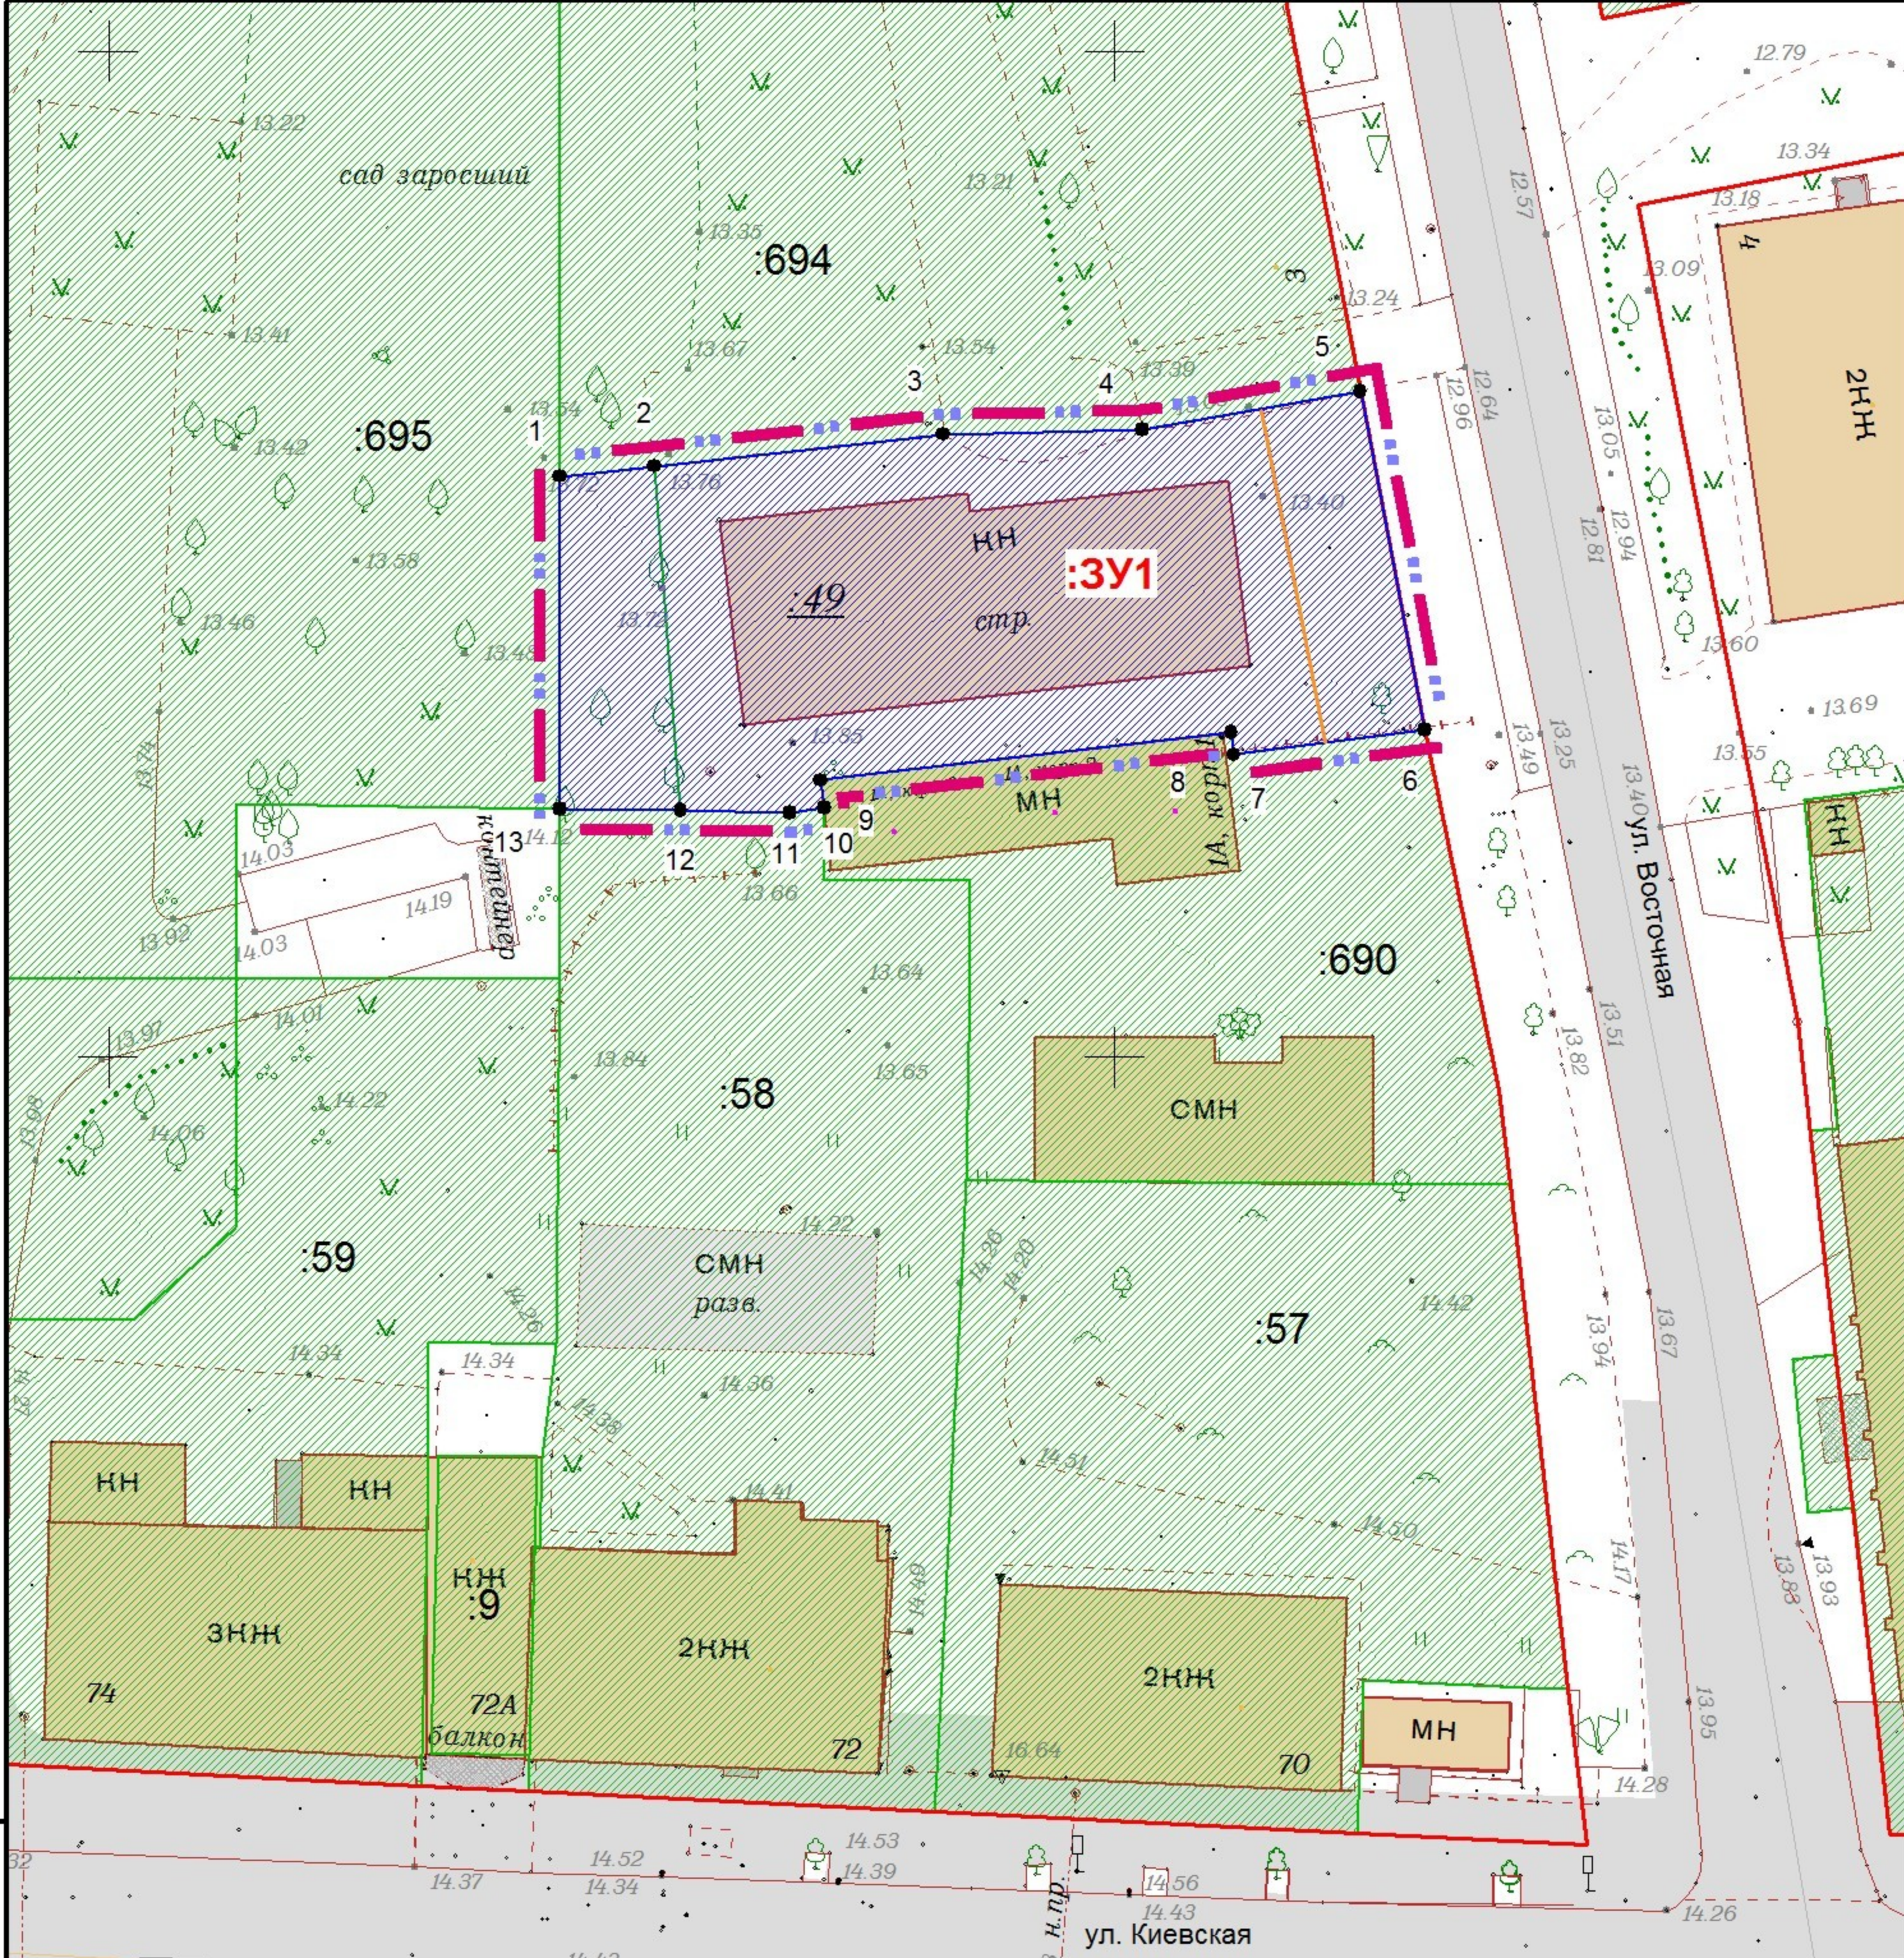

- УСЛОВНЫЕ ОБОЗНАЧЕНИЯ
- Границы территории, в отношении которой изменяются проектные решения
 - 3 Характерные точки границы территории межевания и их номера
 - Существующие красные линии
 - Линии отступа от красных линий
 - :49 Границы изменяемого земельного участка / кадастровый номер
 - :3У1 Границы образуемого земельного участка / условный номер

СХЕМА ГРАНИЦ ТЕРРИТОРИИ ПРОЕКТИРОВАНИЯ
ПО ОТНОШЕНИЮ К РАНЕЕ УТВЕРЖДЕННОЙ ДПТ

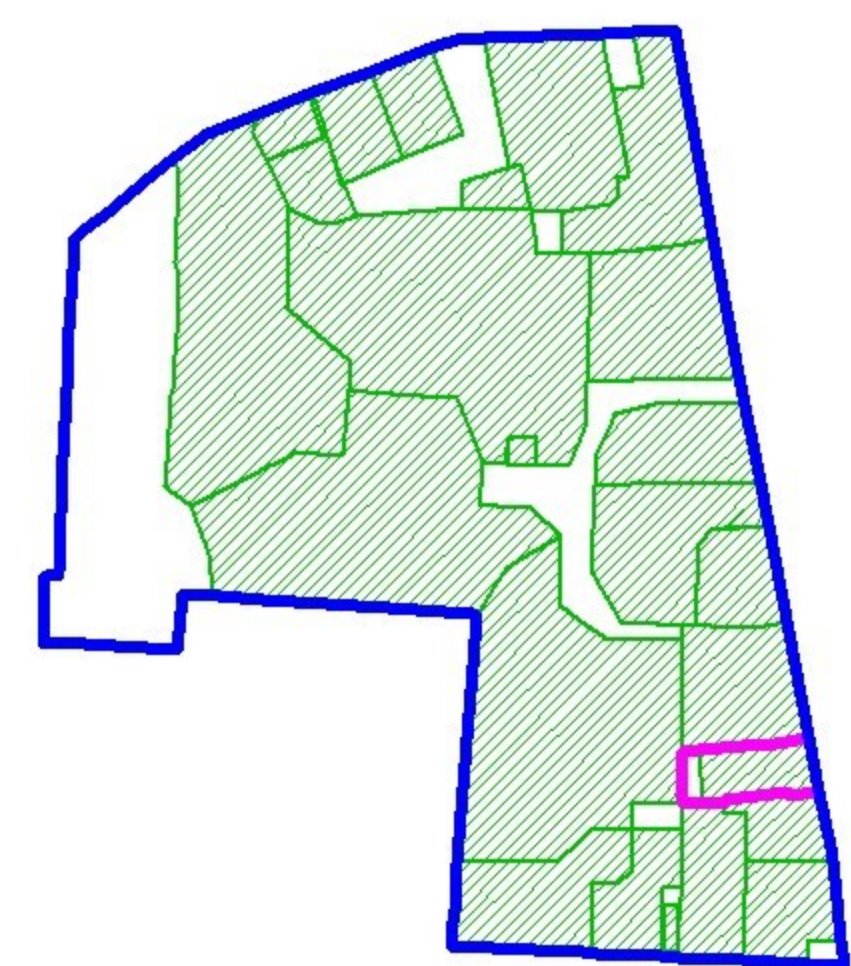

- УСЛОВНЫЕ ОБОЗНАЧЕНИЯ:
- граница территории, в отношении которой ранее утверждена ДПТ
 - границы территории, в отношении которой изменяются проектные решения

Усл. № ЗУ	Разрешенное использование исходного земельного участка	Разрешенное использование образуемых ЗУ в соответствии с классификатором ВРИ	Площадь образуемых ЗУ, кв.м	Способ образования ЗУ
1	2	3	4	5
Образуемые и изменяемые земельные участки:				
:3У1	Деловое управление	Деловое управление	691	перераспределение земельного участка 39:15:150808:49 и гос.земель

Заказчик: Морозкин В.Е. Котельников Б.Б.					
Год выпуска: 2024 03551-24-ПМТ					
Проект внесения изменений в проект межевания территории, утвержденный постановлением администрации городского округа "Город Калининград" от 27 декабря 2011 № 2328 "Об утверждении проекта межевания квартала в границах красных линий ул.Тобольской - ул.Тихорецкой - ул. Восточной - ул. Киевской в Московском районе г. Калининграда"					
Изм.	Кол.уч.	Лист	№док.	Подп.	Дата
Разраб.					
Директор	Селютина Н.С.				11.24
Нач.отдела	Полякова Л.П.				11.24
Инженер	Чиркина Е.В.				11.24
				г. Калининград	
				Стадия	Лист
				ПМ	1
				Листов	4
				Чертеж межевания территории (основной чертеж). М 1:500	
				© МП «Городской центр геодезии» городского округа «Город Калининград» Геоцентр	