


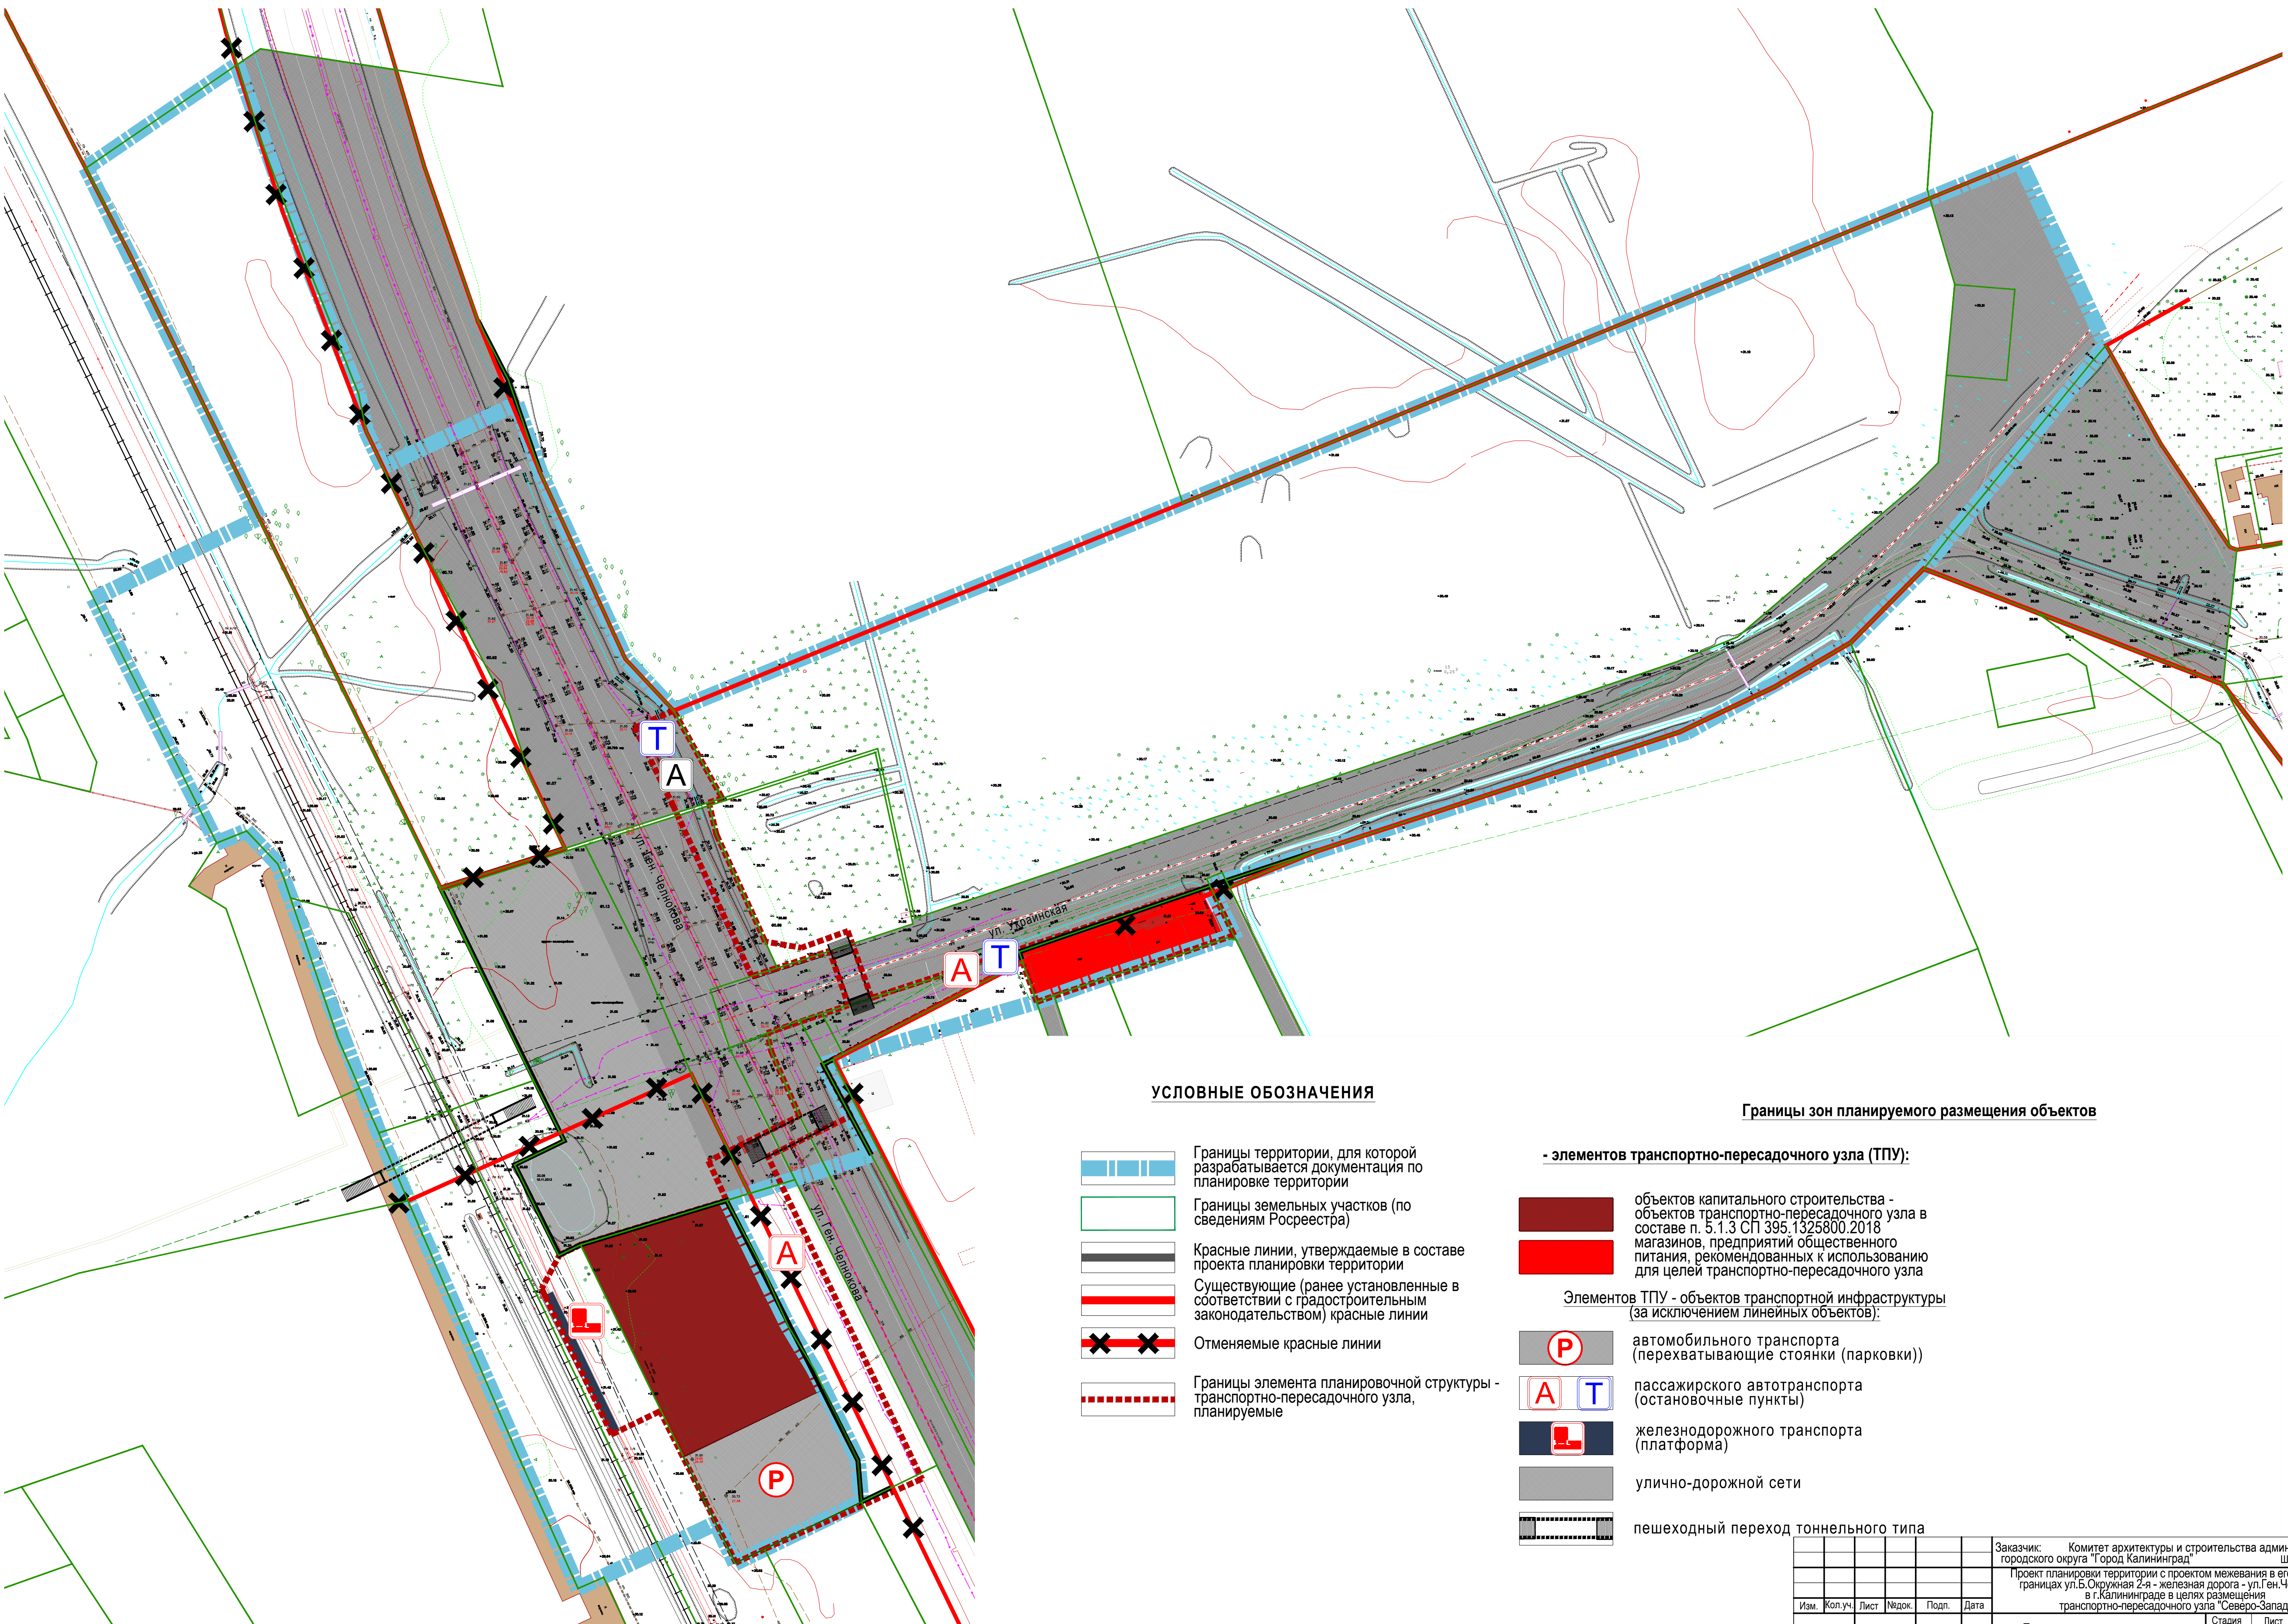

УСЛОВНЫЕ ОБОЗНАЧЕНИЯ

- Границы территории, для которой разрабатывается документация по планировке территории
- Границы земельных участков (по сведениям Росреестра)
- Красные линии, утверждаемые в составе проекта планировки территории
- Существующие (ранее установленные в соответствии с градостроительным законодательством) красные линии
- Отменяемые красные линии
- Границы элемента планировочной структуры - транспортно-пересадочного узла, планируемые

Границы зон планируемого размещения объектов

- элементов транспортно-пересадочного узла (ТПУ):

- объектов капитального строительства - объектов транспортно-пересадочного узла в составе п. 5.1.3 СП 395.1325800.2018 магазинов, предприятий общественного питания, рекомендованных к использованию для целей транспортно-пересадочного узла
- Элементов ТПУ - объектов транспортной инфраструктуры (за исключением линейных объектов):
 - автомобильного транспорта (перехватывающие стоянки (парковки))
 - пассажирского автотранспорта (остановочные пункты)
 - железнодорожного транспорта (платформа)
 - улично-дорожной сети
 - пешеходный переход тоннельного типа

						Заказчик: Комитет архитектуры и строительства администрации городского округа "Город Калининград"		
						Проект планировки территории с проектом межевания в его составе в границах ул.Б.Окружная 2-я - железная дорога - ул.Ген.Челнокова в г.Калининграде в целях размещения транспортно-пересадочного узла "Северо-Запад"		
Изм.	Кол.уч.	Лист	Подок.	Подп.	Дата			
Директор	Кабаев Д.С.				08.20	Проект планировки территории Основная (утверждаемая) часть		
ГАП	Черненко П.В.				08.20			
Исп.	Ушакова В.А.				08.20	Чертеж планировки территории М 1:1000		
Н.контроль	Черненко П.В.				08.20			
						Стадия	Лист	Листов
						пп	1	
						ООО "Центр инженерных изысканий"		
						Формат А1		