


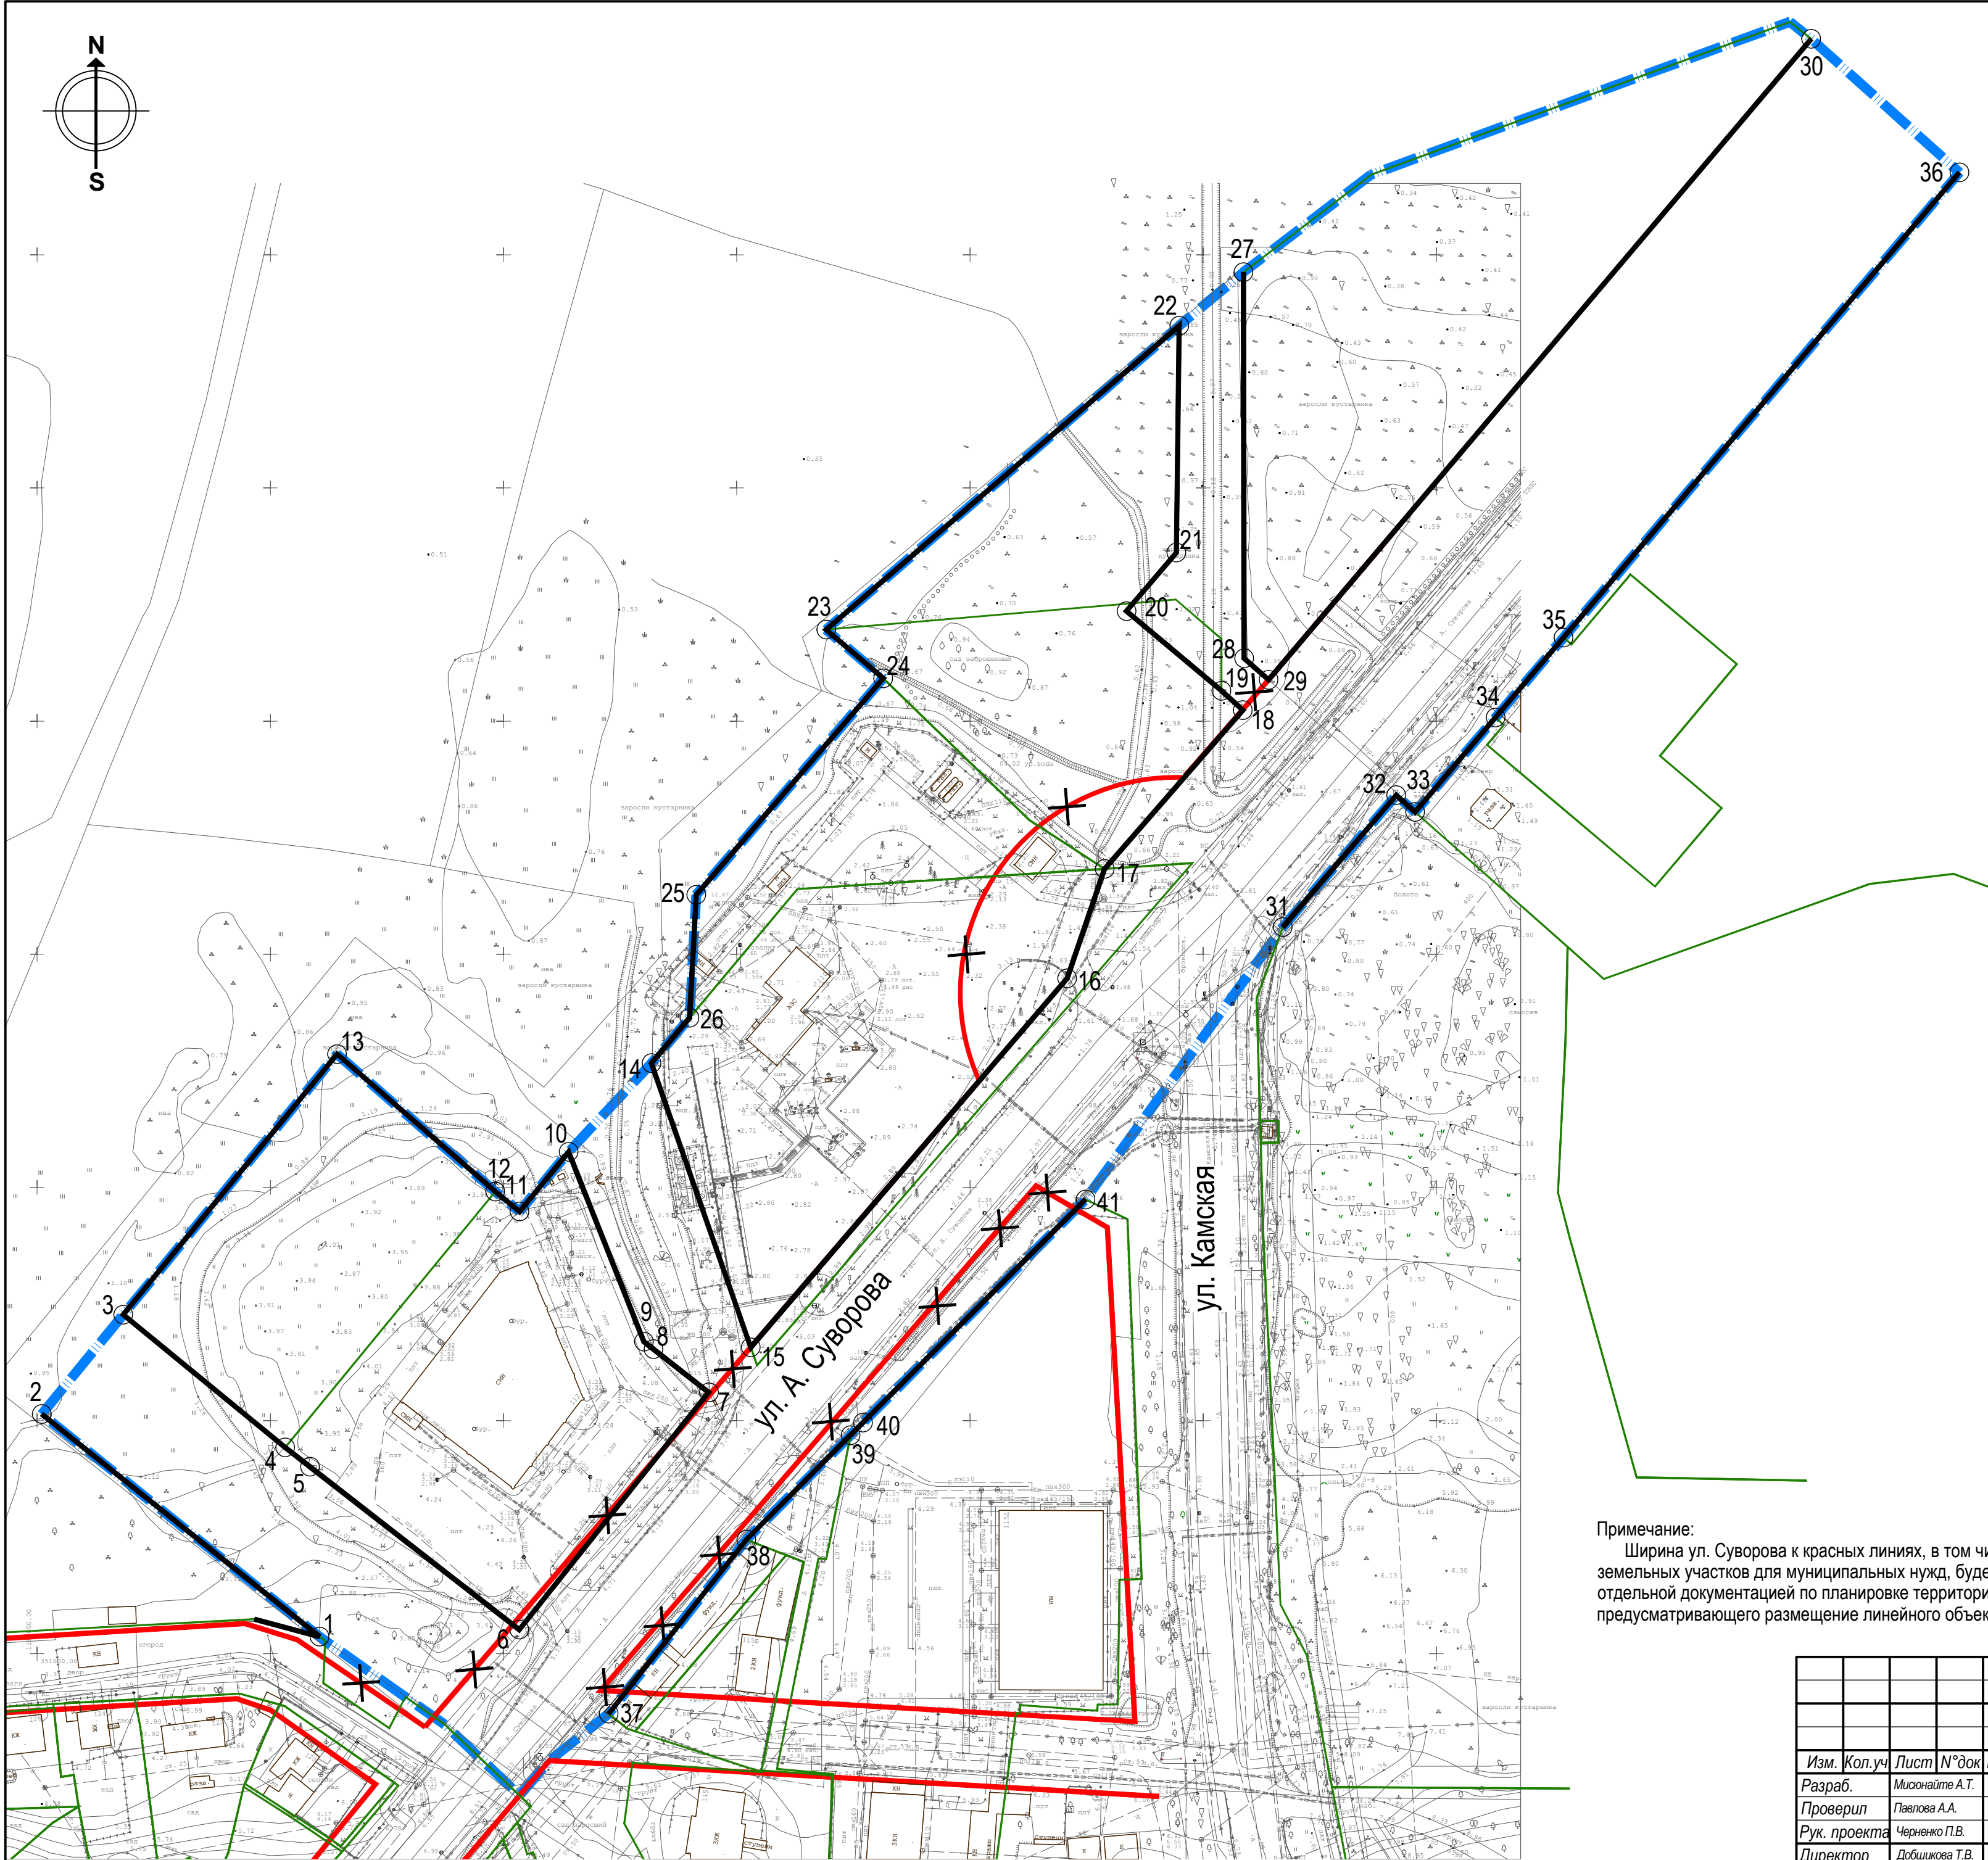

УСЛОВНЫЕ ОБОЗНАЧЕНИЯ

- Границы территории, в отношении которой осуществлена подготовка проекта планировки территории
- Границы существующих земельных участков, учтённых в Едином государственном реестре недвижимости
- Существующие красные линии
- Красные линии, устанавливаемые проектом планировки
- Красные линии, отменяемые проектом планировки
- Номер характерных точек красных линий

Ведомость координат характерных точек устанавливаемых красных линий

N	X	Y
1	1186060,54	351603,66
2	1186000,984	351651,4042
3	1186018,457	351672,7066
4	1186053,15	351644,25
5	1186058,48	351640,1
6	1186103,36	351605,16
7	1186143,95	351656,05
8	1186132,13	351665,32
9	1186130,08	351666,93
10	1186113,95	351707,63
11	1186103,409	351694,8288
12	1186098,21	351699,11
13	1186064,295	351728,5898
14	1186131,71	351726,64
15	1186152,987	351665,734
16	1186220,822	351744,8361
17	1186228,87	351768,31
18	1186258,49	351802,35
19	1186253,92	351806,51
20	1186233,547	351823,5789
21	1186244,237	351836,1395
22	1186244,852	351884,7878
23	1186169,16	351819,63
24	1186181,4	351809,18
25	1186141,3	351762,74
26	1186139,87	351736,38
27	1186258,62	351896,26
28	1186258,76	351813,46
29	1186264,02	351808,86
30	1186380,35	351946,3
31	1186267,05	351755,82
32	1186291,36	351784,11
33	1186295,424	351780,5137
34	1186312,67	351800,78
35	1186327,23	351817,89
36	1186412,124	351917,6522
37	1186122,53	351587,15
38	1186152,04	351624,46
39	1186174,4	351646,88
40	1186177,05	351649,55
41	1186224,77	351697,42

Примечание:
Ширина ул. Суворова к красным линиям, в том числе изъятие земельных участков для муниципальных нужд, будет уточняться отдельной документацией по планировке территории, предусматривающего размещение линейного объекта местного значения.

						Заказчик: Лавренчук Л.В.			
						Проект планировки территории с проектом межевания в его составе в границах юго-восточной части кадастрового квартала 39:15:150704 по ул. Суворова в г. Калининграде			
Изм.	Кол.уч	Лист	№ док	Подпись	Дата	Проект планировки территории. Основная утверждаемая часть. Графическая часть	Стадия	Лист	Листов
Разраб.		Милоняйт А.Т.			05.23		ПП	2	9
Проверил		Павлова А.А.			05.23				
Рук. проекта		Черненко П.В.			05.23				
Директор		Добшикова Т.В.			05.23				
						Чертеж красных линий М1:1000	ГБУ КО "ЦКОИМН"		