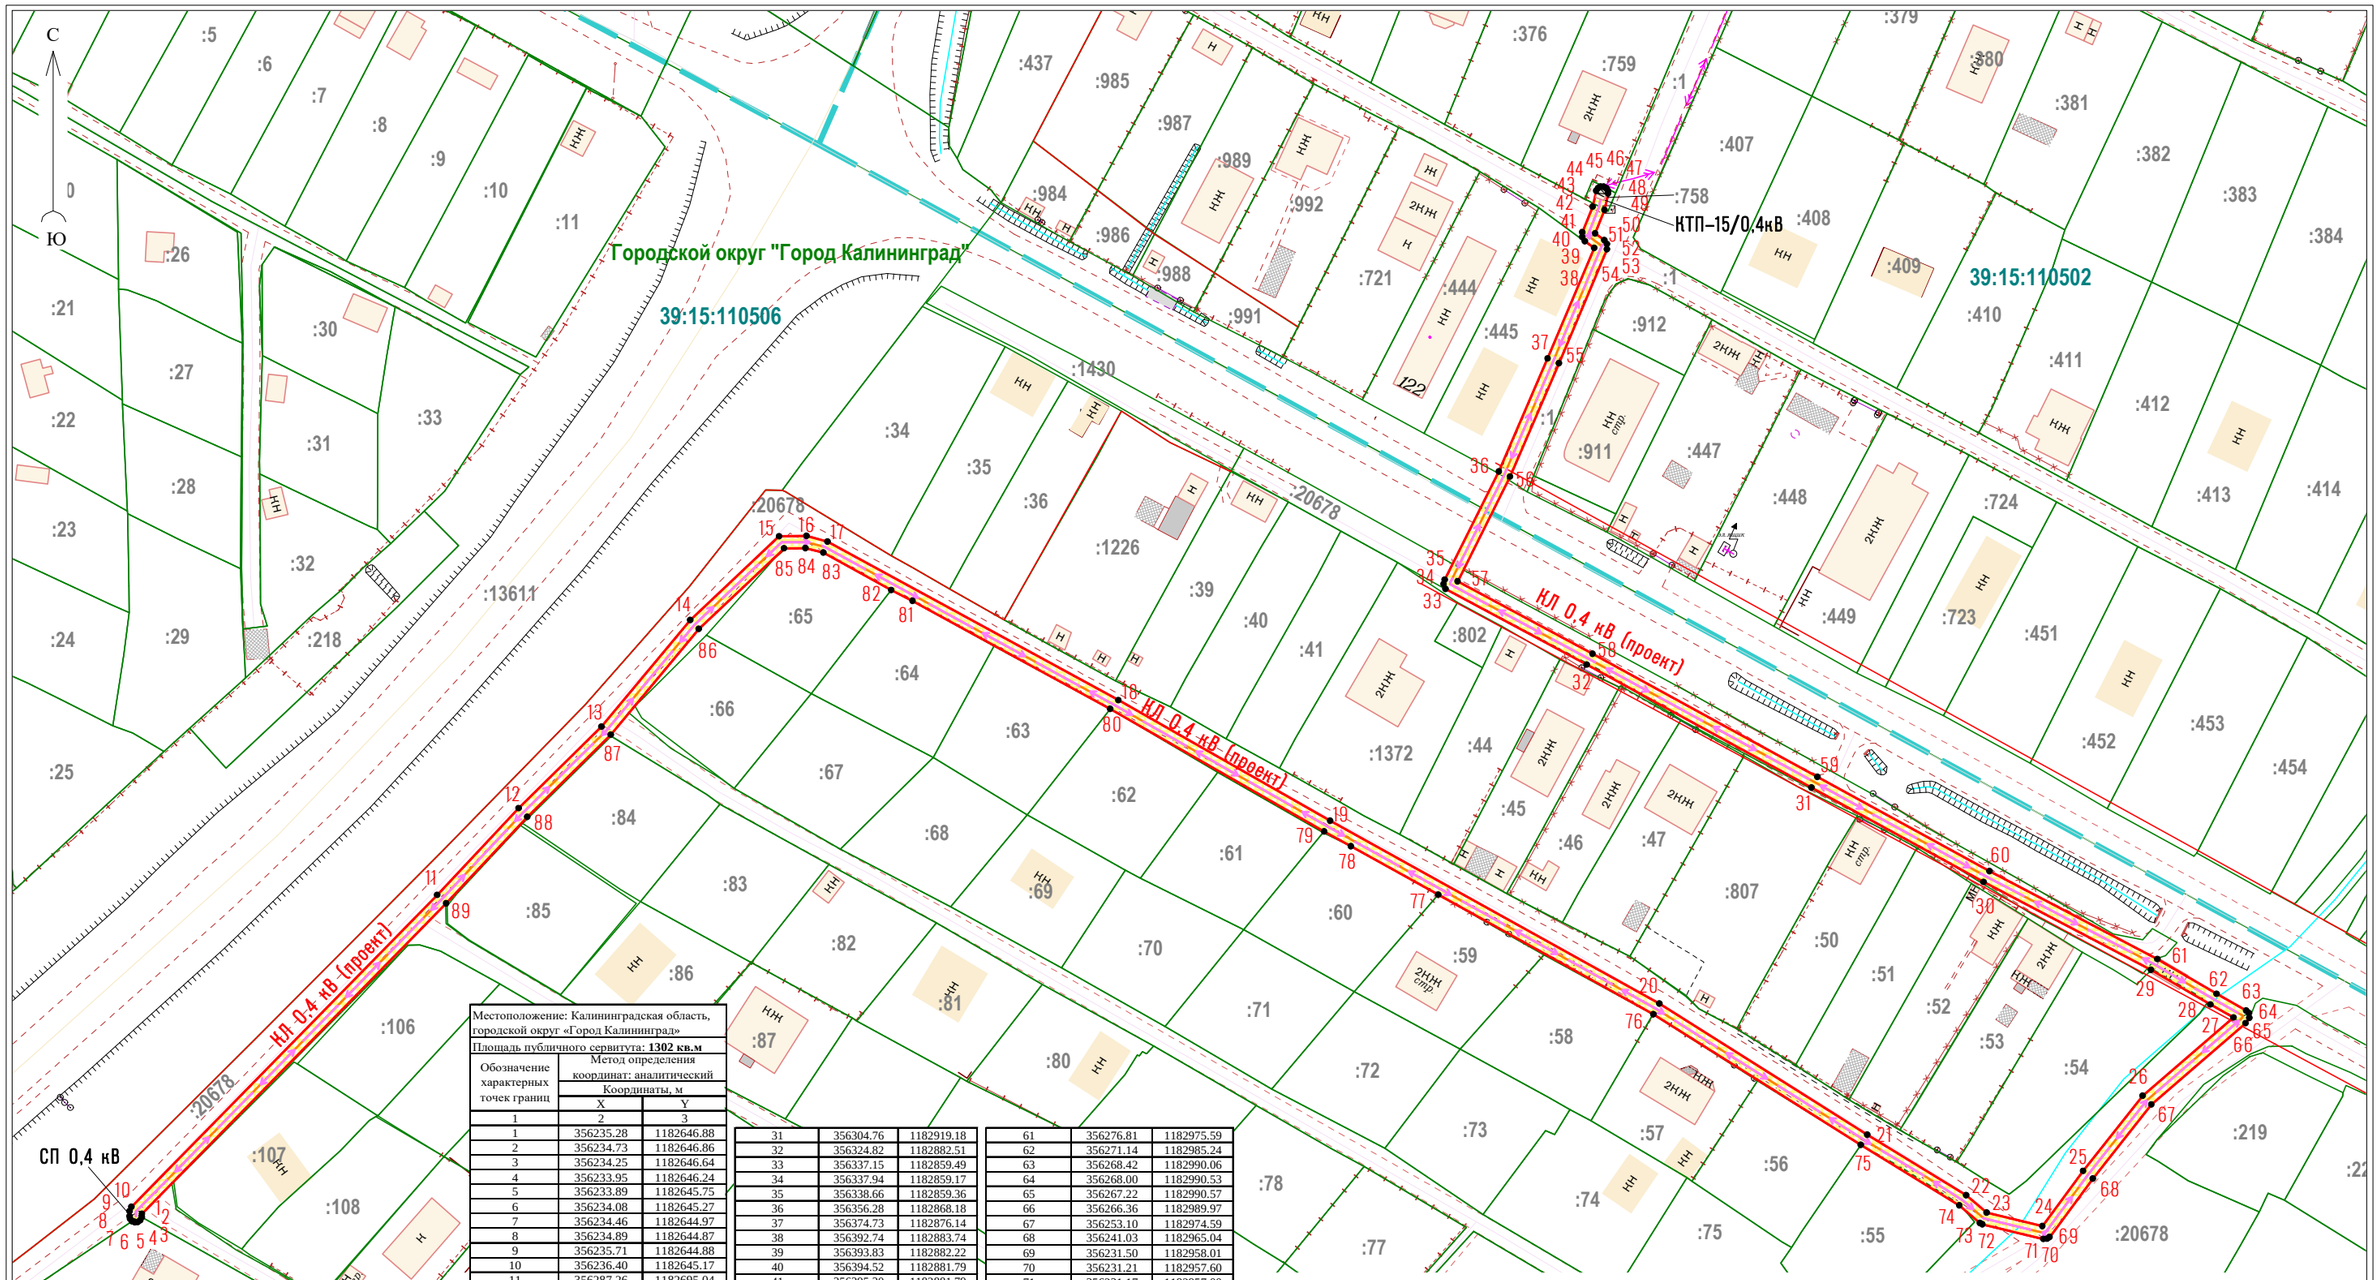

Местоположение: Калининградская область, городской округ «Город Калининград»		
Площадь публичного сервитута: **1302 кв.м**		
Обозначение характерных точек границ	Метод определения координат: аналитический Координаты, м	
	X	Y
1	2	3
1	356235.28	1182646.88
2	356234.73	1182646.86
3	356234.25	1182646.64
4	356233.95	1182646.24
5	356233.89	1182645.75
6	356234.08	1182645.27
7	356234.46	1182644.97
8	356234.89	1182644.87
9	356235.71	1182644.88
10	356236.40	1182645.17
11	356287.26	1182695.04
12	356301.41	1182708.33
13	356314.70	1182721.84
14	356332.07	1182736.30
15	356345.73	1182750.80
16	356345.78	1182755.28
17	356344.87	1182758.71
18	356319.02	1182806.13
19	356299.35	1182840.67
20	356269.56	1182894.37
21	356248.16	1182928.28
22	356238.30	1182944.40
23	356235.47	1182947.75
24	356233.27	1182956.82
25	356242.26	1182963.46
26	356254.53	1182973.18
27	356267.29	1182987.99
28	356269.41	1182984.23
29	356275.05	1182974.53
30	356289.39	1182947.22
31	356304.76	1182919.18
32	356324.82	1182882.51
33	356337.15	1182859.49
34	356337.94	1182859.17
35	356338.66	1182859.36
36	356356.28	1182868.18
37	356374.73	1182876.14
38	356392.74	1182883.74
39	356393.83	1182882.22
40	356394.52	1182881.79
41	356395.30	1182881.79
42	356399.46	1182883.48
43	356402.05	1182884.06
44	356402.48	1182884.35
45	356402.72	1182884.78
46	356402.72	1182885.28
47	356402.48	1182885.73
48	356402.06	1182885.98
49	356401.62	1182886.01
50	356398.94	1182885.41
51	356395.11	1182883.88
52	356394.02	1182885.38
53	356393.38	1182885.81
54	356392.53	1182885.81
55	356373.95	1182877.98
56	356355.46	1182870.00
57	356338.38	1182861.46
58	356326.57	1182883.47
59	356306.51	1182920.15
60	356291.14	1182948.20
61	356276.81	1182975.59
62	356271.14	1182985.24
63	356268.42	1182990.06
64	356268.00	1182990.53
65	356267.22	1182990.57
66	356266.36	1182989.97
67	356253.10	1182974.59
68	356241.03	1182965.04
69	356231.50	1182958.01
70	356231.21	1182957.60
71	356231.17	1182957.00
72	356233.58	1182947.04
73	356233.79	1182946.63
74	356236.66	1182943.27
75	356246.52	1182927.21
76	356267.82	1182893.38
77	356287.31	1182858.29
78	356295.20	1182844.06
79	356297.61	1182839.69
80	356317.60	1182804.79
81	356335.21	1182772.56
82	356336.97	1182769.09
83	356343.08	1182758.01
84	356343.80	1182755.10
85	356343.78	1182751.61
86	356330.65	1182737.71
87	356313.39	1182723.35
88	356299.98	1182709.73
89	356285.88	1182696.49
1	356235.28	1182646.88

УСЛОВНЫЕ ОБОЗНАЧЕНИЯ

- граница устанавливаемого сервитута
- :77 — кадастровые участки по сведениям ЕГРН
- 39:15:110506 — граница и номер кадастрового квартала
- 1 — поворотные точки границ сервитута
- КЛ 0,4 кВ (проект) — проектное местоположение инженерного сооружения

Публичный сервитут в целях размещения объекта электросетевого хозяйства по титулу «Строительство ЛЭП 0,4 кВ от ТП 245-18, организация системы учета электроэнергии в г. Калининграде, ул. Тенистая аллея, тер. СНТ "Радуга"»

Заявка № 25_02810			Масштаб 1:1000	Система координат МСК-39	ООО "ГЕОИД"
Кад. инженер	Соловьева Т.Е.		29.09.25	Схема расположения границ публичного сервитута	
Должность	Фамилия	Подпись	Дата		