


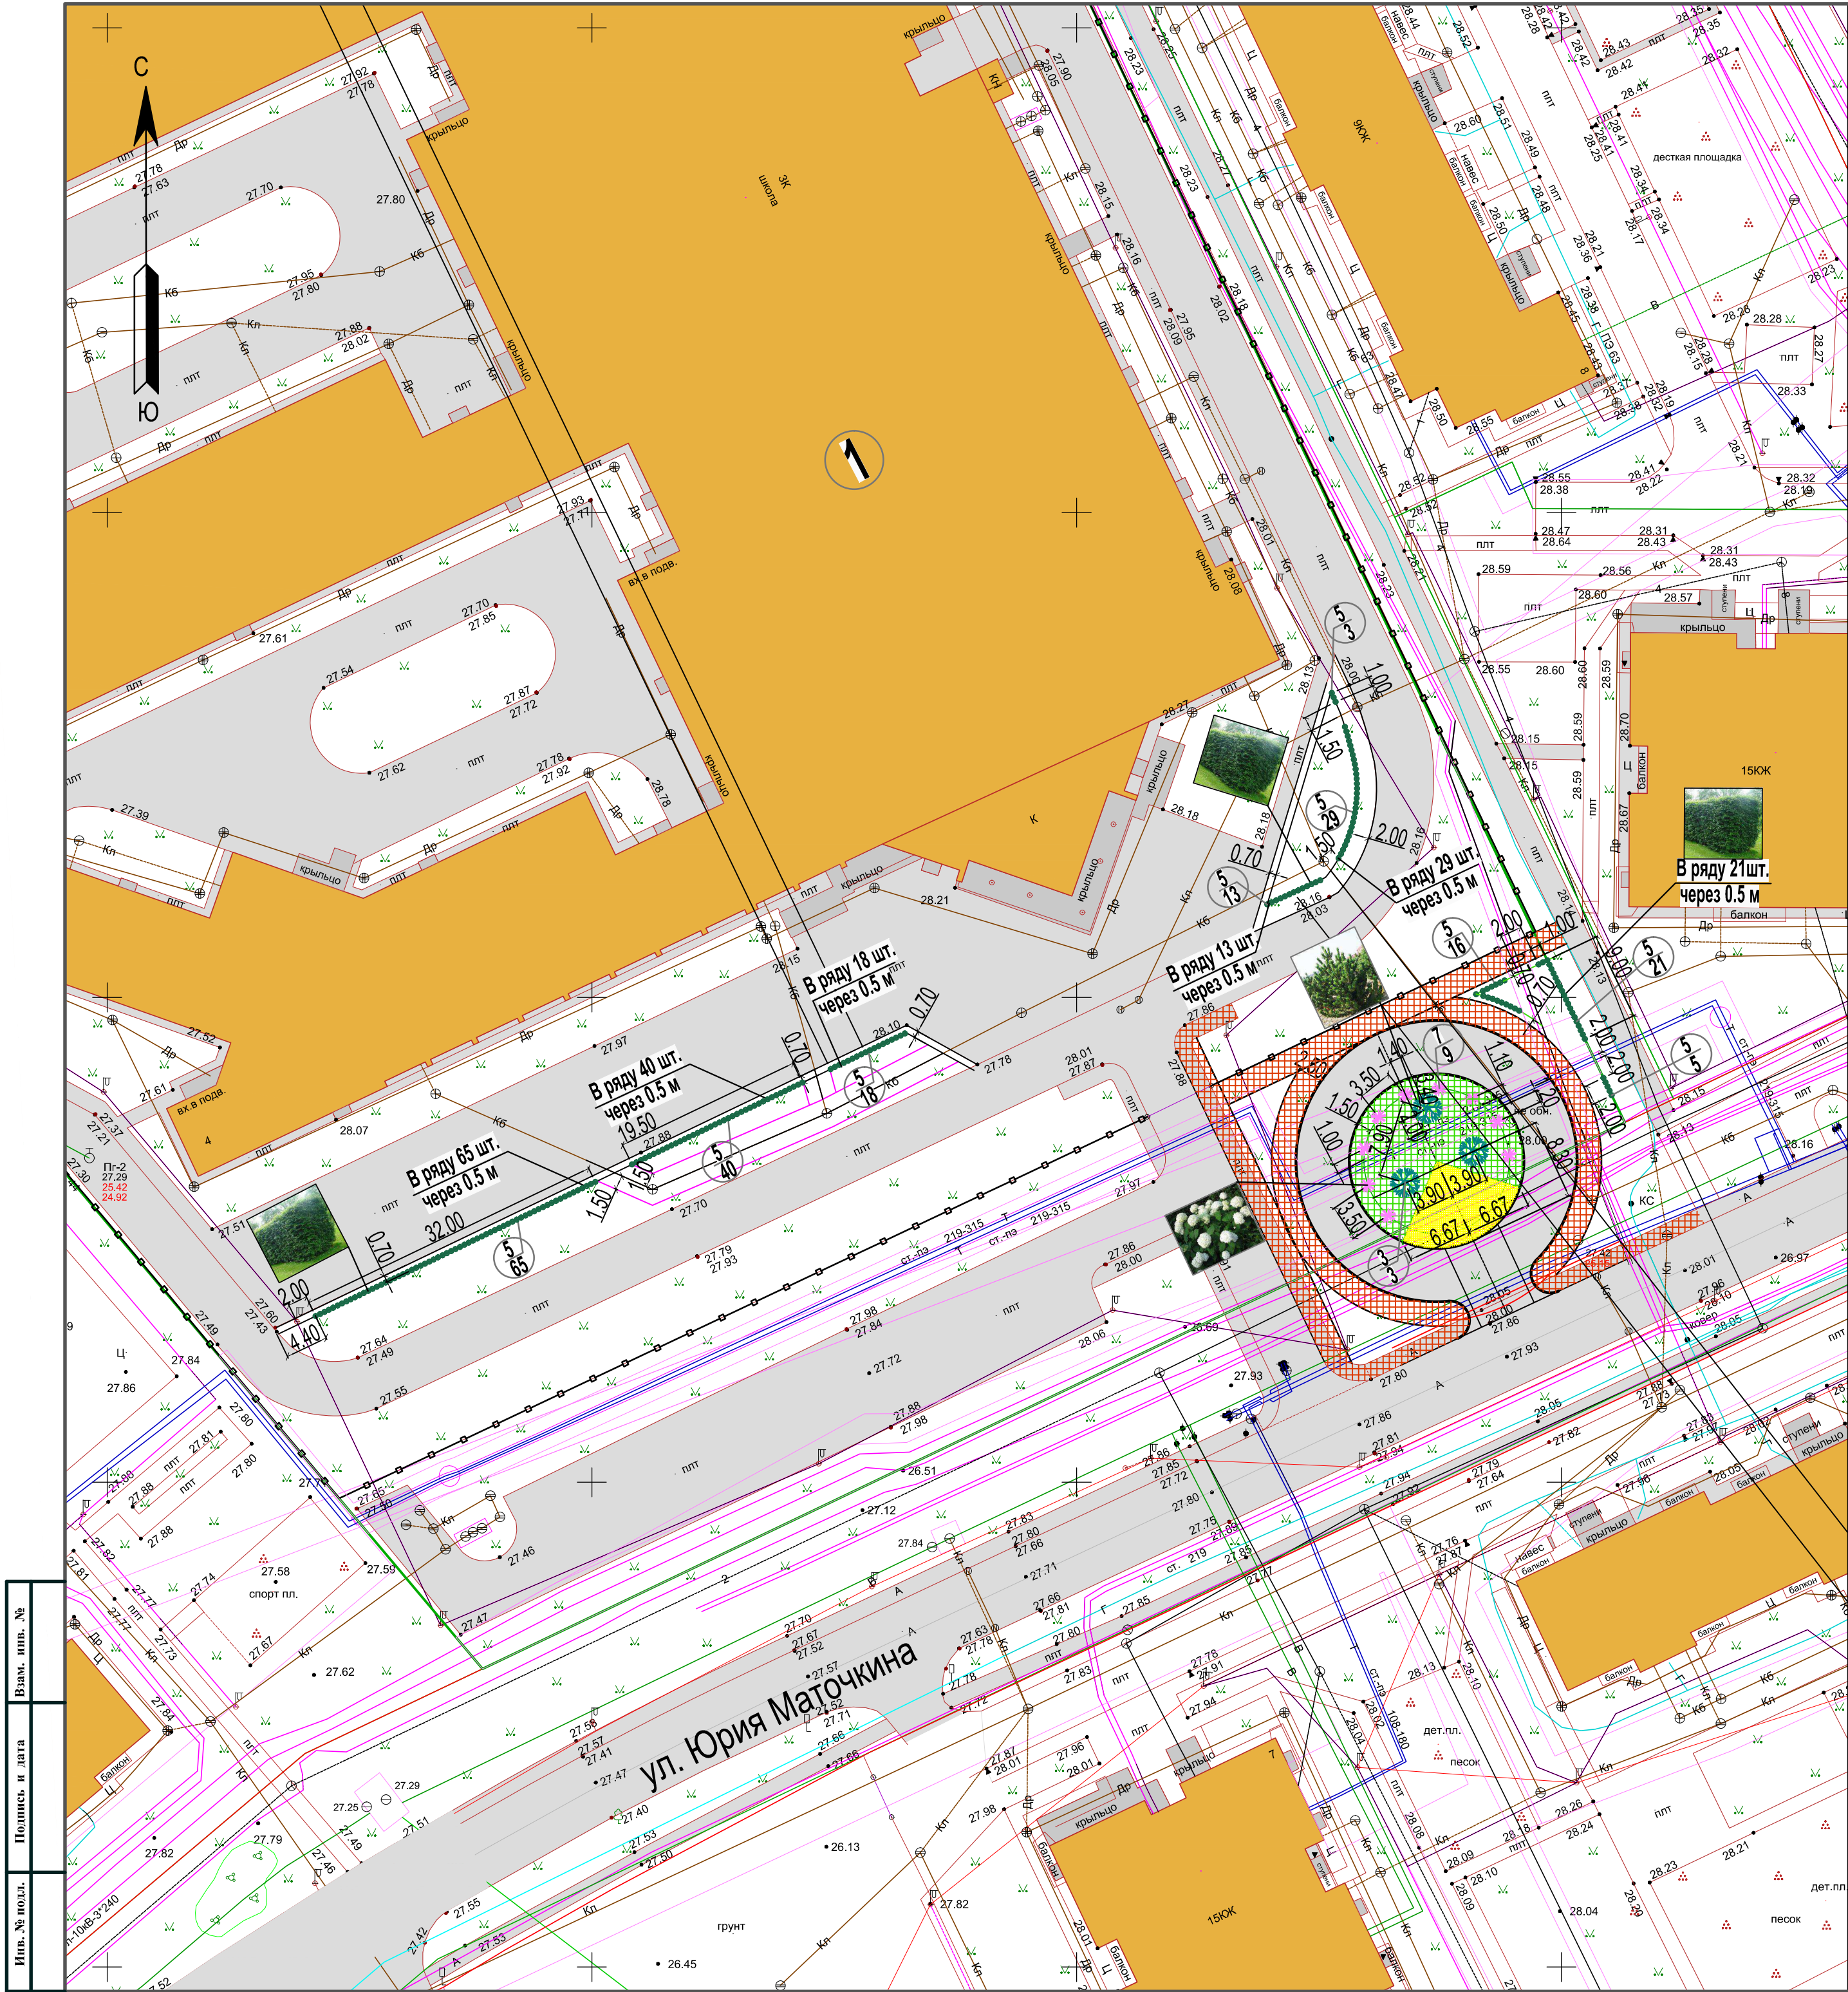

Ведомость жилых и общественных зданий и сооружений

табл.№5

Обозначен. на плане	Наименование и обозначение	этажность зданий	Количество		Площадь, м ²				Строительный объем, м ³	
			квартир	всего	застройки	всего	общая нормируемая		здания	всего
							здания	всего		
1	Здание лица №40	-	-	-	-	-	-	-	-	-

Ведомость высаживаемых деревьев

табл.№ 2

Поз.	Обозначение на плане	Наименование породы или вида насаждения	Возраст, лет	Кол-во	Примечание
3		Сосна черная (древесная форма)	12	3	высота саженцев 2,0 м
5		Бук лесной (для живой изгороди)	12	210	высота саженцев 2,0 м (после стрижки), ствол Ø 4,0 см
7		Гортензия древовидная (ГОСТ 28.055-89, табл.№8)	5	9	высота саженцев не менее 0,50 м кол-во скелетных ветвей не менее 5 шт.
8		Всего высаживаемых зеленых насаждений	--	222	--
9		Газон / цветник	-	187,00 68,00	--

Данный чертеж читать совместно с листом ПКО-4.


Условные обозначения.

- Граница земельного участка
- Ограждение территории лица №40
- Тротуар из бетонной плитки существующий
- Газон
- Цветник
- Высадку бука в живую изгородь производить в ряд через 0.50 м

- Цветники и газон устраиваются по слою плодородного грунта, h слоя =0,15 м, на собственные средства. Цветники высаживать по индивидуальному выбору.
- Шаг посадки бука лесного в живую изгородь 0,5 м.

Состав газона.

- Овсяница красная - 75%
- Мятлик луговой - 25%

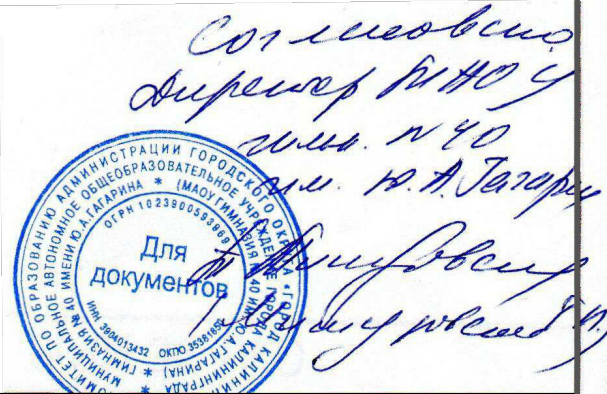

30.01.21 ПКО

						Проект компенсационного озеленения для объекта: "Многоквартирный жилой дом со встроенными нежилыми помещениями и подземной автостоянкой по адресу: ул.Солдатская, 9 в г.Калининграде."		
Изм.	Кол.уч.	Лист	№ док.	Подп.	Дата	Участок №2	Стадия	Лист
ГИП	Мелихов Т.Б.	04.21					П	6
Исполнил	Стрельникова	04.21				Разбивочный чертеж. М 1:500. Посадочный чертеж, совмещенный с инженерными сетями. М 1:500.		ООО "Спейс Проект"
						Формат А2		