
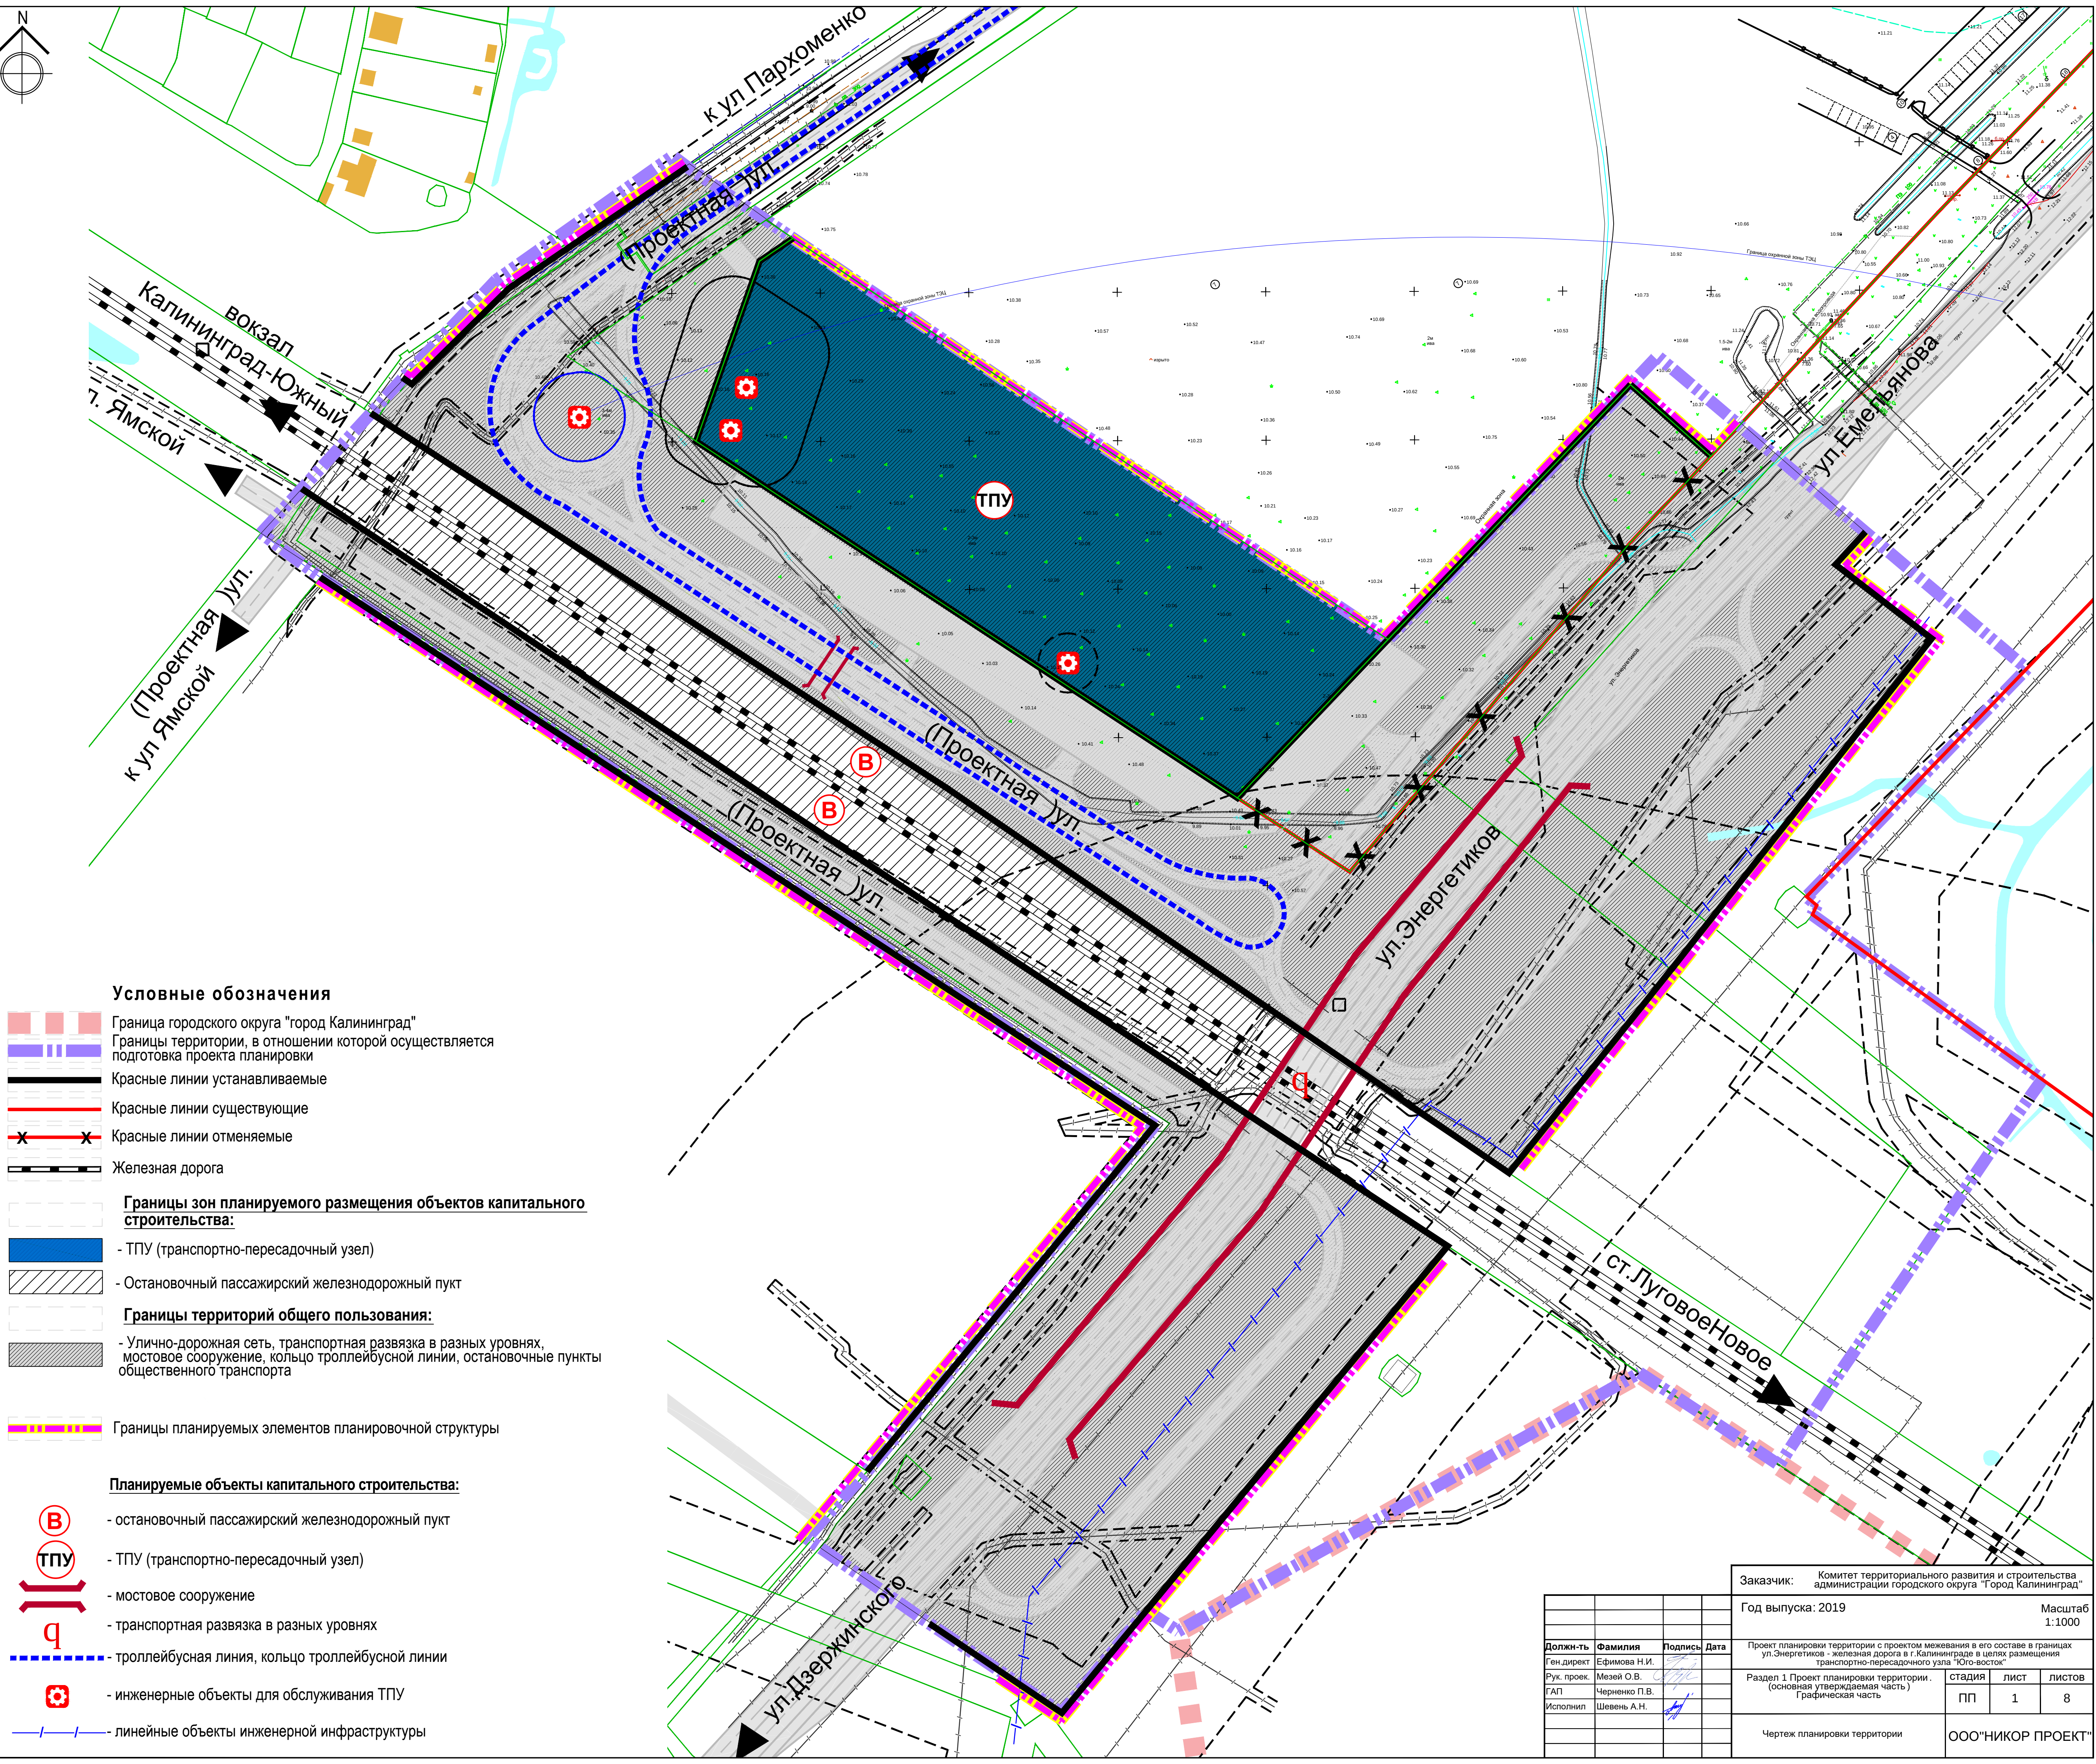


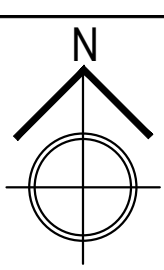

Условные обозначения

- Граница городского округа "город Калининград"
- Границы территории, в отношении которой осуществляется подготовка проекта планировки
- Красные линии устанавливаемые
- Красные линии существующие
- Красные линии отменяемые
- Железная дорога
- Границы зон планируемого размещения объектов капитального строительства:
- ТПУ (транспортно-пересадочный узел)
- Остановочный пассажирский железнодорожный пункт
- Границы территорий общего пользования:
- Улично-дорожная сеть, транспортная развязка в разных уровнях, мостовое сооружение, кольцо троллейбусной линии, остановочные пункты общественного транспорта
- Границы планируемых элементов планировочной структуры
- Планируемые объекты капитального строительства:
- остановочный пассажирский железнодорожный пункт
- ТПУ (транспортно-пересадочный узел)
- мостовое сооружение
- транспортная развязка в разных уровнях
- троллейбусная линия, кольцо троллейбусной линии
- инженерные объекты для обслуживания ТПУ
- линейные объекты инженерной инфраструктуры

Заказчик: Комитет территориального развития и строительства администрации городского округа "Город Калининград"						
Год выпуска: 2019				Масштаб: 1:1000		
а	Проект планировки территории с проектом межевания в его составе в границах ул. Энергетиков - железная дорога в г. Калининграде в целях размещения транспортно-пересадочного узла "Юго-восток"					
	Раздел 1 Проект планировки территории . (основная утверждаемая часть) Графическая часть					
	стадия		лист		листов	
	ПП		1		8	
	Чертеж планировки территории			ООО"НИКОР ПРОЕКТ"		