


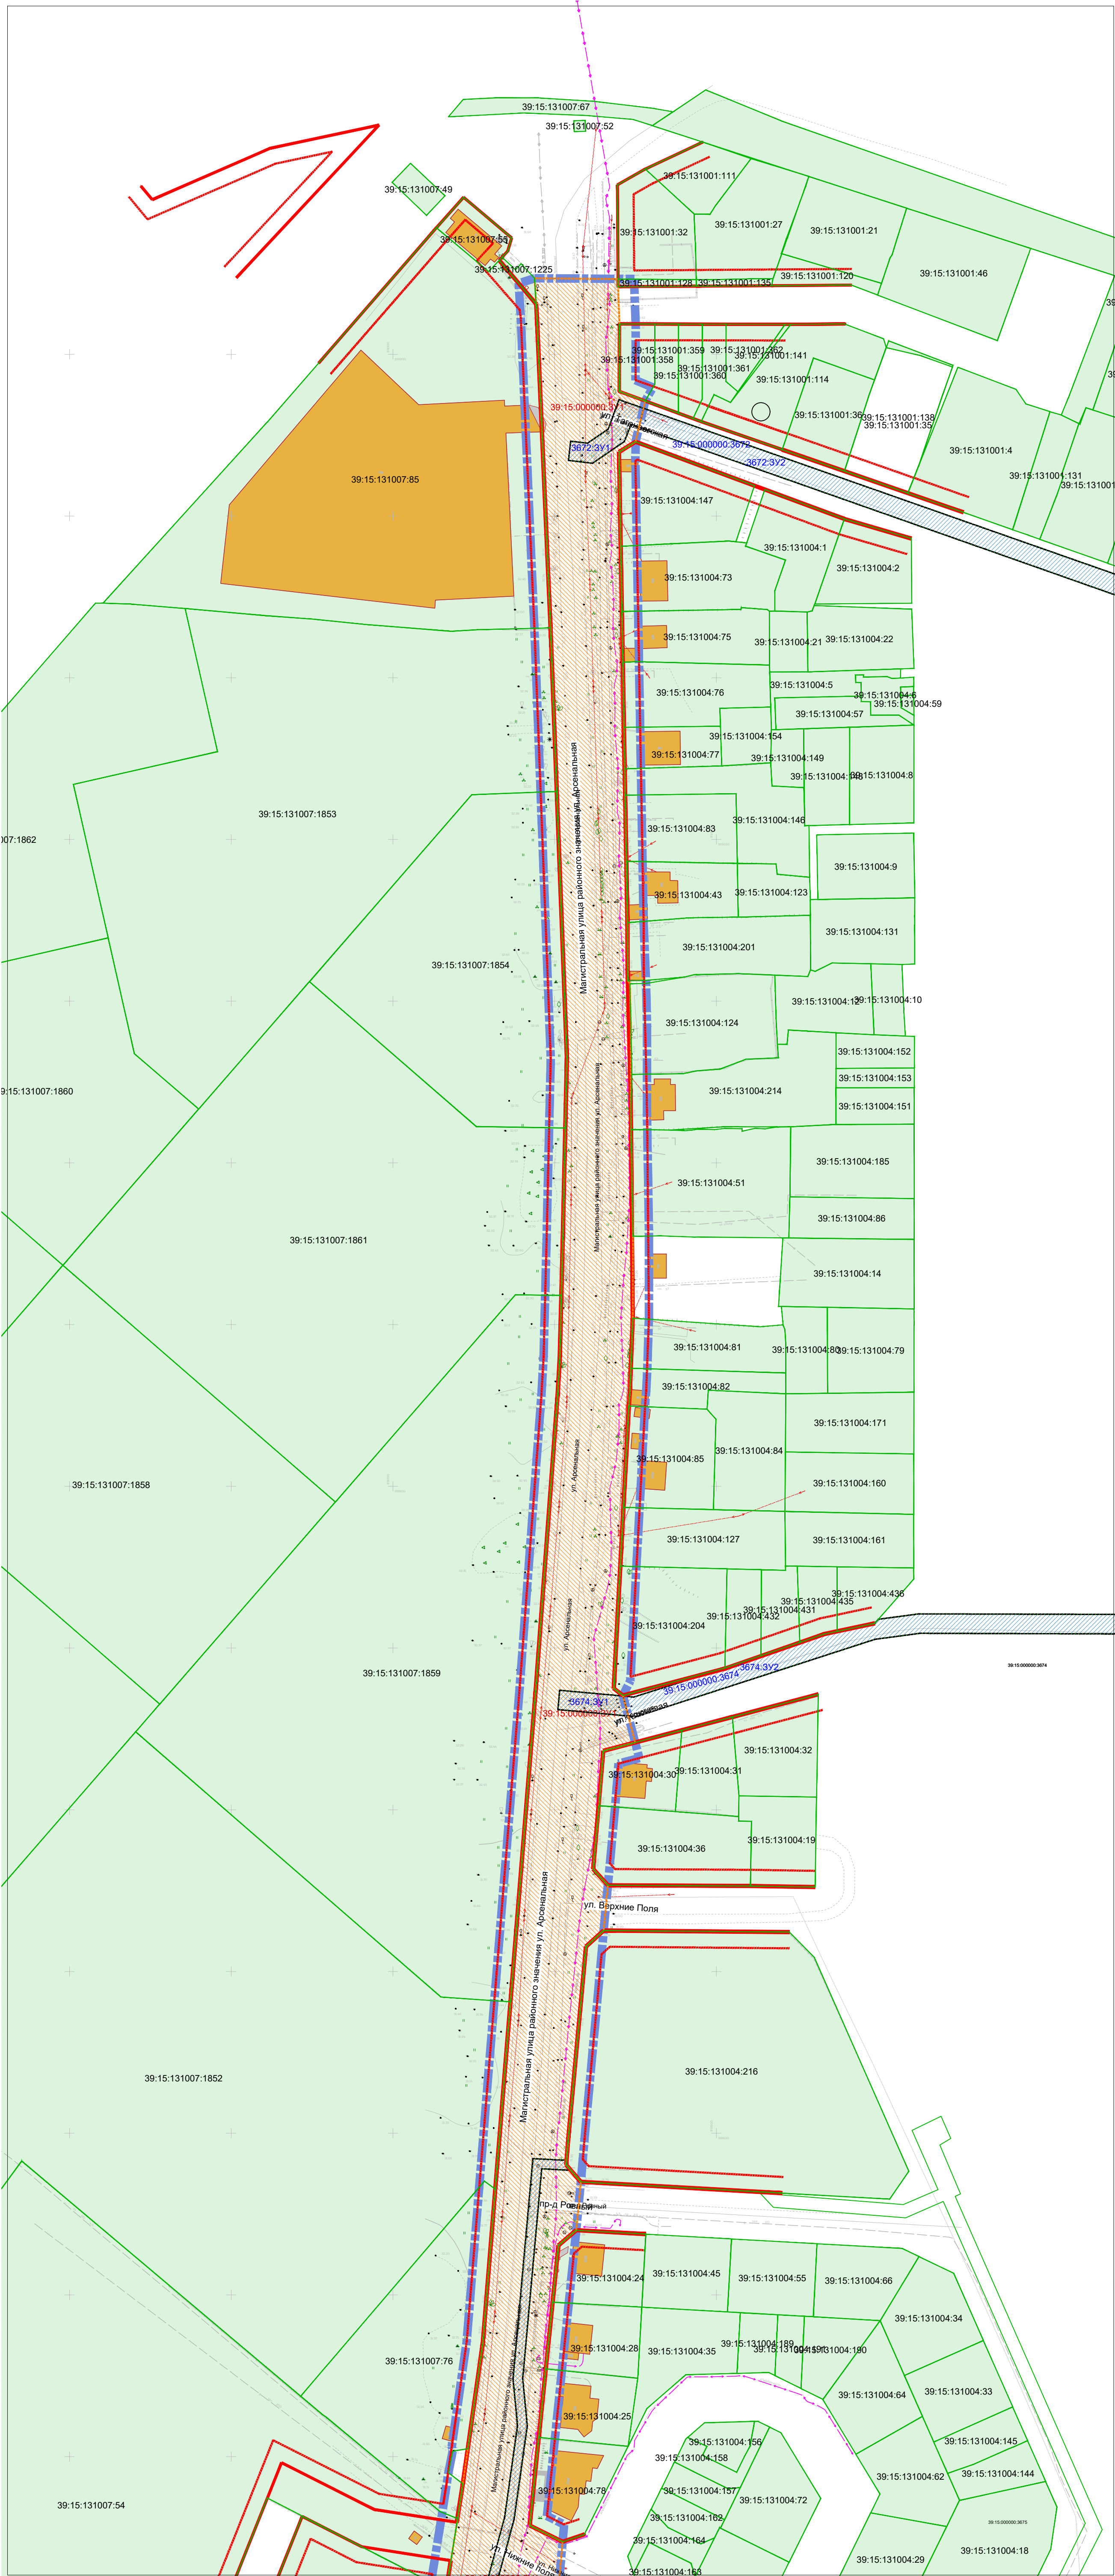


УСЛОВНЫЕ ОБОЗНАЧЕНИЯ

- Границы территории, в отношении которой осуществляется подготовка проекта межевания территории
- Границы существующих земельных участков по сведениям Росреестра
- Кадастровые номера существующих земельных участков
- Красные линии (кварталов, УДС)
- Линии отступа от красных линий в целях определения мест допустимого размещения объектов капитального строительства
- Граница планируемых элементов планировочной структуры

Границы образуемых и изменяемых земельных участков

- Границы изменяемого земельного участка
- Условный номер изменяемого земельного участка, его части
- Границы образуемого земельного участка территории общего пользования
- Условный номер образуемого земельного участка
- Часть земельного участка, образованная для передачи в муниципальную собственность либо для заключения соглашения об установлении сервитута

Примечание: Границы земельных участков, образование которых предусмотрено схемой расположения ЗУ на кадастровом плане территории, срок действия которой не истек отсутствуют.

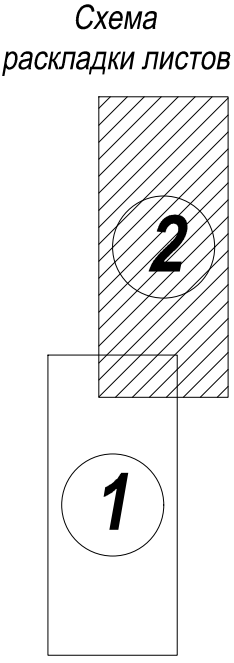

Система координат - МСК-39.
Система высот - Балтийская 1977г.

						Заказчик:	Шифр _____-ПМ					
						Проект планировки территории с проектом межевания в его составе, предусматривающий размещение линейного объекта местного значения "Реконструкция ул. Арсенальной на участке от ул. 4-й Б. Окружной до ул. Закатной" в г. Калининграде						
Изм.	Кол.уч.	Лист	№ док.	Подп.	Дата	Проект межевания территории Основная (утверждаемая) часть	Стадия	Лист	Листов			
Директор	Кабачев Д.С.				03.21		ПМ	1(2)				
ГАП	Черненко П.В.				03.21	Чертеж межевания территории. М 1:1000	ООО "Центр инженерных изысканий"					

Согласовано					
Изм. № подл.	Подпись и дата	Взам. инв. №			