

ОБЩЕСТВО С ОГРАНИЧЕННОЙ ОТВЕТСТВЕННОСТЬЮ

«Балтик Штерн»

**Проект компенсационного озеленения объекта
«Многоэтажный многоквартирный дом
на пересечении ул. Б. Окружная 2-я - ул. Гурьева
в г. Калининграде»**

Проектная документация

Утверждаю:

Заместитель главы администрации,
председатель комитета городского
хозяйства администрации городского
округа «Город Калининград»

Согласовано:

Заместитель начальника департамента
окружающей среды и экологического
надзора – начальник отдела
экологического надзора, охраны
окружающей среды и экологической
экспертизы Министерства природных
ресурсов и экологии Калининградской
области

«27»

05

А.И. Запивалов

2021 г.

«08»

Е.В. Карандашева

06

2021 г.

Калининград

2021 год

038-19/у-86
05.18.05.21



ИП ДЕНИСОВ А. Н.


Свидетельство № 0237.01-2014-3906323535-П-110 от 22.05.2014 г.

**Многоэтажный многоквартирный дом
на пересечении ул. Б. Окружная 2-я - ул. Гурьева
в г. Калининграде**

ПРОЕКТНАЯ ДОКУМЕНТАЦИЯ

Проект компенсационного озеленения

11/20-ПКО

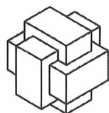

ИП ДЕНИСОВ А. Н.

Свидетельство № 0237.01-2014-3906323535-П-110 от 22.05.2014 г.

**Многоэтажный многоквартирный дом
на пересечении ул. Б. Окружная 2-я - ул. Гурьева
в г. Калининграде**

ПРОЕКТНАЯ ДОКУМЕНТАЦИЯ

Проект компенсационного озеленения

11/20-ПКО

Директор

Главный инженер проекта



А. Н. Денисов

А. Н. Усенко

ТЕКСТОВАЯ ЧАСТЬ

Земельный участок, расположенный в городском округе «Город Калининград» Калининградской области по ул. Б. Окружная 2-я – ул. Гурьева и имеет кадастровый номер 39:15:120721:276.

В соответствии с градостроительным планом земельного участка № РФ-39-2-01-0-00-2021-1097/П от 26.04.2021 (далее – ГПЗУ) земельный участок КН 39:15:120721:276 площадью 9297 м² расположен в границах территориальной зоны «ОЖ – Зона общественно-жилого назначения (подзона Е)».

Согласно правилам землепользования и застройки городского округа «Город Калининград», зона ОЖ установлена для обеспечения правовых условий строительства, реконструкции и эксплуатации многоквартирных домов, объектов общественного назначения, а также сопутствующей инфраструктуры и объектов обслуживания населения.

Земельный участок граничит:

- с Севера – существующая земельные участки индивидуальной жилой застройки, территория общего пользования в границах красных линий – ул. Гурьева;
- с Запада – земельный участок многоквартирного многоэтажного дома;
- с Юга – территория общего пользования в границах красных линий – просп. Советский;
- с Востока – территория общего пользования в границах красных линий - ул. Б. Окружная 2-я.

Въезды на земельный участок предусматриваются с ул. Б. Окружная 2-я и ул. Гурьева к корпусу №1 и корпусу №2 проектируемого дома, соответственно.

На земельном участке предусматривается строительство девятиэтажного 295-квартирного жилого дома состоящего из двух корпусов, объединённых галерейным переходом в уровне подвального этажа, а также пристроенной подземной автостоянкой. На первом этаже секции 1 корпуса №1 по ПКО проектом предусмотрены встроенные нежилые помещения (офисы – 2 шт.), пристроенная мусорокамера.

В границах земельного участка запроектированы объектов инженерной инфраструктуры и элементов благоустройства:

- площадки для игр детей;
- площадки для занятия физкультурой;
- велодорожка;
- площадки для отдыха взрослых;
- хозплощадка (для сушки белья);
- проезды;
- тротуары;
- 1 открытая автостоянка на 2 машиноместа для посетителей встроенных нежилых помещений, в т.ч. 1 м/м для людей с инвалидностью;
- 3 открытых автостоянки для легковых автомобилей жильцов, общим числом 21 машиноместо, из них 8 машиномест для автотранспорта людей с инвалидностью, в т.ч. 4 машиноместа для передвигающихся на кресле-коляске.

						11/20-ПКО-Т		
Изм.	Кол.	Лист	№	Подп.	Дата	Текстовая часть		
Разработал	И в а н о в				05.2021			
ГИП		У с е н к о			05.2021	 ИП ДЕНИСОВ А. Н.		
Н. контр.		У с е н к о			05.2021			

Технико-экономические показатели земельного участка

№ п/п	Наименование	Количество	
		застройки, м²	% ЗУ
Участок застройки			
1	Площадь земельного участка	9297,0	100
2.1	Площадь застройки надземной части здания	3032,0	32,6
2.2	Площадь застройки подземной части здания	5156,0	55,5
3	Площадь под проездами, тротуарами, площадками, отмосткой	4205,0	45,2
4	Площадь зелёных насаждений (в т.ч. газонов с возможностью проезда) / процент озеленения	2060,0	22,2

Согласно подеревной съёмке, выполненной ООО «Геоид» 09.10.2020г., и перечётной ведомости зеленых насаждений №103 от 29.12.2020г., на земельном участке КН 39:15:120721:276 произрастает 25 деревьев: ясень (13 шт.), клён остролистный (4 шт.), осина (1 шт.), липа (5 шт.), дуб (1 шт.), орех (1 шт.).

Согласно перечётной ведомости зеленых насаждений №103 от 29.12.2020г., вырубке подлежат 25 деревьев: ясень (13 шт.), клён остролистный (4 шт.), осина (1 шт.), липа (5 шт.), дуб (1 шт.), орех (1 шт.).

Настоящим проектом предусматривается компенсационное озеленение путем посадки деревьев соответствующего количеству и ценности вырубаемых деревьев: клён остролистный - 5 шт., ель - 1 шт., граб – 19 шт., также высаживается кустарник – пузыреплодник 111 шт.

Зелёные насаждения высаживаются у дворовых площадок.

Граб «Обыкновенный» высаживается рядовой посадкой через 1 м.

Кустарник высаживается рядовой посадкой через 1 м.

Расстояние от оси высаживаемых деревьев не менее 0,7 м от бортовых камней благоустройства.


Расстояние от оси высаживаемых кустарников не менее 0,5 м от бортовых камней благоустройства.

Для создания благоприятного микроклимата и обеспечения технологической гигиены на свободной от застройки и мощения территории: высаживается партерный газон из трав в составе: мятлик луговой и рейграс пастбищный — по 50% каждый. Для озеленения использовать грунт, подлежащий снятию с застраиваемой территории. Улучшение механического состава растительного грунта должно осуществляться введением добавок (песок, торф, известь и т.д.) при расстилке грунта путем двух-, трехкратного перемешивания грунта и добавок. Плодородие растительного грунта следует улучшить введением минеральных удобрений в верхний слой при его расстилке. Влажность грунта, используемого при благоустройстве территории, должна быть около 15% полной его влагоемкости.


Зелёные насаждения высаживаются на стадии выполнения благоустройства участка застройки.

Взам. инв. №							11/20-ПКО-Т		2
Подп. и дата									
Инв. № подл.									
	Изм.	Кол.	Лист	№	Подп.	Дата			

Графическая часть

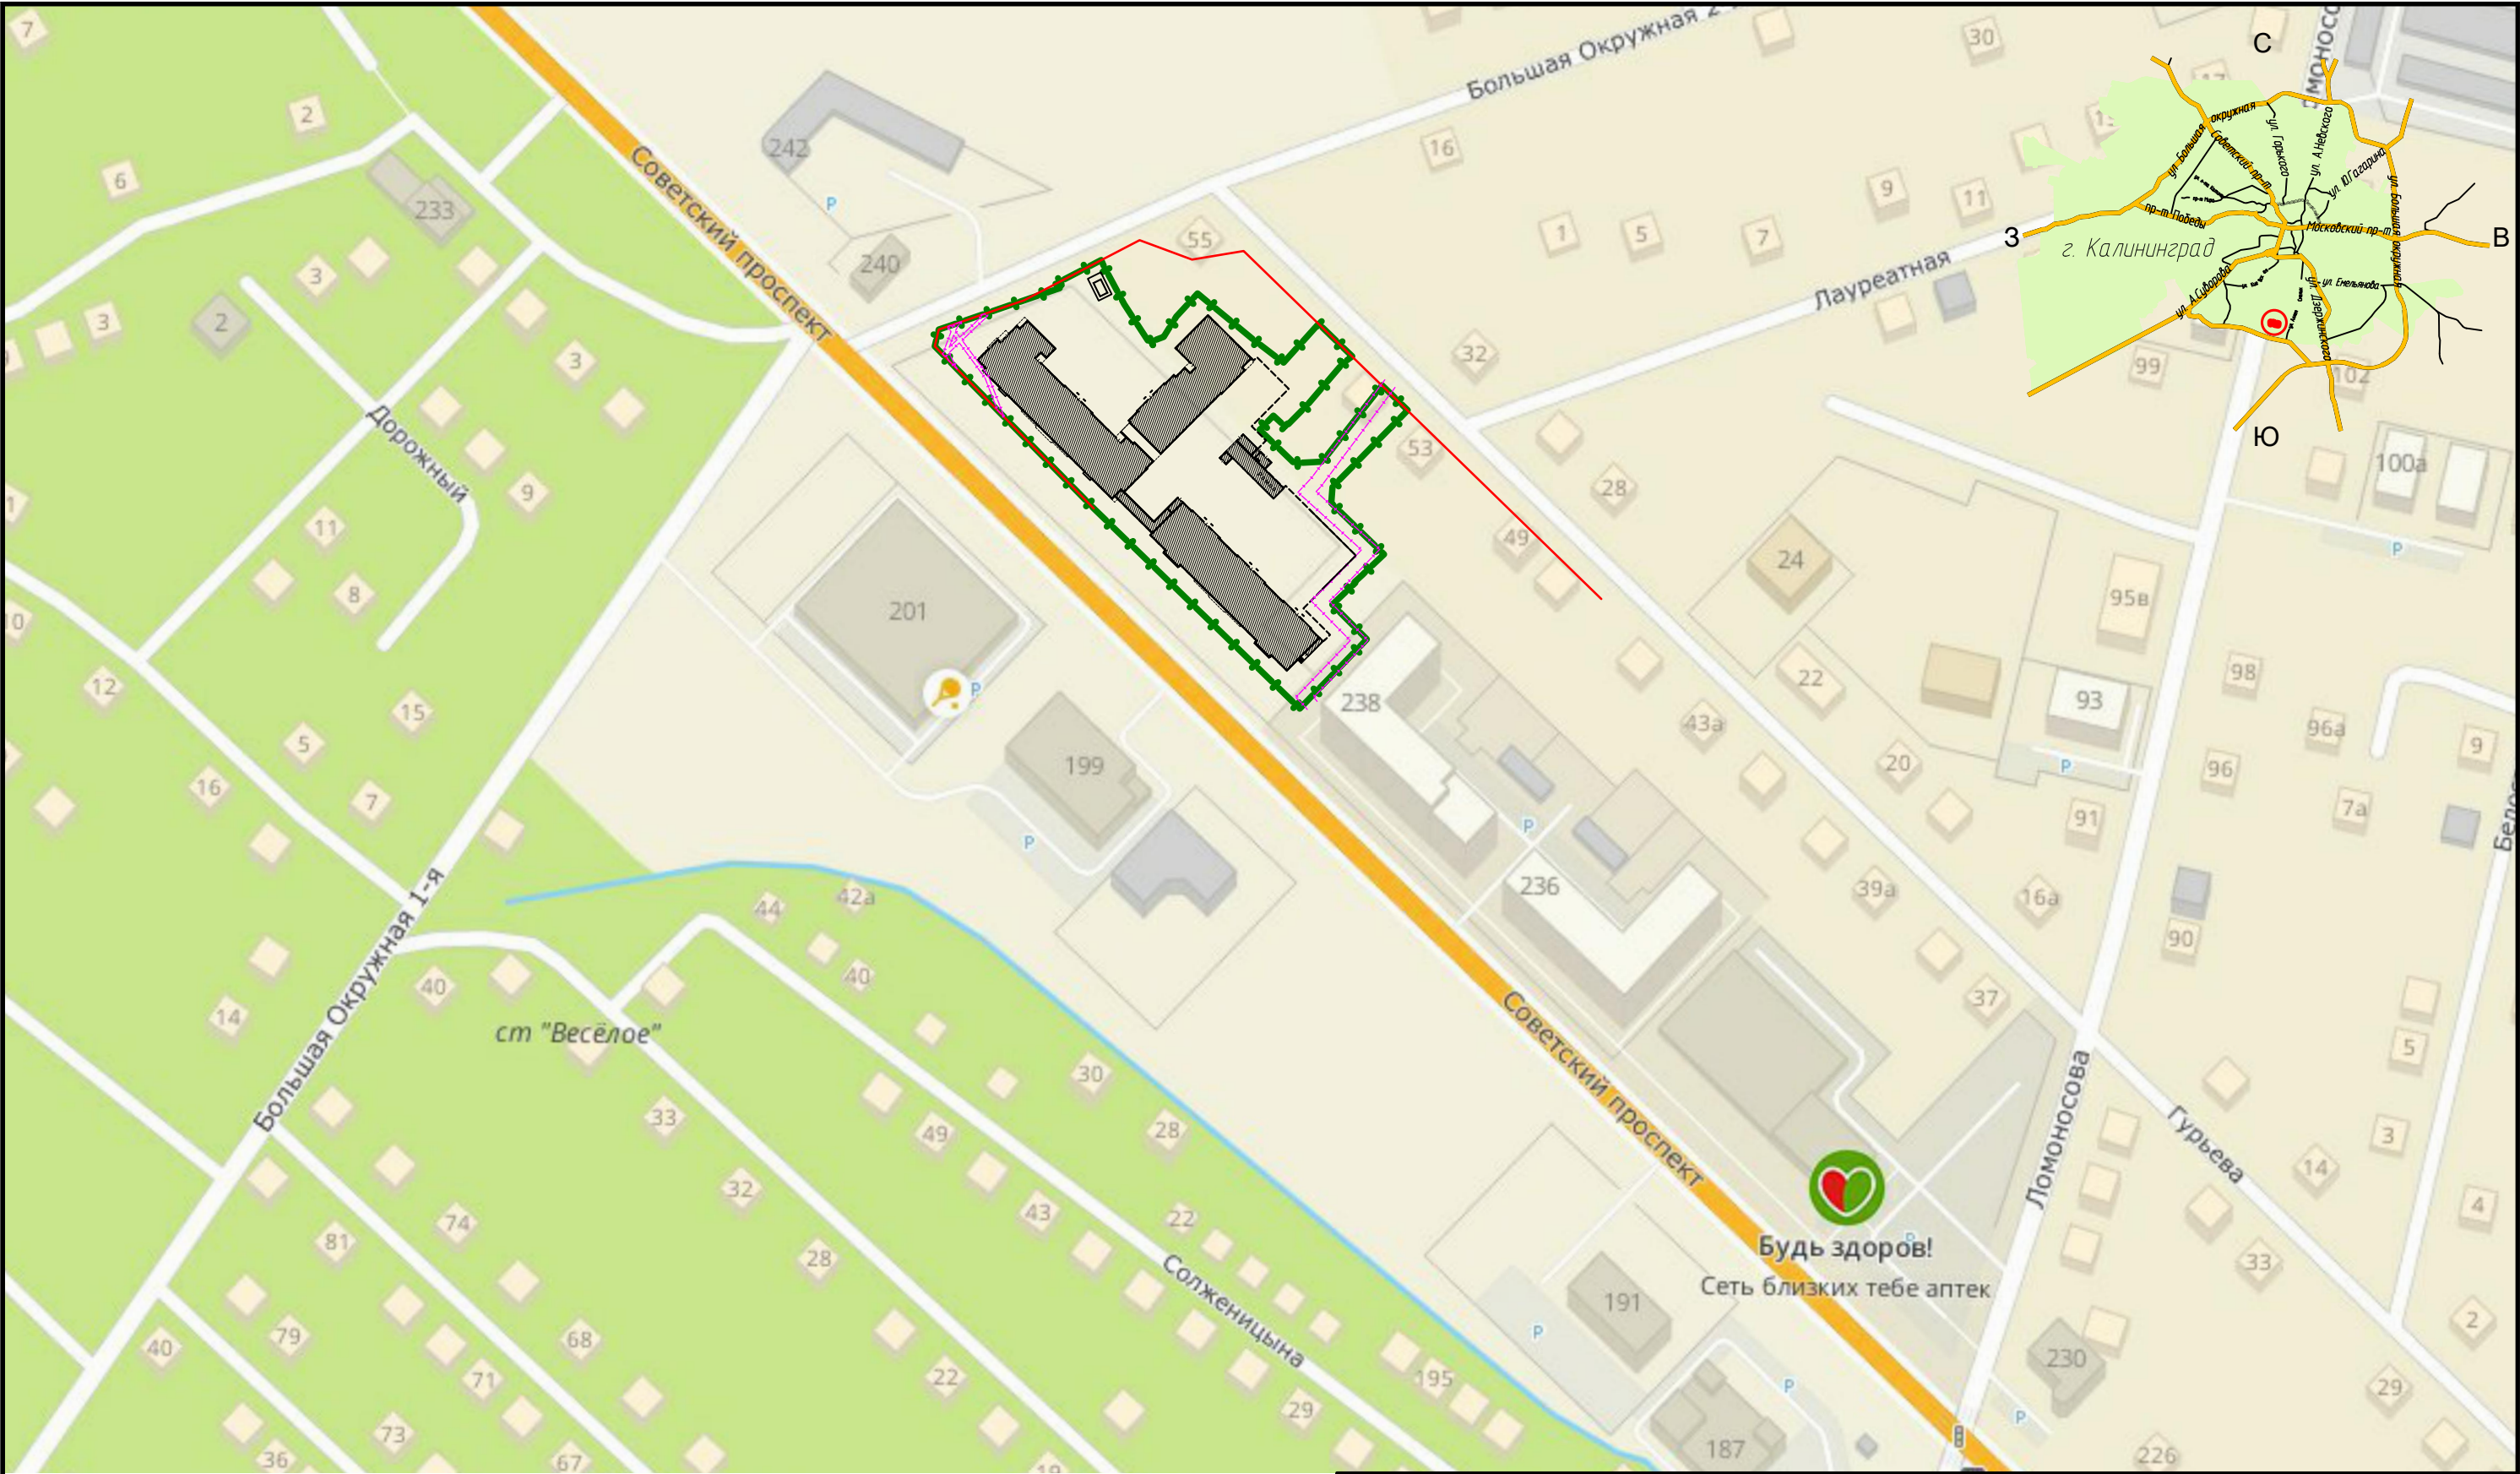

УСЛОВНЫЕ ОБОЗНАЧЕНИЯ

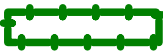

Граница участка застройки (земельный участок с кадастровым номером 39:15:14:2025:2316)



Красные линии



Проектируемый объект капитального строительства

Зоны с особыми условиями использования территорий, согласно ГПЗУ:



Охранная зона инженерных коммуникаций



Зона затопления при 1% обеспеченности участка территории в районе реки Голубая




ручья Воздушный (городской округ «Город Калининград», Гурьевский городской округ) (весь 39)

Приаэродромная территория, зона ограничения строительства по высоте аэродрома

Калининград «Чкаловск» (проект) (весь 39)

							11/20-ПКО-Г		
							Многоэтажный многоквартирный дом		
							на пересечении ул. Б. Окружная 2-я - ул. Гурьева в г. Калининграде		
Изм.	Кол.уч.	Лист	№ док.	Подпись	Дата		Проект компенсационного озеленения	Стадия	Лист
ГИП		Усенко			05.2021			П	1
Разработал		Иванов			05.2021				4
Н. контр.		Усенко			05.2021		Ситуационный план. М 1:2000	 ИП ДЕНИСОВ А. Н.	

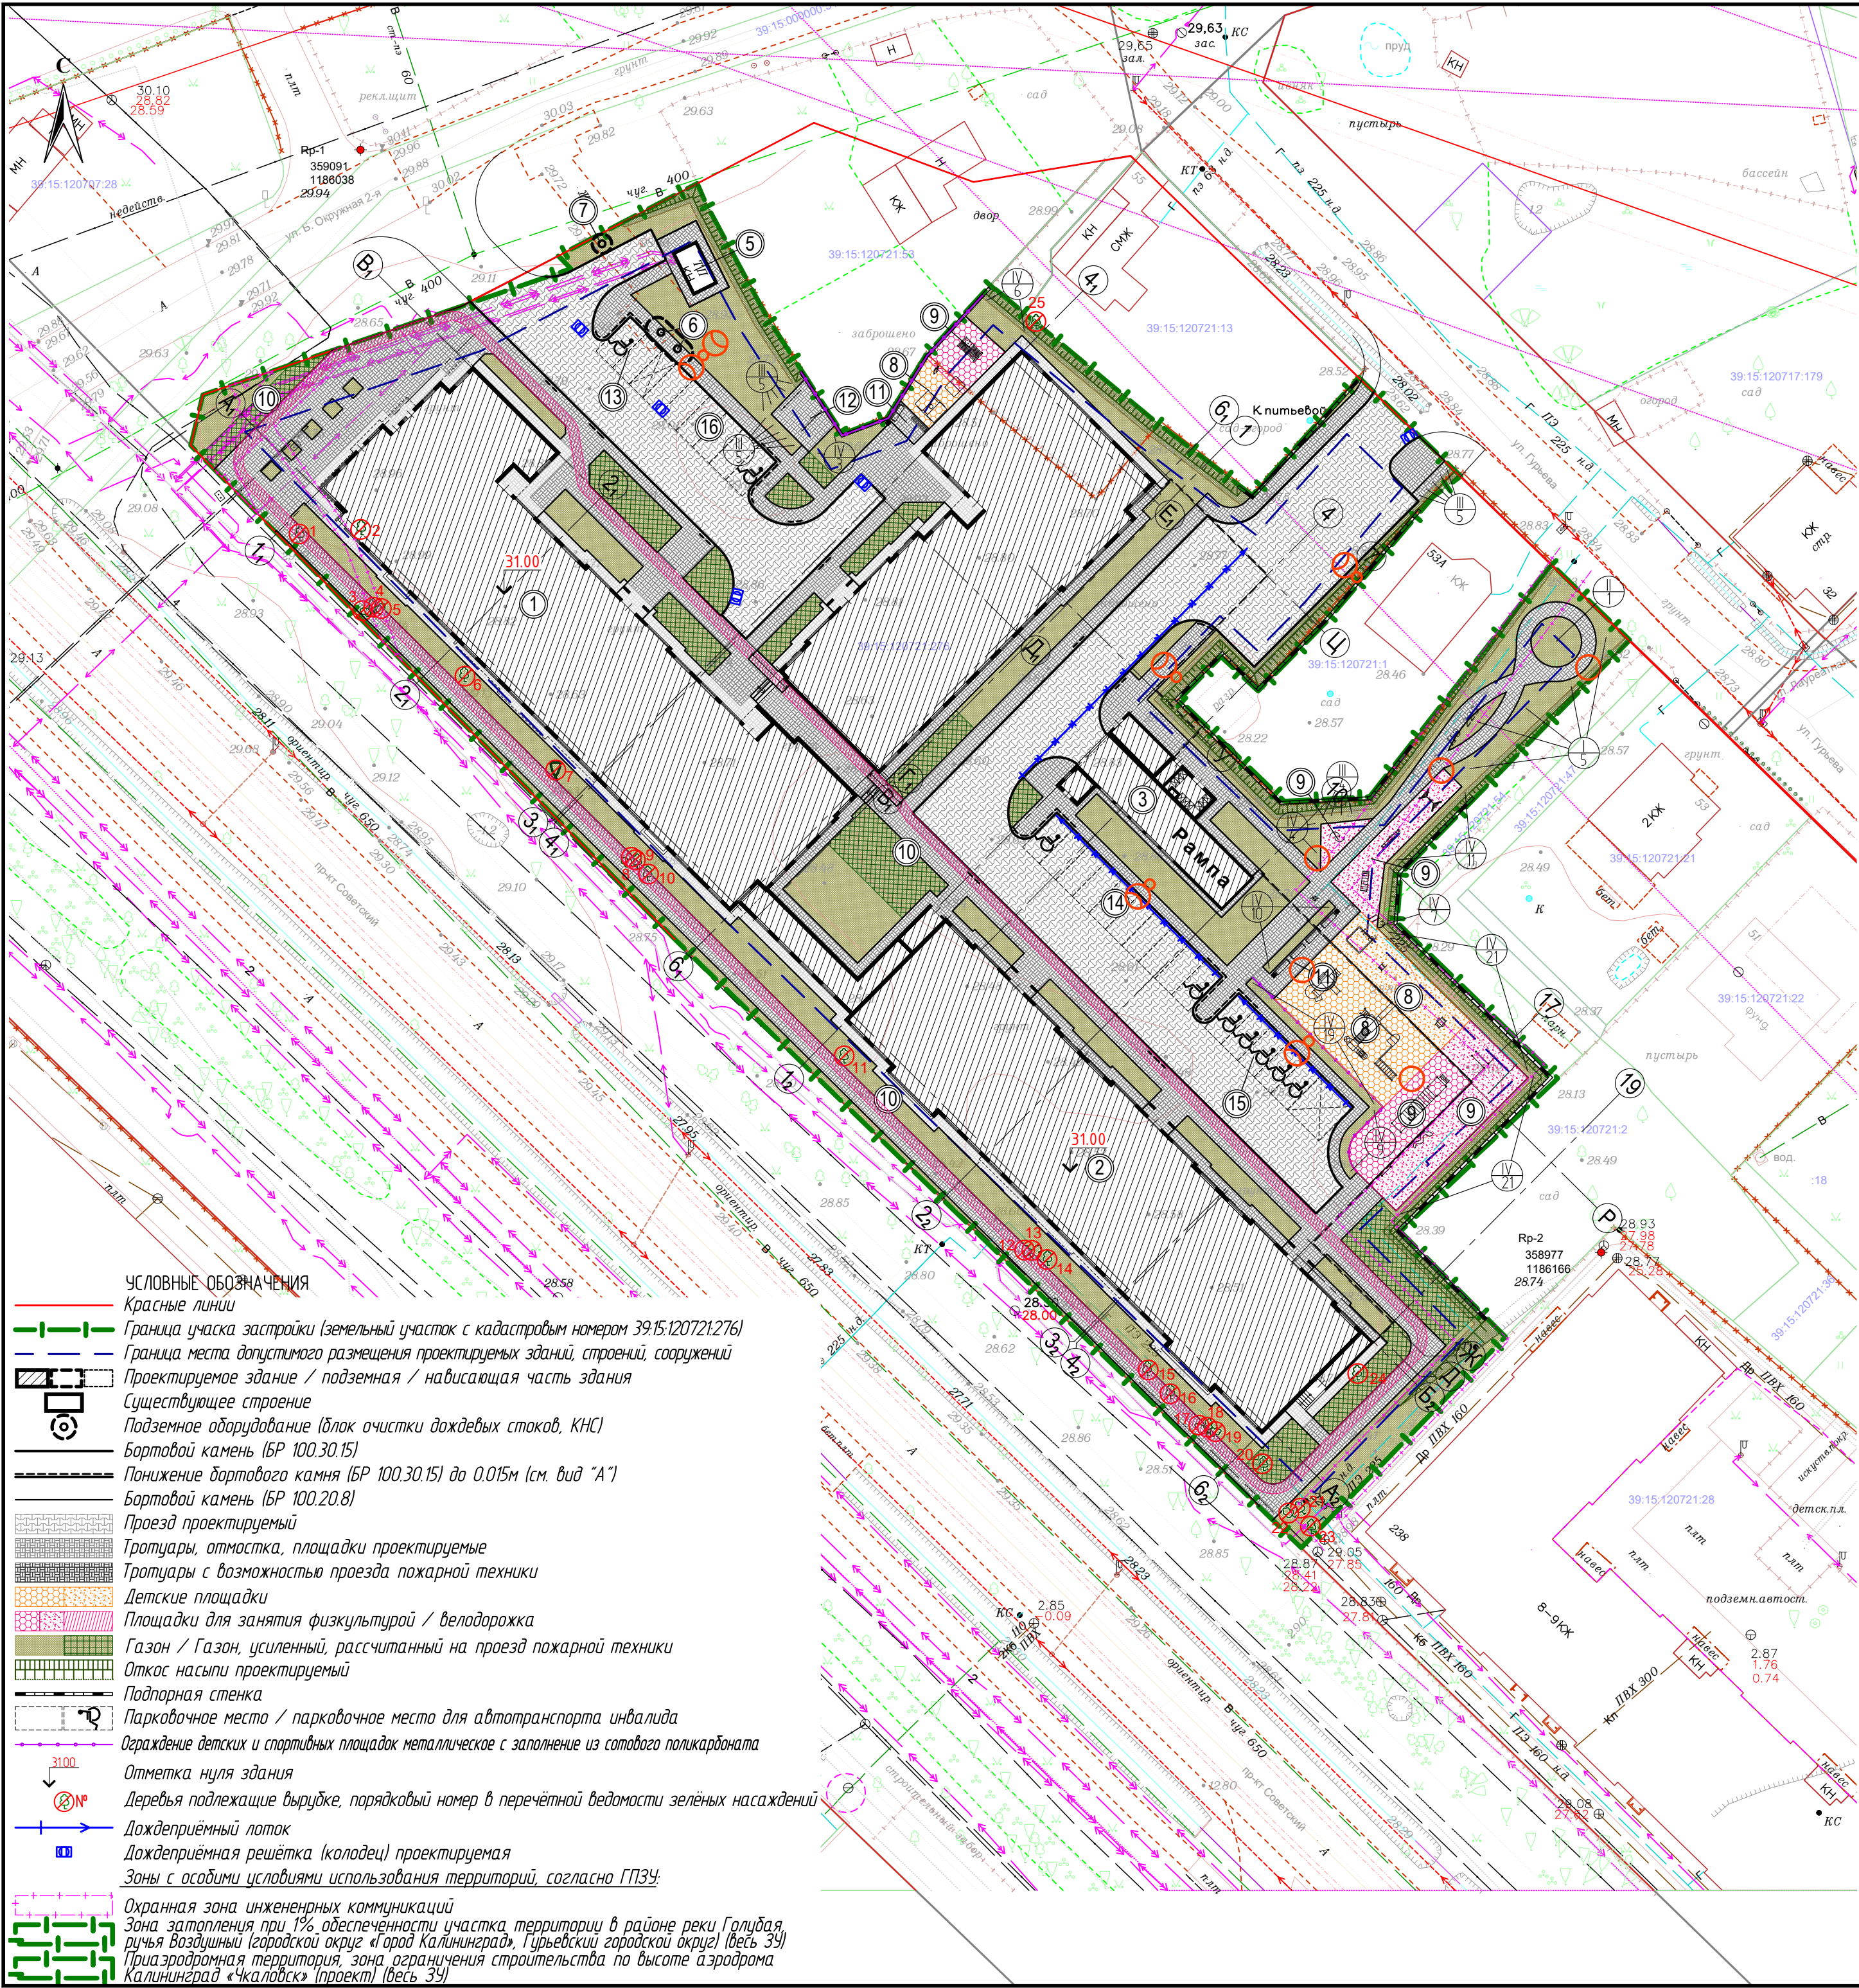

ВЕДОМОСТЬ ЖИЛЫХ И ОБЩЕСТВЕННЫХ ЗДАНИЙ И СООРУЖЕНИЙ											
Номер на плане	Наименование и обозначение	Этажность	Количество			Площадь, м²				Строительный объем, м³	
			зданий	квартир		застройки		общая нормируемая		здания	всего
				зда-ния	все-го	здания	всего	здания	всего		
1	Многоэтажный многоквартирный дом, корпус №1	9	1		187		1855.0				
2	Многоэтажный многоквартирный дом, корпус №2	9	1		108		1017.0				
3	Подземная автостоянка		1				148/2135				
4	Приспособленная мусоракамера		1								
5	ТП-689, существующая		1				12.0				
6	Блок очистки дождевых стоков		1								
7	КНС		1								
8	Детская площадка		2								
9	Площадка для занятий физкультурой		4								
10	Велодорожка		1								
11	Площадка для отдыха		2								
12	Хозплощадка (для сушки белья)		1								
13	Автостоянка для встроенных нежилых помещений на 2 м/м		1								
14	Автостоянка на 10 м/м		1								
15	Автостоянка на 5 м/м		1								
16	Автостоянка на 6 м/м		1								

ТЕХНИКО-ЭКОНОМИЧЕСКИЕ ПОКАЗАТЕЛИ			
№ п/п	Наименование	Количество	
		застройки, м²	%
1	Площадь участка	9297.0	100
2.1	Площадь застройки надземной части здания	3032.0	32.6
2.2	Площадь застройки подземной части здания	5156.0	55.5
3	Площадь под проездами, тротуарами, площадками, отмосткой	4205.0	45.2
5	Площадь зеленых насаждений / процент озеленения	2060.0	22.2

ВЕДОМОСТЬ ЭЛЕМЕНТОВ ОЗЕЛЕНЕНИЯ					
Обозначение	Поз.	Наименование породы или вида насаждения	Возраст, лет	Кол.	Примечание
25		Существующие деревья, подлежащие вырубке		25	Номер, согласно перечётной ведомости №103 от 29.12.2020г.

Примечание:					
1. Подеревная съёмка выполнена ООО "Геоид" 09.10.2020г.;					
2. Перечётная ведомость зелёных насаждений № 103 от 29.12.2020 г.;					
3. Деревья, подлежащие вырубке - 25 шт.					
11/20-ПКО-Г					
Многоэтажный многоквартирный дом на пересечении ул. Б. Окружная 2-я - ул. Гурьева в г. Калининграде					
Изм.	Колуч.	Лист	№ док.	Подпись	Дата
ГИП	Усенко				05.2021
Разработал	Иванов				05.2021
Проект компенсационного озеленения					
И. контр. Усенко					
Дендрологический план. М 1:500					
ИП ДЕНИСОВ А. Н.					

11	Площадка для отдыха	2								
12	Хозплощадка (для сушки делья)	1								
13	Автостоянка для встроенных нежилых помещений на 2 м/м	1								
14	Автостоянка на 10 м/м	1								
15	Автостоянка на 5 м/м	1								
16	Автостоянка на 6 м/м	1								

ВЕДОМОСТЬ ЭЛЕМЕНТОВ ОЗЕЛЕНЕНИЯ

Обозна- чение	Поз.	Наименование породы или вида насаждения	Воз- раст, лет	Кол.	Примечание
	I	Клён остролистный "Глобозум", шт.	12	5	общая высота - 3,5 м, высота штамба - 1,8 м, диаметр кроны - 0,7 м, диаметр ствола на высоте 1,3 м - 4,0 см, размеры земляного кома 0,6 - 0,4 (диаметр x высота)
	II	Ель "Колючая", шт.	12	1	Саженец, высота 2,0 м, конт-р 60л.
	III	Бук "Лесной", шт.	12	19	общая высота - 3,0 м (после стрижки), диаметр ствола на высоте 1,3 м - 4,0 см, размеры земляного кома 0,6 x 0,4 (диаметр x высота)
	IV	Пузыреплодник "Калинолистный", м.п.	2-3	109,6	общая высота - 0,5, количество скелетных ветвей не менее 5 шт., шаг 0,8 м
		Газон партерный (в т.ч. газон с возможностью проезда пожарной техники)	кв. м.	1733,0	мятлик луговой 50% райграс пастбищный 50%
		Газон ДЗО (для залужения откосов)	кв. м.	327,0	Райграс пастбищный 30% Овсяница тростниковая 10% Гималея луговая 40%, Донник 20%

Дополнение к Листу 53 "Посадочный чертёж М1:500"
с согласованием инженером отдела озеленения
от 26.05.21.

Инженер ПТО ООО "Башник Штены"




Григорьев Е.О.

Примечание:

1. Подеревная съёмка выполнена ООО "Геонд" 09.10.2020г.;
2. Перечётная ведомость зелёных насаждений № 103 от 29.12.2020 г.;
3. Компенсационное озеленение соответствует количеству (25 деревьев) и категории вырубаемых зеленых насаждений.

						11/20-ПКО-Г			
						Многоэтажный многоквартирный дом на пересечении ул. Б. Окружная 2-я - ул. Гурьева в г. Калининграде			
Изм.	Кол.уч.	Лист	№ док.	Подпись	Дата	Проект компенсационного озеленения	Стадия	Лист	Листов
ГИП		Усенко			05.2021		П	3	
Разработал		Иванов			05.2021				
Н. контр.		Усенко			05.2021	Посадочный чертёж. М 1:500	 ИП ДЕНИСОВ А. Н.		

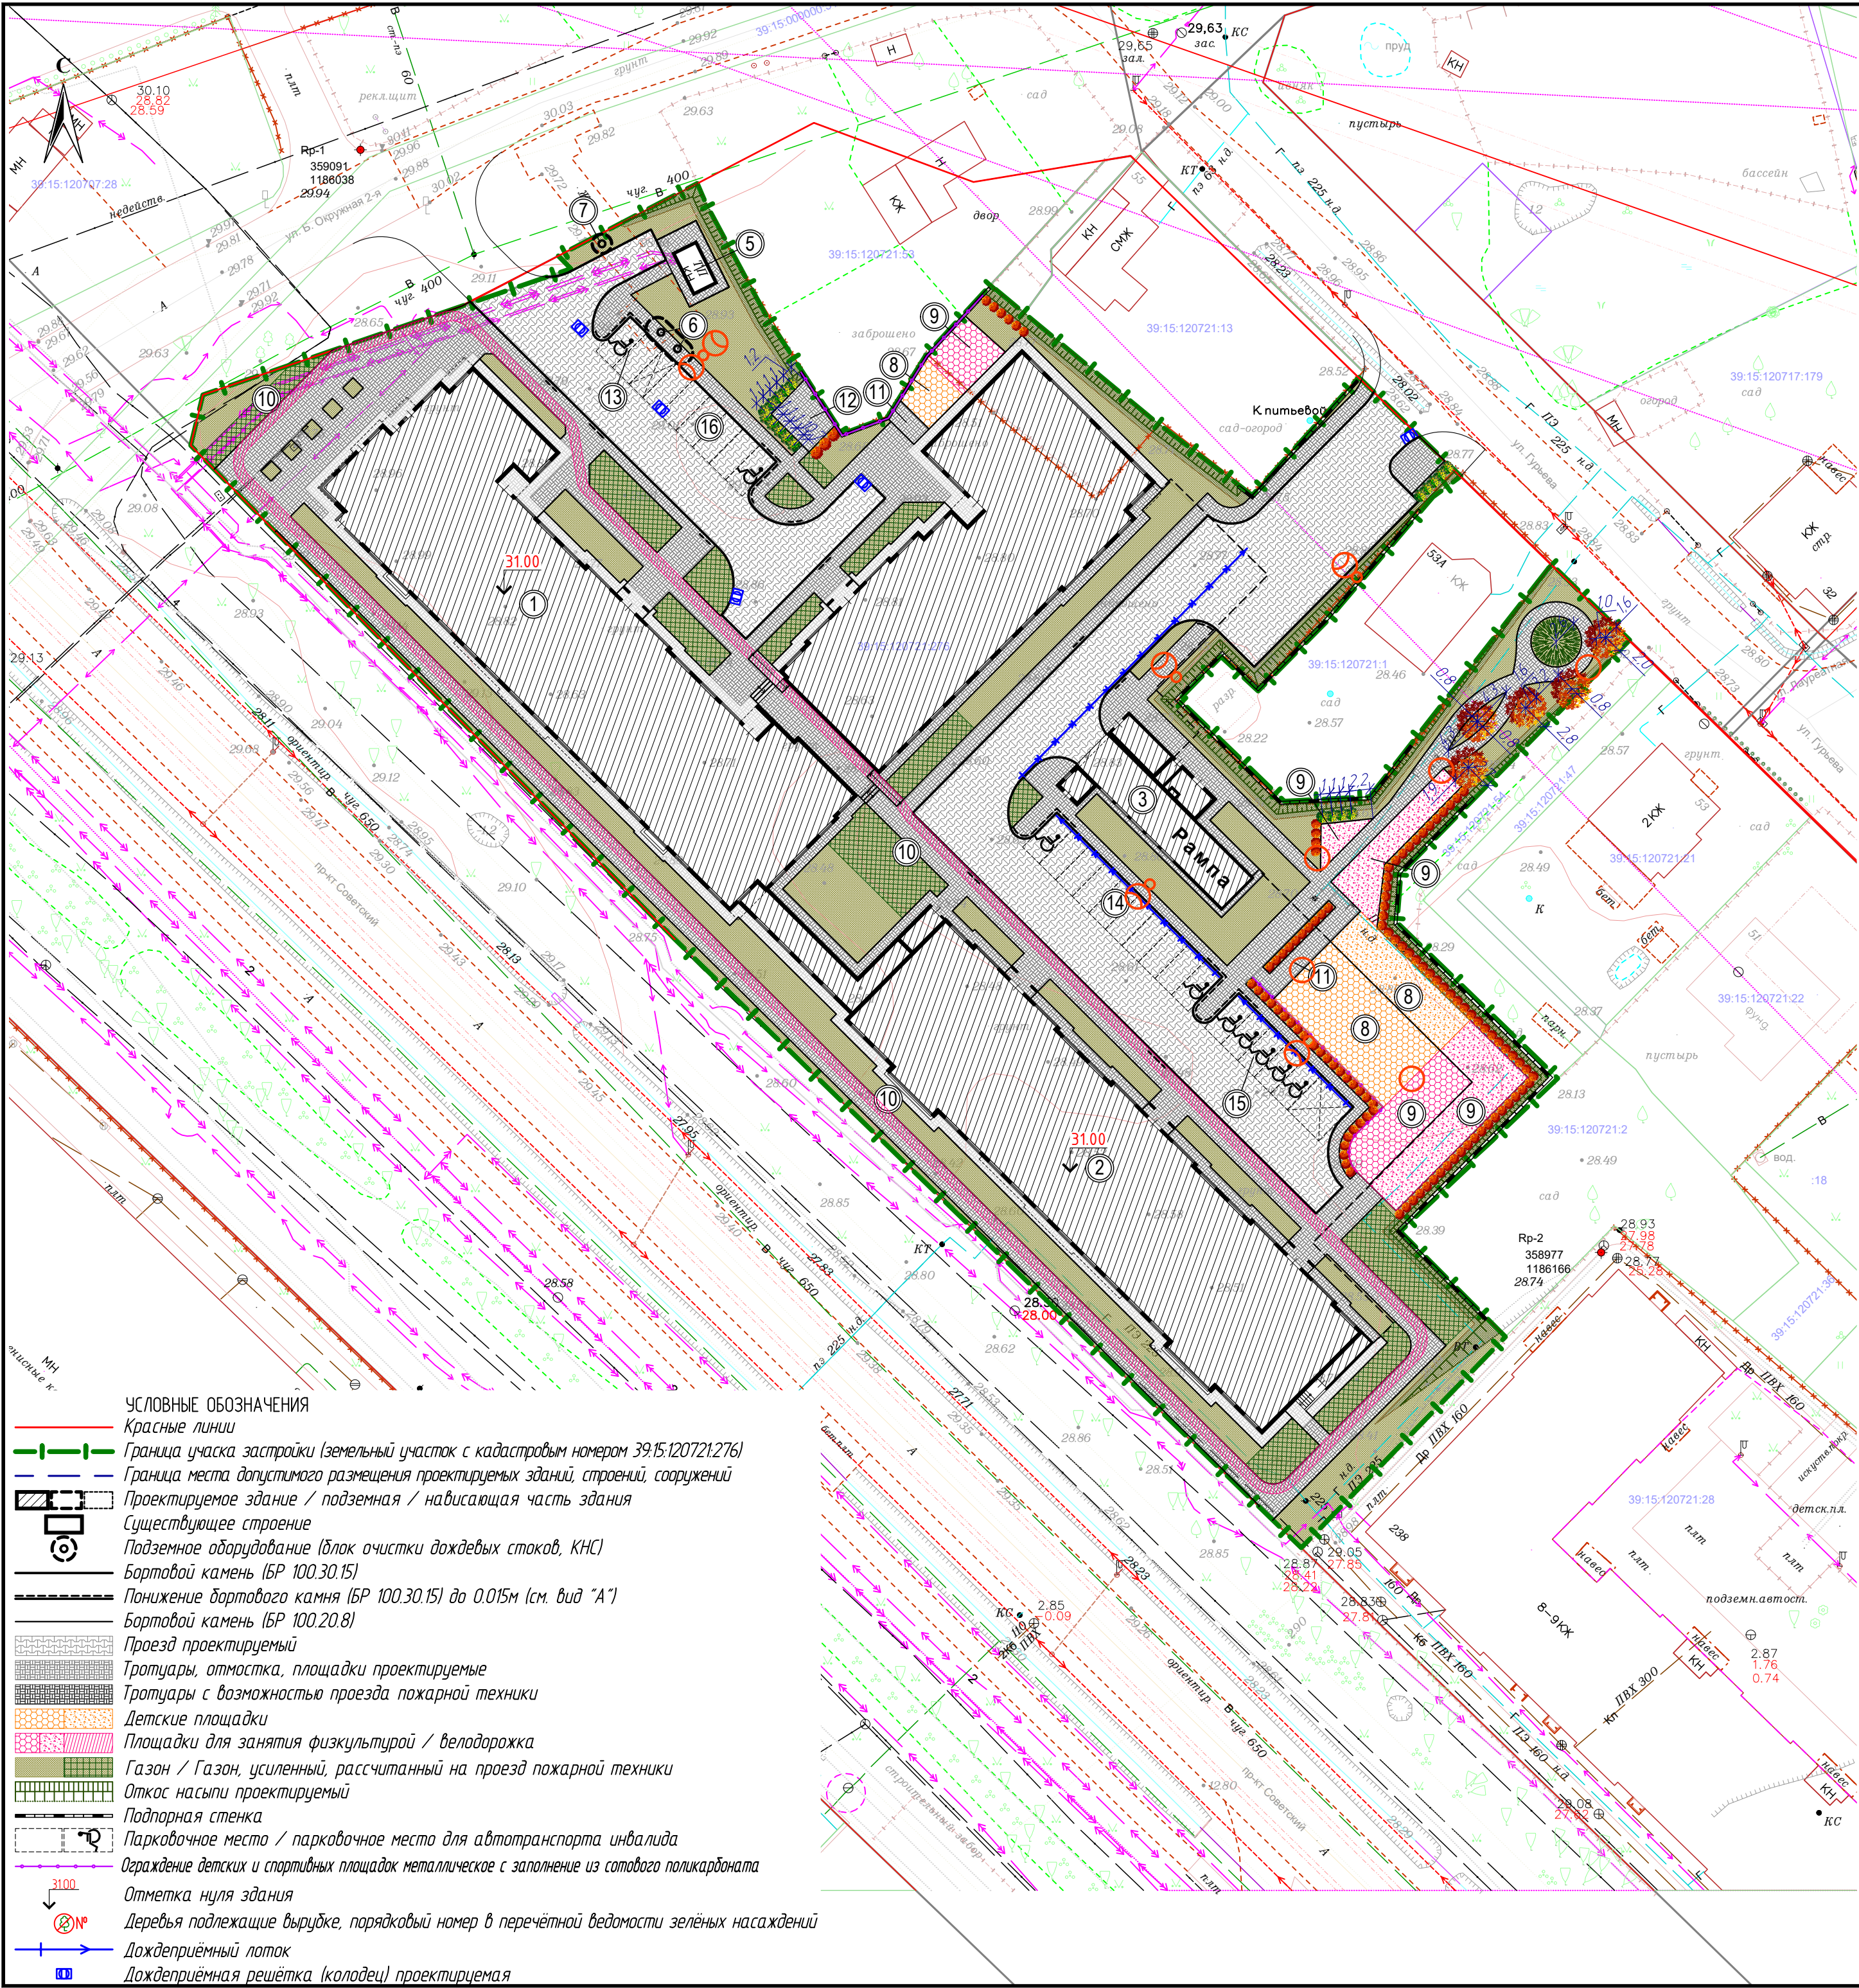

ВЕДОМОСТЬ ЖИЛЫХ И ОБЩЕСТВЕННЫХ ЗДАНИЙ И СООРУЖЕНИЙ											
Номер на плане	Наименование и обозначение	Этажность	Количество			Площадь, м²				Строительный объем, м³	
			зданий	квартир		застройки		общая нормируемая		здания	всего
				зда-ния	все-го	здания	всего	здания	всего		
1	Многоэтажный многоквартирный дом, корпус №1	9	1		187		1855.0				
2	Многоэтажный многоквартирный дом, корпус №2	9	1		108		1017.0				
3	Подземная автостоянка		1				148/2135				
4	Пристроенная мусоракамера		1								
5	ТП-689, существующая		1				12.0				
6	Блок очистки дождевых стоков		1								
7	КНС		1								
8	Детская площадка		2								
9	Площадка для занятий физкультурой		4								
10	Велодорожка		1								
11	Площадка для отдыха		2								
12	Хозплощадка (для сушки белья)		1								
13	Автостоянка для встроенных нежилых помещений на 2 м/м		1								
14	Автостоянка на 10 м/м		1								
15	Автостоянка на 5 м/м		1								
16	Автостоянка на 6 м/м		1								


ВЕДОМОСТЬ ЭЛЕМЕНТОВ ОЗЕЛЕНЕНИЯ					
Обозначение	Поз.	Наименование породы или вида насаждения	Возраст, лет	Кол.	Примечание
	I	Клён остролистный "Глобозум"	12	5	общая высота - 3,0 м, высота штамба - 1,8 м, диаметр кроны - 0,7 м, диаметр ствола на высоте 1,3 м - 3,0 см, размеры земельного кода 0,6 - 0,4 (диаметр x высота)
	II	Ель "Обыкновенная"	12	1	Саженец, диаметр ствола на высоте 1,3 м 10-12 см, высота 180-220 см, конт-р 60 л
	III	Граб "Обыкновенный"	12	19	общая высота - 3,0 м (после стрижки), диаметр ствола на высоте 1,3 м - 4,0 см, размеры земельного кода 0,6 x 0,4 (диаметр x высота)
	IV	Пузыреплодник "Калинолистный"	2-3	111	общая высота - 0,7, количество скелетных ветвей не менее 5 шт.
		Газон партерный (в т.ч. газон с возможностью проезда пожарной техники)	кв. м.	1733,0	мятлик луговой 50% райграс пастбищный 50%
		Газон ДЗО (для залужения откосов)	кв. м.	327,0	Райграс пастбищный 30% одяница тростниковая 10% тимофеевка луговая 40%, Донник 20%

Примечание:

- Подеревная съемка выполнена ООО "Геонд" 09.10.2020г.;
- Перечетная ведомость зелёных насаждений № 103 от 29.12.2020 г.;
- Компенсационное озеленение соответствует количеству и параметрам вырубаемых зелёных насаждений;
- Разбивку, для посадки зелёных насаждений, производить от бортовых камней благоустройства;
- Размеры даны в метрах;
- Деревья высаживаются на расстоянии не менее 0,7 м от бортовых камней благоустройства;
- Кустарник высаживается на расстоянии не менее 0,5 м от бортовых камней благоустройства;
- Посадку кустарника производить в ряд через 1 м;
- Посадку Граба «Обыкновенного» производить с шагом 1 м;
- Расстояние между Клёнами "Обыкновенными" не менее 5 м.

					11/20-ПКО-Г		
					Многоэтажный многоквартирный дом на пересечении ул. Б. Окружная 2-я - ул. Гурьева в г. Калининграде		
Изм.	Колуч.	Лист	№ док.	Подпись	Дата	Проект компенсационного озеленения	Стадия
ГИП	Усенко				05.2021		Лист
Разработал	Иванов				05.2021		Листов
Н. контр.	Усенко				05.2021	Разбивочный чертёж. М 1:500	
					ИП ДЕНИСОВ А. Н.		

Прилагаемые документы

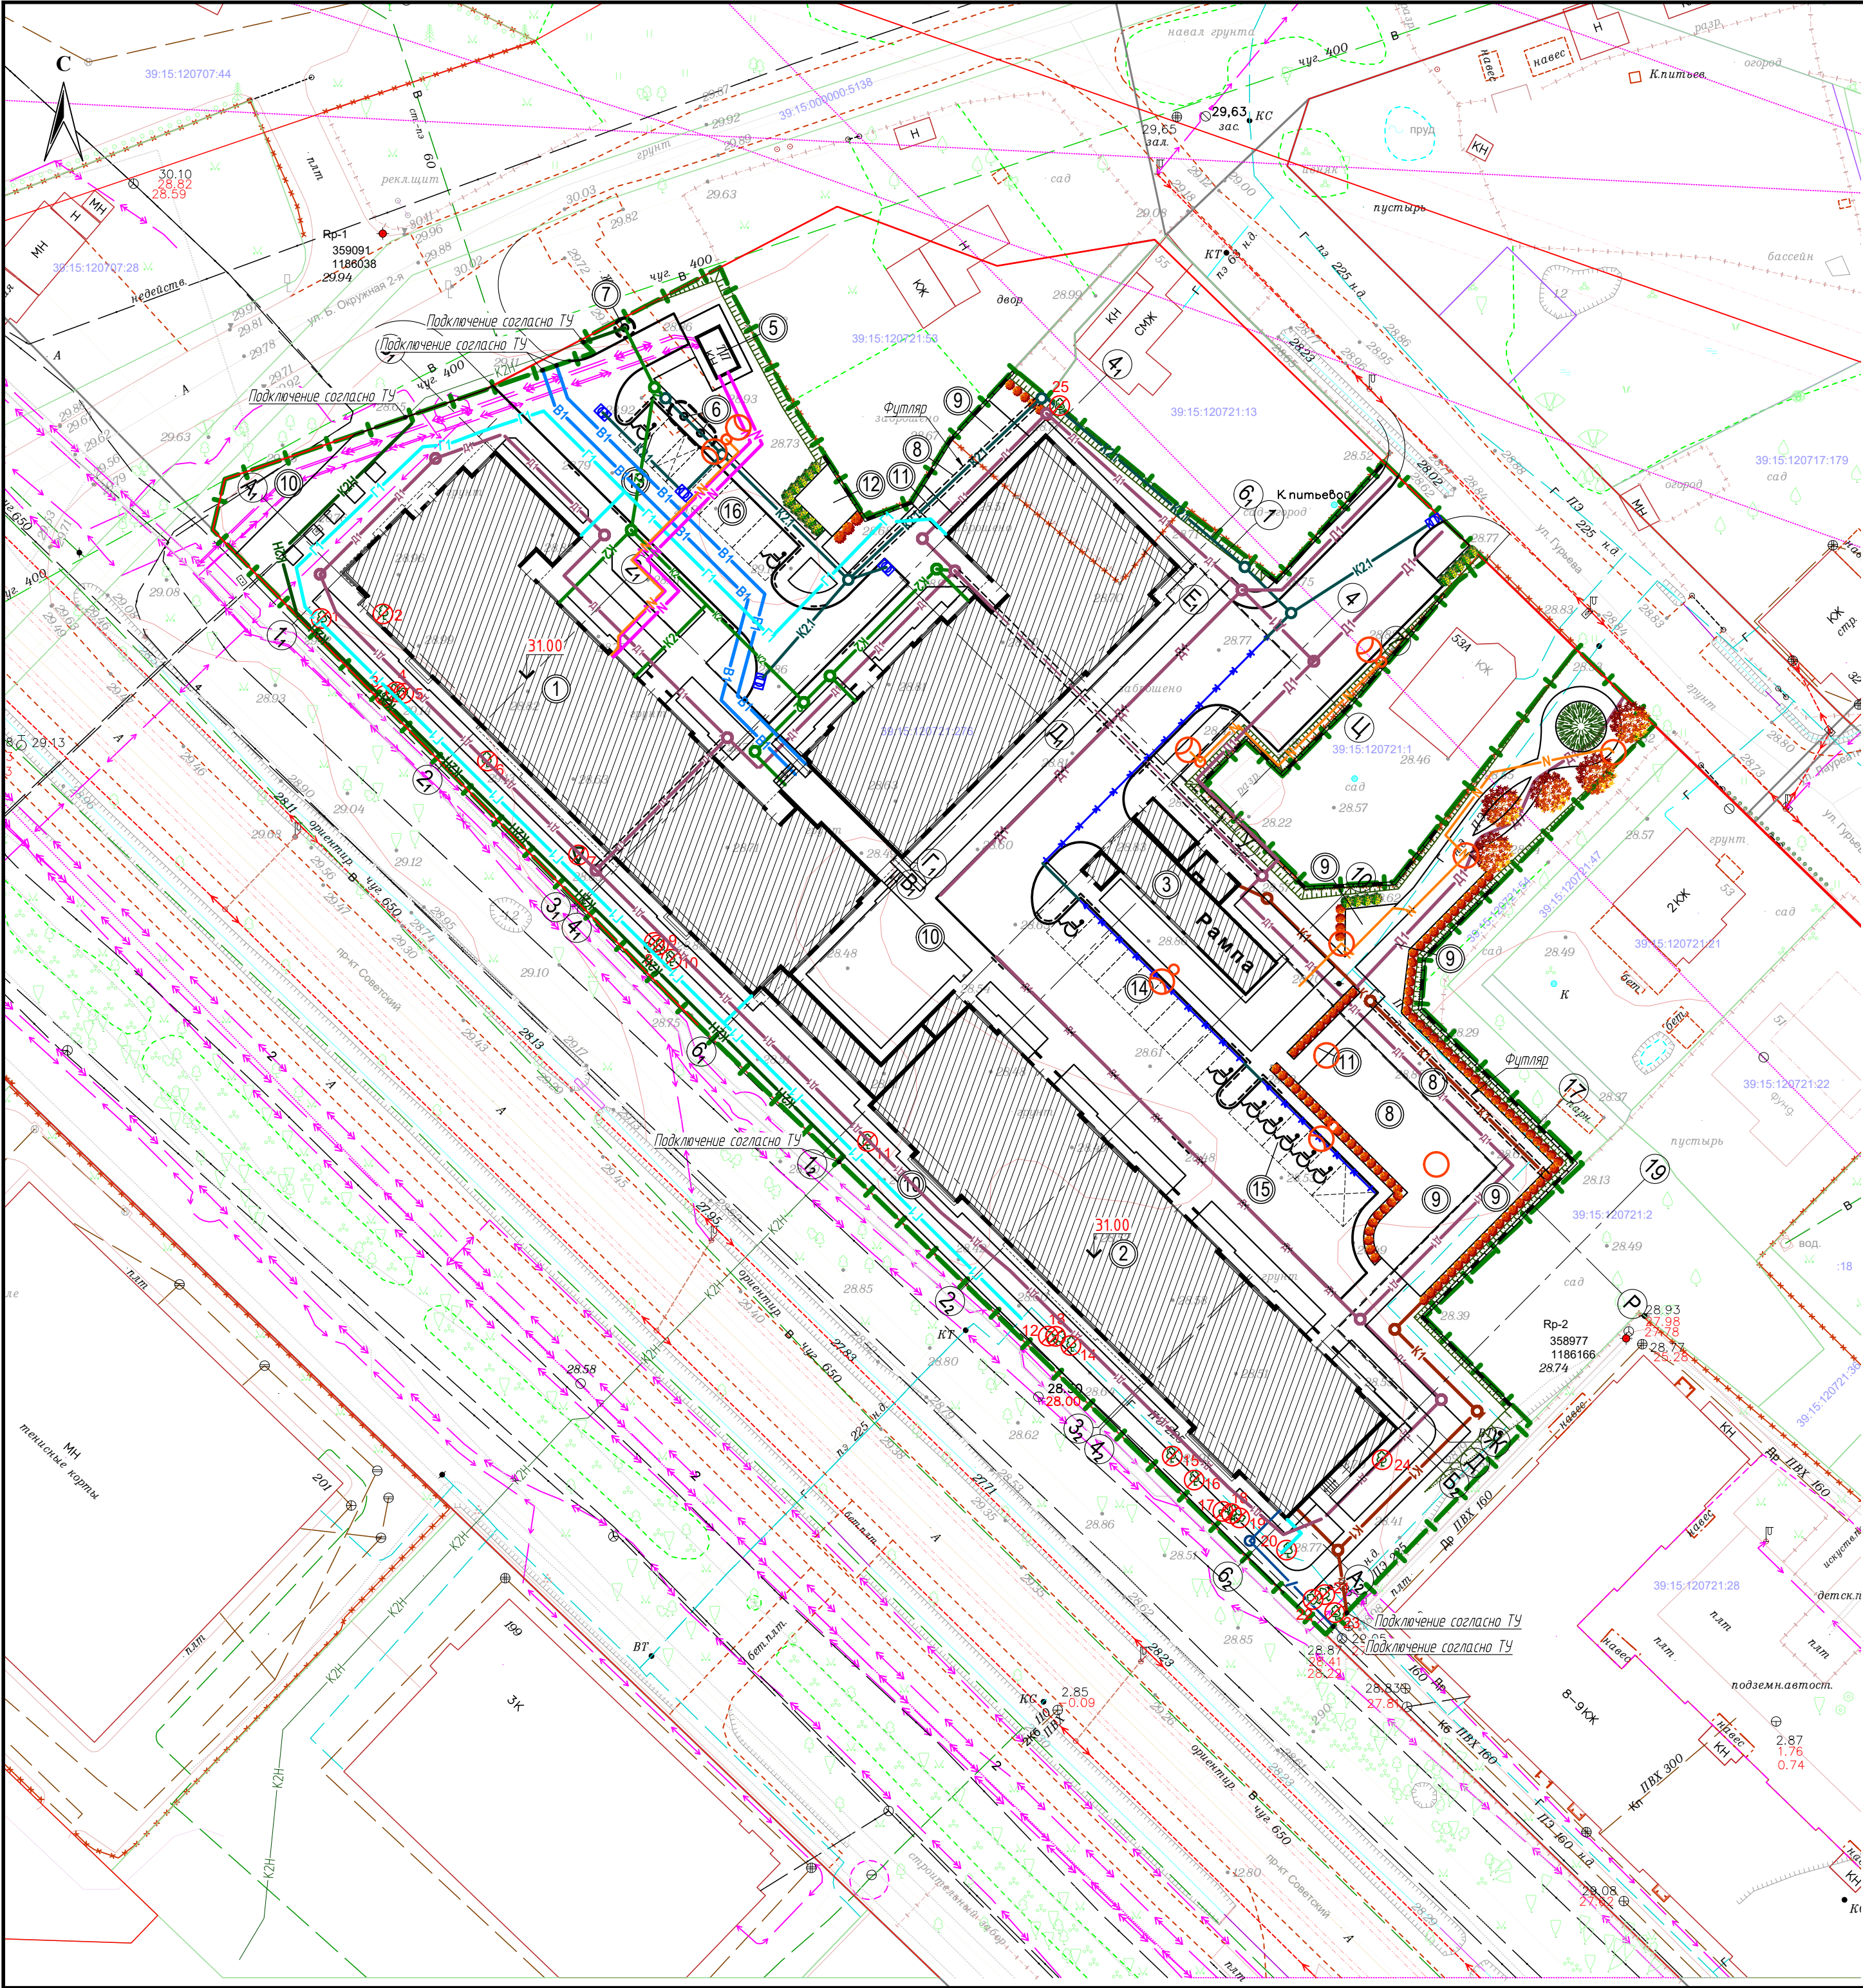

ВЕДОМОСТЬ ЖИЛЫХ И ОБЩЕСТВЕННЫХ ЗДАНИЙ И СООРУЖЕНИЙ											
Номер на плане	Наименование и обозначение	Этажность	Количество			Площадь, м²				Строительный объем, м³	
			зданий	квартир		застройки		общая нормируемая		здания	всего
				зда-ния	все-го	здания	всего	здания	всего		
1	Многоэтажный многоквартирный дом, корпус №1	9	1		187		1855.0				
2	Многоэтажный многоквартирный дом, корпус №2	9	1		108		1017.0				
3	Подземная автостоянка		1				148/2135				
4	Пристроенная мусоракамера		1								
5	ТП-689, существующая		1				12.0				
6	Блок очистки дождевых стоков		1								
7	КНС		1								
8	Детская площадка		2								
9	Площадка для занятий физкультурой		4								
10	Велодорожка		1								
11	Площадка для отдыха		2								
12	Хозплощадка (для сушки белья)		1								
13	Автостоянка для встроенных нежилых помещений на 2 м/м		1								
14	Автостоянка на 10 м/м		1								
15	Автостоянка на 5 м/м		1								
16	Автостоянка на 6 м/м		1								

- УСЛОВНЫЕ ОБОЗНАЧЕНИЯ
- Красные линии
 - Граница участка застройки (земельный участок с кадастровым номером 39:15:120721:276)
 - Проектируемое здание / подземная / нависающая часть здания
 - Существующее строение
 - Подземное оборудование (блок очистки дождевых стоков, КНС)
 - Бортовой камень (БР 100.30.15)
 - Понижение бортового камня (БР 100.30.15) до 0.015м (см. вид "А")
 - Бортовой камень (БР 100.20.8)
 - Откос насыпи проектируемый
 - Подпорная стенка
 - Парковочное место / парковочное место для автотранспорта инвалида
 - Ограждение детских и спортивных площадок металлическое с заполнение из сотового поликарбоната
 - Отметка нуля здания
 - Деревья подлежащие вырубке, порядковый номер в перечётной ведомости зелёных насаждений
 - Дождеприёмный лоток
 - Дождеприёмная решётка (колодец) проектируемая
 - Сети инженерно-технического обеспечения:
 - В1 Проектируемый водопровод хозяйственно-питьевой, противопожарный
 - Существующий пожарный гидрант
 - К1 Проектируемые сети бытовой канализации
 - К2 Проектируемые сети дождевой канализации
 - К2.1 Проектируемые сети дождевой канализации
 - К2.2 Проектируемые сети напорной дождевой канализации
 - Д1 Проектируемые сети дренажной сети
 - К Проектируемая кабельная канализация сетей связи
 - Г1 Проектируемый газопровод низкого давления
 - Э Проектируемые электрокабели низкого напряжения
 - О Проектируемая сеть наружного освещения
 - О Проектируемые опоры наружного освещения

					11/20-ПЗУ-Г		
					Многоэтажный многоквартирный дом на пересечении ул. Б. Окружная 2-я - ул. Гурьева в г. Калининграде		
Изм.	Колуч.	Лист	№ док.	Подпись	Схема планировочной организации земельного участка	Студия	Лист
ГИП	Усенко	10.2020				П	6
Разработал	Иванов	10.2020			Сводный план сетей инженерно-технического обеспечения. М 1500	 ИП ДЕНИСОВ А. Н.	
Н. контр.	Усенко	10.2020					

СОГЛАСОВАНО
Заместитель главы администрации,
председатель комитета городского
хозяйства администрации городского
округа
«Город Калининград»



ПЕРЕЧЕТНАЯ ВЕДОМОСТЬ ЗЕЛЕННЫХ НАСАЖДЕНИЙ

от «29» октября 20 20 года № 103

На земельном участке, расположенном по адресу: г.Калининград, ул. Б. Окружная 2-я - ул. Гурьева (КН ЗУ 39:15:120721:276)

(адрес, месторасположение, кадастровый номер земельного участка)

принадлежащем ООО «Балтик Штерн»

(Ф.И.О. собственника, землевладельца, землепользователя, арендатора)

№/п	Номер на подеревной съемке	Порода, вид зеленых насаждений	Диаметр ствола (для деревьев -на высоте 1,3м), см	Возраст кустарников, живых изгородей, цветников лет	Площадь газонов м ²	Характеристика состояния зеленых насаждений	Заключение (вырубить, пересадить, сохранить)	Примечание
1	2	3	4	5	6	7	8	9
1	1	ясень	35			Удов.	Вырубить	Строительство
2	2	ясень	30			Удов.	Вырубить	Строительство
3	3	клен остролистный	15			Удов.	Вырубить	Строительство
4	4	клен остролистный	17			Удов.	Вырубить	Строительство
5	5	клен остролистный	21			Удов.	Вырубить	Строительство
6	6	клен остролистный	35			Удов.	Вырубить	Строительство

7	7	осина	43			Удов.	Вырубить	Строительство
8	8	липа	36			Удов.	Вырубить	Строительство
9	9	липа	20			Удов.	Вырубить	Строительство
10	10	липа	40			Удов.	Вырубить	Строительство
11	11	ясень	50			Удов.	Вырубить	Строительство
12	12	ясень	30			Удов.	Вырубить	Строительство
13	13	ясень	30			Удов.	Вырубить	Строительство
14	14	ясень	40			Неудов.	Вырубить	Строительство
15	15	ясень	40			Неудов.	Вырубить	Строительство
16	16	ясень	40			Неудов.	Вырубить	Строительство
17	17	ясень	35			Удов.	Вырубить	Строительство
18	18	ясень	25			Неудов.	Вырубить	Строительство
19	19	ясень	25			Удов.	Вырубить	Строительство
20	20	липа	60			Удов.	Вырубить	Строительство
21	21	липа	35			Удов.	Вырубить	Строительство
22	22	ясень	26			Удов.	Вырубить	Строительство
23	23	ясень	30			Удов.	Вырубить	Строительство
24	24	дуб	35			Удов.	Вырубить	Строительство
25	25	орех	15			Удов.	Вырубить	Строительство

Исполнитель: геодезист ООО «ГЕОИД»

Асмоловский А.В. 09.10.2020г.

Вырубка 25 деревьев

М.П. Для
отчётов

По результатам составлен акт обследования зеленых насаждений от 17 октября 2020 года № 18/24

Ведущий инженер отдела по содержанию дел насаждений, скверов и зон отдыха МКВ "КСЗ" Д.С. Печенская

Ведущий инженер отдела по содержанию зеленых зон, скверов и зон отдыха МКВ "КСЗ" В.В. Кокоткин

Начальник отдела делопроизводства УБО и Э КРХ

Д.Е. Петренко

Д.Е. Петренко

УТВЕРЖДАЮ

Заместитель председателя комиссии по учету и вырубке (сносу) зеленых насаждений и компенсационному озеленению на территории городского округа «Город Калининград»

Петренко Д. Е.
(фамилия, инициалы)

АКТ ОБСЛЕДОВАНИЯ ЗЕЛЕННЫХ НАСАЖДЕНИЙ

№ 1984 от « 17 » декабря 20 20 года

Комиссией по учету и вырубке (сносу) зеленых насаждений и компенсационному озеленению на территории городского округа «Город Калининград» в составе:

Ведущего инженера отдела по содержанию зеленых насаждений, скверов и зон отдыха МКУ «Калининградская служба заказчика» Полянской А. С.
(должность, фамилия, инициалы)

Ведущего инженера отдела по содержанию зеленых насаждений, скверов и зон отдыха МКУ «Калининградская служба заказчика» Кокоткиной В. В.
(должность, фамилия, инициалы)

проведено обследование зеленых насаждений, произрастающих на земельном участке, расположенном:

ул. Б. Окружная 2-я – ул. Гурьева (КН 39:15:120721:276)

(адрес, месторасположение, кадастровый номер земельного участка (при наличии))

в целях

проверки достоверности сведений о зеленых насаждениях, предоставленных заинтересованными лицами *

*(указывается цель согласно п. 1.4 Положения о комиссии по учету и вырубке (сносу) зеленых насаждений и компенсационному озеленению на территории городского округа «Город Калининград»)

на основании

обращения заинтересованного лица с заявлением о согласовании перечетной ведомости (№ 038-20/у-151 от 04.12.2020)

(вид документа или информации в соответствии с п. 2.3 Положения о комиссии по учету и вырубке (сносу) зеленых насаждений и компенсационному озеленению на территории городского округа «Город Калининград», реквизиты)

ООО «Балтик Штерн», 236010, г. Калининград, ул. Бассейная, д. 7

Результаты обследования зеленых насаждений:

Данные, представленные в перечетной ведомости зеленых насаждений, соответствуют действительности.

Заместитель председателя комиссии

Начальник отдела озеленения управления благоустройства, озеленения и экологии комитета городского хозяйства администрации городского округа «Город Калининград»

(должность, подпись, фамилия, инициалы)

Д. Е. Петренко

Члены комиссии:

Ведущий инженер

(должность, подпись, фамилия, инициалы)

А. С. Полянская

Ведущий инженер

(должность, подпись, фамилия, инициалы)

В. В. Кокоткина

СОГЛАСОВАНО
Заместитель главы администрации,
председатель комитета городского
хозяйства администрации городского
округа
«Город Калининград»



ПЕРЕЧЕТНАЯ ВЕДОМОСТЬ ЗЕЛЕННЫХ НАСАЖДЕНИЙ

от «29» октября 20 20 года № 103

На земельном участке, расположенном по адресу: г.Калининград, ул. Б. Окружная 2-я - ул. Гурьева (КН ЗУ 39:15:120721:276)

(адрес, месторасположение, кадастровый номер земельного участка)

принадлежащем ООО «Балтик Штерн»

(Ф.И.О. собственника, землевладельца, землепользователя, арендатора)

№/п	Номер на подеревной съемке	Порода, вид зеленых насаждений	Диаметр ствола (для деревьев -на высоте 1,3м), см	Возраст кустарников, живых изгородей, цветников лет	Площадь газонов м ²	Характеристика состояния зеленых насаждений	Заключение (вырубить, пересадить, сохранить)	Примечание
1	2	3	4	5	6	7	8	9
1	1	ясень	35			Удов.	Вырубить	Строительство
2	2	ясень	30			Удов.	Вырубить	Строительство
3	3	клен остролистный	15			Удов.	Вырубить	Строительство
4	4	клен остролистный	17			Удов.	Вырубить	Строительство
5	5	клен остролистный	21			Удов.	Вырубить	Строительство
6	6	клен остролистный	35			Удов.	Вырубить	Строительство

7	7	осина	43			Удов.	Вырубить	Строительство
8	8	липа	36			Удов.	Вырубить	Строительство
9	9	липа	20			Удов.	Вырубить	Строительство
10	10	липа	40			Удов.	Вырубить	Строительство
11	11	ясень	50			Удов.	Вырубить	Строительство
12	12	ясень	30			Удов.	Вырубить	Строительство
13	13	ясень	30			Удов.	Вырубить	Строительство
14	14	ясень	40			Неудов.	Вырубить	Строительство
15	15	ясень	40			Неудов.	Вырубить	Строительство
16	16	ясень	40			Неудов.	Вырубить	Строительство
17	17	ясень	35			Удов.	Вырубить	Строительство
18	18	ясень	25			Неудов.	Вырубить	Строительство
19	19	ясень	25			Удов.	Вырубить	Строительство
20	20	липа	60			Удов.	Вырубить	Строительство
21	21	липа	35			Удов.	Вырубить	Строительство
22	22	ясень	26			Удов.	Вырубить	Строительство
23	23	ясень	30			Удов.	Вырубить	Строительство
24	24	дуб	35			Удов.	Вырубить	Строительство
25	25	орех	15			Удов.	Вырубить	Строительство

Исполнитель: геодезист ООО «ГЕОИД»

Асмоловский А.В. 09.10.2020г.

Вырубка 25 деревьев

М.П. Для
отчётов

По результатам составлен акт обследования зеленых насаждений от 17 октября 2020 года № 184

Ведущий инженер отдела по содержанию зел. насаждений, скверов и зон отдыха МКВ "КСЗ" А.В. Поненко

Ведущий инженер отдела по содержанию зеленых зон, скверов и зон отдыха МКУ "КСЗ" В.В. Кокоткин

Начальник отдела делопроизводства УБОиЗ КРХ

Д.Е. Петренко