


СХЕМА ОРГАНИЗАЦИИ ДВИЖЕНИЯ ТРАНСПОРТА (ВКЛЮЧАЯ ТРАНСПОРТ ОБЩЕГО ПОЛЬЗОВАНИЯ) И ПЕШЕХОДОВ

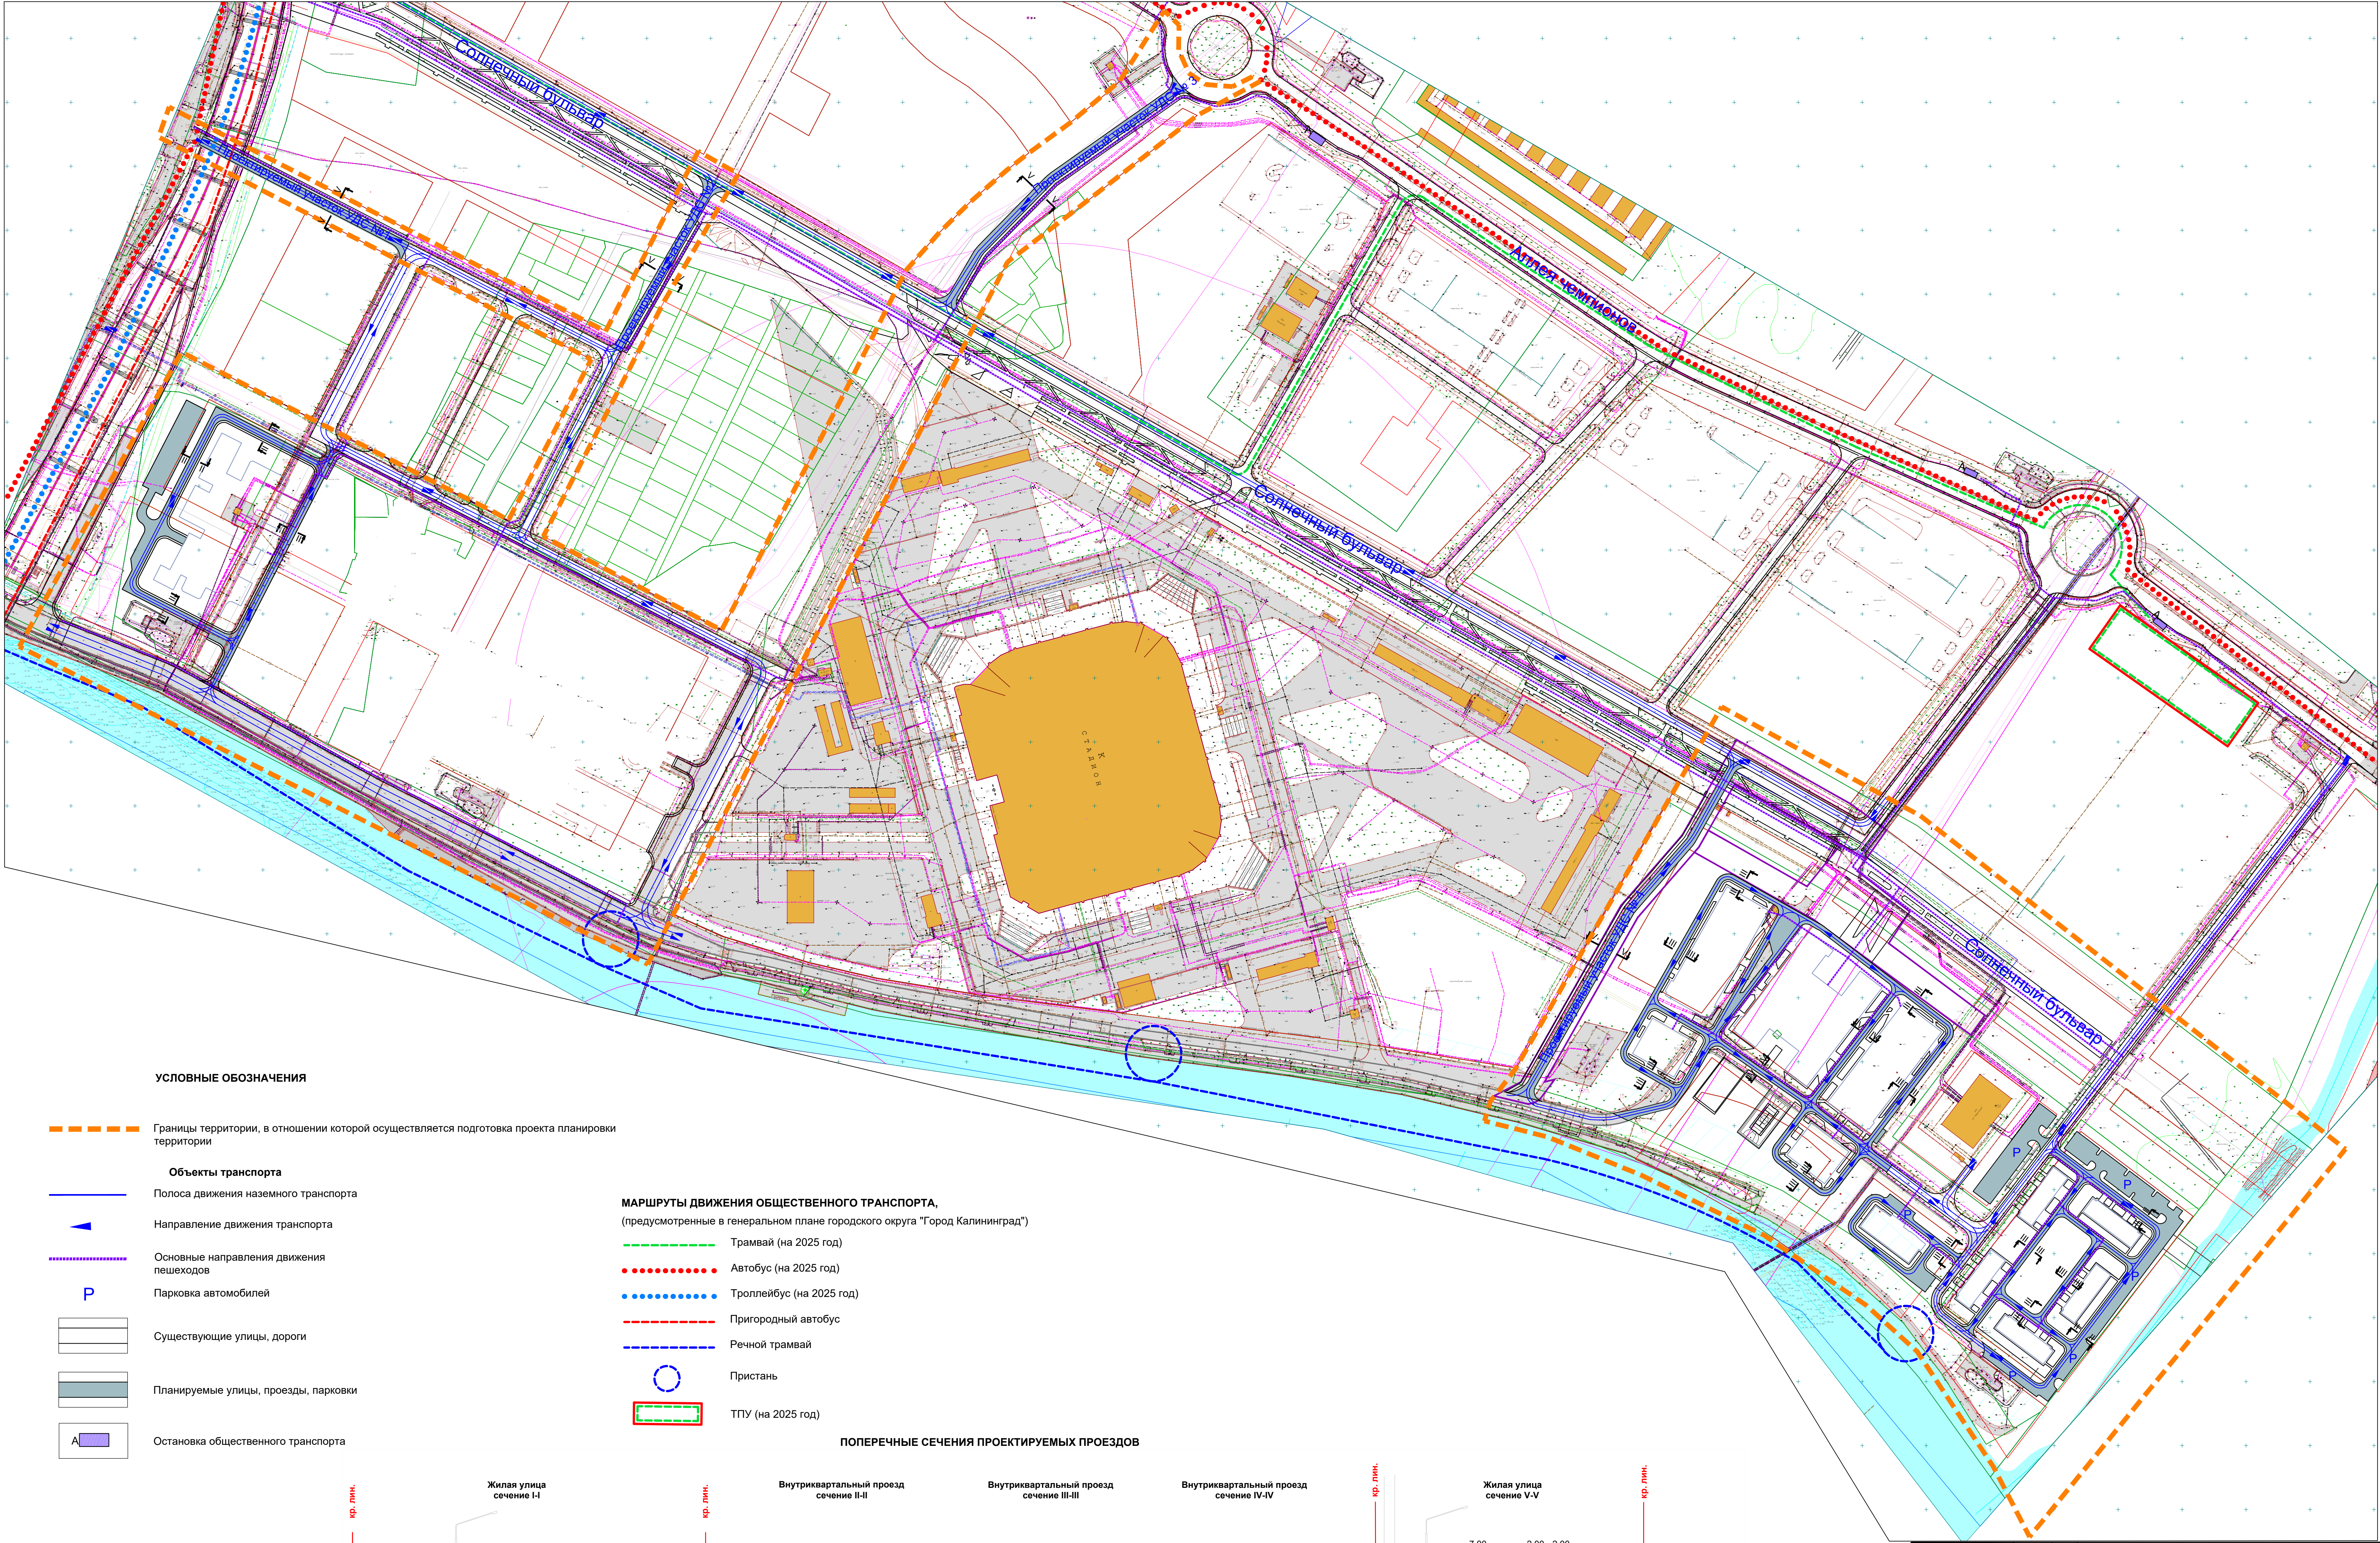

УСЛОВНЫЕ ОБОЗНАЧЕНИЯ

- Границы территории, в отношении которой осуществляется подготовка проекта планировки территории
- Объекты транспорта

Полоса движения наземного транспорта

Направление движения транспорта

Основные направления движения пешеходов

P

Парковка автомобилей

Существующие улицы, дороги

Планируемые улицы, проезды, парковки

A

Остановка общественного транспорта
- МАРШРУТЫ ДВИЖЕНИЯ ОБЩЕСТВЕННОГО ТРАНСПОРТА,
(предусмотренные в генеральном плане городского округа "Город Калининград")

Трамвай (на 2025 год)

Автобус (на 2025 год)

Троллейбус (на 2025 год)

Пригородный автобус

Речной трамвай

Пристань

ТПУ (на 2025 год)
- ПОПЕРЕЧНЫЕ СЕЧЕНИЯ ПРОЕКТИРУЕМЫХ ПРОЕЗДОВ

Жилая улица
сечение I-I

Внутриквартальный проезд
сечение II-II

Внутриквартальный проезд
сечение III-III

Внутриквартальный проезд
сечение IV-IV

Жилая улица
сечение V-V
-
- | | | | | | | | | | |
|------|------|------|--------|-------|------|--|--------|------|--------|
| Изм. | Куч. | Лист | № док. | Подп. | Дата | Проект планировки территории, предусматривающий размещение объектов: «Музейный и театрально-образовательный комплексы в г. Калининграде» | Стадия | Лист | Листов |
| | | | | | | Раздел 3 «Материалы по обоснованию проекта планировки территории. Графическая часть» | ПП | 1 | 1 |
| | | | | | | Схема организации движения транспорта (включая транспорт общего пользования) и пешеходов | | | |
| | | | | | | М 1:2000 | | | |