


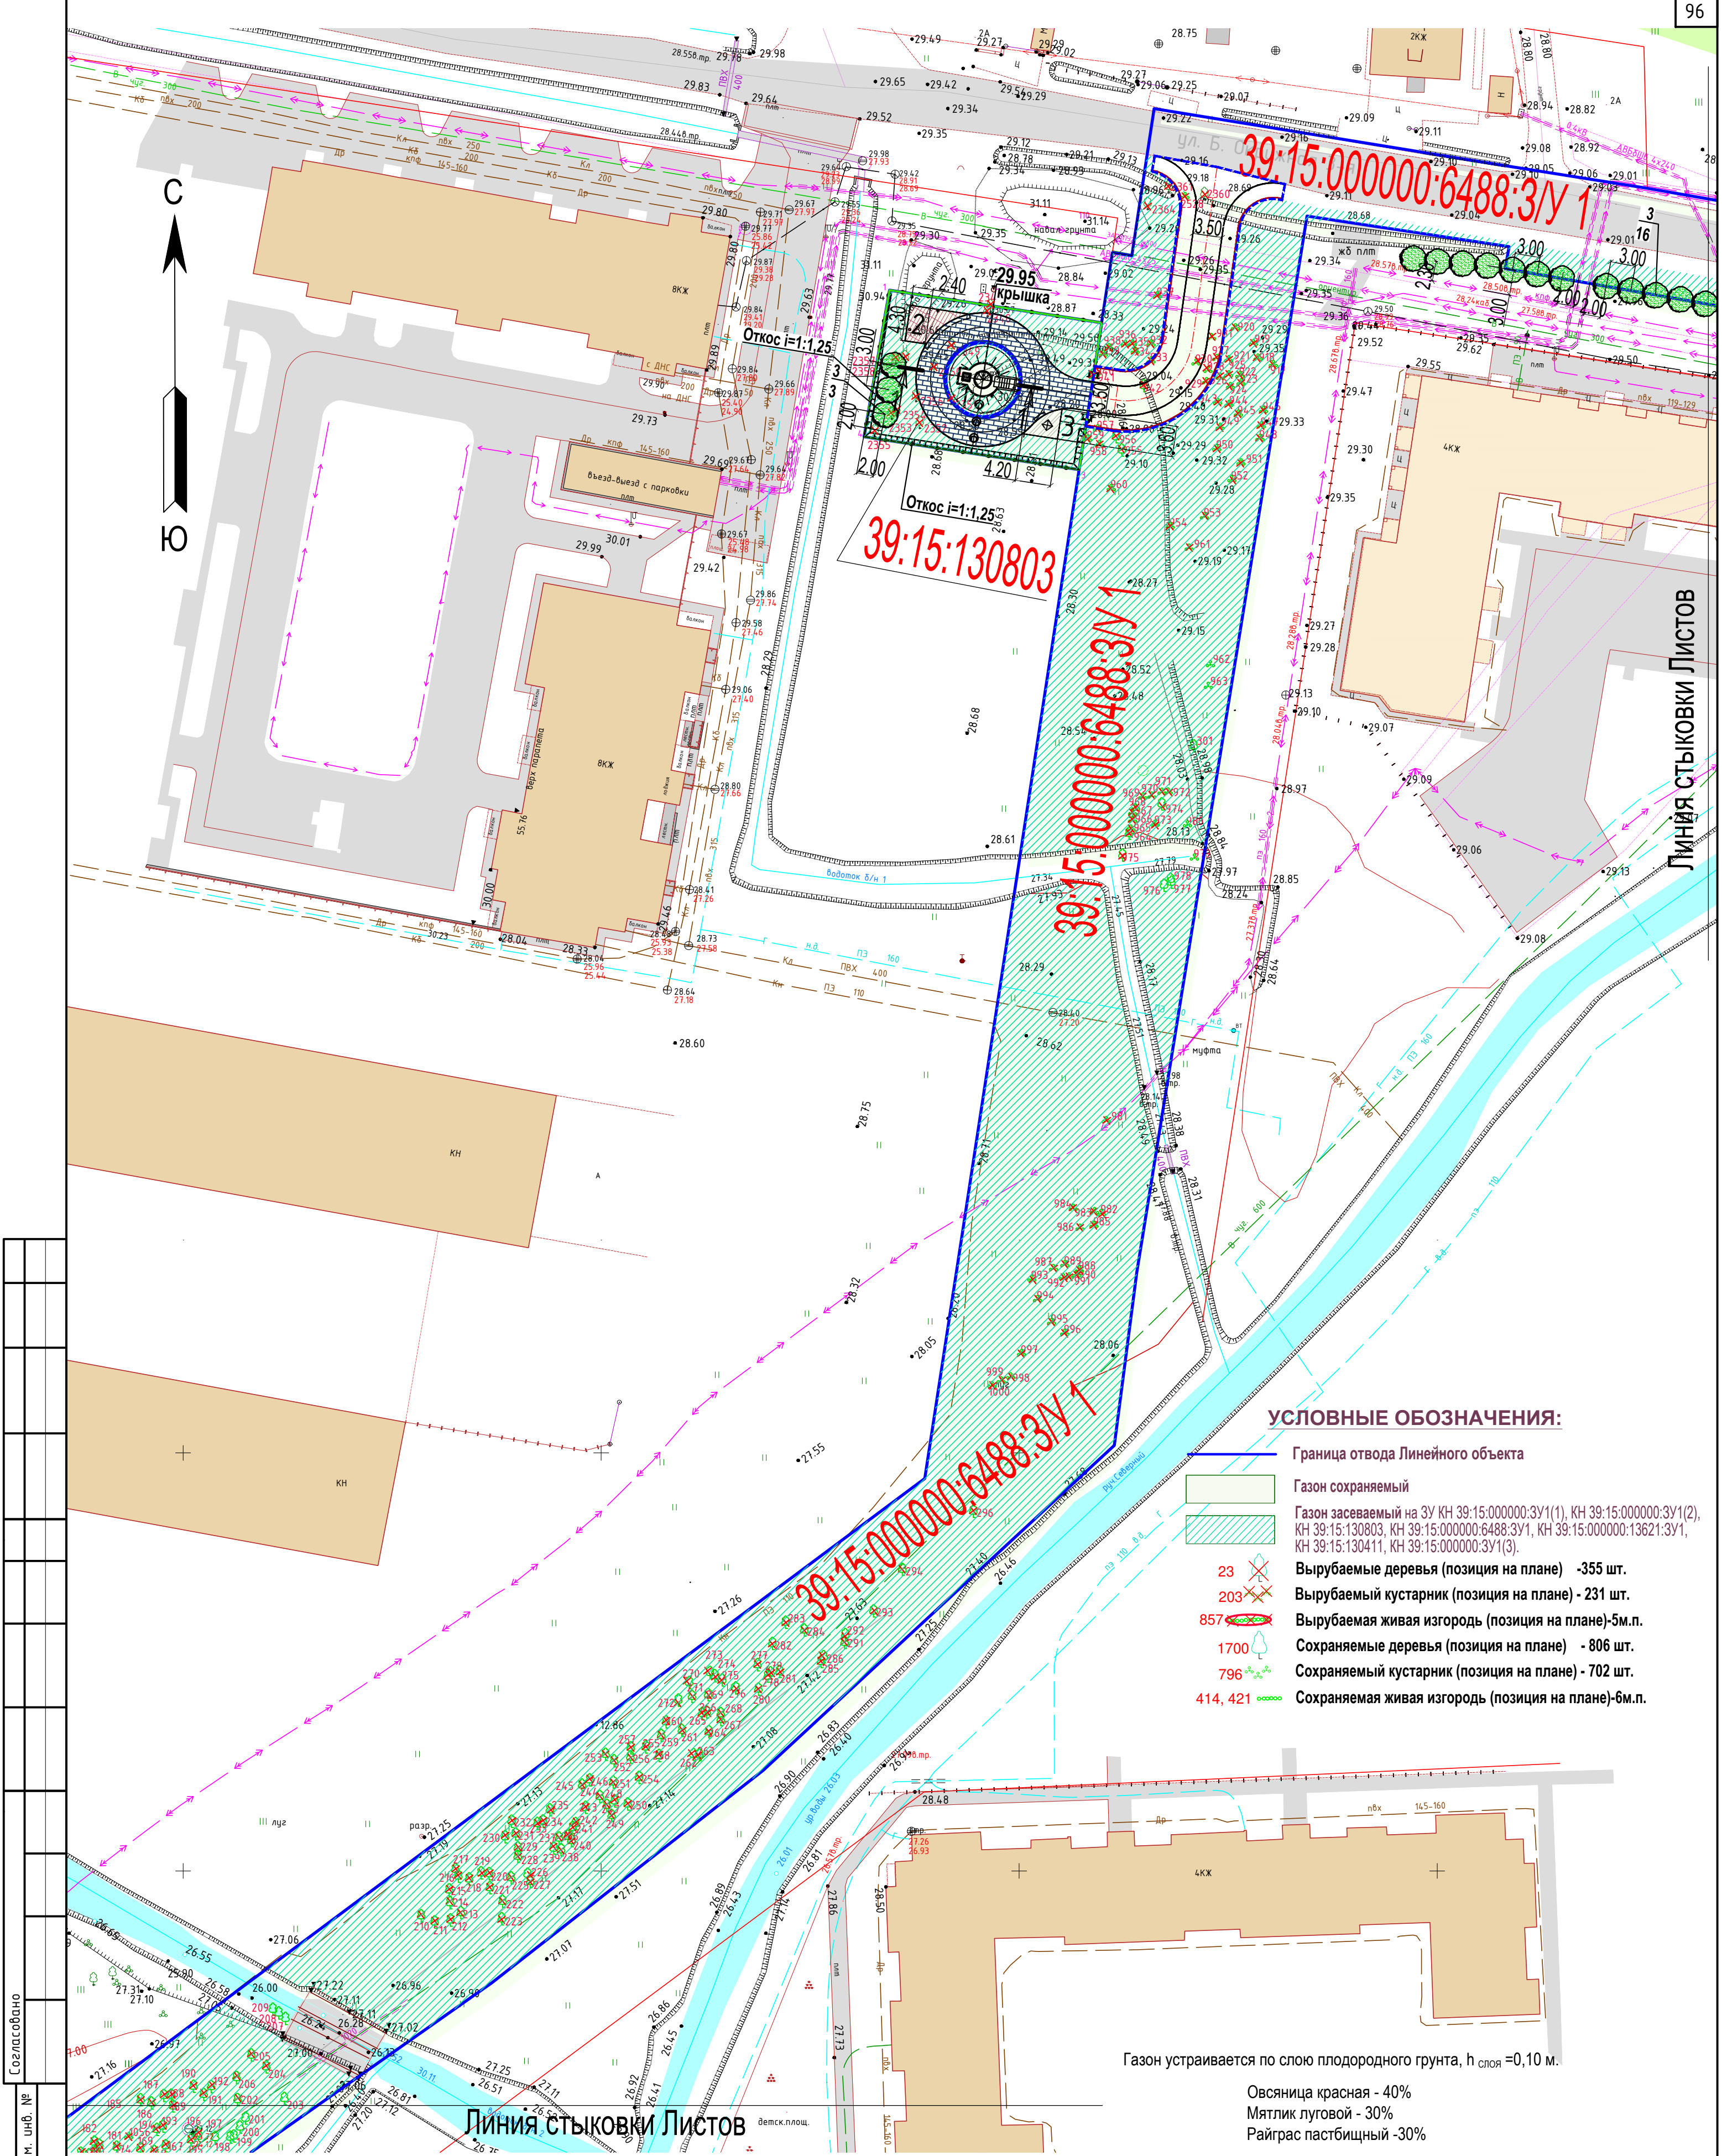

УСЛОВНЫЕ ОБОЗНАЧЕНИЯ:

- Граница отвода Линейного объекта
- Газон сохраняемый
- Газон засеваемый на ЗУ КН 39:15:000000:3У1(1), КН 39:15:000000:3У1(2), КН 39:15:130803, КН 39:15:000000:6488:3У1, КН 39:15:000000:13621:3У1, КН 39:15:130411, КН 39:15:000000:3У1(3).
- Вырубаемые деревья (позиция на плане) -355 шт.
- Вырубаемый кустарник (позиция на плане) - 231 шт.
- Вырубаемая живая изгородь (позиция на плане)-5м.п.
- Сохраняемые деревья (позиция на плане) - 806 шт.
- Сохраняемый кустарник (позиция на плане) - 702 шт.
- Сохраняемая живая изгородь (позиция на плане)-6м.п.

Газон устраивается по слою плодородного грунта, h слоя =0,10 м.

- Овсяница красная - 40%
- Мятлик луговой - 30%
- Райграс пастбищный -30%

Согласовано

Взам. инв. №

Подп. и дата

Инв. № подл.

				1033с-ИЛО.ПКО		
				Строительство сетей водоотведения по ул. И. Франко, ул. Б. Пастернака, ул. М. Волошина, ул. М. Булгакова, ул. М. Зощенко, пер. М. Зощенко в г. Калининграде		
Изм.	Кол.уч	Лист	№ док	Подп.	Дата	Стадия
Разработал	Стрельников	А.К.		03.25	04.25	Лист
Проверил	Дударь	И.А.				Листов
				П		9
				План компенсационного озеленения на ЗУ с КН 39:15:130803, КН 39:15:000000:6488:3У1. М 1:500.		АО институт "ЗАПВОДПРОЕКТ"
Н.контр	Полунина			04.25		Формат А2
ГИП	Белянова	М.В.		04.25		