
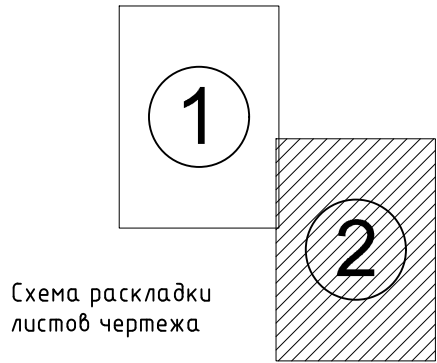
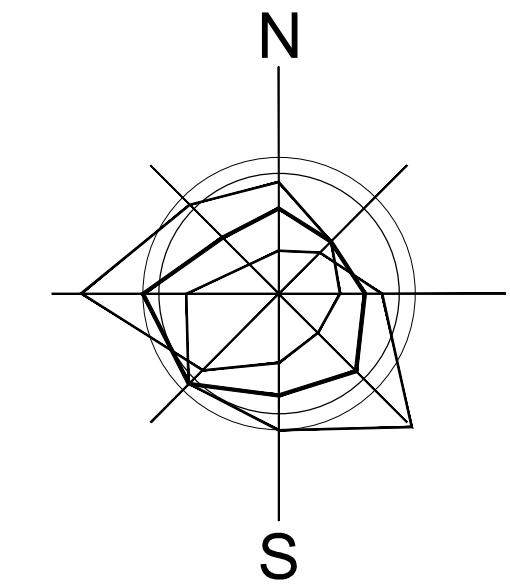


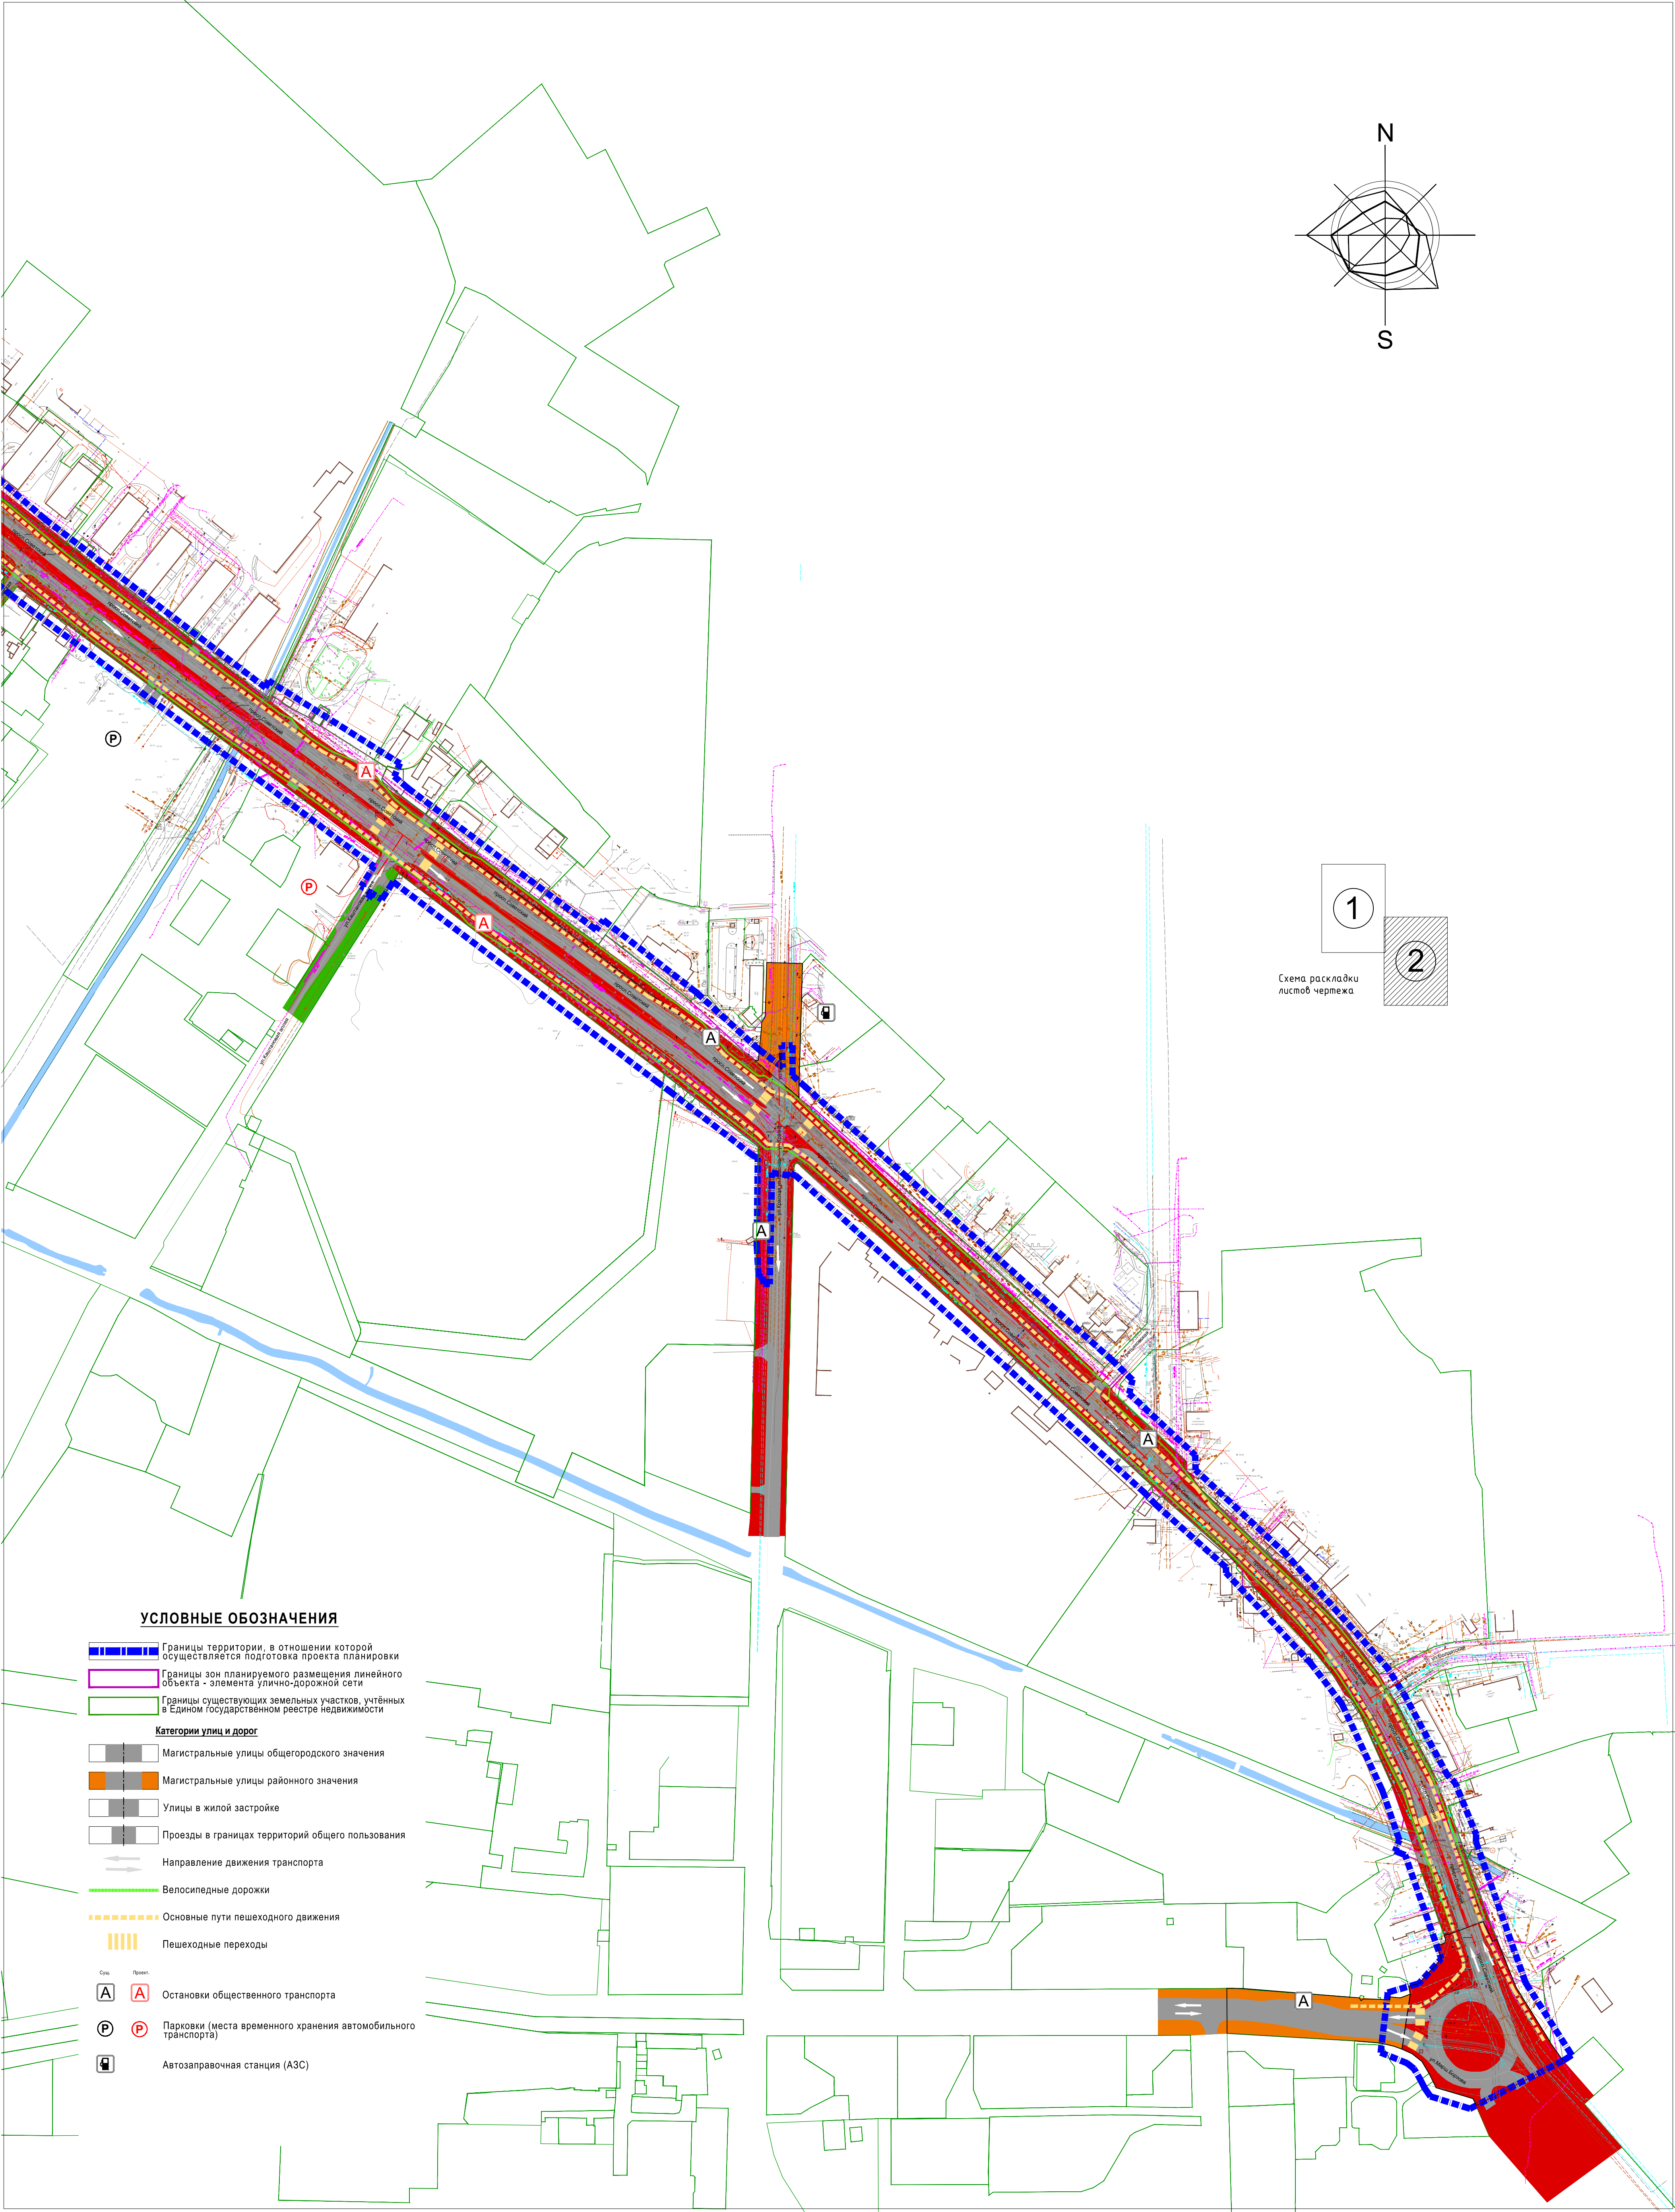

Заказчик: МКУ "Управление капитального строительства" городского округа "Город Калининград" Шифр _____-ПП					
Проект планировки территории с проектом межевания в его составе предусматривающий размещение линейного объекта - проспекта Советского (от ул. Марш. Борзова до ул. Габуядулина) в Центральном районе					
Изм.	Кол.ч.	Лист	№ док.	Подп.	Дата
Директор	Кабаев Д.С.		07.18		
ГИП					
Исп.					
Н.контроль					
Проект планировки территории Материалы по обоснованию Раздел 3. Графическая часть				Стадия	Лист
Схема организации улично-дорожной сети и движения транспорта М1:2000				ПП	6(2)
ООО "Центр инженерных изысканий"				Листов	