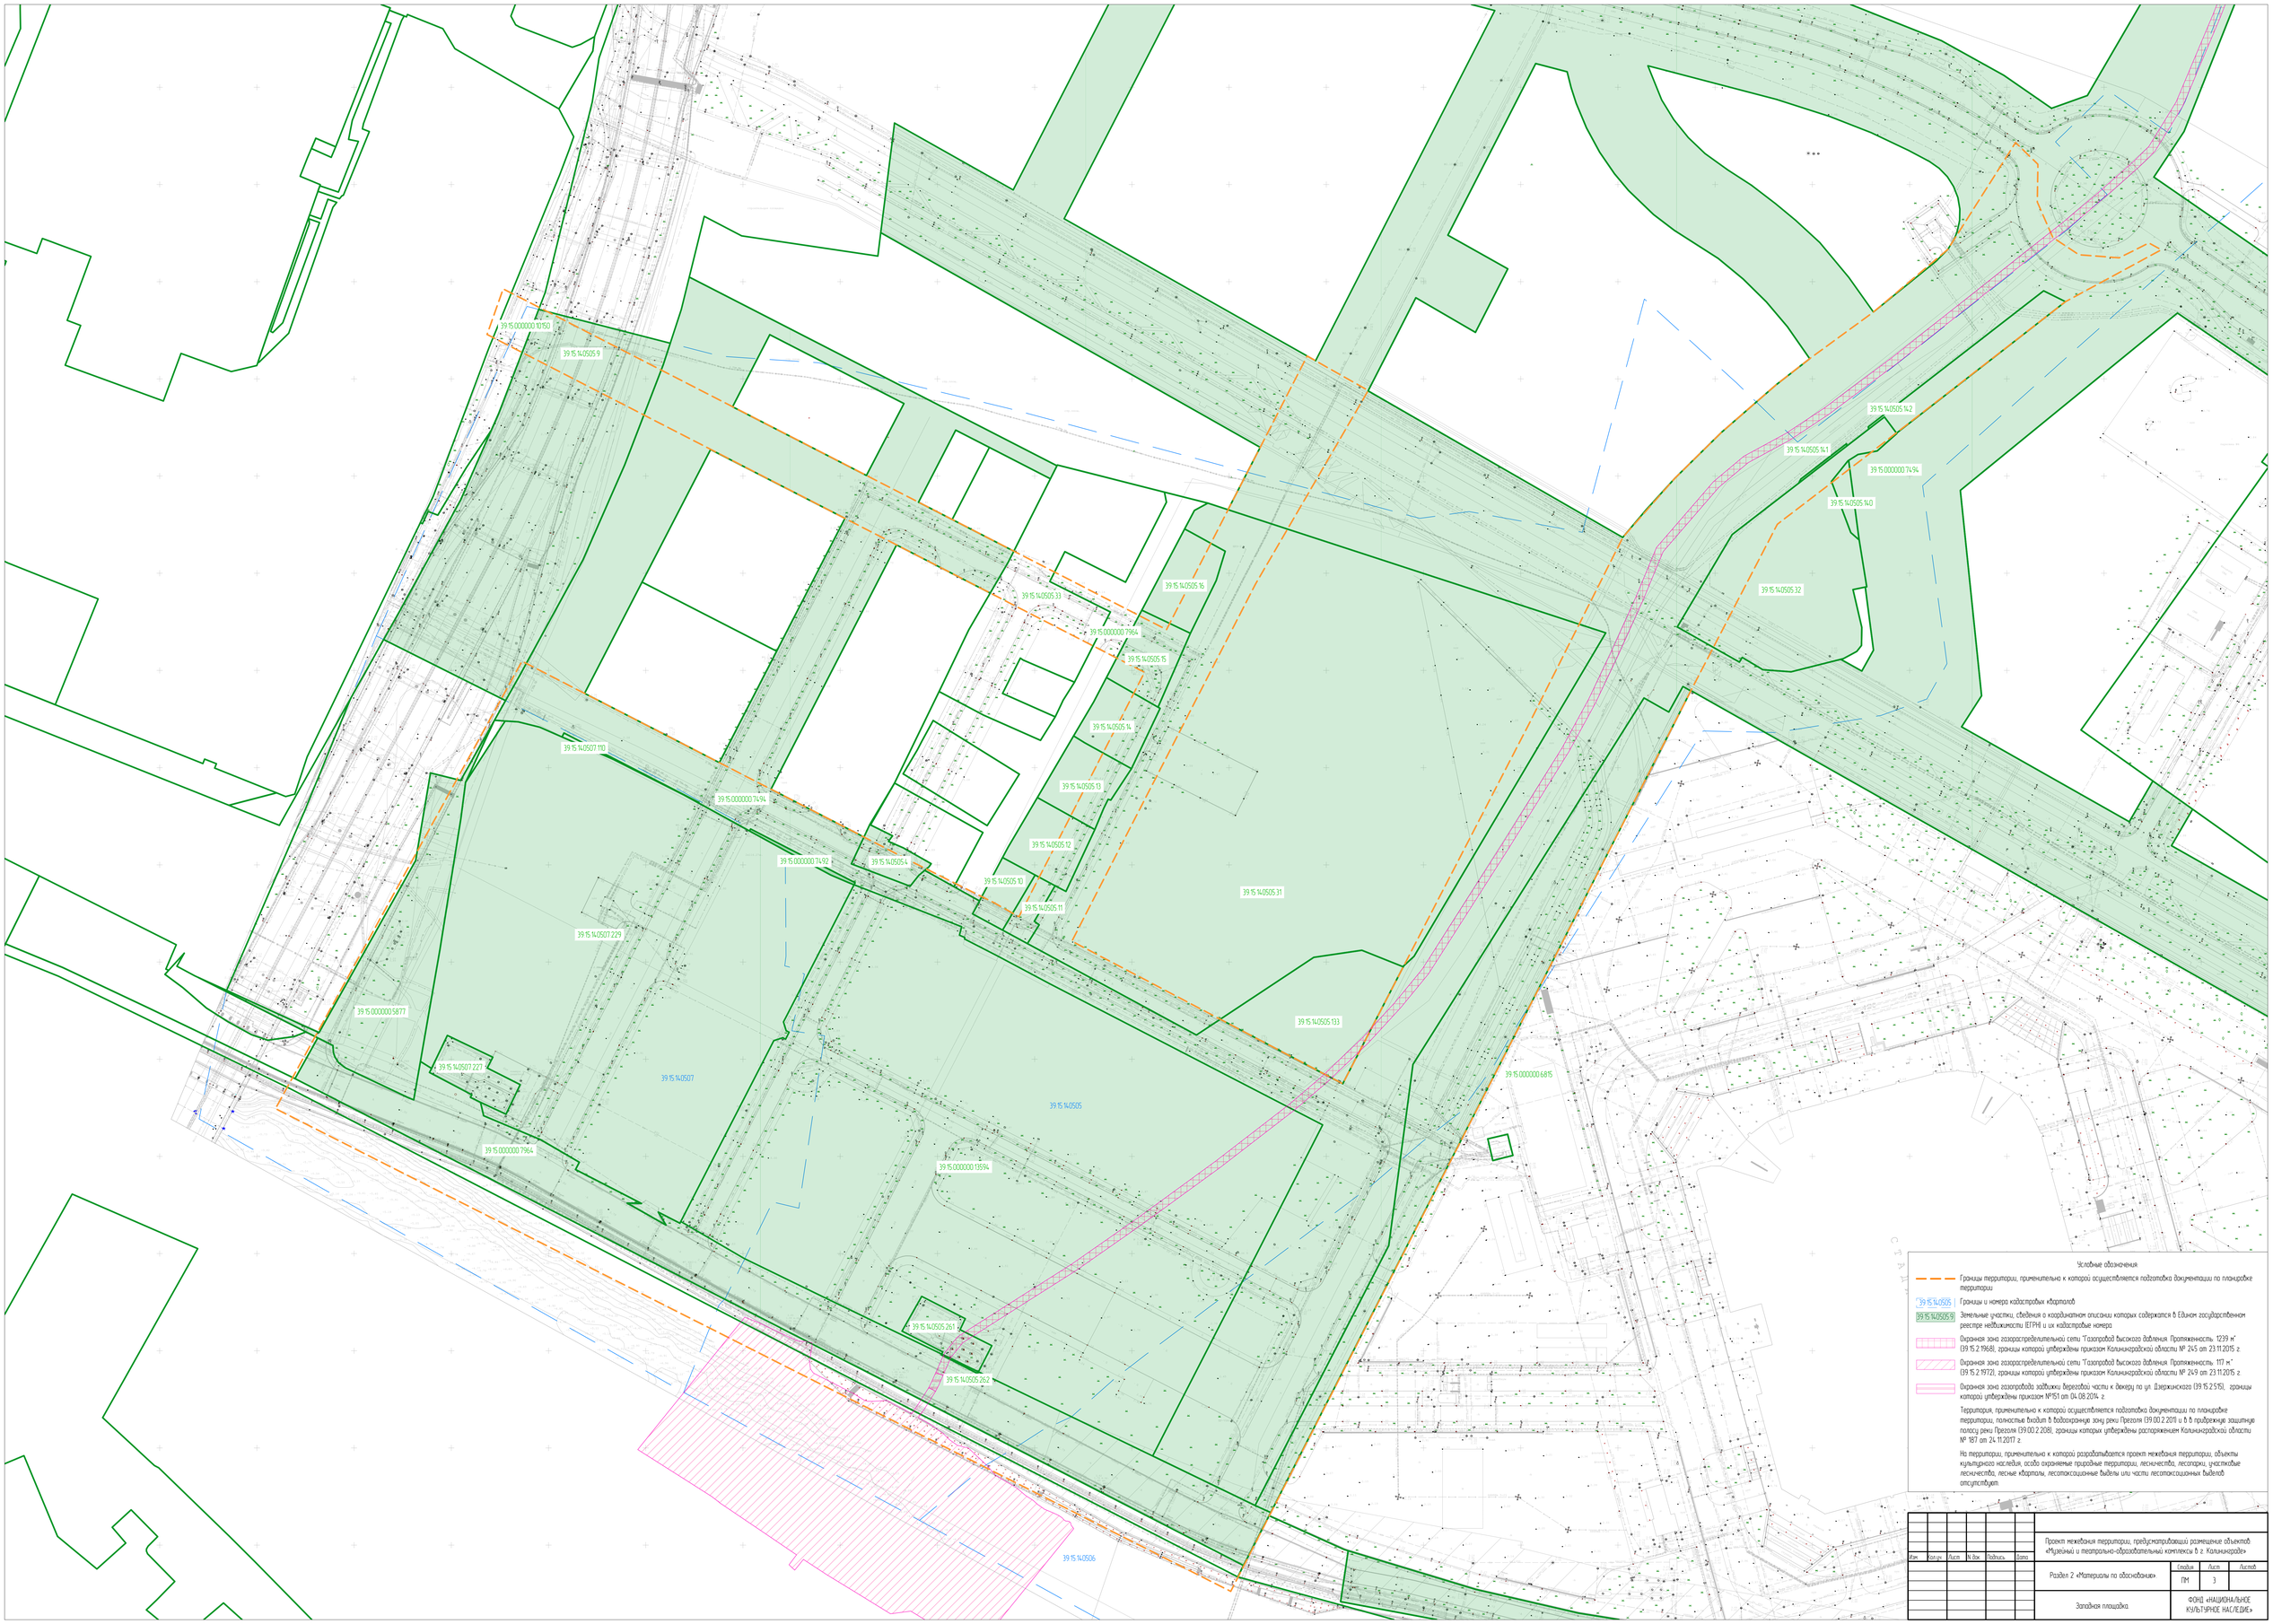

Условные обозначения

Границы территории, применительно к которой осуществляется подготовка документации по планировке территории

39:15:140505 Границы и номера кадастровых кварталов

39:15:140505:9 Земельные участки, сведения о координатном описании которых содержатся в Едином государственном реестре недвижимости (ЕГРН) и их кадастровые номера

Охранная зона газораспределительной сети Газопровод высокого давления Протяженность 1239 м* (39:15:2:1968), границы которой утверждены приказом Калининградской области № 245 от 23.11.2015 г.

Охранная зона газораспределительной сети Газопровод высокого давления Протяженность 117 м.* (39:15:2:1972), границы которой утверждены приказом Калининградской области № 249 от 23.11.2015 г.

Охранная зона газопровода задвижки Верегговой части к дюкеру по ул. Дзержинского (39:15:2:515), границы которой утверждены приказом №151 от 04.08.2014 г.

Территория, применительно к которой осуществляется подготовка документации по планировке территории, полностью входит в водоохранную зону реки Преголя (39:00:2:2011) и в прибрежную защитную полосу реки Преголя (39:00:2:2081), границы которых утверждены распоряжением Калининградской области № 187 от 24.11.2017 г.

На территории, применительно к которой разрабатывается проект межевания территории, объекты культурного наследия, особо охраняемые природные территории, лесничества, лесопарки, участковые лесничества, лесные кварталы, лесотаксационные выделы или части лесотаксационных выделов отсутствуют

Изм.	Кол.уч.	Лист	N док.	Подпись	Дата	Проект межевания территории, предусматривающий размещение объектов «Музейный и театрально-образовательный комплексы в г. Калининграде»		
						Раздел 2 «Материалы по обоснованию»	Стадия	Лист	Листов
							ПМ	3	
						Западная площадка	ФОНД «НАЦИОНАЛЬНОЕ КУЛЬТУРНОЕ НАСЛЕДИЕ»		