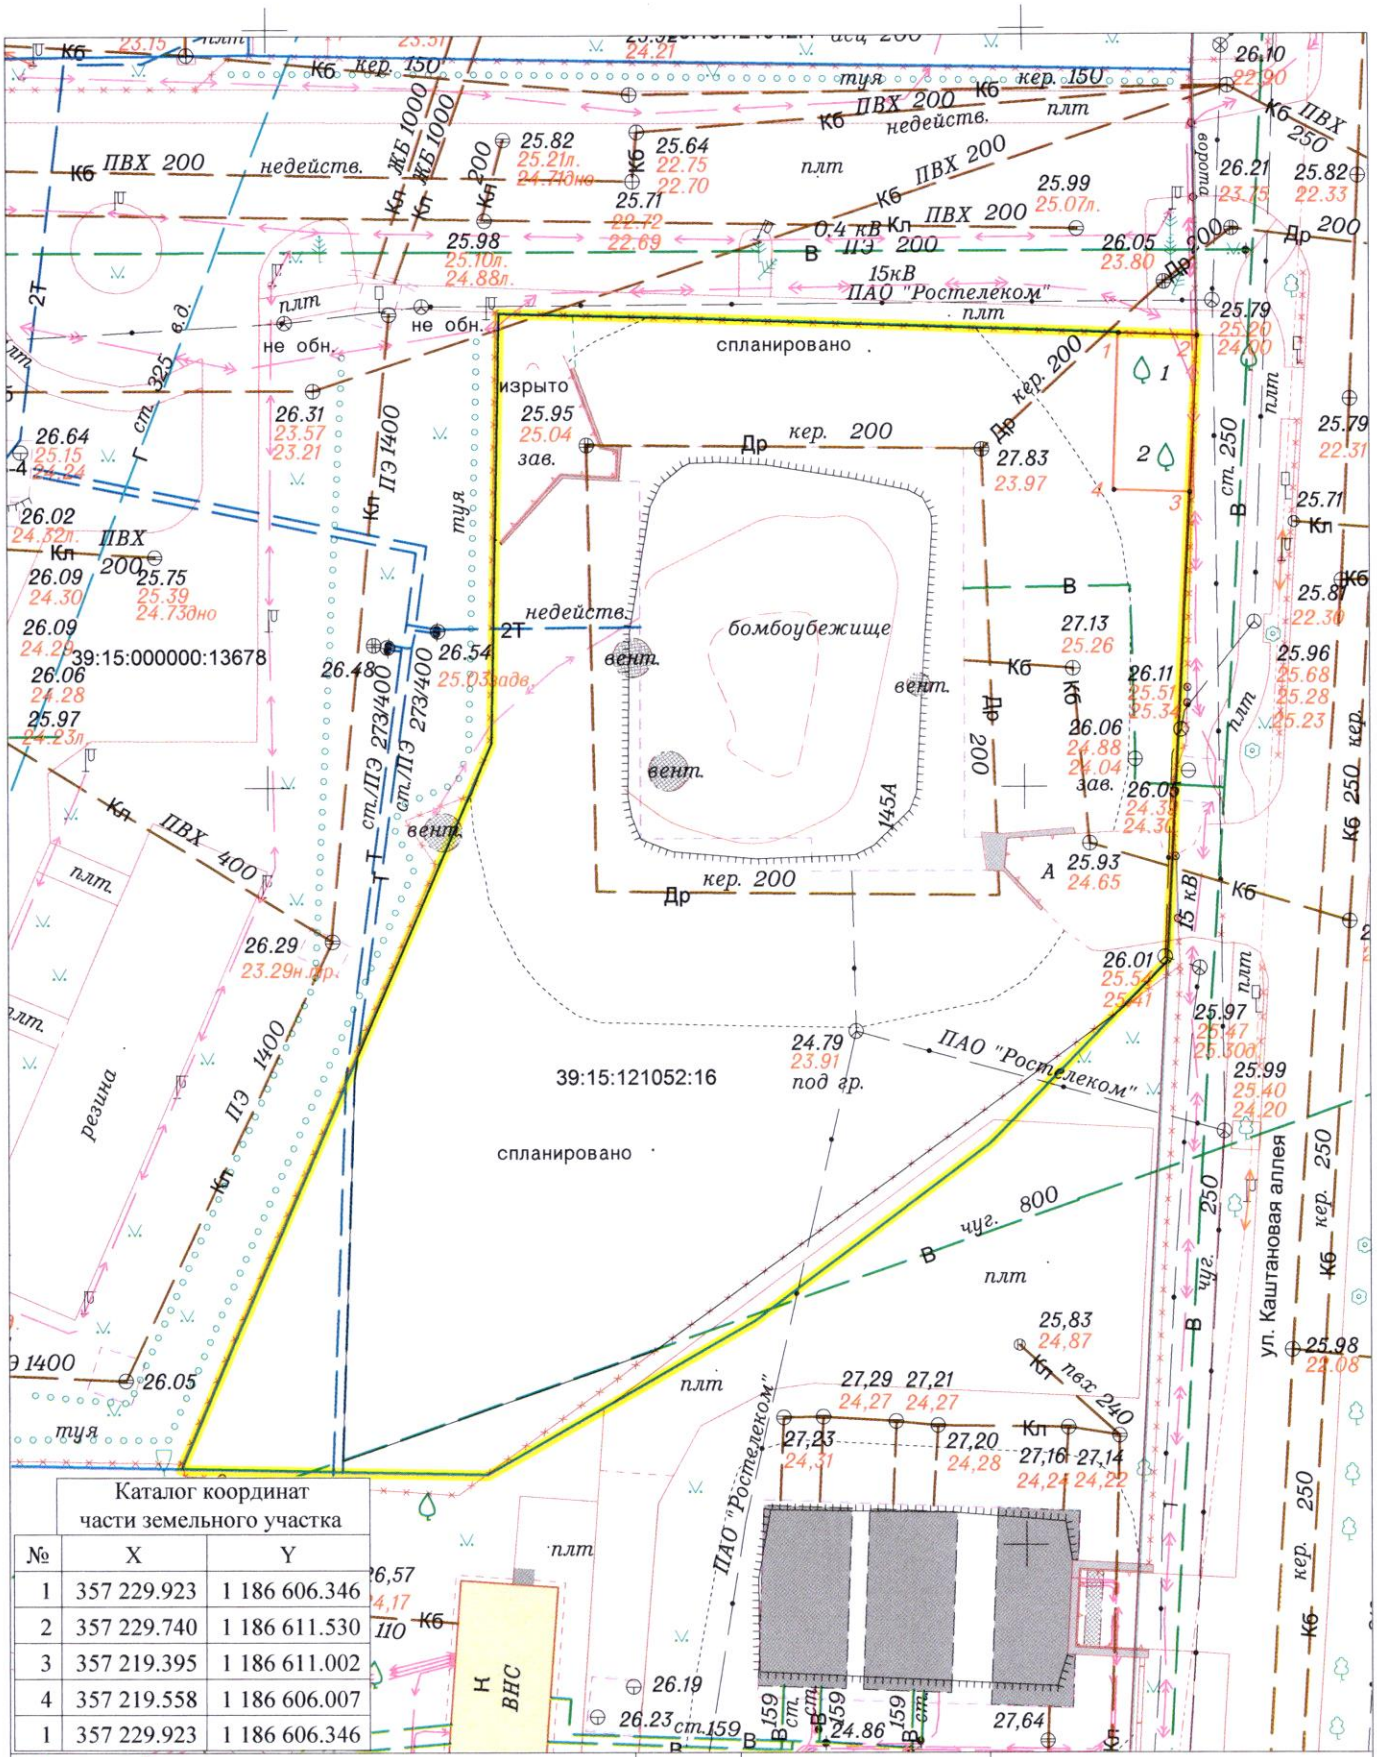


Каталог координат части земельного участка		
№	X	Y
1	357 229.923	1 186 606.346
2	357 229.740	1 186 611.530
3	357 219.395	1 186 611.002
4	357 219.558	1 186 606.007
1	357 229.923	1 186 606.346

1-2-3-4 - часть земельного участка КН 39:15:121052:16 проведения подеревной съёмки S - 53 кв.м.

2026

Заявка № 26_00022

Площадь уничтожаемого газона и иной травянистой растительности составляет - 0 кв.м

Объект: "Физкультурно- оздоровительные сооружения"
Калининградская область, г Калининград, ул Каштановая аллея, д 145а

				Подеревная съемка	Масштаб	Лист	Листов
Зам.директора	Конашук В.В.		22.04.26		1:500	1	1
Нач.отдела	Эпов В.Н.		22.04.26				
Геодезист	Савко А.Ф.		22.04.26	ООО "Кремень"	ООО "ГЕОИД"		
Должность	Фамилия	Подпись	Дата				