


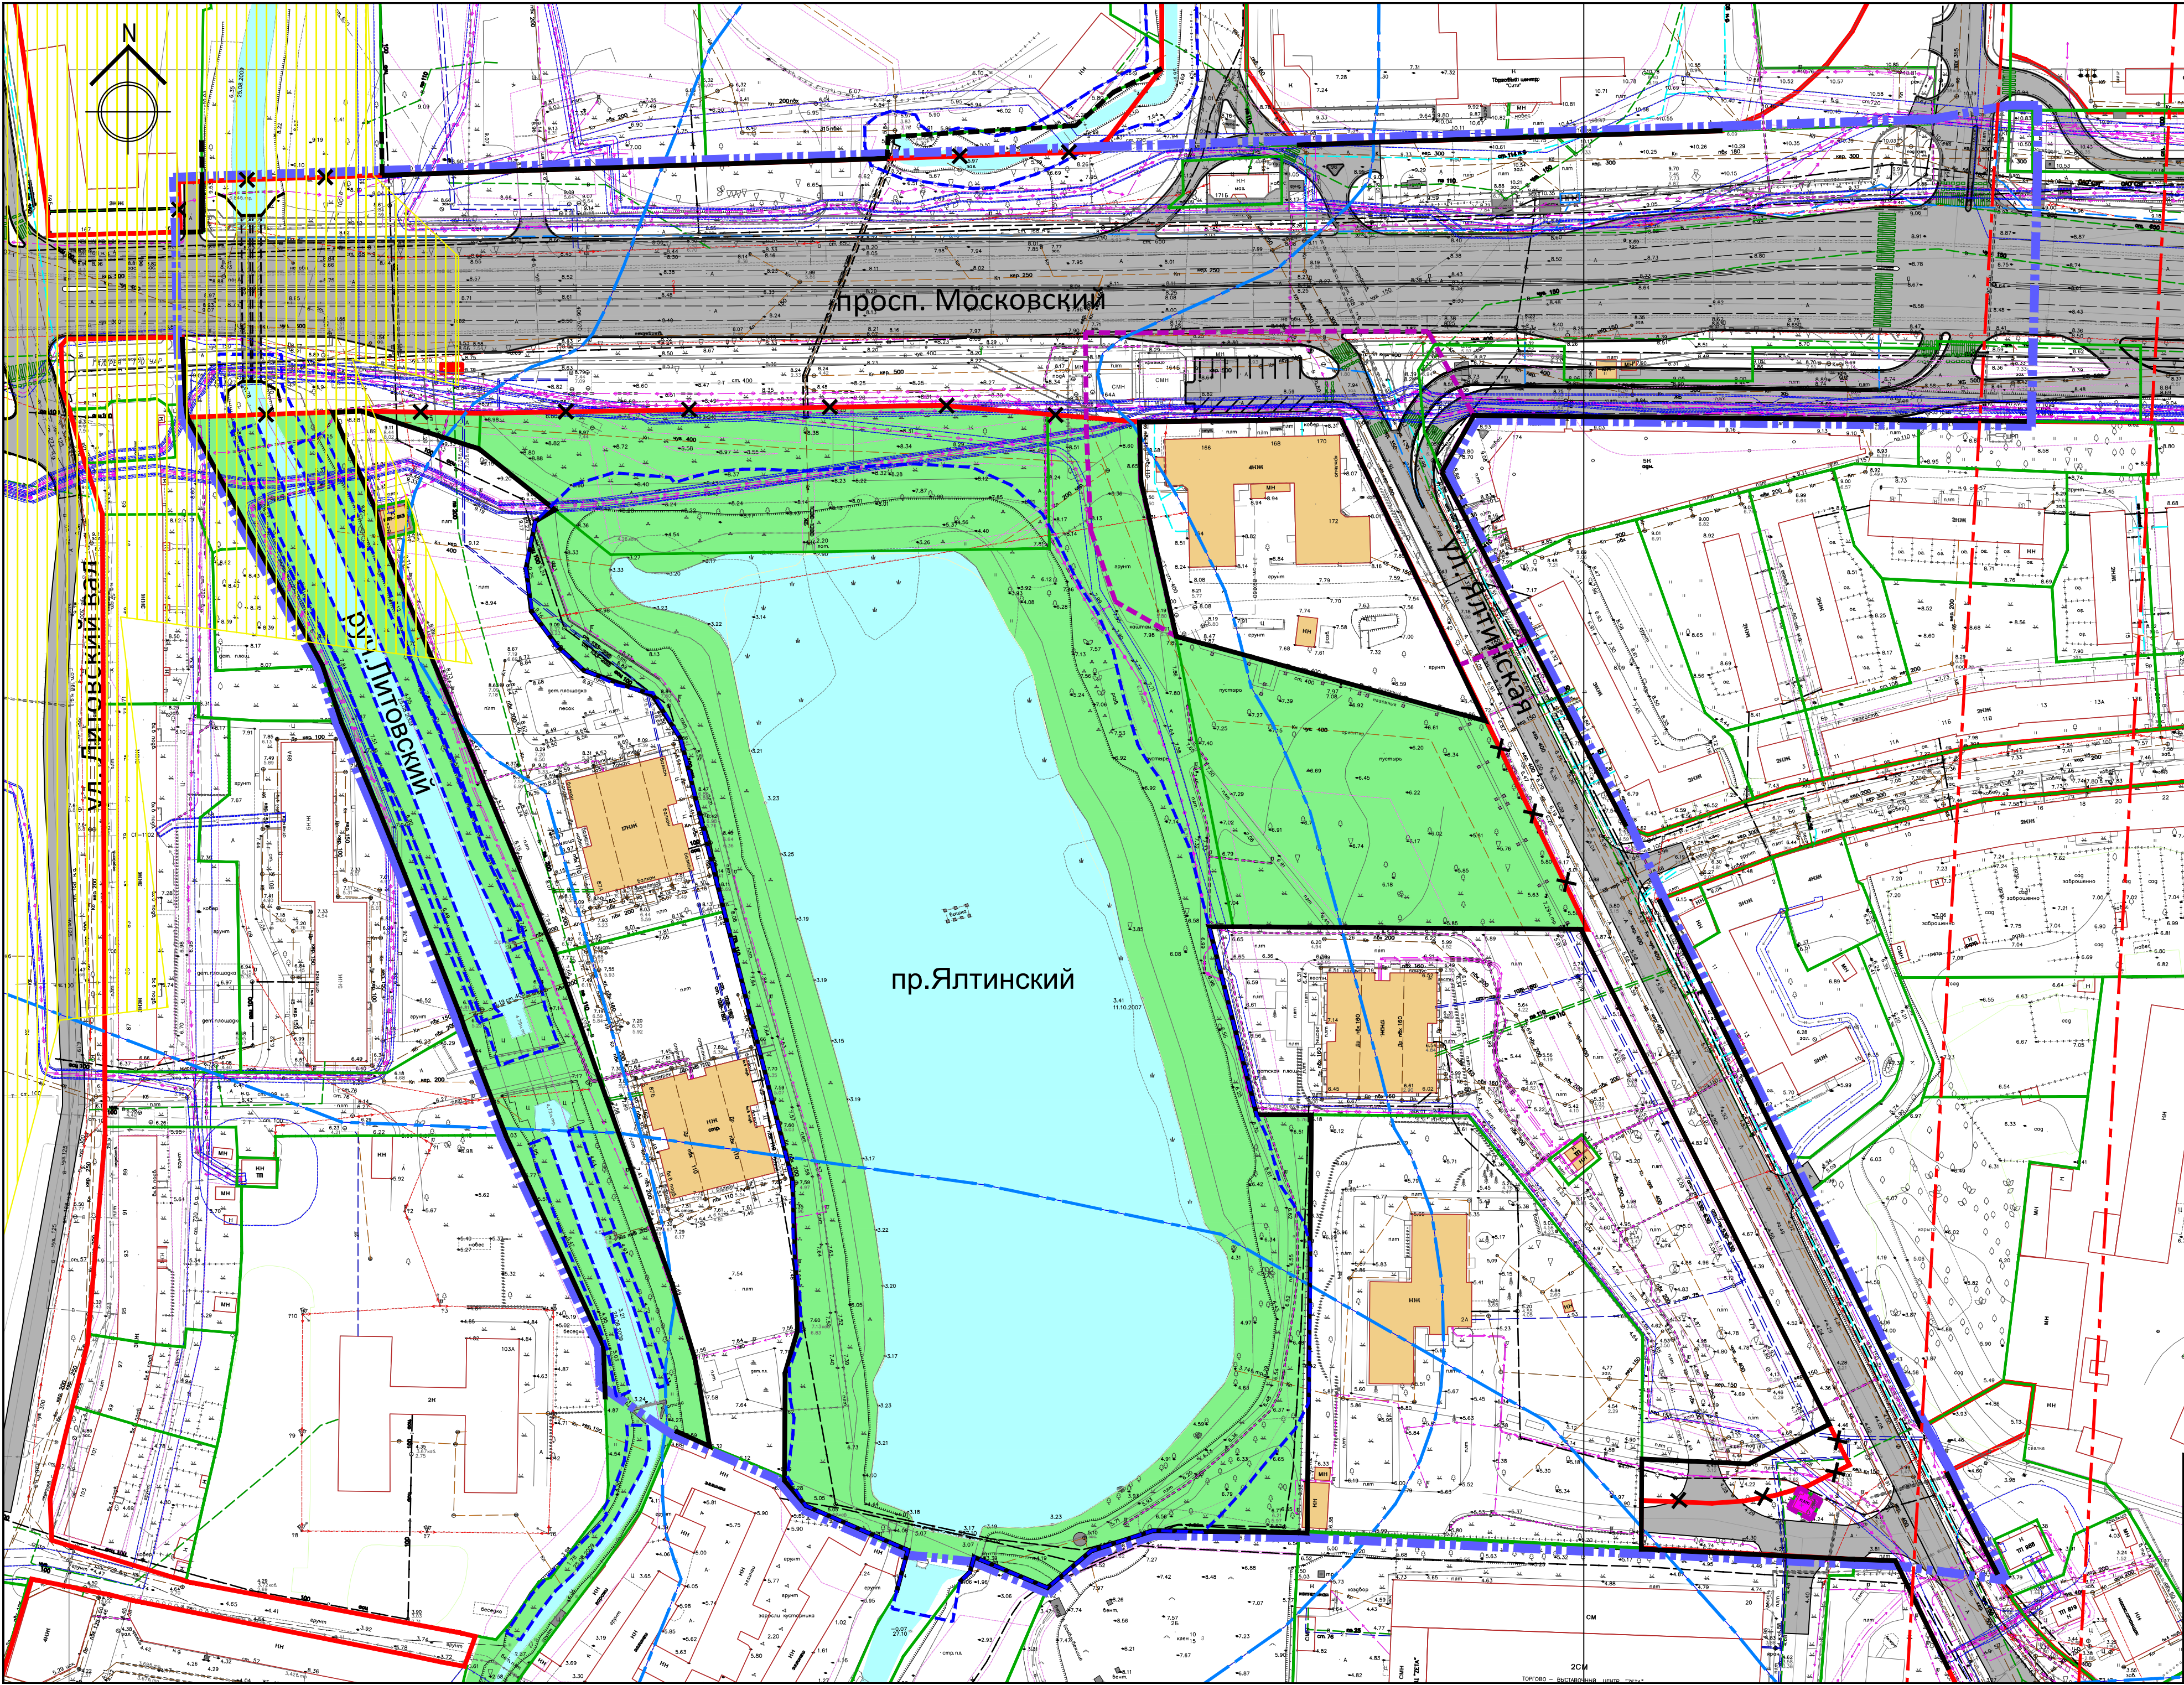

- Условные обозначения

Границы территории, для которой разрабатывается проект планировки

Красные линии существующие

Красные линии устанавливаемые

Красные линии отменяемые

Красные линии рекомендуемые к установлению

Границы существующих земельных участков, учтенных в ЕГРН

Водная поверхность

Территория общего пользования:

- береговые полосы водных объектов общего пользования , скверы, бульвары

Границы зон объектов культурного наследия местного (муниципального) значения :

Защитная зона ОКН Братская могила советских воинов, погибших при штурме города-крепости Кенигсберг в апреле 1945 года (1957 г.)

Защитная зона ОКН Дом жилой с горельефом "Трубящий олень" (скульптор Г. Фуг) 1929 г.

Зона регулирования застройки и хозяйственной деятельности от объекта культурного наследия федерального значения

Границы зон с особыми условиями использования территорий:

Береговая полоса общего пользования (20 м)

Водоохранная зона (50 м)

Зона санитарной охраны источников питьевого водоснабжения 3 пояса
- | | | | | | | | | |
|--|--|--|---|--|--|----------------|------|--------|
| Заказчик: Комитет ахитектуры и строительства администрации городского округа "Город Калининград" | | | Год выпуска: 2018 | | | Масштаб 1:1000 | | |
| Калининградская область, г. Калининград, Ленинградский район | | | Проект планировки территории с проектом межевания его составе в границах проспекта Московского - ул. Ялтинской - проезда - южной границы земельных участков с кадастровыми номерами 39.15.132534.3, 39.15.132534.19 - ручья Литовского в Ленинградском районе г. Калининграда | | | стадия | лист | листов |
| Чертеж планировки территории (Основной чертеж) | | | ООО"НИКОР ПРОЕКТ" | | | ПП | 1 | |
- | | | |
|-------------|---------------|---------|
| Должн-ть | Фамилия | Подпись |
| Ген.дирек. | Ефимова Н.И. | |
| Рук. проек. | Чепинога Н.И. | |
| Исполнил | Шаймухаметова | |