


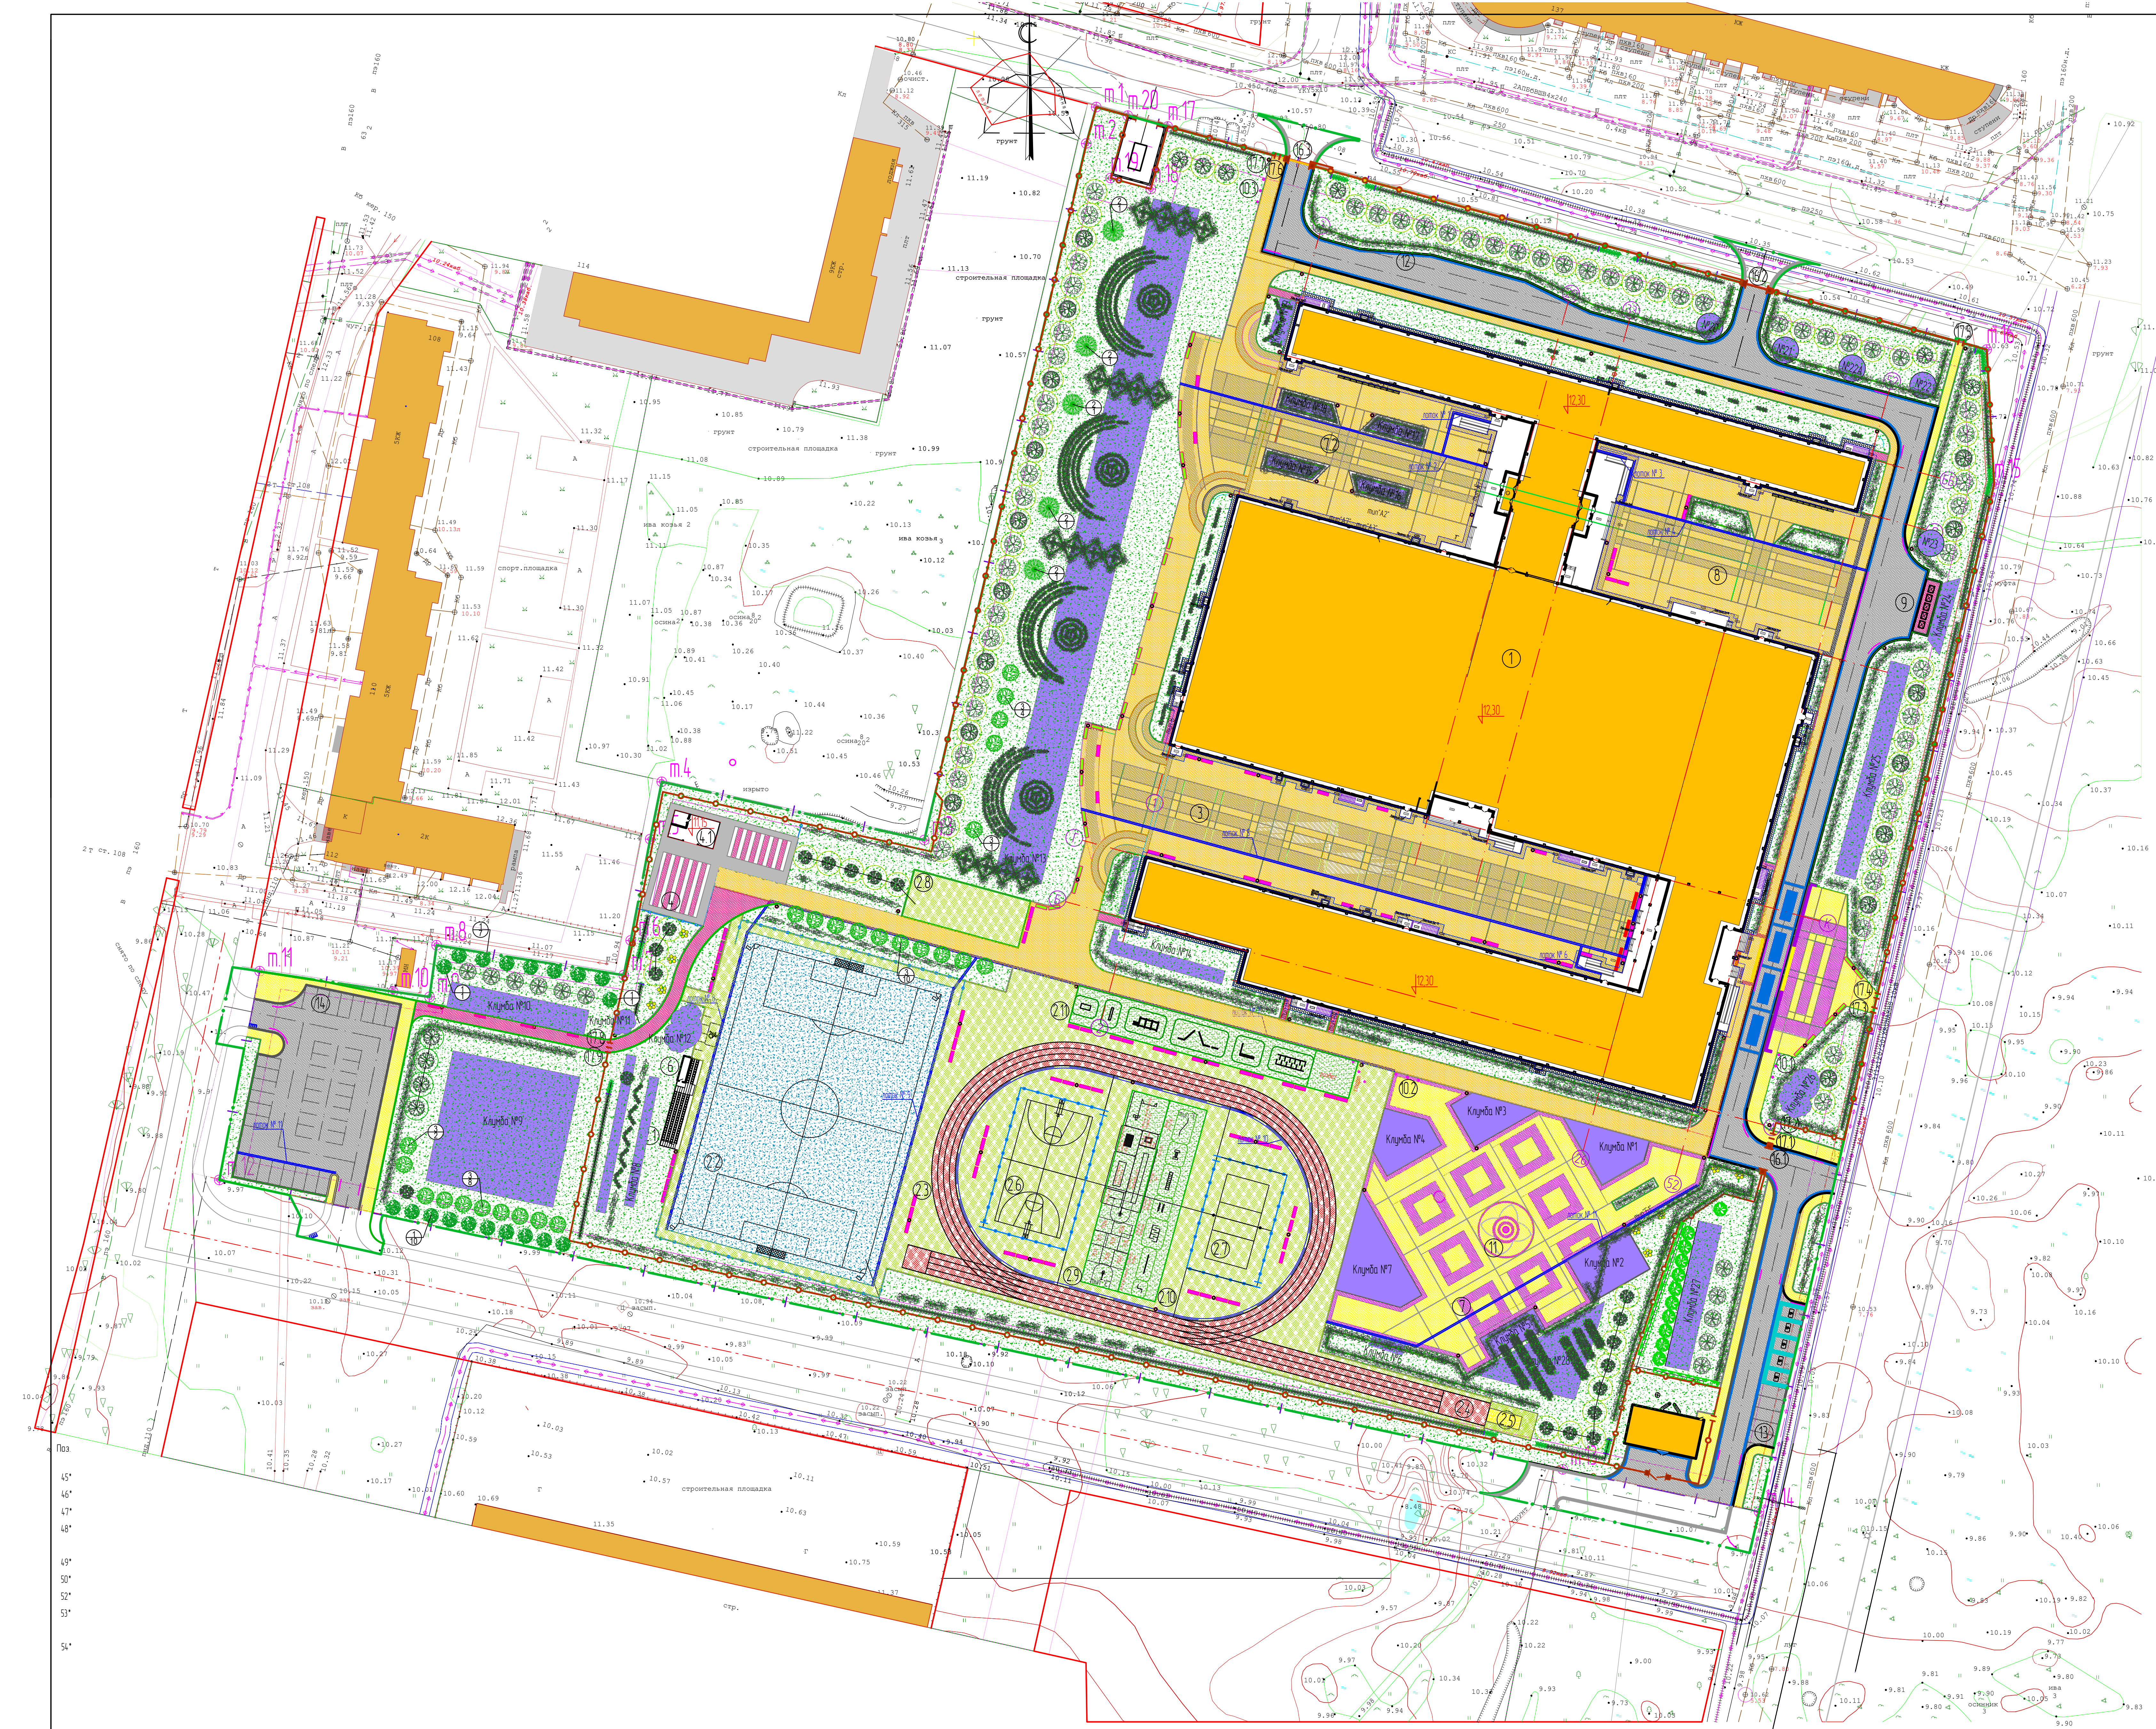

ВЕДОМОСТЬ ЖИЛЫХ И ОБЩЕСТВЕННЫХ ЗДАНИЙ И СООРУЖЕНИЙ									
НОМЕР ПО ПЛАНУ	НАИМЕНОВАНИЕ	ЭТАЖНОСТЬ	КОЛИЧЕСТВО		ПЛОЩАДЬ, М2			СТРОИТЕЛЬНЫЙ ОБЪЕМ, М3	
			ЗДАНИЙ	КВАРТИР	ЗДАНИЙ	ВСЕГО	ЗДАНИЙ	ВСЕГО	ВСЕГО
1	Здание общеобразовательной школы на 700 мест	3	1	-	-	10098	-	-	-
2	Физкультурно-спортивная зона	-	-	-	-	92	-	-	-
21	площадь на 100 посадочных мест с покрытием	-	-	-	-	2905	-	-	-
22	футбольное поле 60*40	-	-	-	-	85	-	-	-
23	клубная детская площадка, объект 2004	-	-	-	-	617	-	-	-
24	детская площадка, объект 100	-	-	-	-	20	-	-	-
25	площадь для игр детей 6-12 лет	-	-	-	-	540	-	-	-
26	площадь для отдыха	-	-	-	-	360	-	-	-
27	площадь для отдыха	-	-	-	-	250	-	-	-
ВЕДОМОСТЬ ЭЛЕМЕНТОВ ОЗЕЛЕНЕНИЯ (далее - выкопанные)				
Поз	Наименование пород или вида насаждения	Возраст, лет	Кол. шт.	Примечание
1	Липа мелколистная "Три Глоб"	14-16	22	
2	Клен красный	10-12	18	

ВЕДОМОСТЬ ЭЛЕМЕНТОВ ОЗЕЛЕНЕНИЯ (насаждения)				
Поз	Наименование пород или вида насаждения	Возраст, лет	Кол. шт.	Примечание
1	Липа мелколистная	не менее 12	19	
2	Сосна Горная	не менее 12	5	
3	Береза обыкновенная	не менее 12	25	

220/2-2020 - ТК				
Общеобразовательная школа в Восточном жилом районе г. Калининграда				
Проект компенсационного озеленения				
Дендрологический план М 1 : 500				
ООО "ДИВЕК-Проект"				