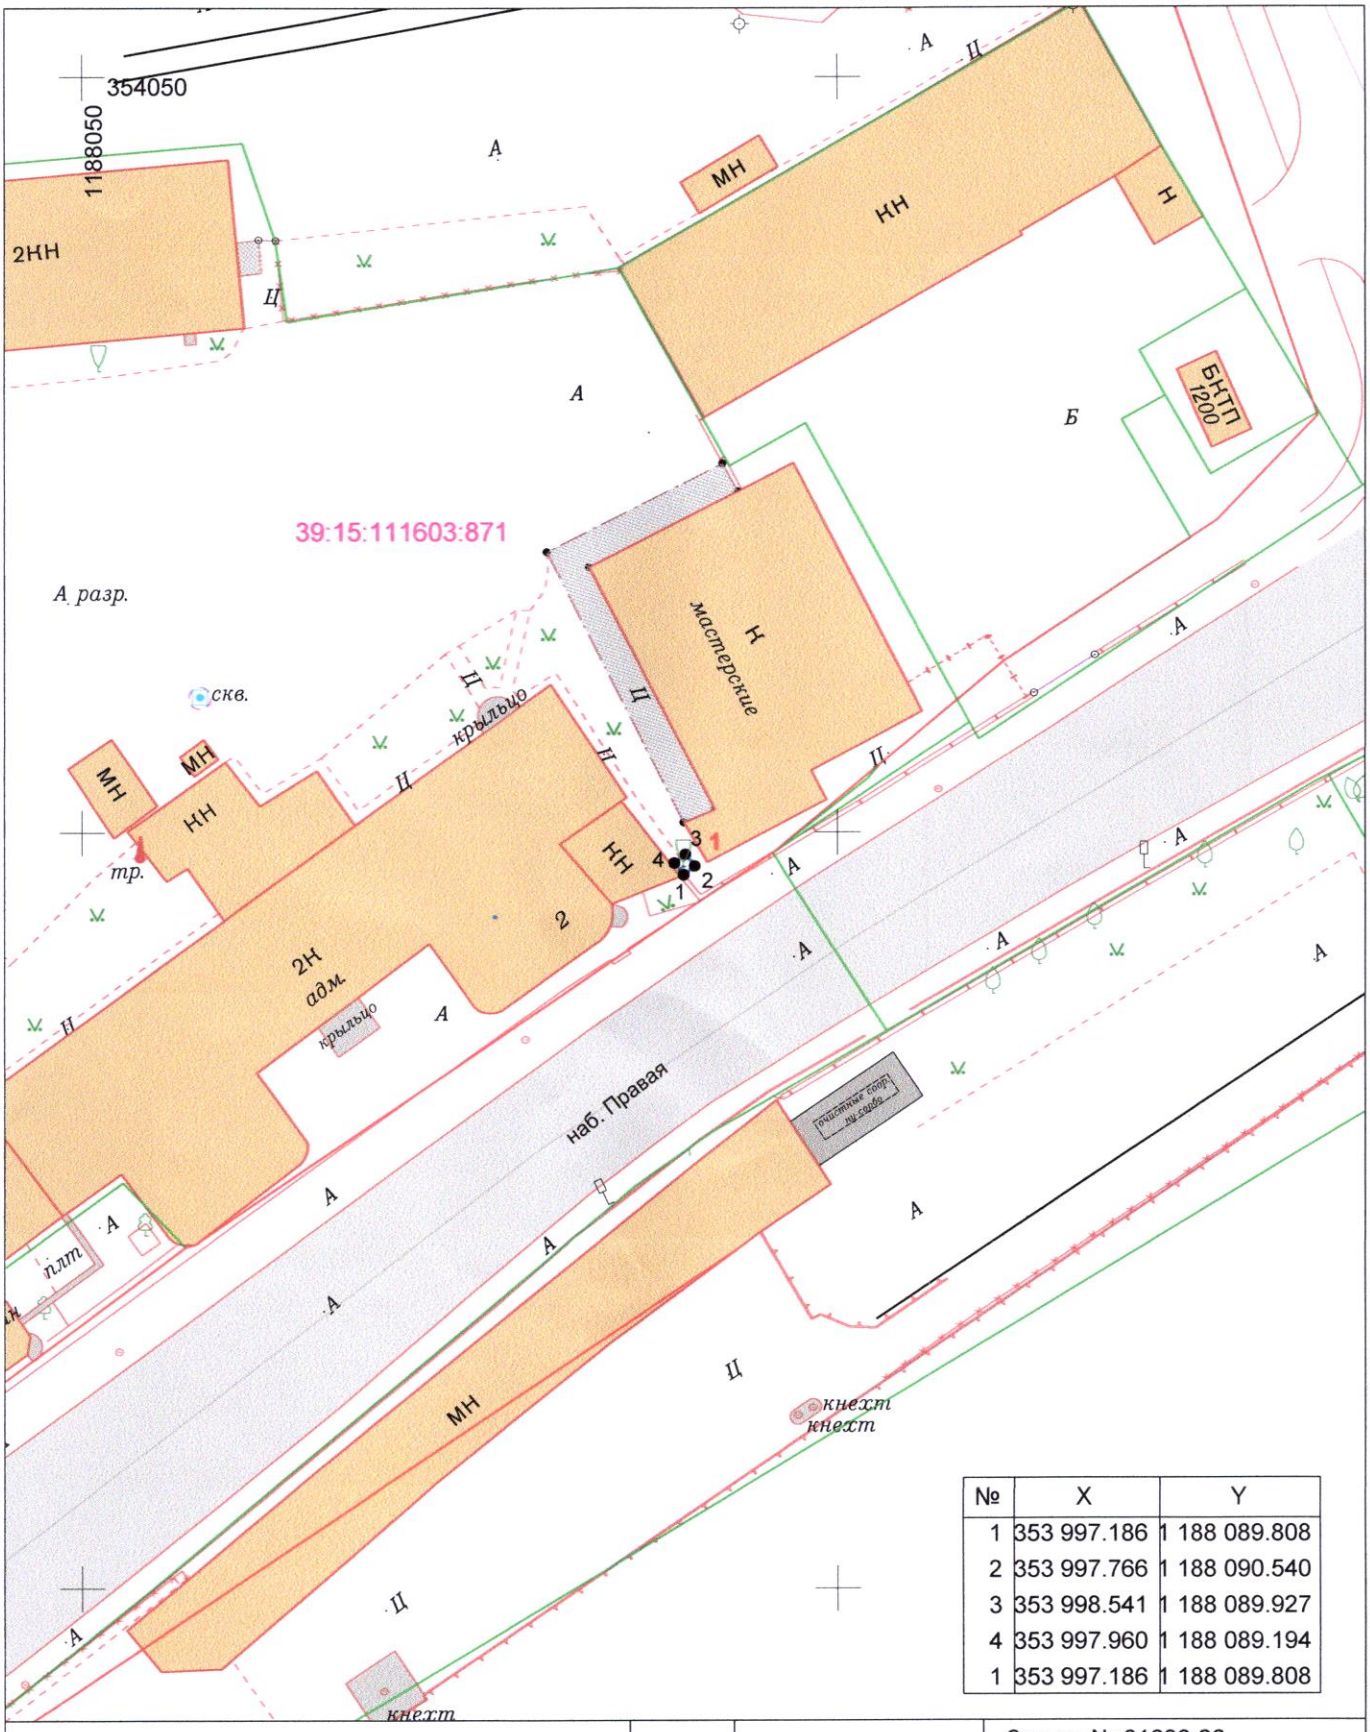


№	X	Y
1	353 997.186	1 188 089.808
2	353 997.766	1 188 090.540
3	353 998.541	1 188 089.927
4	353 997.960	1 188 089.194
1	353 997.186	1 188 089.808

Внесено в цифровой дежурный план города (ЦДПГ)	2026	35-Г-11,15	Заявка № 01680-26
- граница подеревной съемки S= 1 кв.м	Подеревная съемка на часть земельного участка с КН39:15:111603:871		

Деж.план			г.Калининград	Масштаб	Лист	Листов
Директор	Селютина Н.С.	18.06.26	наб.Правая д.2	1:500	1	1
Нач.отдела	Бречка А.И.	18.06.26	АО "РПК "Рыбфлот-ФОР"	© ООО «Городской центр геодезии»		
Геодезист	Павловский С.Н.	18.06.26				
Должность	Фамилия	Подпись Дата				