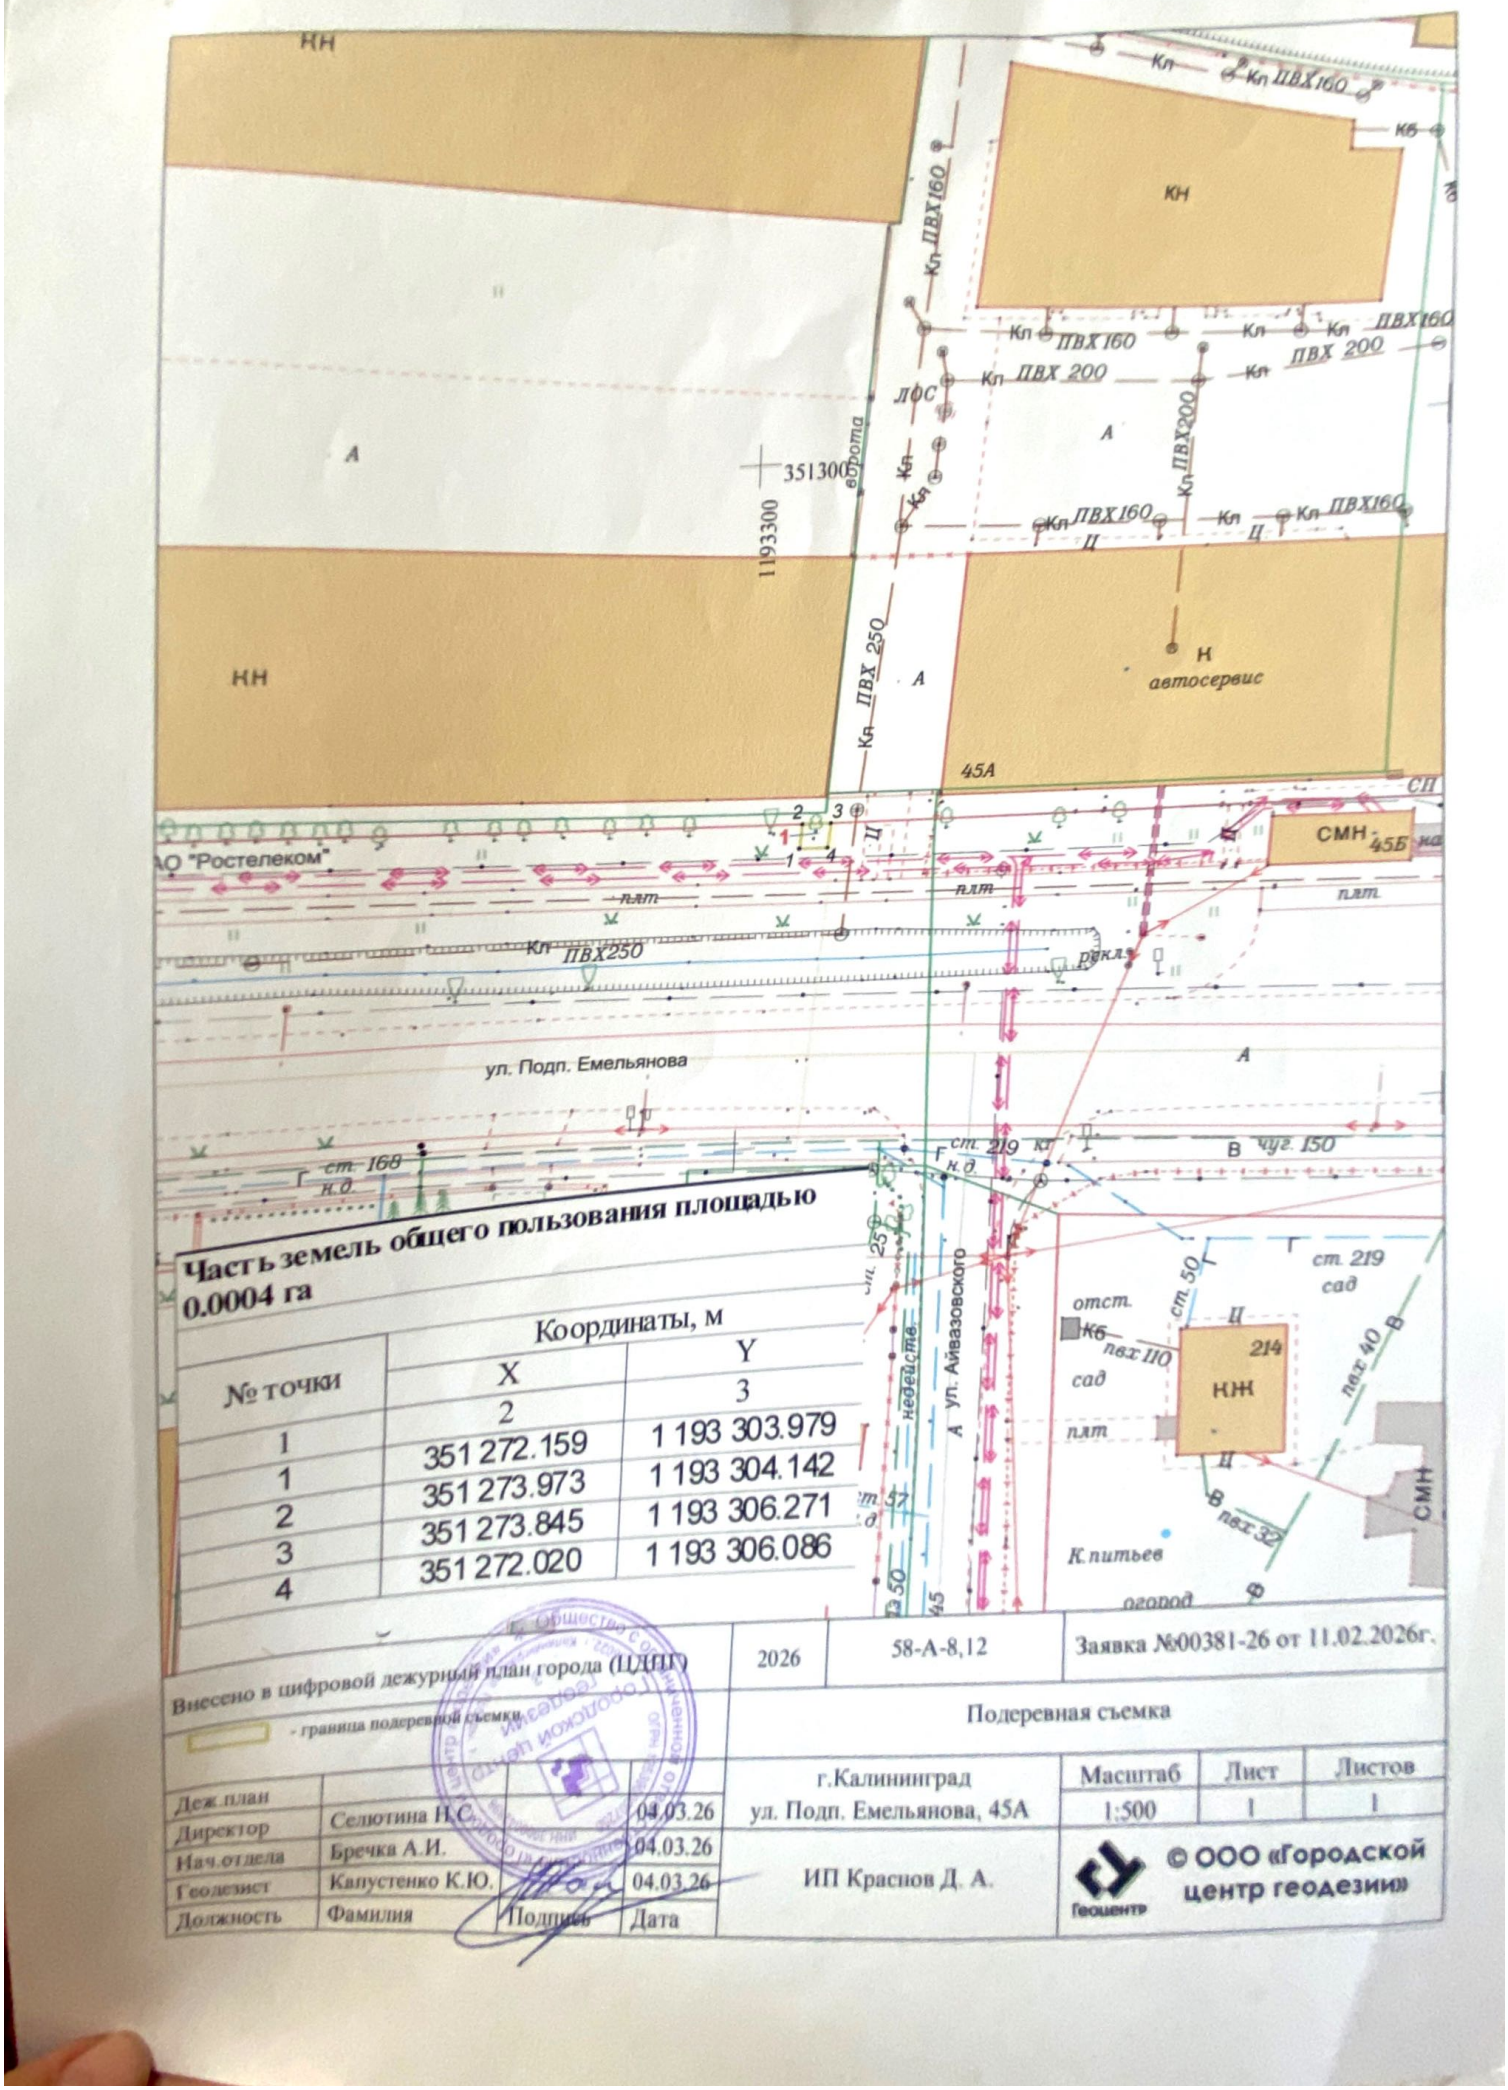


№ точки	Координаты, м	
	X	Y
1	2	3
1	351 272.159	1 193 303.979
2	351 273.973	1 193 304.142
3	351 273.845	1 193 306.271
4	351 272.020	1 193 306.086

Внесено в шифровой дежурный план города (ЦДПГ) | 2026 | 58-А-8,12 | Заявка №00381-26 от 11.02.2026г.

- граница подеревной съемки

Подеревная съемка

Деж.план			
Директор	Селютина Н.С.		04.03.26
Нач.отдела	Бречка А.И.		04.03.26
Геодезист	Капустенко К.Ю.		04.03.26
Должность	Фамилия	Подпись	Дата

г.Калининград
ул. Подп. Емельянова, 45А

Масштаб	Лист	Листов
1:500	1	1

ИП Краснов Д. А.

Геоцентр

© ООО «Городской центр геодезии»

Scanned with CamScanner