
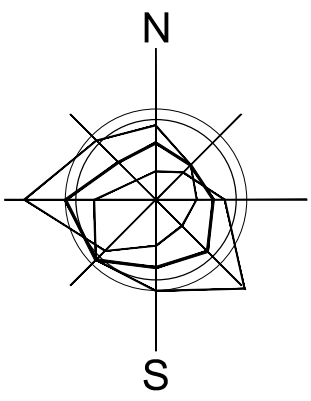


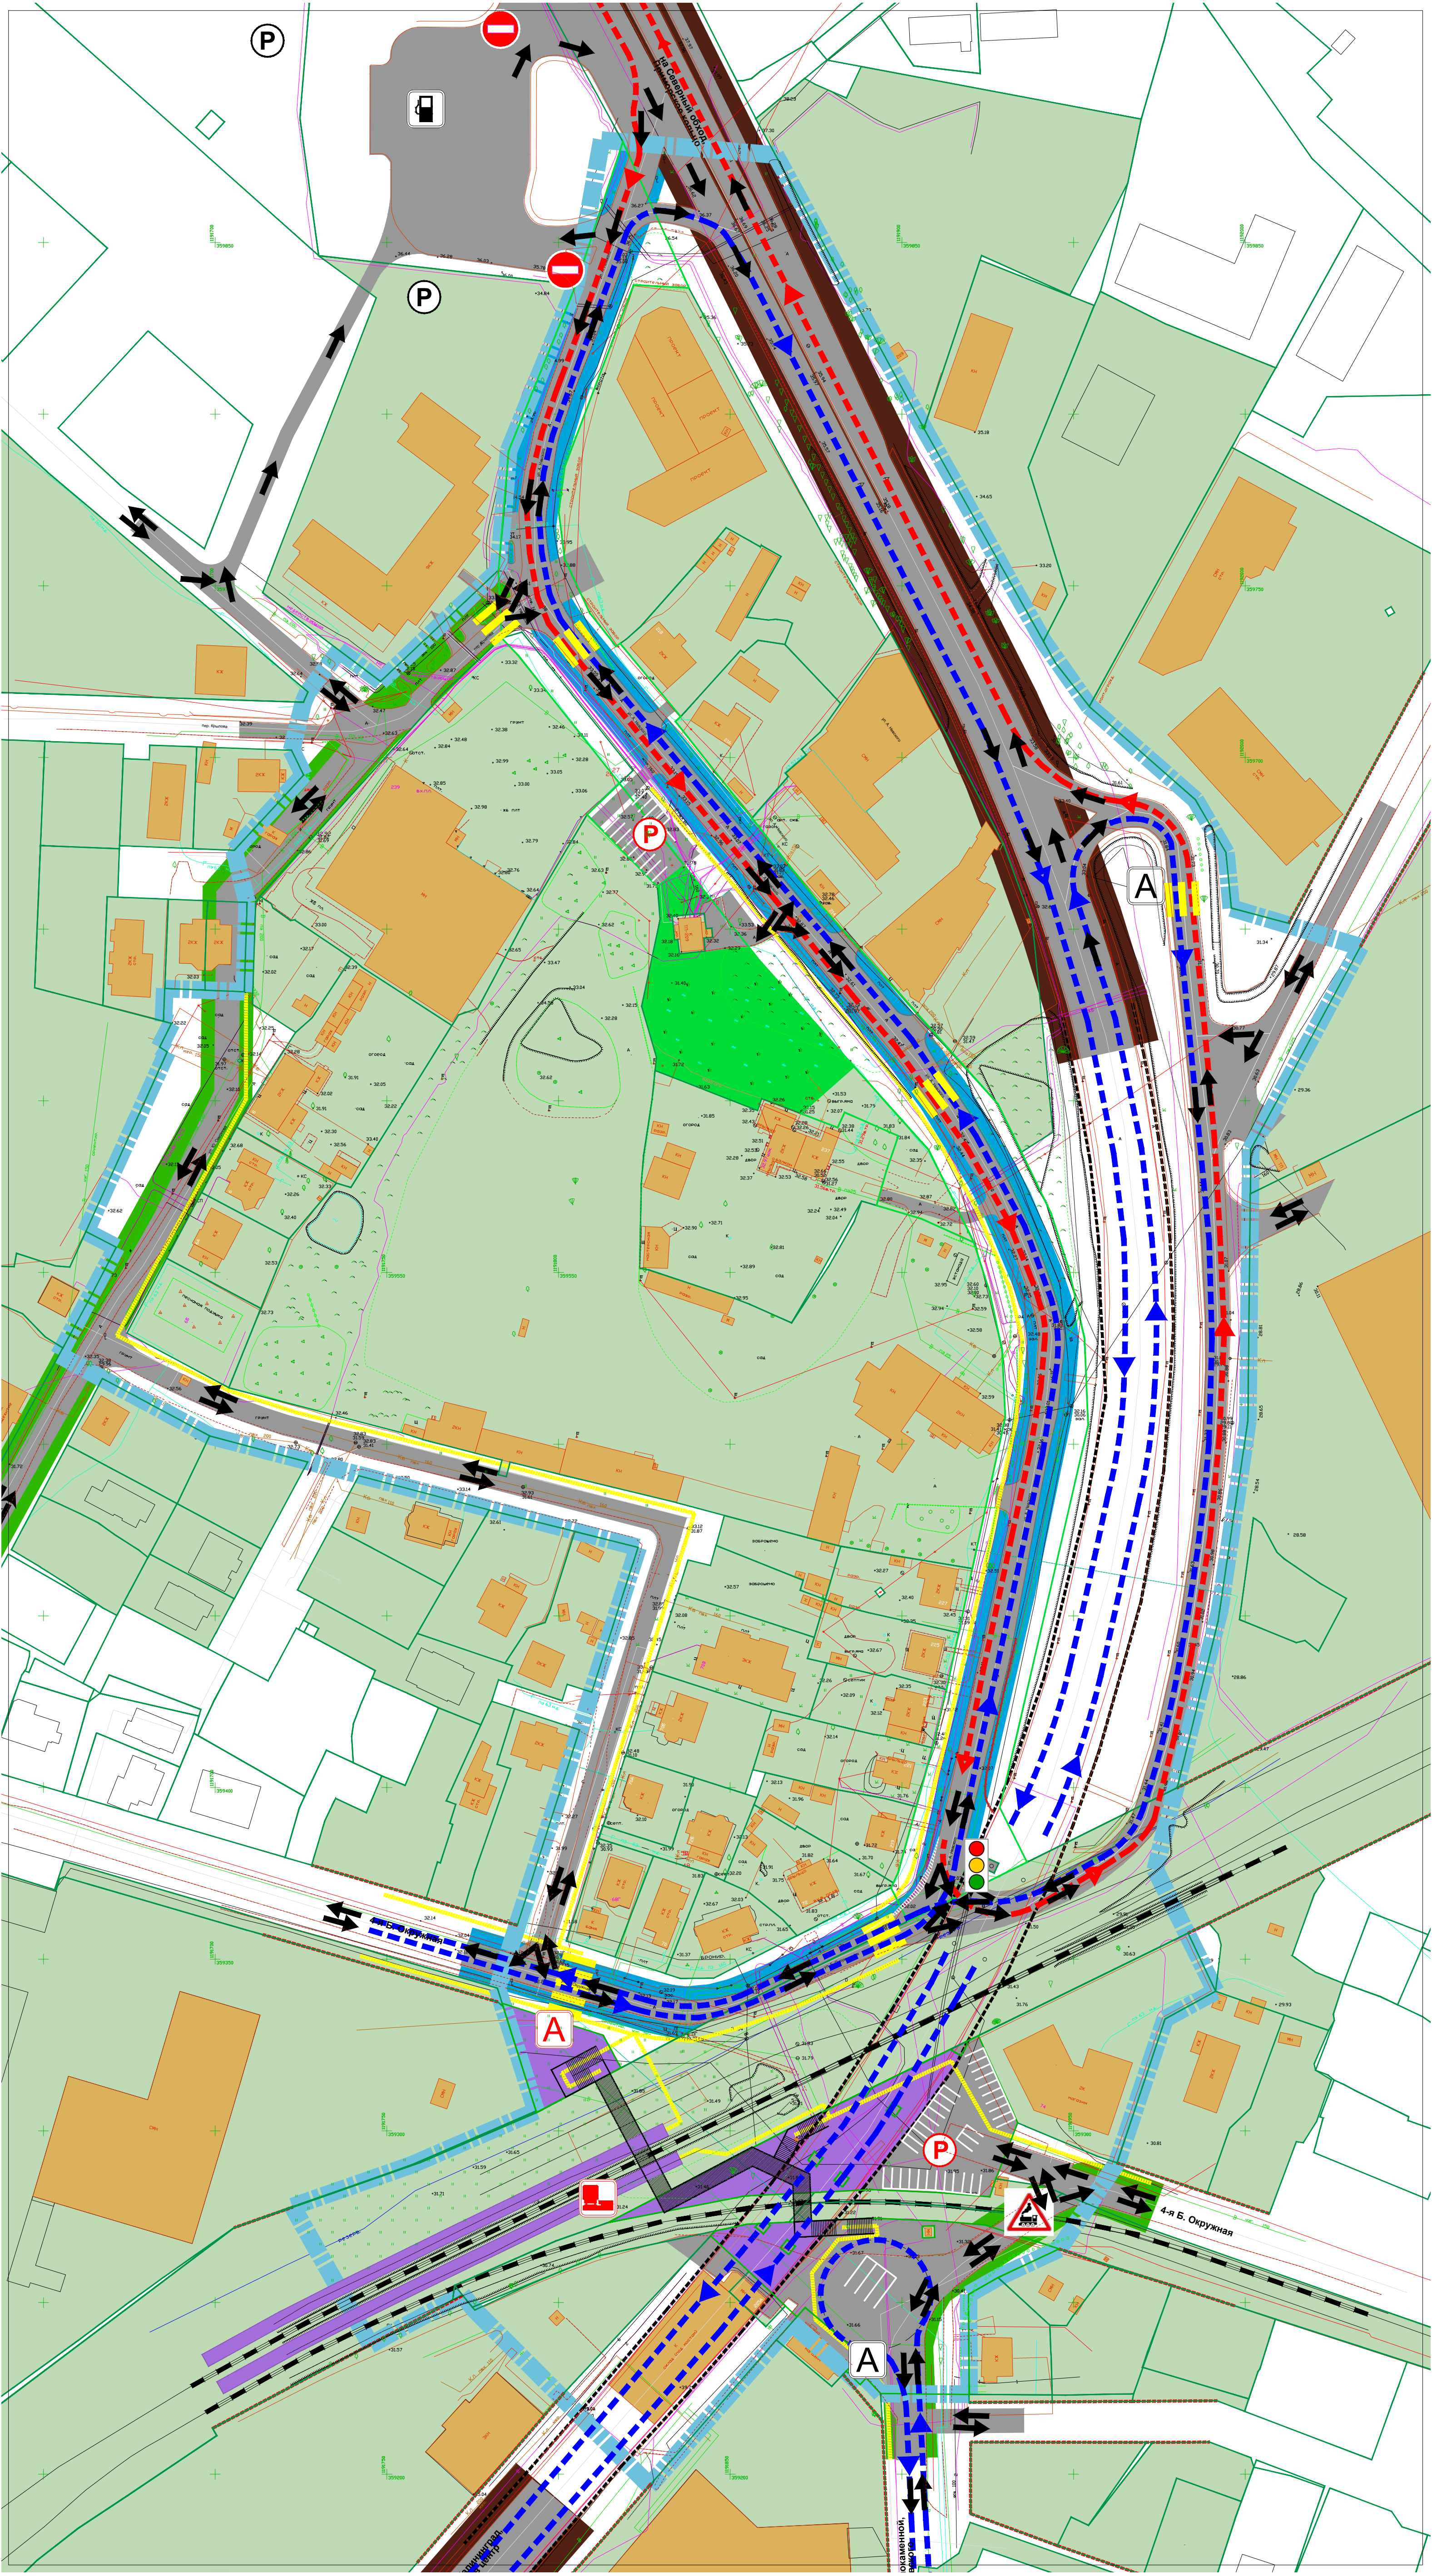

УСЛОВНЫЕ ОБОЗНАЧЕНИЯ

- Границы территории, для которой разрабатывается документация по планировке территории
- Границы земельных участков (по сведениям Росреестра)
- Зоны размещения объектов - элементов транспортно-пересадочного узла (ТПУ), планируемых к размещению
- Проезжая часть улично-дорожной сети. Места временного хранения автотранспорта (открытые парковки)
- Зона расширения проезжей части бокового проезда (ул. А. Невского; правоповоротный съезд)

Примечание:
- необходимость и параметры расширения проезжей части уточняются на стадии архитектурно-строительного проектирования;
- размещение элементов пешеходного перехода улиц, проездов при архитектурно-строительном проектировании следует предусматривать в границах красных линий, установленных проектом планировки территории

Объекты транспортной инфраструктуры

- Магистральные улицы общегородского значения
- Магистральные улицы районного значения
- Улицы в зонах жилой застройки
- Основные проезды
- Линия железной дороги
- Железнодорожный переезд (существующий; вне территории транспортно-пересадочного узла)
- Эстакадный мост по ул. А. Невского
- Остановки общественного транспорта, отстойно-разворотные сооружения сущ. / планируемые к размещению
- Стоянки (парковки) (места временного хранения автотранспорта), сущ. / планируемые к размещению
- Остановочный ж/д пункт, ж/д платформа планируемая к размещению
- Автозаправочная станция (АЗС)
- Светофорный объект
- Маршруты движения междугородного пассажирского автотранспорта
- Маршруты движения городского пассажирского автотранспорта
- Пути (направления) движения прочего автотранспорта
- Основные пути пешеходного движения
- Пешеходные переходы улиц
- Подземный пешеходный переход (пешеходный переход тоннельного типа) линий железной дороги, подземная часть

Заказчик: Комитет архитектуры и строительства администрации городского округа "Город Калининград" Шифр _____-ПП					
Проект планировки территории с проектом межевания в его составе в границах ул. А. Невского - ул. Б. Окружная 4-я в целях размещения транспортно-пересадочного узла "Северный" в Ленинградском районе г. Калининграда					
Изм.	Кол-во	Лист	№ док.	Подп.	Дата
Директор	Кабаев Д.С.				02.20
Г.АП	Черненко П.В.				02.20
Исп.					
Н.Контроль					
Проект планировки территории				Стадия	Лист
Материалы по обоснованию				ПП	4
схема организации движения транспорта и пешеходов со схемой организации улично-дорожной сети				ООО "Центр инженерных изысканий" М 1:1000	
Копировал				Формат А1	