


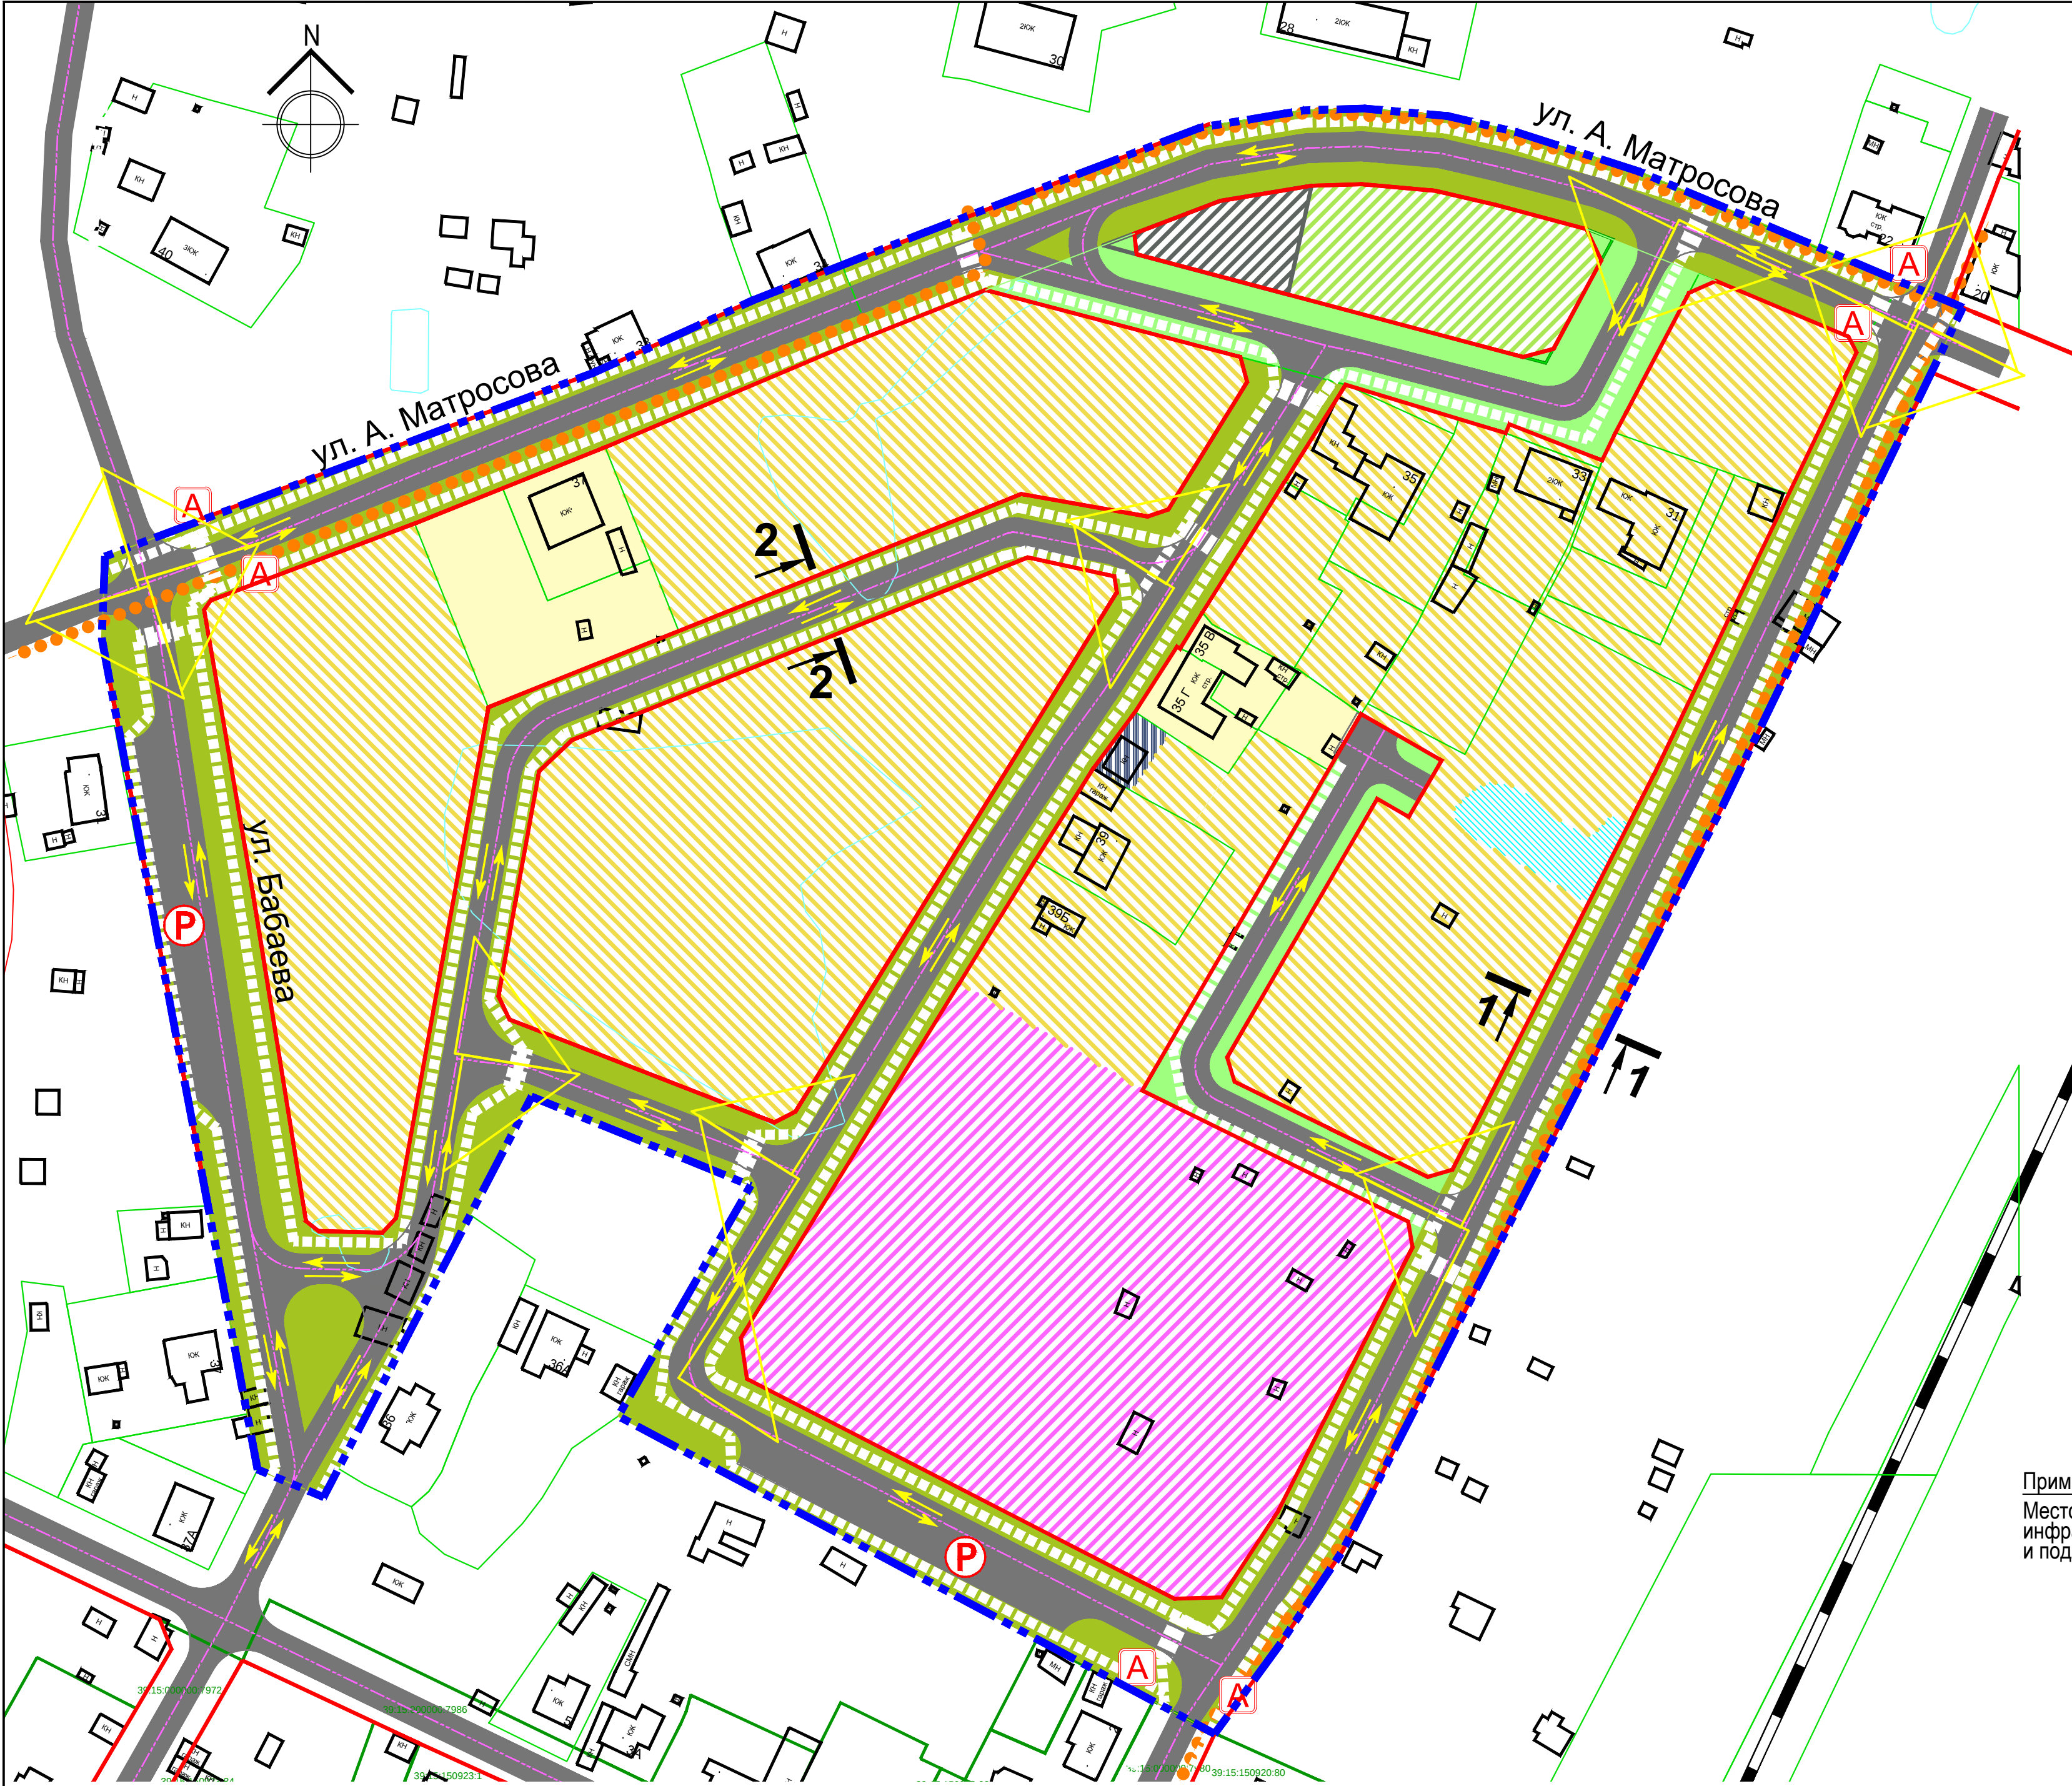

- УСЛОВНЫЕ ОБОЗНАЧЕНИЯ

Граница территории, для которой разрабатывается проект планировки

Границы земельных кадастровых участков и земельных отводов

Красные линии

Линия отступа от красной линии

Сущ. Проект.

ГРАНИЦЫ ЗОН РАЗМЕЩЕНИЯ ОБЪЕКТОВ КАПИТАЛЬНОГО СТРОИТЕЛЬСТВА:

- индивидуальной жилой застройки

- объектов дошкольного образования

- объектов коммунально-бытового обслуживания

- объектов гаражного назначения

ОБЪЕКТЫ ТРАНСПОРТНОЙ ИНФРАСТРУКТУРЫ:

Сущ. Проект.

Железная дорога

Улица местного значения

Проезд

Основные пешеходные направления

Пешеходный переход с устройством тактильной плитки, с целью обеспечения безопасности для людей с ограниченными возможностями

Велосипедные маршруты

Поперечные профили проектируемых улиц

Треугольник видимости при скорости движения транспорта 40 км/ч

Сущ. Проект.

A

Остановка общественного транспорта

P

Автомобильные парковки

Прочее :

- благоустройство, озеленение

Примечание:
Местоположение и площадь проектируемых объектов транспортной инфраструктуры (стоянки, остановки, пешеходные переходы) ориентировочные и подлежат уточнению при разработке проектной (рабочей) документации.

Профиль проектируемой улицы
в жилой застройки
1-1

Профиль проектируемой улицы
в жилой застройки
2-2

Заказчик:		гр. Скульский П.П. и гр. Микерова Н.П.				
Год выпуска: 2018		Масштаб 1:1000				
Долж-ть	Фамилия	Подпись	Калининградская область, г. Калининград, Московский район			
ГАП	Челинога Н.И.		Проект планировки территории с проектом межевания в его составе в границах ул. Матросова - ул.Бабаева-проектная улица в г. Калининграде	стадия	лист	листов
Исполнил	Шаймухаметова			ПП	4	
			Схема организации улично-дорожной сети, схема размещения парковочных мест, велодорожек и схема движения транспорта на соответствующей территории	ООО"НИКОР ПРОЕКТ"		