


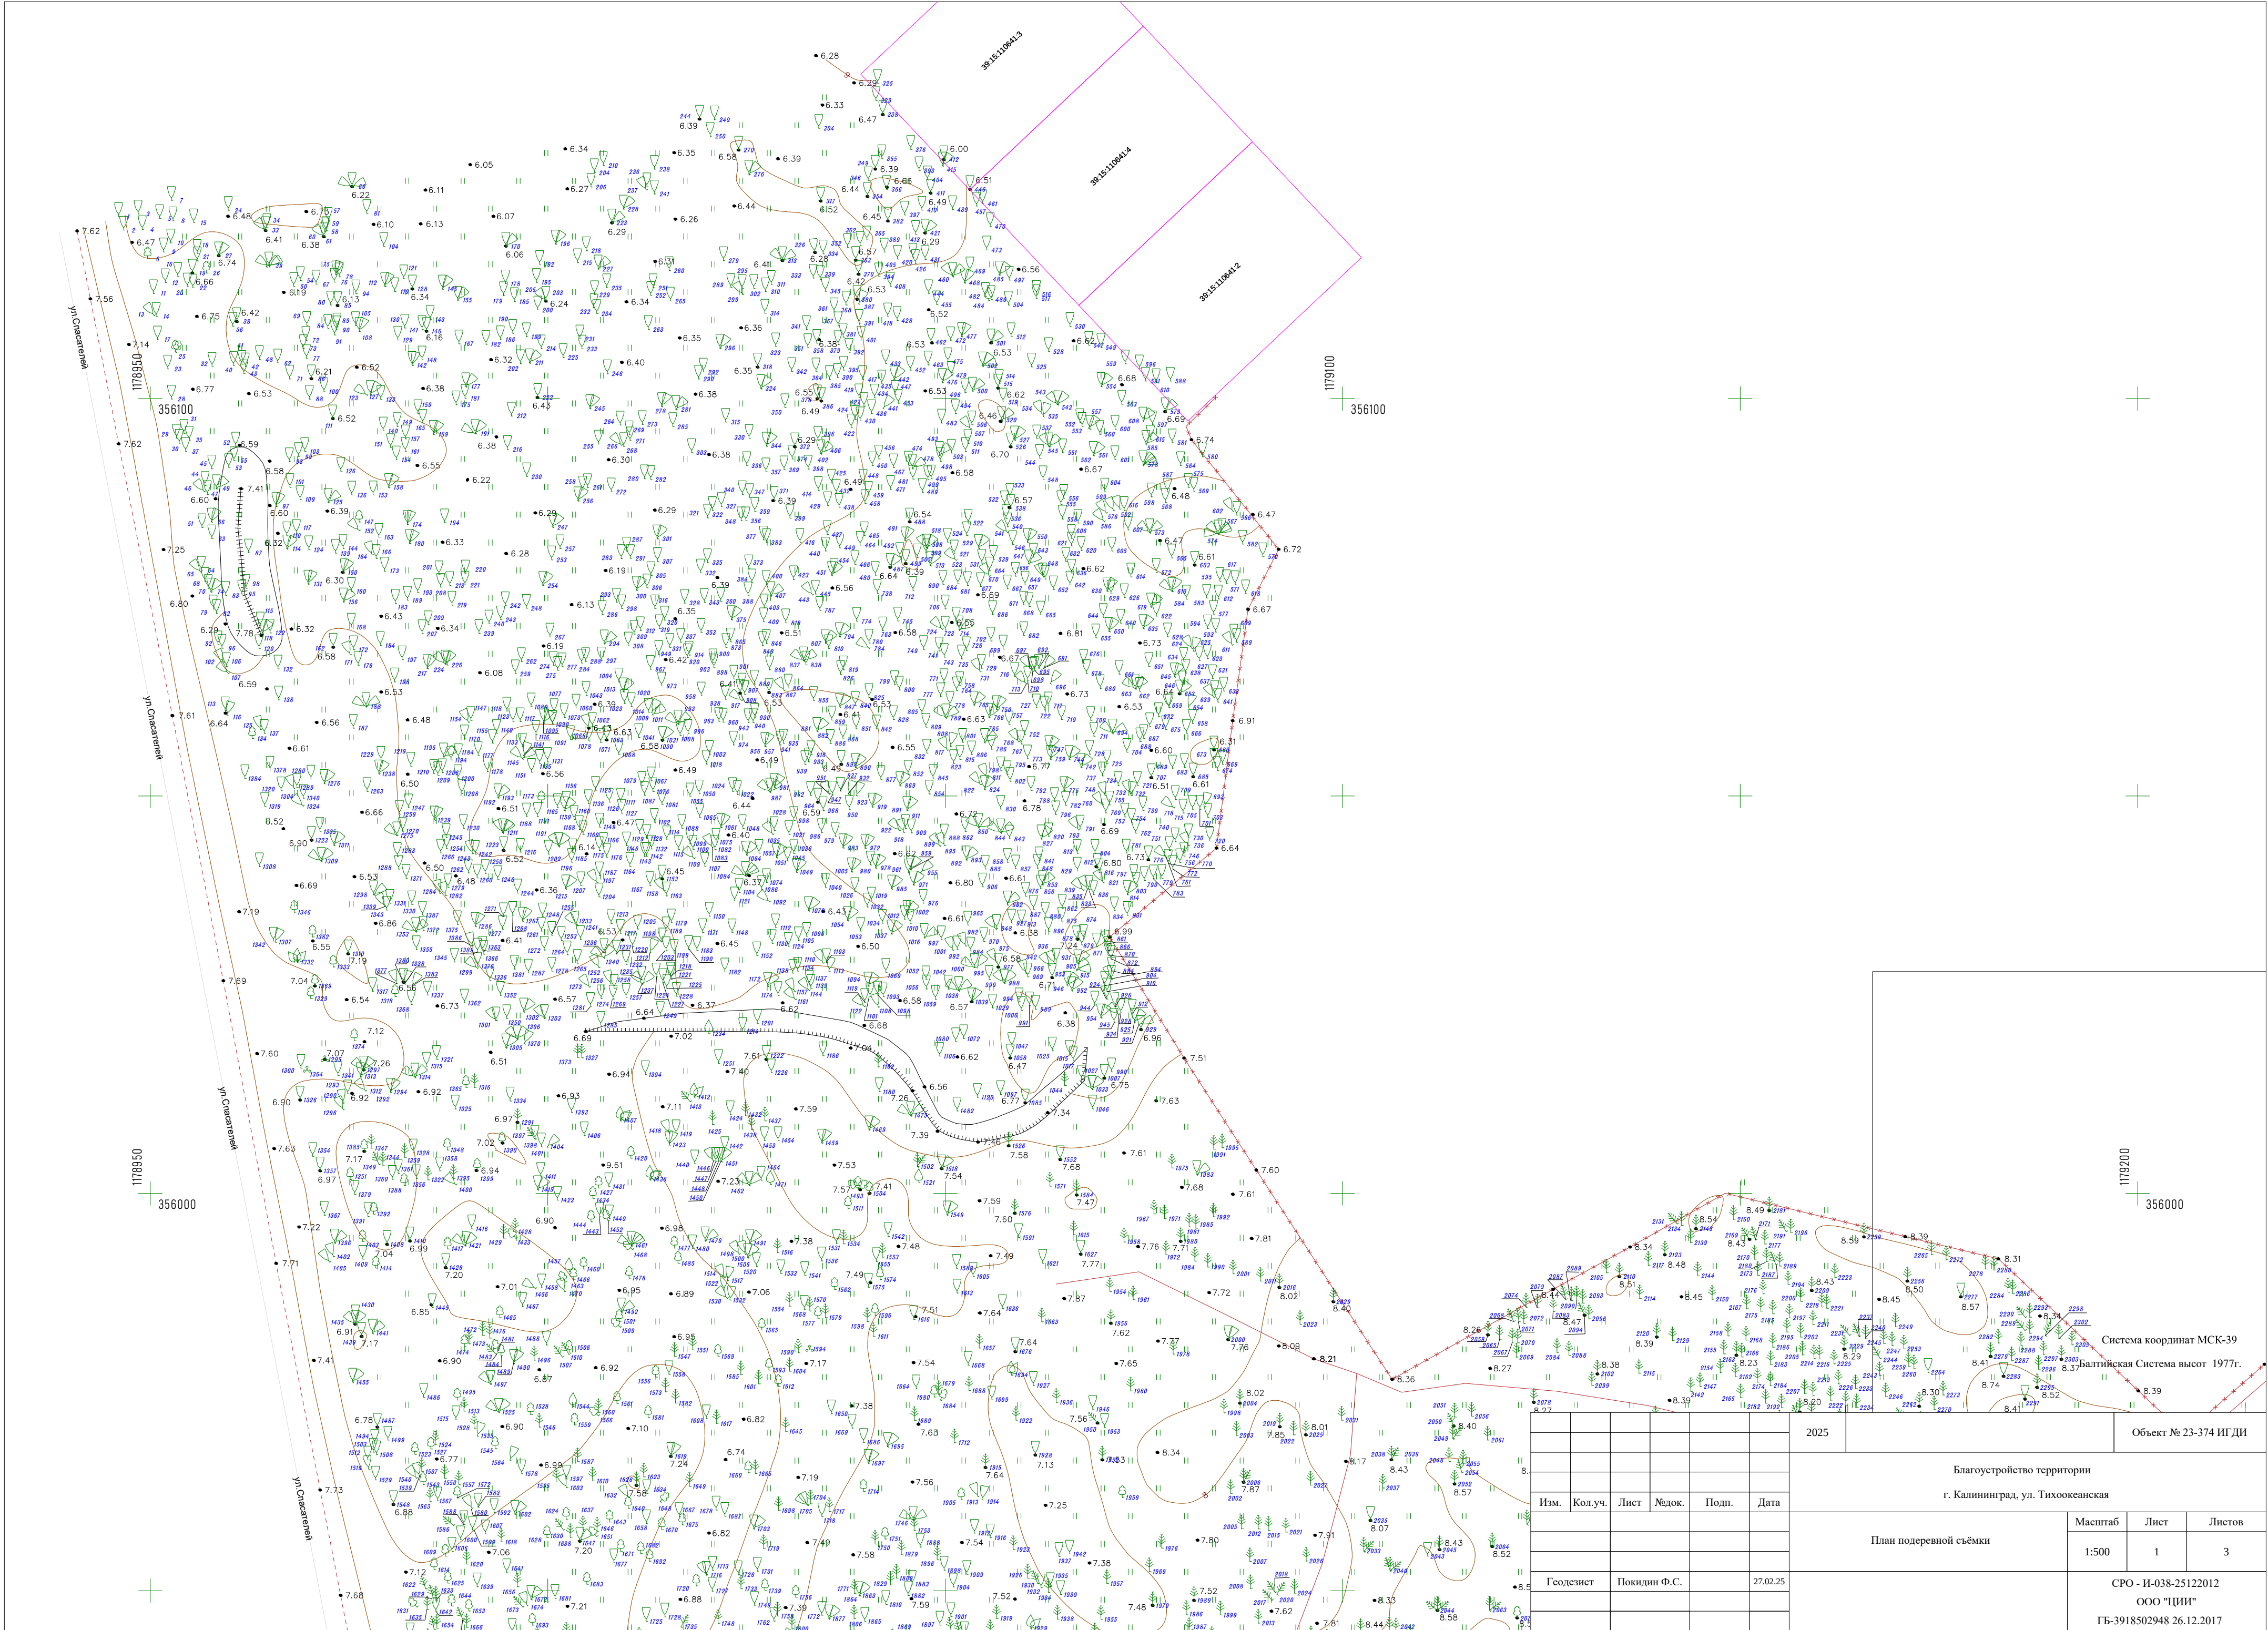

						2025		Объект № 23-374 ИГДИ	
						Благоустройство территории			
						г. Калининград, ул. Тихоокеанская			
Изм.	Кол.уч.	Лист	№док.	Подп.	Дата	План подеревной съемки	Масштаб	Лист	Листов
							1:500	1	3
	Геодезист	Покидин Ф.С.			27.02.25		СРО - И-038-25122012		
							ООО "ЦНИ"		
							ГБ-3918502948 26.12.2017		