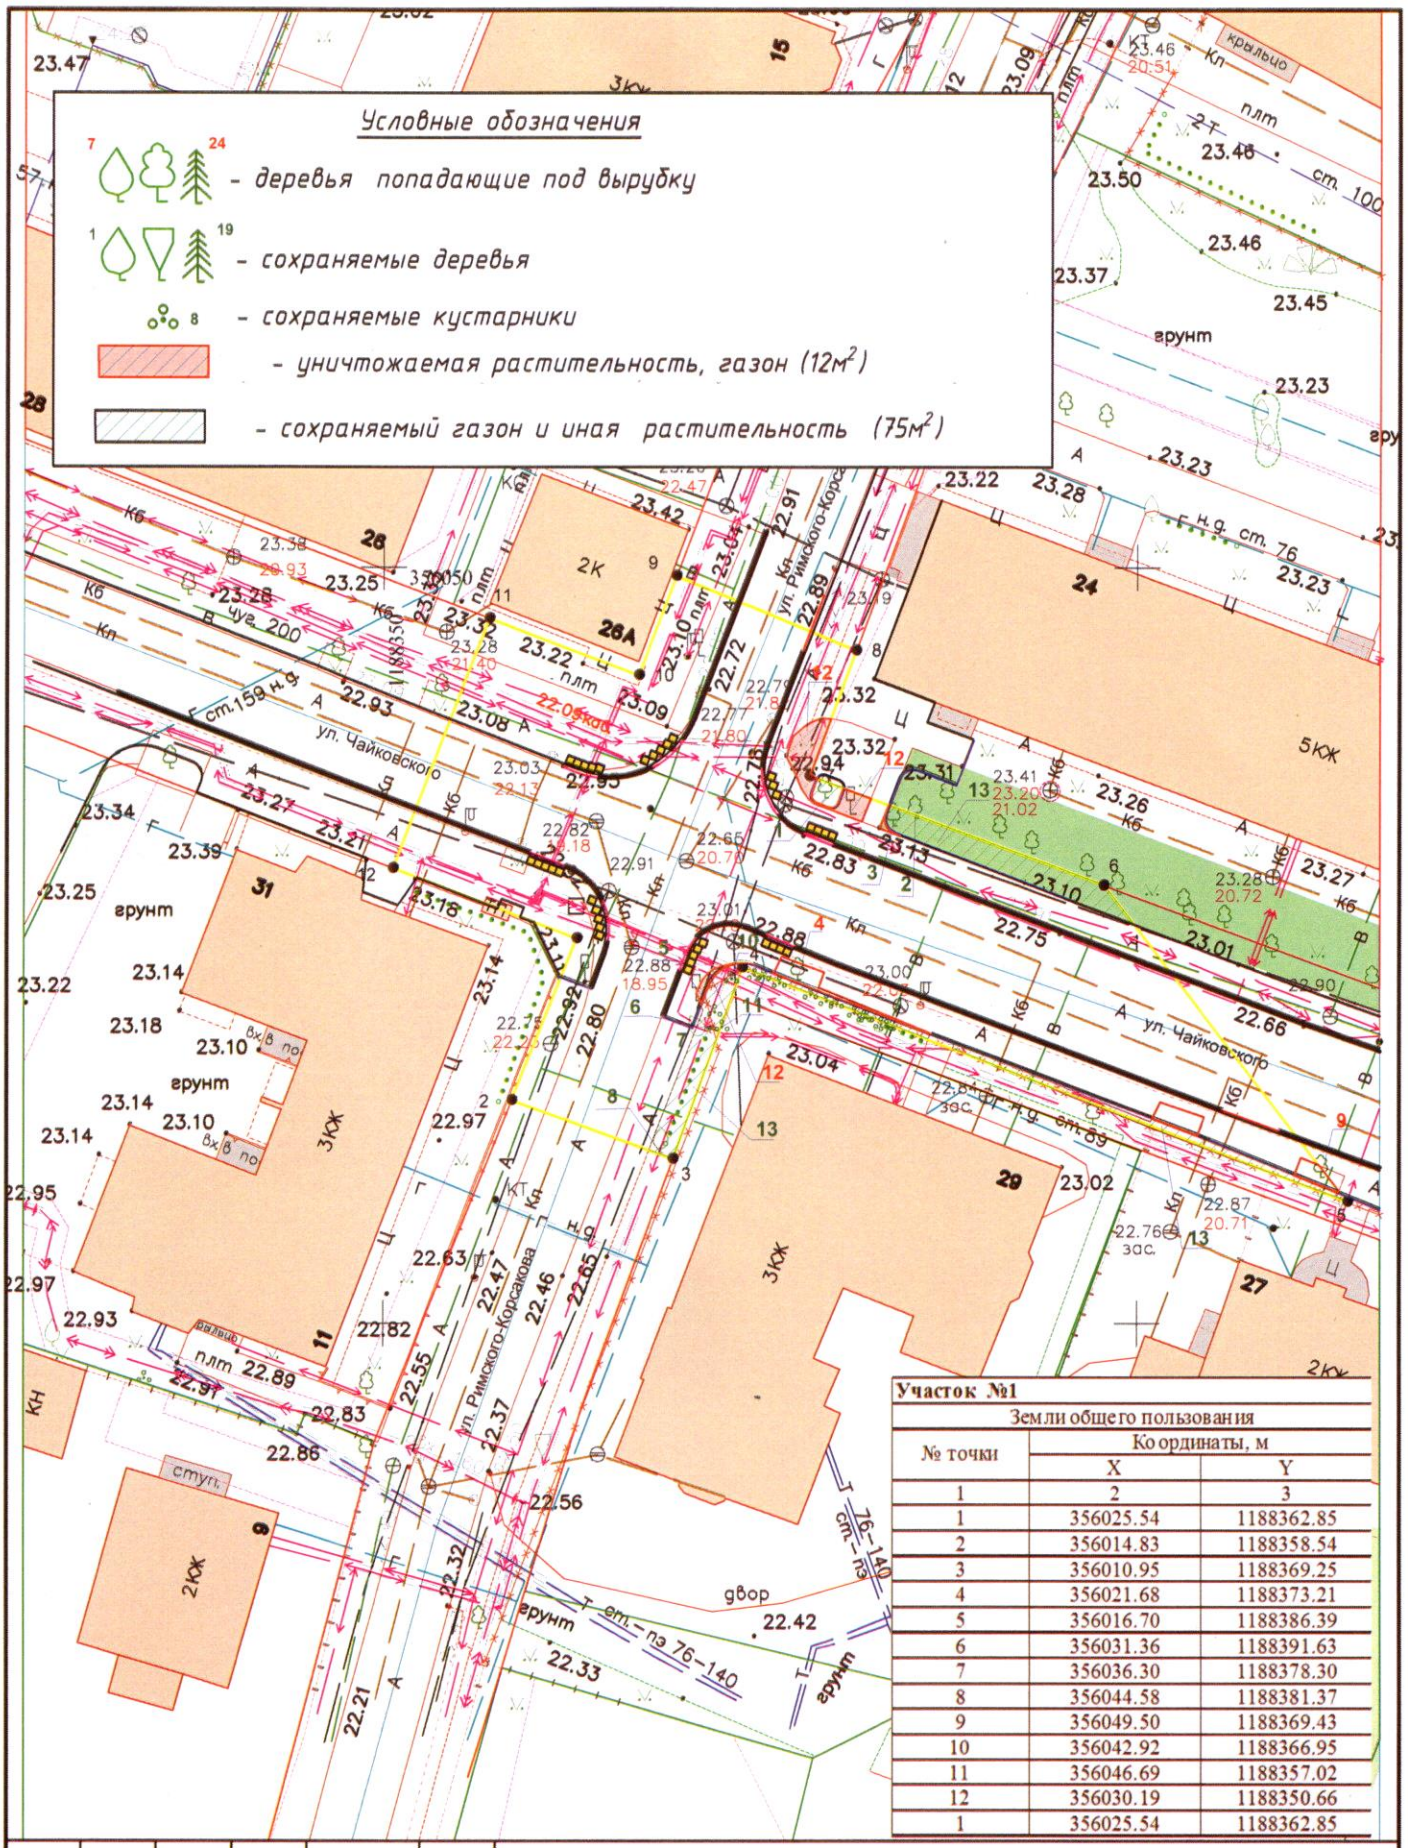

Участок №1		
Земли общего пользования		
№ точки	Координаты, м	
	X	Y
1	2	3
1	356025.54	1188362.85
2	356014.83	1188358.54
3	356010.95	1188369.25
4	356021.68	1188373.21
5	356016.70	1188386.39
6	356031.36	1188391.63
7	356036.30	1188378.30
8	356044.58	1188381.37
9	356049.50	1188369.43
10	356042.92	1188366.95
11	356046.69	1188357.02
12	356030.19	1188350.66
1	356025.54	1188362.85

Изм.	Кол.уч.	Лист	№док.	Подпись	Дата

ул. Чайковского в г.Калининграде 2025г.

Разработал	Мальцева Ю.Г.	Устройство тротуаров по ул. Чайковского от Советского пр-та до ул. Зоологическая в г. Калининграде	Стадия	Лист	Листов
Проверил	Шишенин А.Ю.		П	1	1
		Подеревная съемка М 1:500	МКУ "ГДСР"		