


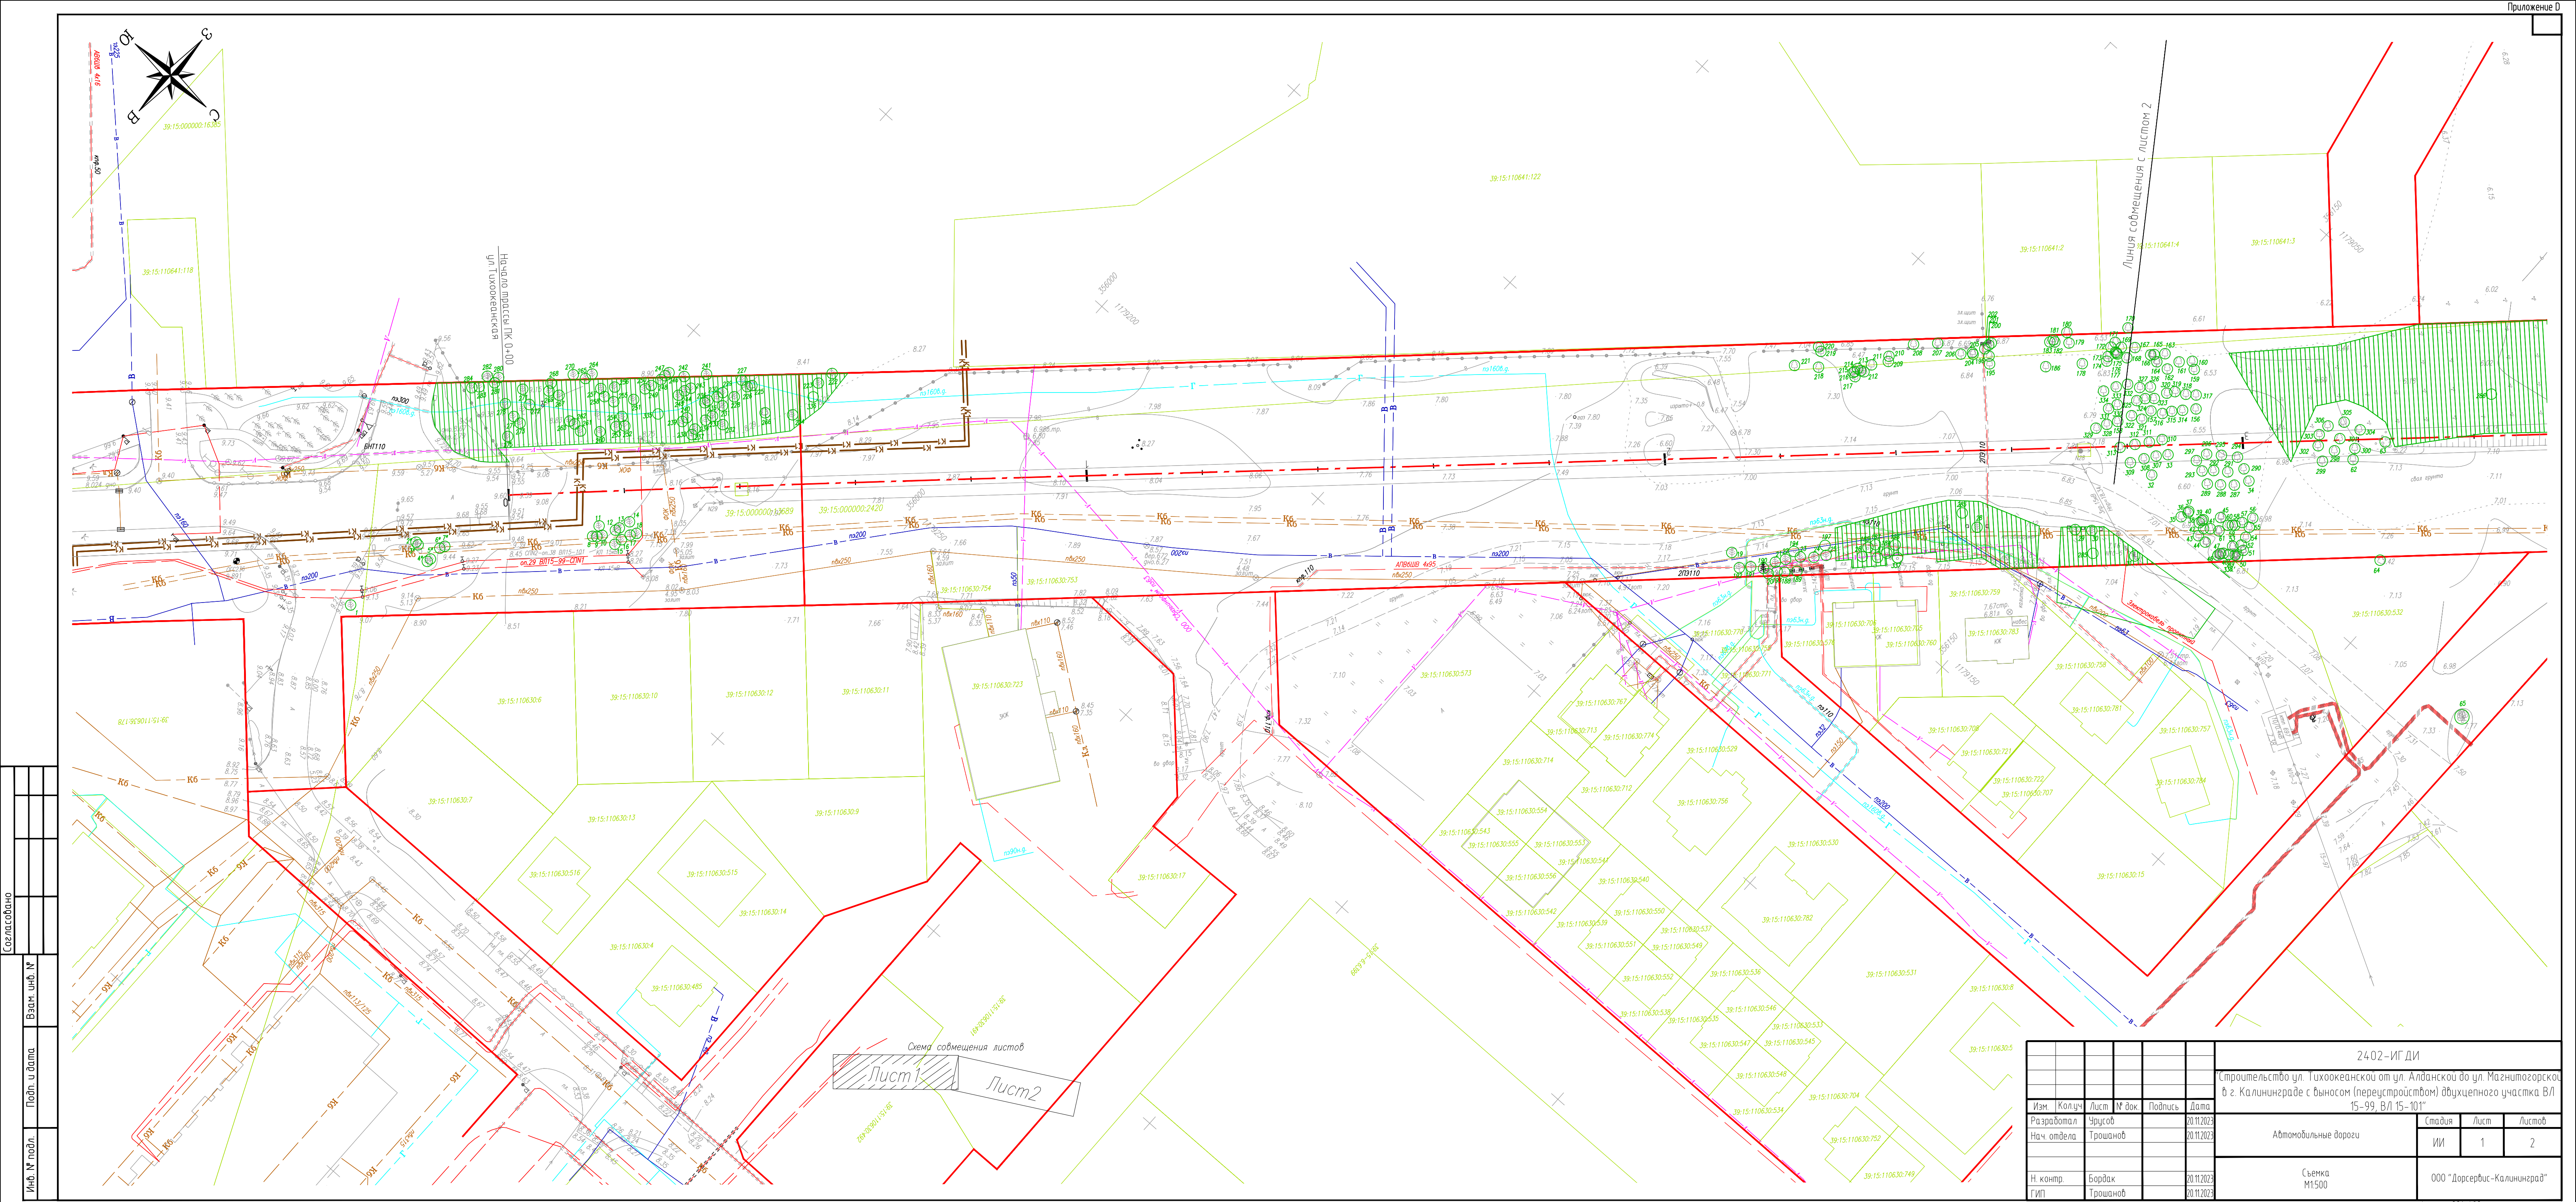

Согласовано	Взам. инв. №
Инв. № подл.	Подп. и дата

					2402-ИГ ДИ			
					Строительство ул. Тихоокеанской от ул. Алданской до ул. Магнитогорской в г. Калининграде с выносом (перустроиством) двухцепного участка В/Л 15-99, В/Л 15-101"			
Изм	Колуч	Лист	№ док	Подпись	Дата			
Разработал	Урусов				20.11.2023	Автомобильные дороги	Стация	Лист
Нач. отдела	Трошанов				20.11.2023		ИИ	1
Н. контр.	Бордак				20.11.2023	Съемка М1500	ООО "Дорсервис-Калининград"	
ГИП	Трошанов				20.11.2023			

