



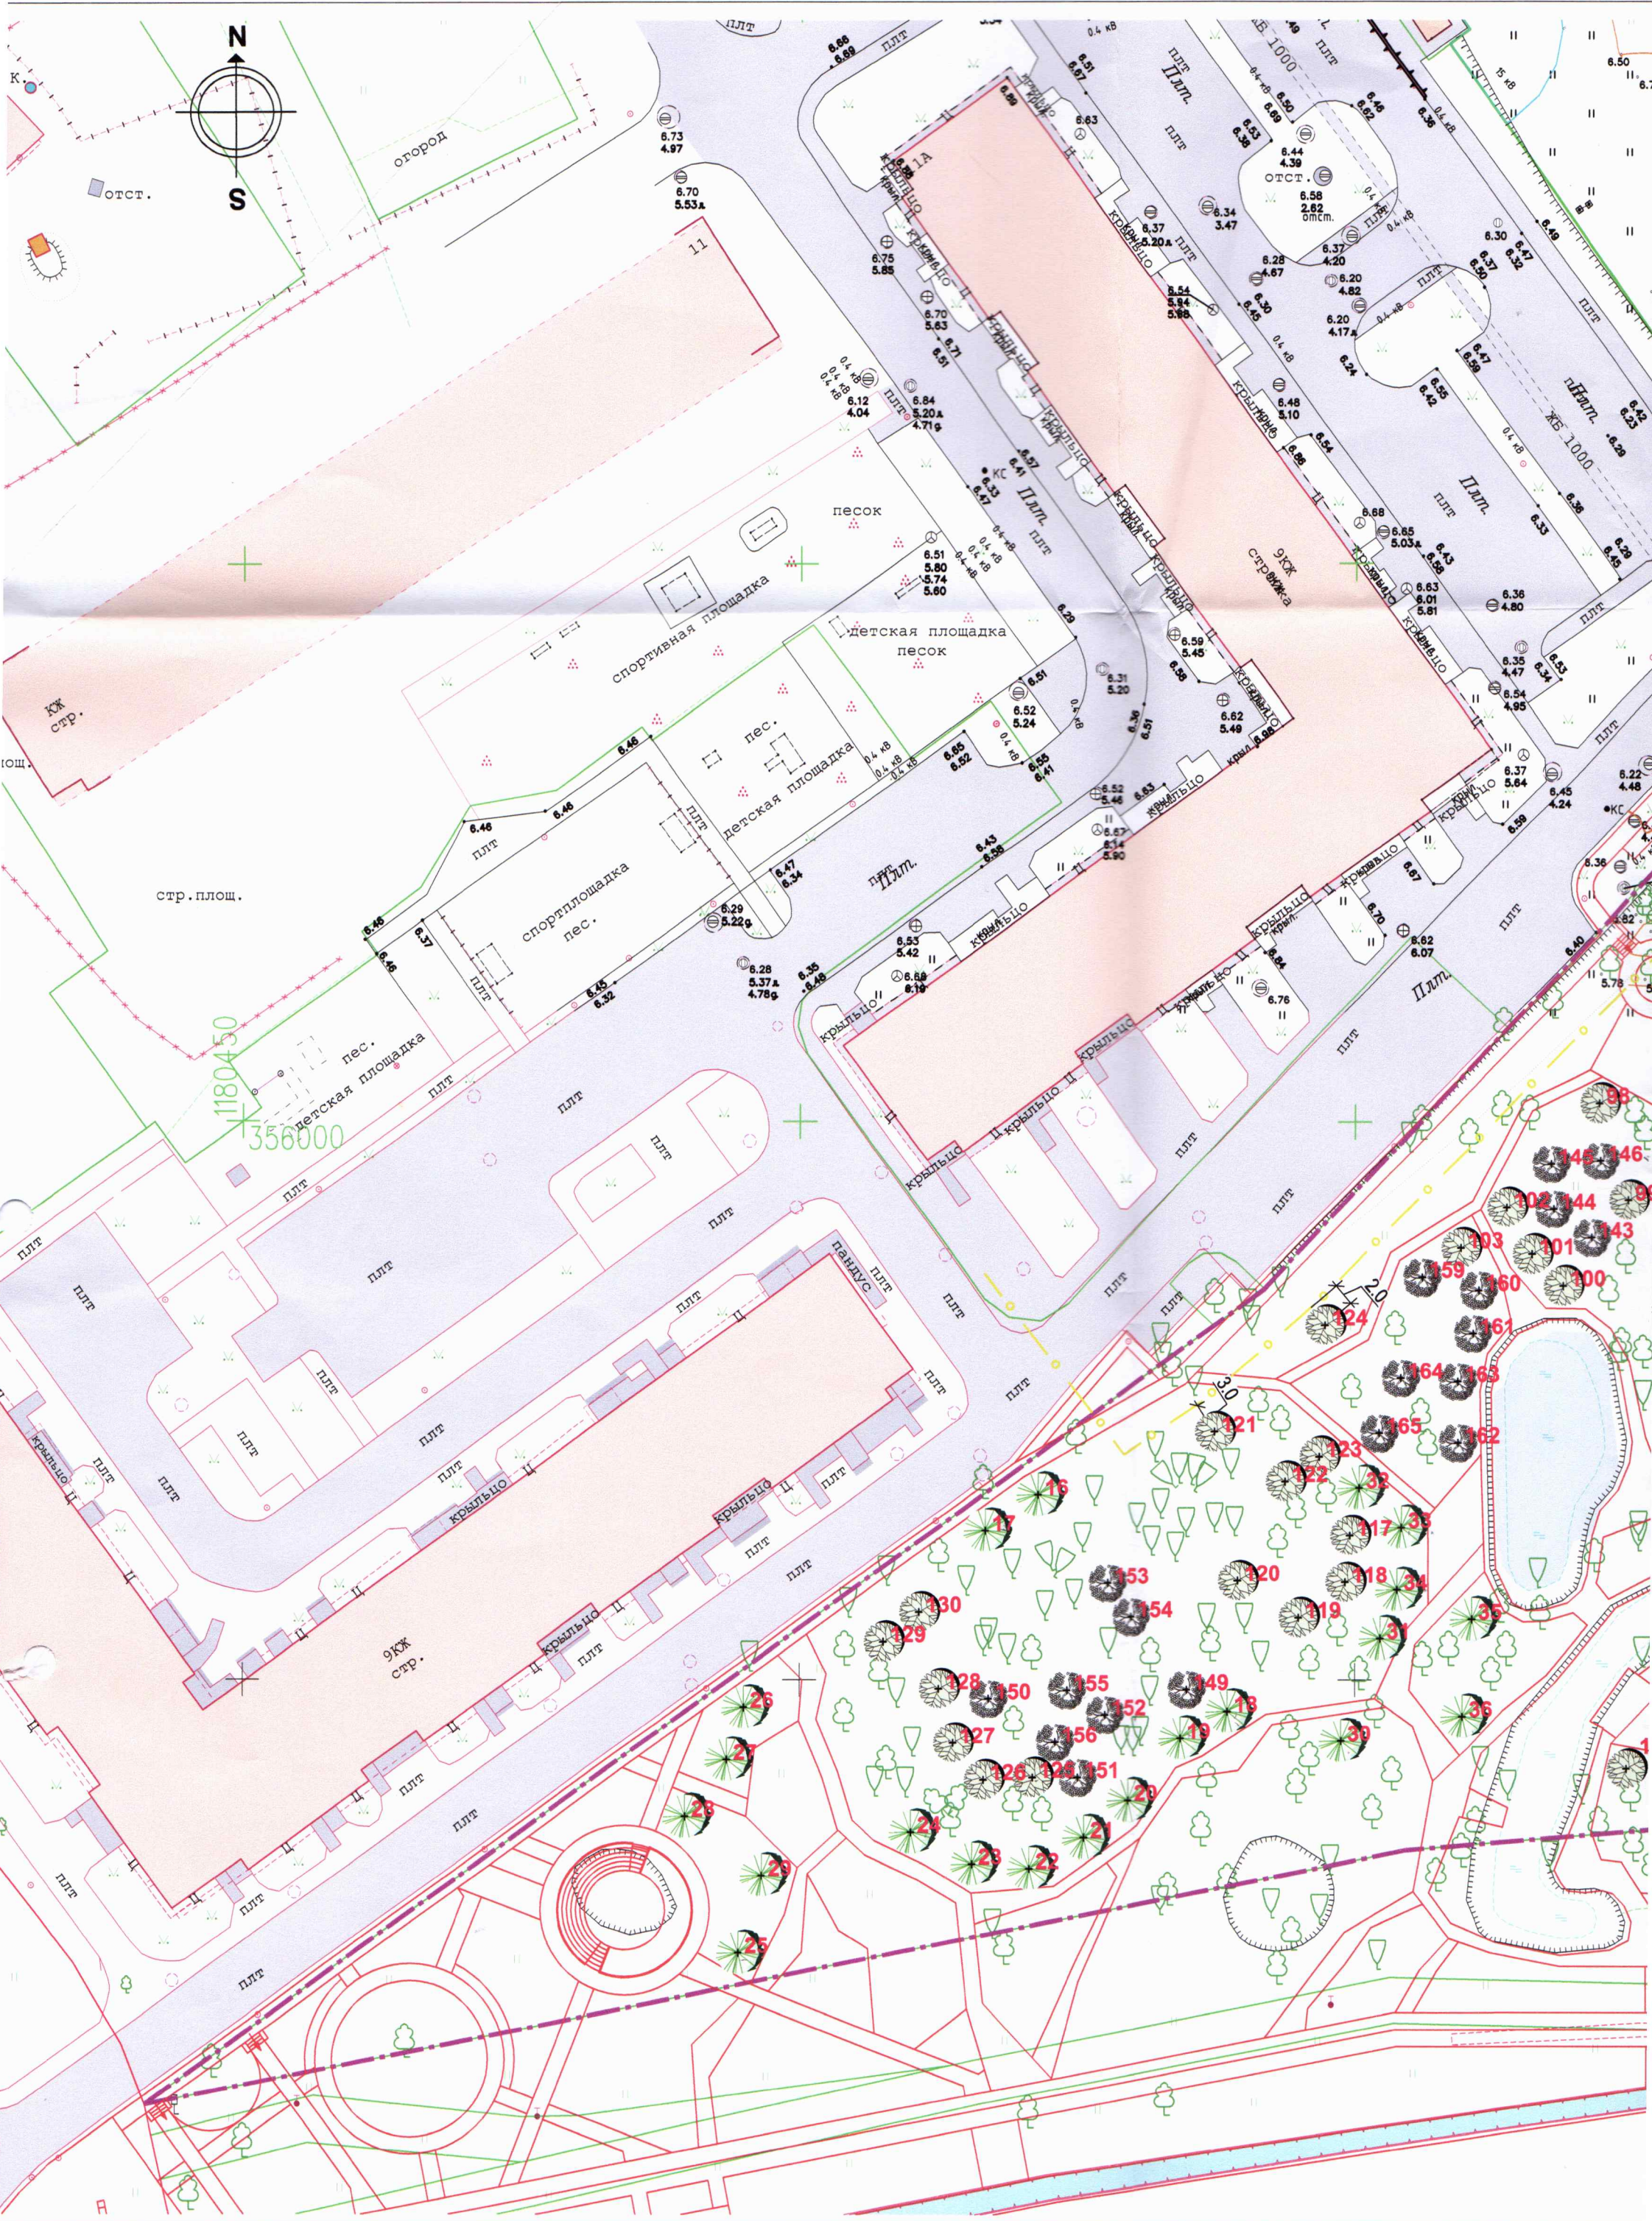

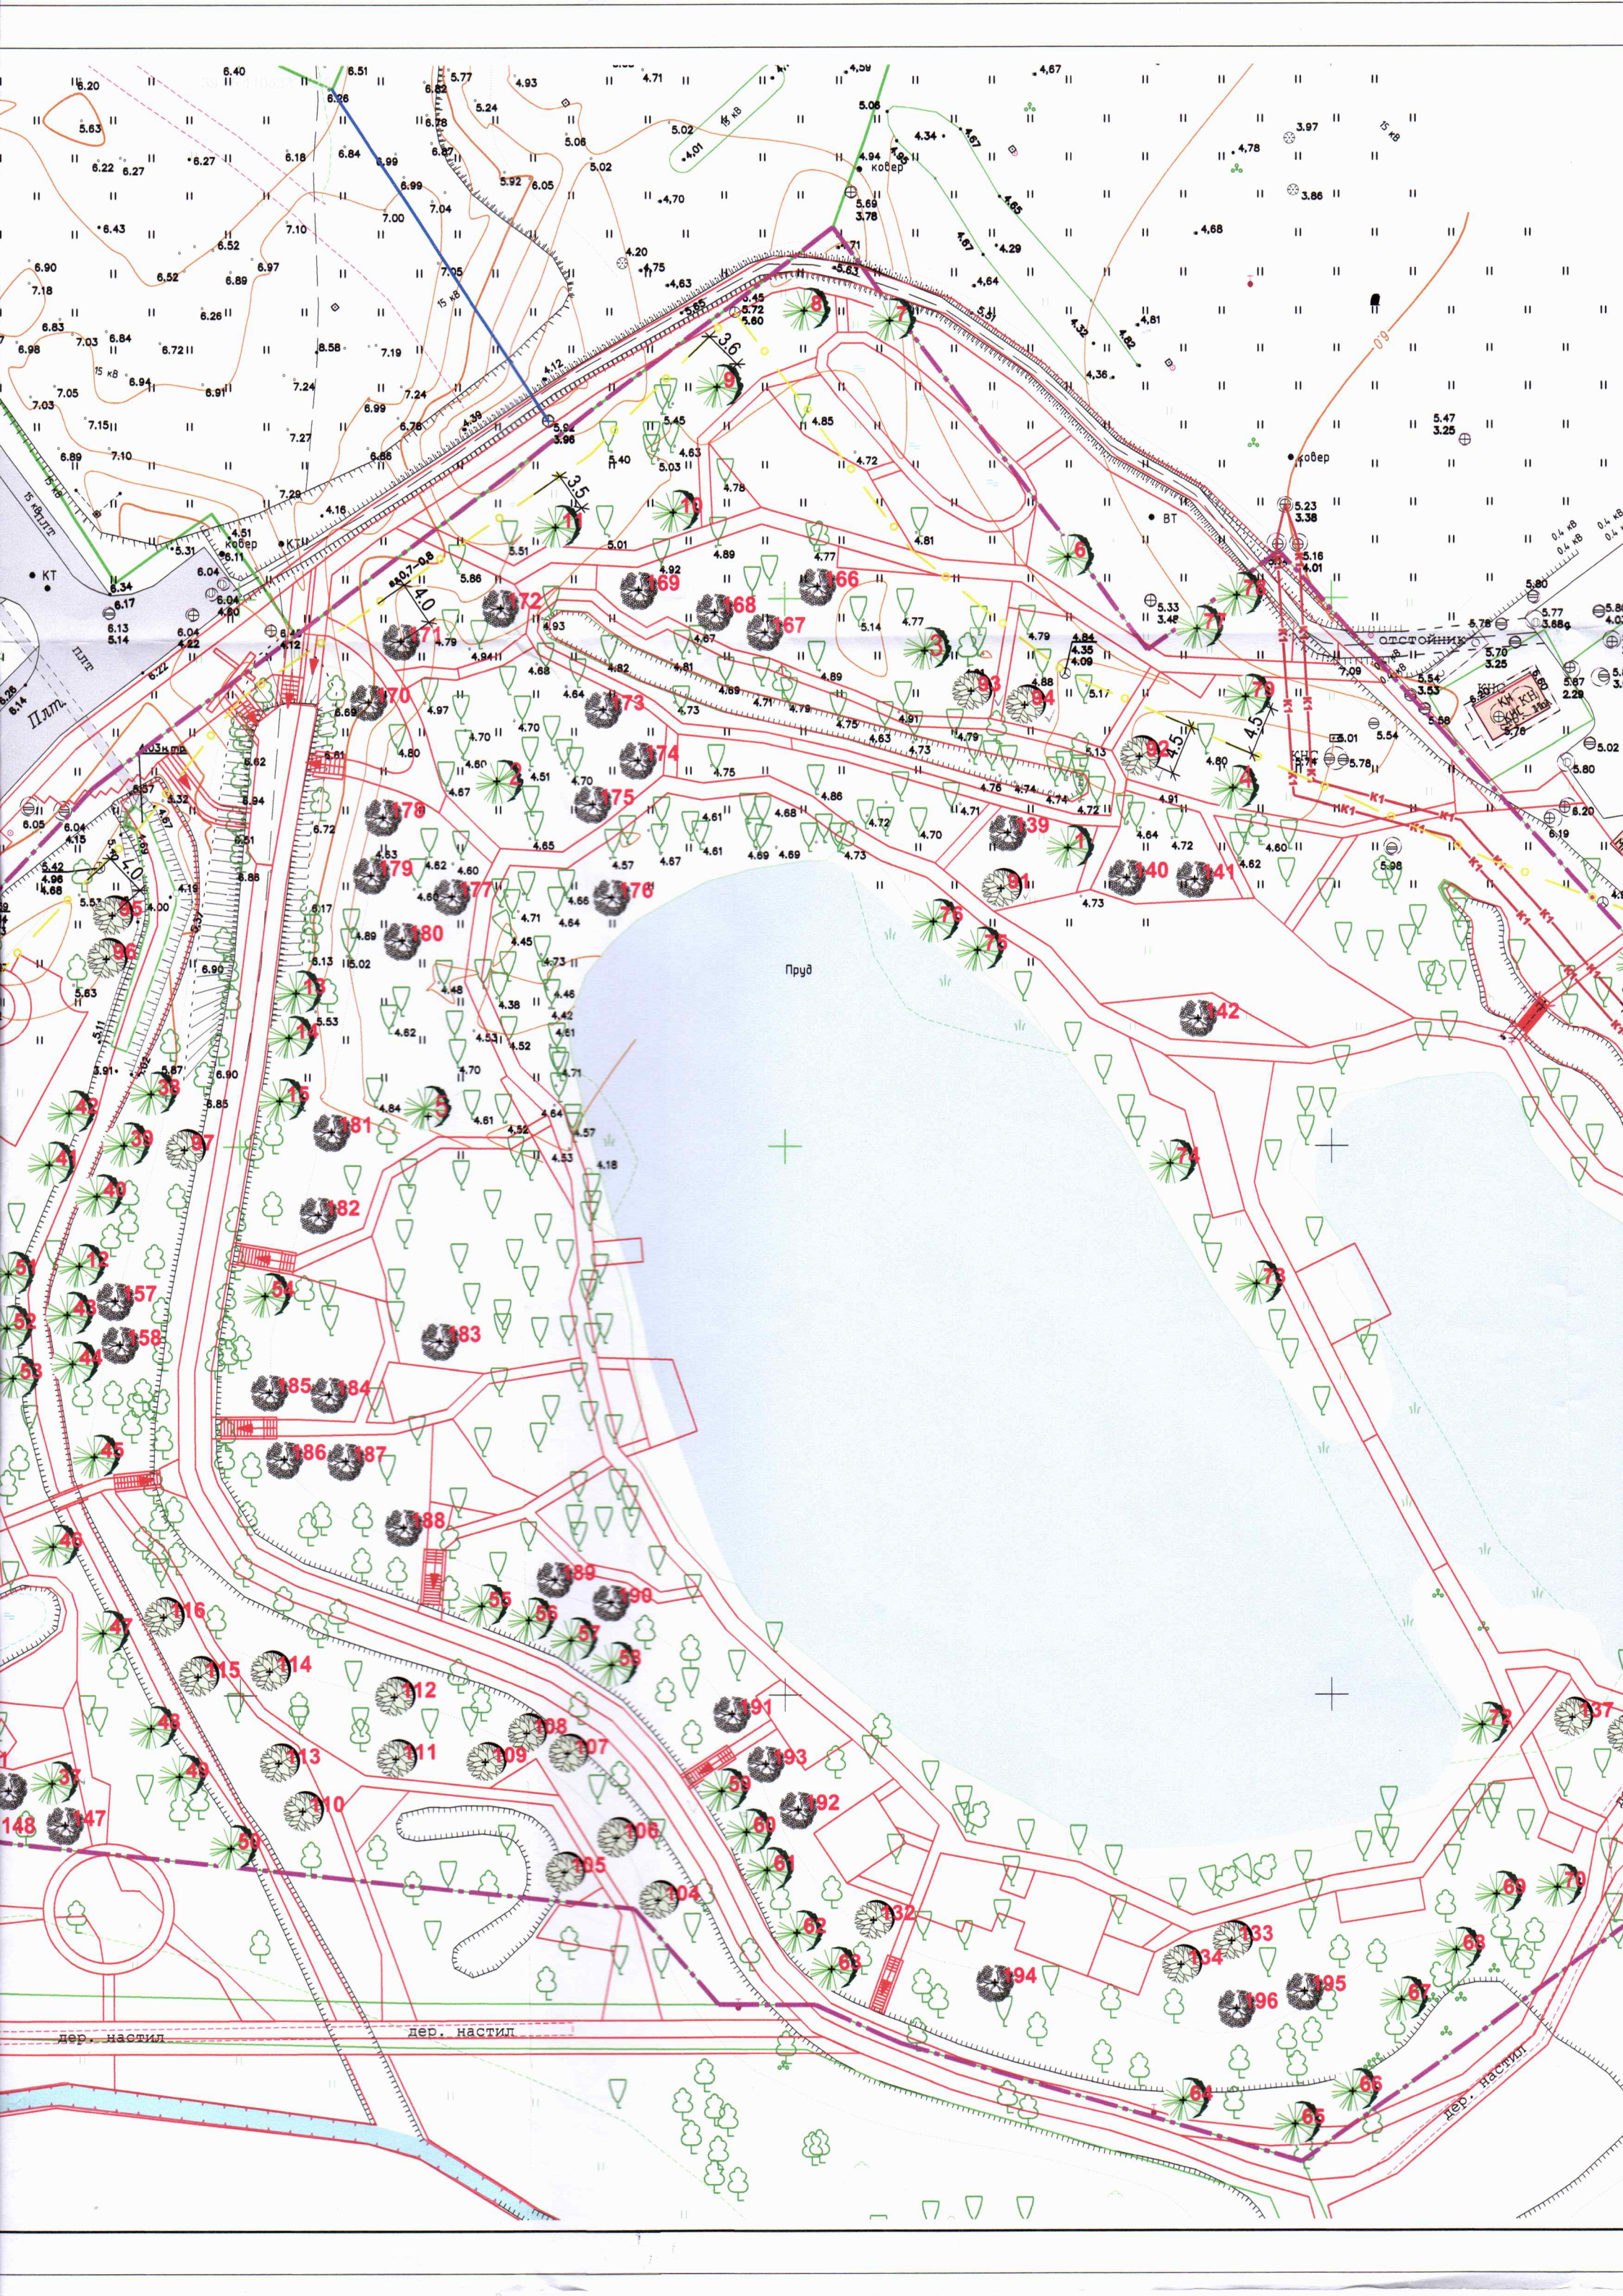

Ведомость координат элементов озеленения

Номер дерева на плане	координаты	
	X	Y
1	356027.21	1180675.88
2	356033.35	1180623.57
3	356045.23	1180662.78
4	356032.64	1180690.99
5	356002.76	1180617.23
6	356053.70	1180675.90
7	356075.37	1180659.64
8	356076.35	1180651.81
9	356069.27	1180643.83
10	356057.91	1180639.81
11	356056.53	1180629.01
12	355989.03	1180585.30
13	356014.05	1180605.16
14	356009.95	1180604.49
15	356004.13	1180603.65
16	355966.58	1180521.43
17	355963.37	1180516.70
18	355947.17	1180538.55
19	355944.74	1180534.35
20	355939.17	1180529.56
21	355935.89	1180525.56
22	355933.14	1180520.64
23	355933.53	1180515.52
24	355936.35	1180510.01
25	355925.46	1180494.52
26	355947.50	1180494.98
27	355942.78	1180493.47
28	355937.73	1180489.73
29	355932.48	1180496.62
30	355944.50	1180548.74
31	355953.68	1180552.29
32	355967.19	1180550.38
33	355963.64	1180554.19
34	355958.01	1180553.79
35	355955.38	1180560.49
36	355946.73	1180559.63
37	355941.85	1180582.74
38	356004.76	1180591.86
39	356000.14	1180589.39
40	355995.51	1180586.91
41	355998.44	1180582.54
42	356003.07	1180584.37
43	355984.67	1180584.17
44	355980.24	1180584.69
45	355971.64	1180586.65
46	355963.56	1180582.87
47	355955.57	1180587.44
48	355946.97	1180591.81
49	355942.48	1180594.42
50	355936.03	1180599.11

Номер дерева на плане	координаты	
	X	Y
51	355988.31	1180578.80
52	355983.47	1180578.64
53	355978.95	1180579.21
54	355986.33	1180602.27
55	355958.01	1180622.10
56	355956.72	1180626.45
57	355954.90	1180630.41
58	355952.70	1180634.10
59	355941.13	1180644.17
60	355937.43	1180646.44
61	355934.00	1180648.32
62	355928.23	1180651.04
63	355924.85	1180654.22
64	355912.92	1180686.38
65	355910.71	1180696.63
66	355913.76	1180701.89
67	355922.06	1180706.36
68	355926.60	1180711.36
69	355931.79	1180715.06
70	355932.44	1180720.64
71	355931.81	1180729.02
72	355947.21	1180713.78
73	355987.34	1180693.11
74	355998.48	1180685.25
75	356017.85	1180687.64
76	356020.43	1180663.58
77	356047.25	1180687.72
78	356050.23	1180691.34
79	356040.94	1180692.15
80	356016.56	1180728.08
81	356013.35	1180730.83
82	356010.27	1180733.47
83	356000.37	1180742.65
84	355982.93	1180743.80
85	355986.77	1180741.56
86	355990.30	1180739.57
87	355993.76	1180748.10
88	355983.80	1180757.40
89	355980.85	1180760.16
90	355973.66	1180765.55
91	356023.47	1180669.76
92	356035.48	1180682.43
93	356041.49	1180687.06
94	356040.19	1180671.96
95	356021.08	1180588.34
96	356017.20	1180587.80
97	355999.74	1180594.93
98	356001.67	1180571.95
99	355992.97	1180574.58
100	355985.29	1180568.69

101	355988.08	1180565.90
102	355992.28	1180563.63
103	355988.62	1180559.50
104	355931.27	1180638.32
105	355933.85	1180629.73
106	355936.92	1180634.52
107	355944.60	1180630.05
108	355946.50	1180626.20
109	355943.84	1180622.40
110	355939.32	1180605.67
111	355944.13	1180614.21
112	355949.87	1180614.08
113	355943.72	1180603.50
114	355952.17	1180602.68
115	355951.67	1180596.13
116	355957.01	1180592.96
117	355962.92	1180549.55
118	355958.68	1180549.11
119	355955.51	1180544.94
120	355958.82	1180539.47
121	355972.14	1180537.40
122	355967.76	1180543.76
123	355969.95	1180546.80
124	355981.78	1180547.30
125	355941.20	1180520.93
126	355940.99	1180516.54
127	355944.32	1180513.78
128	355949.20	1180512.50
129	355953.38	1180507.54
130	355956.00	1180510.73
131	355941.99	1180574.40
132	355929.39	1180658.05
133	355927.45	1180690.82
134	355925.25	1180686.19
135	355968.02	1180761.00
136	355966.56	1180756.83
137	355947.87	1180722.06
138	355946.26	1180727.01
139	356028.62	1180670.39
140	356024.46	1180681.27
141	356024.29	1180687.50
142	356011.67	1180687.78
143	355989.57	1180571.27
144	355992.15	1180567.84
145	355996.25	1180567.61
146	355996.55	1180572.05
147	355938.09	1180583.92
148	355941.20	1180578.72
149	355949.14	1180534.90
150	355948.32	1180516.98
151	355941.20	1180524.99
152	355946.87	1180527.45
153	355958.61	1180527.70
154	355955.58	1180529.86
155	355949.08	1180524.02

156	355944.39	1180522.95
157	355985.91	1180588.55
158	355981.98	1180589.00
159	355986.03	1180556.04
160	355984.90	1180561.11
161	355981.04	1180560.59
162	355971.17	1180559.24
163	355976.67	1180559.22
164	355976.98	1180554.13
165	355972.03	1180552.19
166	356051.08	1180652.98
167	356046.98	1180648.16
168	356048.80	1180643.58
169	356050.79	1180636.61
170	356040.54	1180611.83
171	356046.17	1180614.79
172	356049.22	1180623.92
173	356039.83	1180633.36
174	356035.20	1180636.52
175	356031.26	1180632.40
176	356022.69	1180634.12
177	356022.79	1180619.41
178	356030.12	1180613.14
179	356024.76	1180612.04
180	356018.77	1180614.87
181	356001.32	1180608.38
182	355993.78	1180607.15
183	355982.29	1180618.26
184	355977.38	1180608.12
185	355977.59	1180602.67
186	355971.41	1180604.03
187	355971.23	1180609.63
188	355965.33	1180614.95
189	355960.49	1180628.88
190	355958.34	1180634.05
191	355948.24	1180645.11
192	355939.41	1180651.17
193	355943.61	1180648.19
194	355923.60	1180669.17
195	355922.84	1180697.49
196	355921.30	1180691.27
197	355948.15	1180746.22
198	355943.49	1180745.18
199	355960.56	1180756.62

Ведомость элементов озеленения

Условное обозначение	Порода, вид зеленых насаждений	Параметры	Кол-во шт.
	Сосна обыкновенная	высота - 2 м; d штамба - 0,1 м на h1,3	90
	Дуб обыкновенный красный	высота - 2 м; d штамба - 0,1 м на h1,3	61
	Ясень	высота - 2 м; d штамба - 0,1 м на h1,3	48
Итого			199

Условные обозначения

- Граница проектируемого участка
--- Граница участка для компенсационного озеленения
 Сохраняемая растительность

Сети инженерных коммуникаций

- к1—к1— Сеть хозяйственно-бытовой канализации (сущ.)
—o—o— Кабельная линия связи (сущ.)

Примечание:

- Компенсационное озеленение выполнено с учетом ранее разработанной документации по архитектурно-градостроительной концепции благоустройства парковой территории по ул. Карташева в г. Калининграде;
- Посадку элементов озеленения вести по координатам системы МСК-39.

Проверил:
ведущий специалист
отдела озеленения
04.05.2022 г. [подпись]
[подпись]

Изм.	Кол.	Лист	Док.	Подпись	Дата	Многоквартирные жилые дом, расположенные по адресу: Калининградская область, г.Калининград, ул. Каблукова, кадастровый номер ЗУ 39:15:110633:1623		
ГИП		Щепалова		[подпись]		Проект компенсационного озеленения	Стадия	Лист
Проверил		Щепалова		[подпись]			КО	3
Исполнил		Граф		[подпись]		Посадочный чертеж, совмещенный с разбивочным чертежом и сводным планом сетей инженерных коммуникаций М 1:500		Листов
							ООО "НИКОР ПРОЕКТ"	